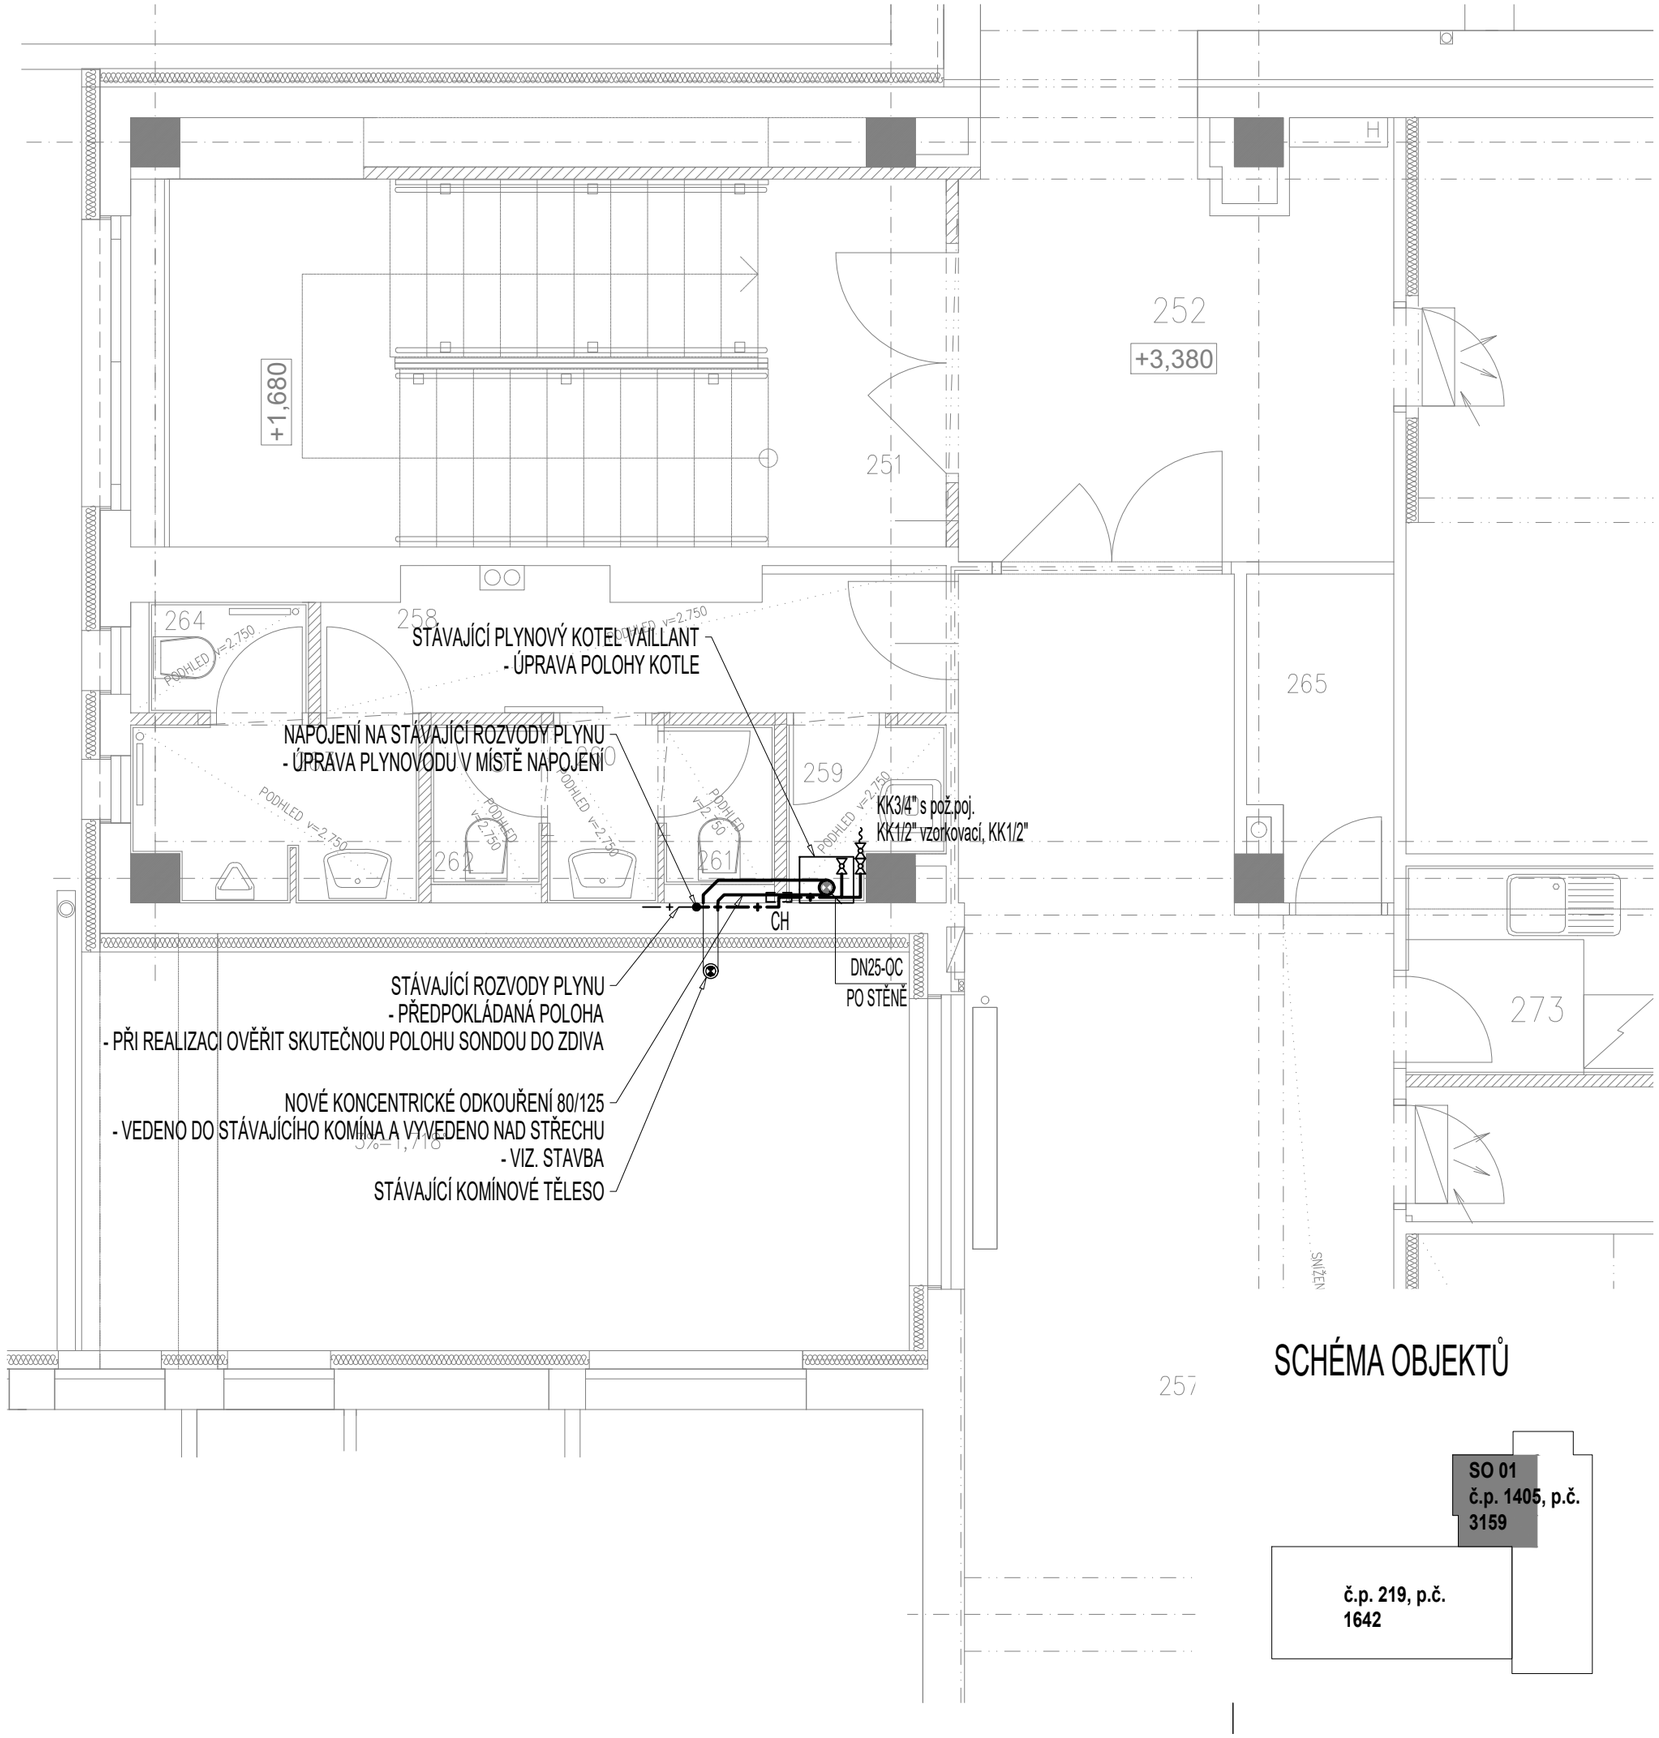


# LEGENDA:

| ZNAČKA | POPIS | TYP |
|---|---|---|
| —+—+— | STÁVAJÍCÍ POTRUBÍ NTL DOMOVNÍHO PLYNOVODU | OCEL |
| —+—+— | NAVRŽENÉ POTRUBÍ NTL DOMOVNÍHO PLYNOVODU | OCEL |
| LEGENDA PLYNOVÝCH SPOTŘEBIČŮ VIZ. TECHNICKÁ ZPRÁVA | | |

POZNÁMKA:
- POTRUBÍ VNITŘNÍHO PLYNOVODU BUDE PROVEDENO Z OCELOVÉHO SVAŘOVANÉHO POTRUBÍ.
- POTRUBÍ PLYNOVODU BUDE VEDENO VE STĚNĚ PŘIPEVNĚNO PŘÍCHYTKAMI.
- MONTÁŽ POTRUBÍ BUDE PROVÁDĚNA DLE MONTÁŽNÍHO PŘEDPISU VÝROBCE.

# LEGENDA MÍSTNOSTÍ:

| ČÍSLO MÍSTNOSTI | NÁZEV MÍSTNOSTI |
|---|---|
| 251 | SCHODIŠTĚ |
| 252 | HALA |
| 253 | CHODBA |
| 254 | VÝTAH |
| 255 | KANCELÁŘ |
| 256 | KANCELÁŘ |
| 257 | CHODBA |
| 258 | CHODBA |
| 259 | KUCHYŇKA, ÚKLID |
| 260 | CHODBA, PLYN. KOTEL |
| 261 | PISOÁRY |
| 262 | WC |
| 263 | WC |
| 264 | PŘEDSÍŇ WC |
| 265 | SKLAD |
| 266 | KANCELÁŘ |
| 267 | KANCELÁŘ |
| 268 | KANCELÁŘ |
| 269 | KANCELÁŘ |
| 270 | SKLAD, ARCHIV |
| 271 | CHODBA |
| 272 | KANCELÁŘ |

# SCHÉMA OBJEKTŮ




číslo paré

projekt
STAVEBNÍ ÚPRAVY ADMINISTRATIVNÍ BUDOVY

místo stavby
k.ú. Ústí nad Orlicí; parc. č. 3159
Dělnická ulice č.p. 1405, Ústí nad Orlicí

investor
Město Ústí nad Orlicí, Sychrova 16
562 24 Ústí nad Orlicí


| | | |
|---|---|---|
| autor návrhu | Ing. arch. Marta Balážiková | |
| odpovědný projektant stavby | Ing. Ondrej Balážik | |
| odpovědný projektant profese | ASŘ | Ing. Ondrej Balážik |
| | ZTI,ÚT | Ing. Karel Dovrtěl |
| | EL | Ing. Tomáš Blažek |
| | PBŘ | Ing. Petr Skřička |


název výkresu
D.1.2.3 – TPS – PLYNOVÁ ODBĚRNÁ ZAŘÍZENÍ
Půdorys 2.NP – plynovod

| označení výkresu | | STAVEBNÍ OBJEKT | STUPEŇ PROJ.DOKUMENTACE |
|---|---|---|---|
| D.1.2.3.2_01 | 2024–08 | SO02 | DPS |
| M 1:50 | 2A4 | | |


**B3**ATELIER
Ing. Ondrej Balážik, ČKAIT-0010450
Palackého tř. 72, 612 00 Brno
602 00 Brno, tel.: +420 602 591 752
e-mail: b3atelier@b3atelier.cz
www.b3atelier.cz