

KOAXIÁLNÍ SYSTÉM ODKOUŘENÍ 80/125 mm
VYVEDEN ŠACHTOU MIN. 0,5 m NAD ŠIKMOU STŘECHU

SPALINY VEDENÉ POTRUBÍM DN 80
PŘÍVOD SPALOVACÍHO VZDUCHU Z VENKOVNÍHO PROSTORU
ROZMĚR ŠACHTY: 200x200 mm


DÉLKU ODKOUŘENÍ NUTNO
DOMĚŘIT NA MÍSTĚ SAMÉM
ODKOUŘENÍ TYP C

KONCENTRICKÉ KOLENO
S KONTROLNÍM OTVOREM 80/125 mm

LEGENDA:

PK PLYNOVÝ KONDENZAČNÍ KOTEL
BAXI LUNA PLATINUM 1.24 GA
JMENOVITÝ VÝKON (PŘI 50/30°C): 2,6 - 26,1 kW
SPOTŘEBA ZEMNÍHO PLYNU: 2,61 m3/hod
ROZMĚRY (VxŠxH): 763x450x345 mm
VČETNĚ:
OBĚHOVÉ ČERPADLO
POJISTNÝ VENTIL 3 bar
TROJCESTNÝ PŘEPÍNAČÍ VENTIL
EXPANZNÍ NÁDOBA 8 LITRŮ

V TECHNICKÉ ZPRÁVĚ A VE VÝKRESECH UVEDENÉ NÁZVY MATERIÁLŮ, VÝROBKŮ A SYSTÉMŮ JSOU PROJEKTEM NAVRŽENÝM STANDARDEM (VZOREM), KTERÝ MŮŽE BÝT ZHOTOVITELEM STAVBY ZAMĚNĚN ZA PŘEDPOKLADU DODRŽENÍ, PŘÍPADNĚ ZLEPŠENÍ VEŠKERÝCH TECHNICKÝCH VLASTNOSTÍ.

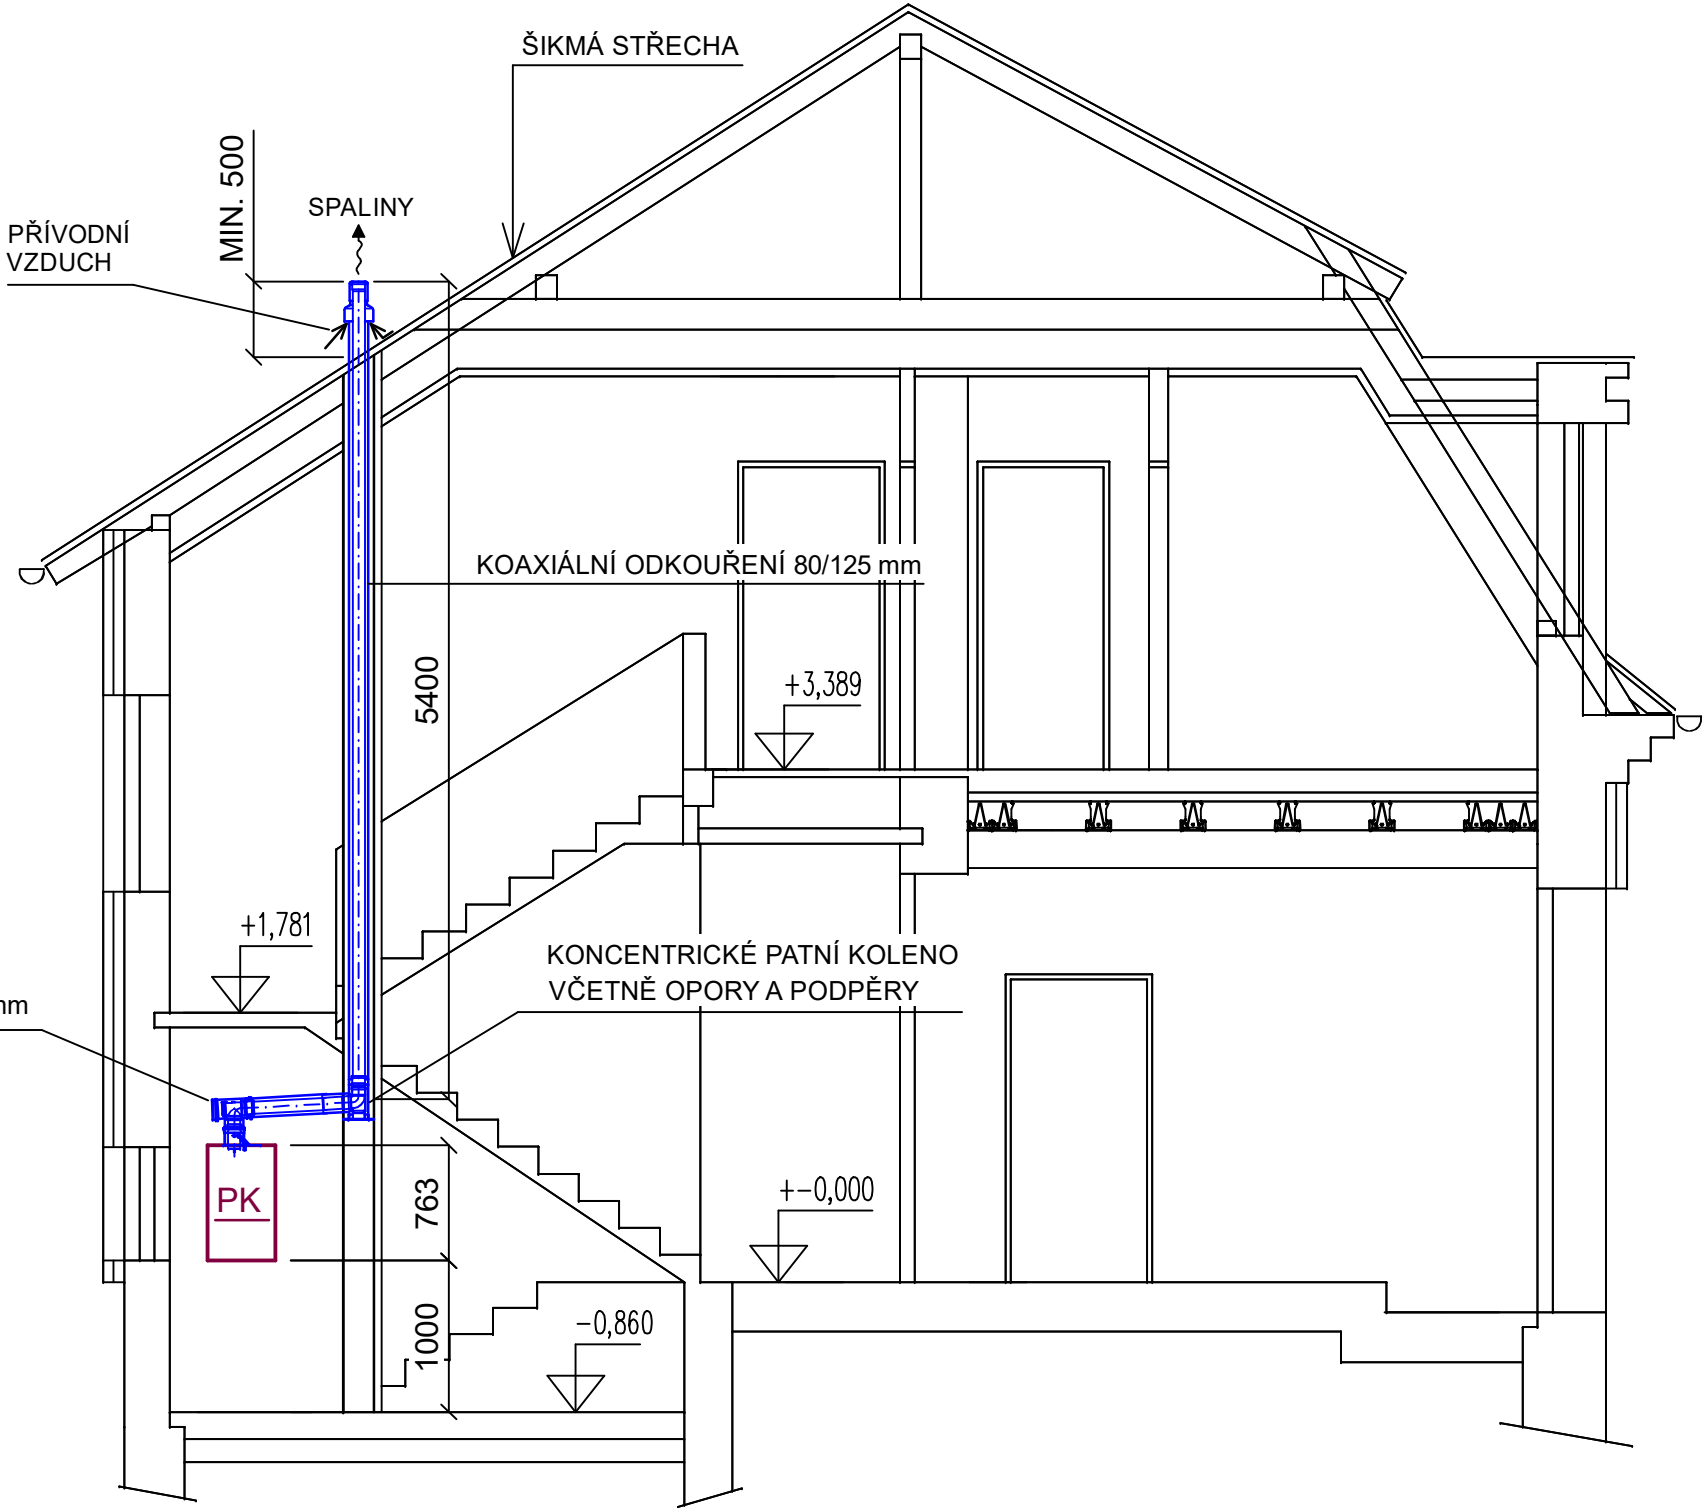

VYPRACOVAL	Simona Kamenická	ZODP.PROJEKTANT	Jiří Kamenický	JIŘÍ KAMENICKÝ Projektová činnost spec.vytápění a zdrav.technika Dlouhá Třebová 211,PSČ 56117 IČO 60145277, tel: 605 439 000	
HL.PROJEKTANT	Ing. Pavel Vacek, Vrbová 655, 56201 Ústí nad Orlicí				
INVESTOR	Město Ústí nad Orlicí, Sychrova 16, Ústí nad Orlicí				
MÍSTO STAVBY	parcela č. st. 9, k.ú. Gerhartice				
AKCE STAVEBNÍ ÚPRAVY DOMU č.p. 77 v ul. Pražská, Kerhartice				ÚČEL	DPS
ČÁST D1.4.2 Ústřední vytápění				DATUM	ČERVENEC 2024
				ARCH.Č	
NÁZEV VÝKRESU DETAIL ODKOUŘENÍ KOTLE				Měřitko 1:50	Č. Výkresu D1.4.2.5