



naše značka  
5003113938

vyřizuje  
Pavel Franc

e-mail  
technici@gasnet.cz

datum  
29.07.2024

Ing. Pavel Vacek  
Vrbová 655  
56201 Ústí nad Orlicí

Věc:

**Stavební úpravy domu č.p. 77 v ul. Pražská, Kerhartice**

K.ú. - p.č.: Kerhartice

Stavebník: Město Ústí nad Orlicí, Sychrova 16, 56201 Ústí nad Orlicí

Účel stanoviska: Povolení stavby - stavební režim (ÚR+SP)

GasNet, s.r.o., jako provozovatel distribuční soustavy (PDS) a technické infrastruktury, zastoupený GasNet Služby, s.r.o., vydává toto stanovisko:

Před uvedeným objektem je uložen stávající STL plynovod, který nebude dle předložené dokumentace stavebními úpravami dotčen.

Na základě předložené situace byl předán informační zákres plynárenského zařízení.

Navržená přípojka plynu musí být schválena samostatným vyjádřením. Kontakt: Martin Svoboda, e-mail : martin.svoboda@gasnet.cz, tel: 555901111

Pokud by došlo k rozšíření stavby mimo vyznačené území, je nutno požádat o nové stanovisko.

V rozsahu území vyznačeného v příloze souhlasíme s povolením stavby dle zákona 183/2006 Sb. ve znění pozdějších předpisů např. s vydáním územního rozhodnutí, zjednodušeným územním řízením, vydáním územního souhlasu, uzavřením veřejnoprávní smlouvy, ohlášením, stavebním povolením, veřejnoprávní smlouvou o provedení stavby nebo oznámením stavebního záměru s certifikátem autorizovaného inspektora.

V případě uzavření veřejnoprávní smlouvy nebude GasNet, s.r.o. ani

GasNet služby, s.r.o., jako zmocněnec GasNet, s.r.o., účastníkem územního ani stavebního řízení a nebudou uvedeni ve třetích osobách veřejnoprávní smlouvy.

Platí pouze pro území vyznačené v příloze tohoto stanoviska a to 24 měsíců ode dne jeho vydání.

V případě dotčení pozemku v majetku GasNet, s.r.o., kontaktujte prosím GasNet, s.r.o. Kontakt naleznete na adrese <http://www.gasnet.cz/cs/kontaktni-system/>, činnost "Smluvní vztahy - pozemky a budovy plynárenských zařízení", případně na Zákaznické lince 840 11 33 55.

Za správnost a úplnost dokumentace předložené s žádostí včetně jejího souladu s platnými předpisy plně zodpovídá její zpracovatel. Stanovisko nenahrazuje případná další stanoviska k jiným částem stavby.

V případě další korespondence nebo jednání (např. změna stavby) uvádějte naši značku a datum tohoto stanoviska. Kontakty jsou k dispozici na [www.rwe-ds.cz](http://www.rwe-ds.cz) nebo Zákaznická linka 840 11 33 55.

**GasNet Služby, s.r.o.**

Plynárenská 499/1 · Zábřovice · 602 00 Brno · T 555 90 10 10 · [www.gasnet.cz](http://www.gasnet.cz)

IČ: 27935311 · DIČ: CZ27935311

**Zápis do obchodního rejstříku:** Krajský soud v Brně, sp. zn. C 57165, dne 26. 7. 2007

**Certificate of incorporation:** Regional Court in Brno, ref. number C 57165, on 26th July 2007

Zákaznická linka GasNet 555 90 10 10, [info@gasnet.cz](mailto:info@gasnet.cz), [www.gasnet.cz](http://www.gasnet.cz)



Za správnost a úplnost dokumentace předložené s žádostí včetně jejího souladu s platnými předpisy plně zodpovídá její zpracovatel. Stanovisko nenahrazuje případná další stanoviska k jiným částem stavby.

V případě další korespondence nebo jednání (např. změna stavby) uvádějte naši značku - 5003113938 a datum tohoto stanoviska. Kontakty jsou k dispozici na <https://www.gasnet.cz/cs/kontaktni-system/>.

A handwritten signature in blue ink, appearing to read 'Franc', written over a light blue horizontal line.


GasNet, s.r.o.  
zastoupená společností GasNet Služby, s.r.o., IČ 27935311  
Pavel Franc  
Technik externích požadavků-Čechy  
Oddělení zpracování ext. požadavků-Čechy

Přílohy: Orientační zakres plynárenského zařízení, Detailní zakres plynárenského zařízení, Ověřená příloha žadatele



**Příloha: Orientační zakres plynárenského zařízení. Tato příloha je nedílnou součástí stanoviska č. 5003113938 ze dne 29.07.2024.**

Provozovatel DS: GasNet, s.r.o.; Stavebník: Město Ústí nad Orlicí, Sychrova 16, 56201 Ústí nad Orlicí. K.ú.: Gerhartice.

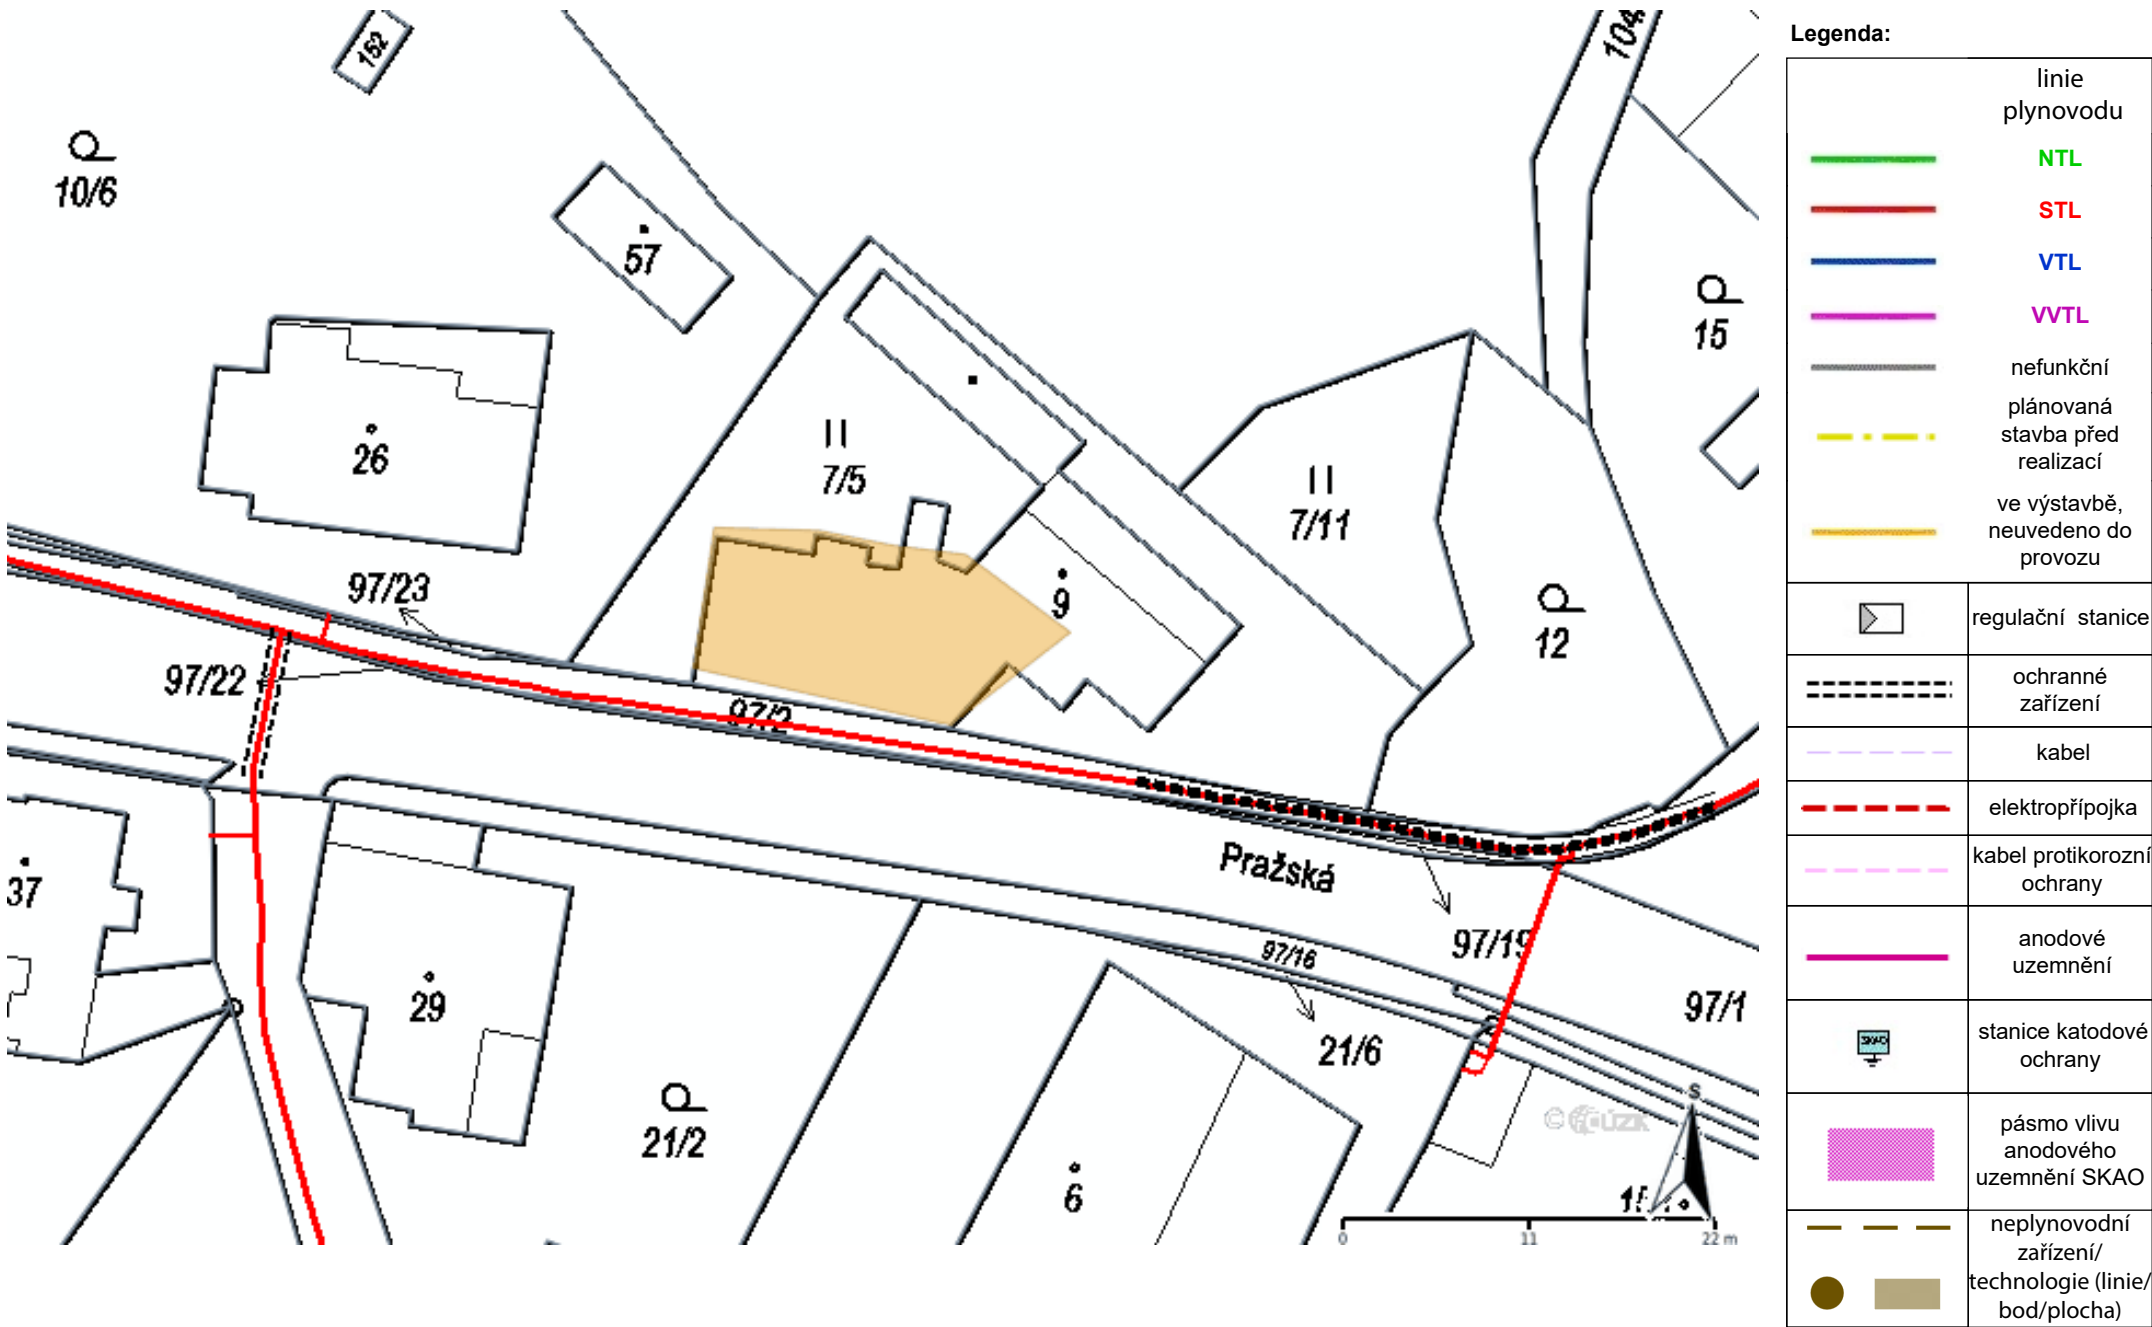






Legenda:	
	linie plynovodu
	NTL
	STL
	VTL
	WTL
	nefunkční
	plánovaná stavba před realizací
	ve výstavbě, neuvedeno do provozu
	regulační stanice
	ochranné zařízení
	kabel
	elektropřípojka
	kabel protikoroziční ochrany
	anodové uzemnění
	stanice katodové ochrany
	pásmo vlivu anodového uzemnění SKAO
	neplynovodní zařízení/technologie (linie/bod/plocha)



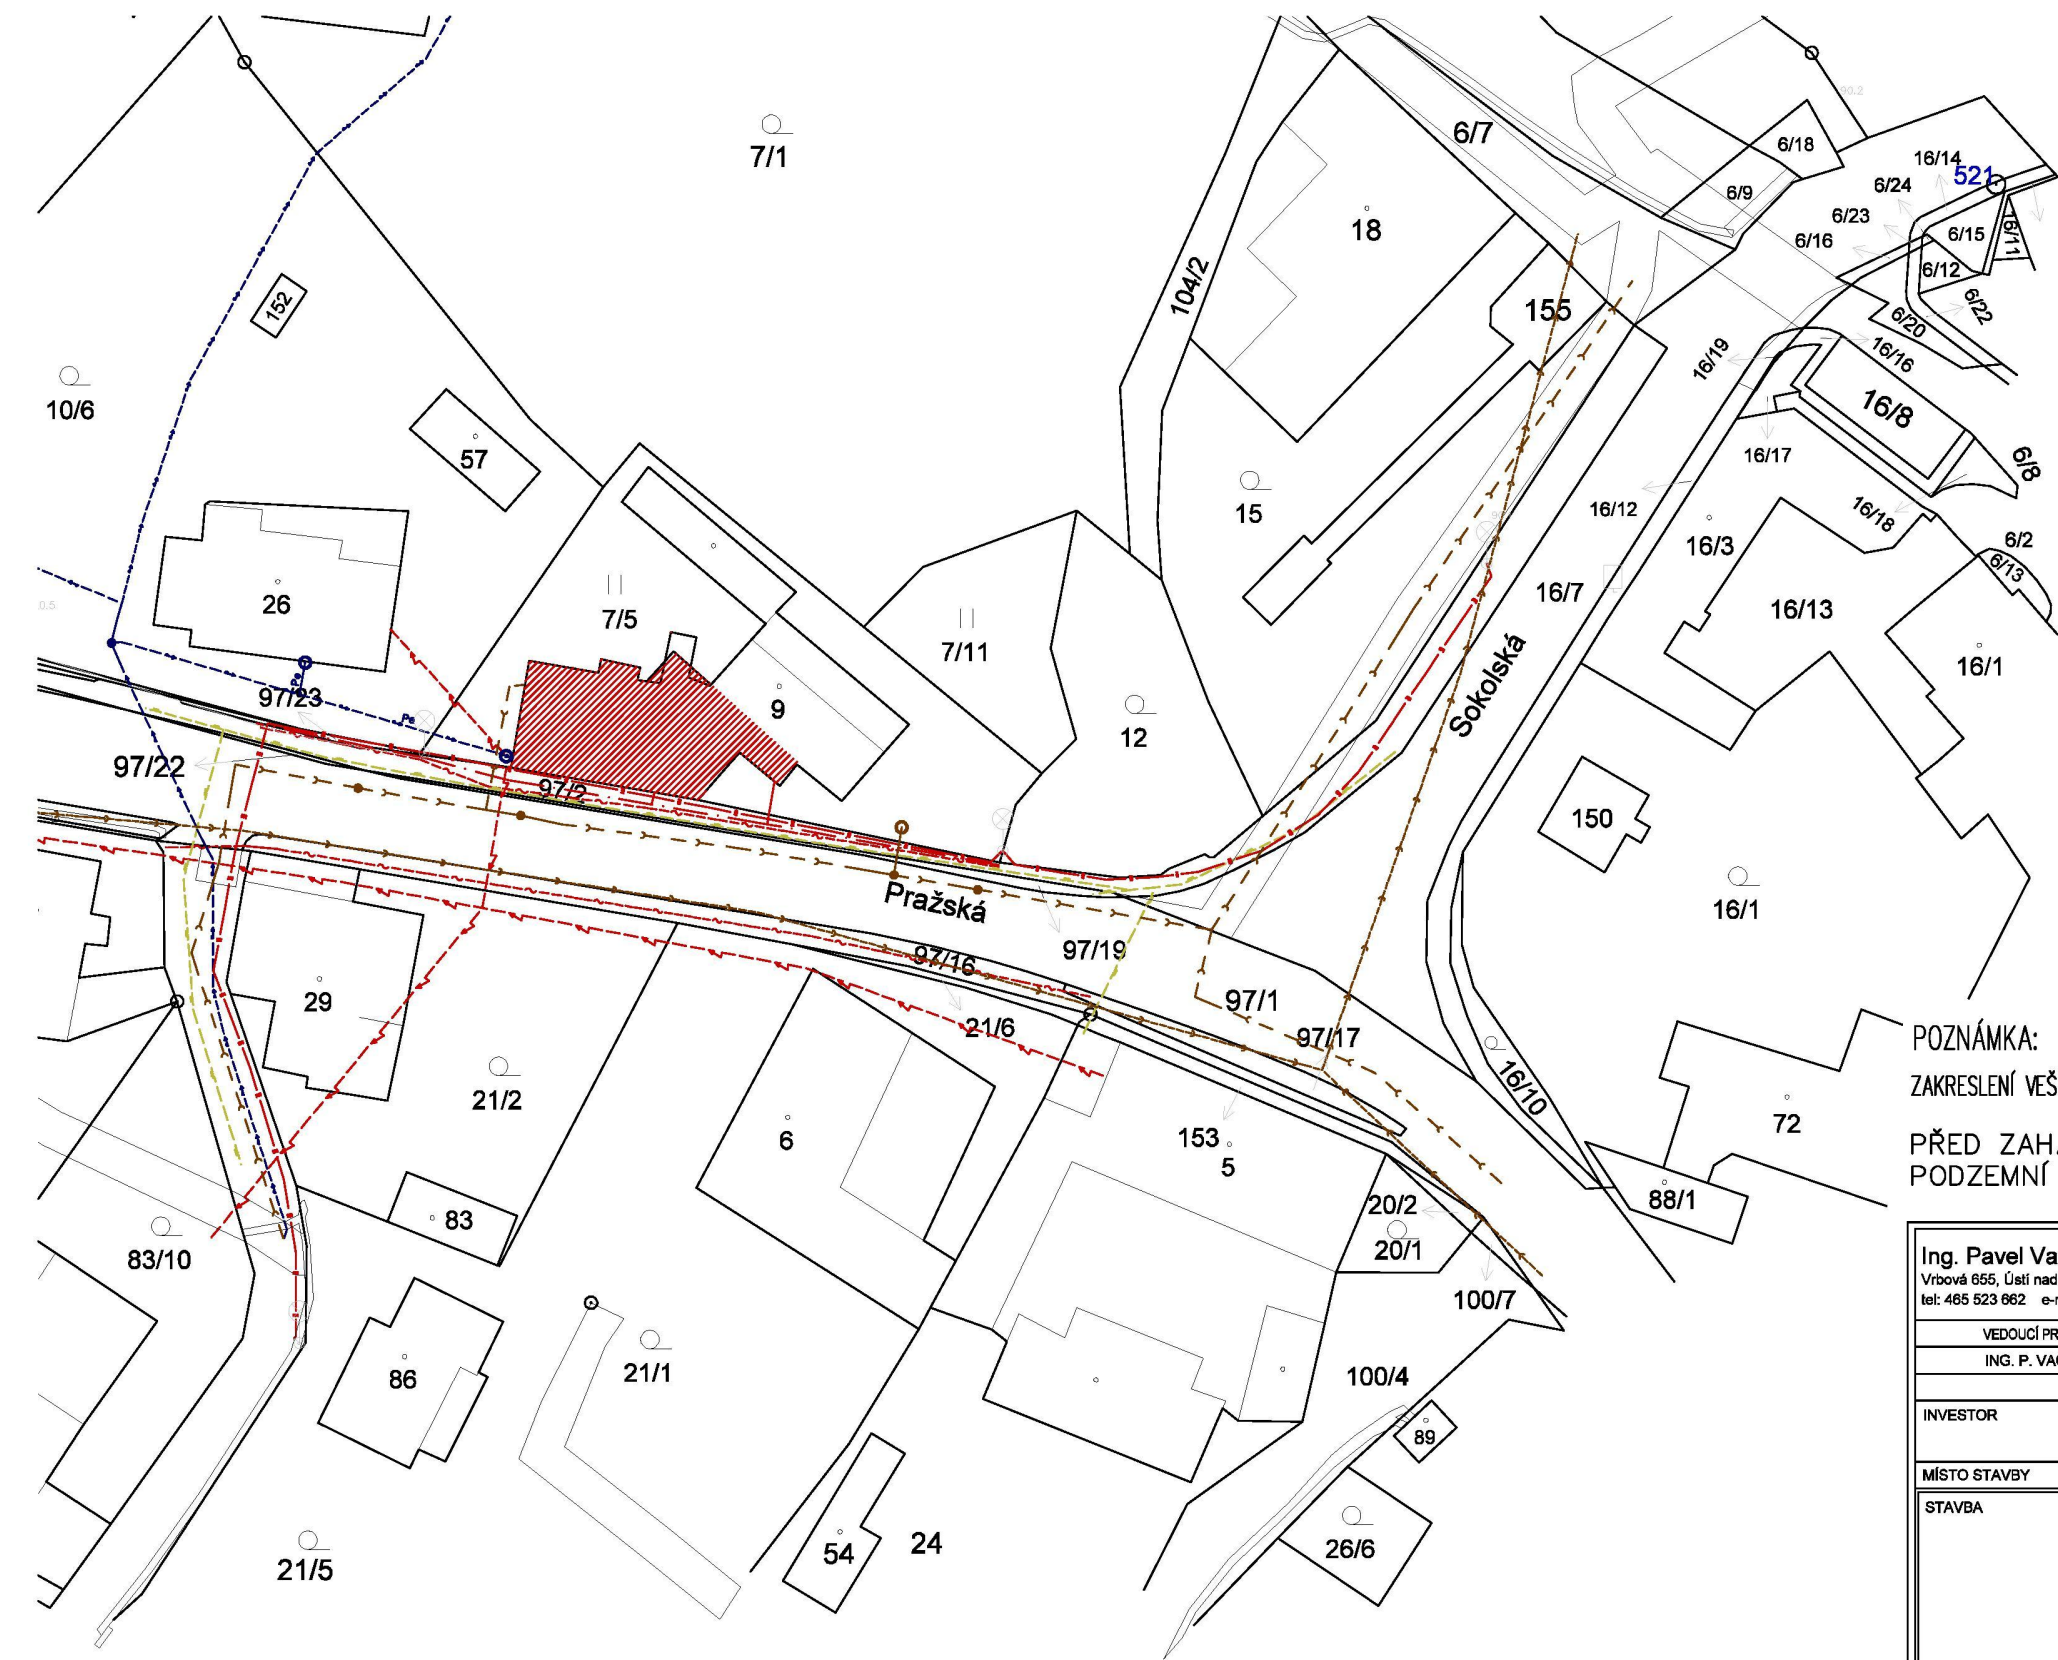


LEGENDA

- Nadzemní vedení NN do 1 kV
- Sítě elektronických komunikací
- STL plynovod
- Kanalizace splašková
- Kanalizace dešťová
- Vodovod
- Veřejné osvětlení
- Kabelová televize

POZNÁMKA:  
ZAKRESLENÍ VEŠKERÝCH INŽENÝRSKÝCH SÍTÍ JE POUZE INFORMATIVNÍ.  
PŘED ZAHÁJENÍM ZEMNÍCH PRACÍ JE NUTNÉ VYTYČIT VEŠKERÁ  
PODZEMNÍ VEDENÍ, ABY NEDOŠLO K JEJICH POŠKOZENÍ!

Ing. Pavel Vacek, PROJEKČNÍ KANCELÁŘ PRO POZEMNÍ STAVBY Vrbová 655, Ústí nad Orlicí, 562 01 IČ:49312570 tel: 465 523 662 e-mail: vacek@cominnet.cz			 www.projekt-komplet.cz	
VEDOUČÍ PROJEKTU		VYPRACOVAL	ZODPOVĚDNÝ PROJEKTANT PROFESE	
ING. P. VACEK		ING. P. VACEK	ING. P. VACEK	
INVESTOR			Město Ústí nad Orlicí, Sychrova 16, 562 24 ÚSTÍ NAD ORLICÍ	
MÍSTO STAVBY			parcela č. st. 9 k.ú. Gerhartice	
STAVBA  <div>STAVEBNÍ ÚPRAVY DOMU č.p. 77 v ul. Pražská, Kerhartice</div>			DATUM	březen 2024
			STUPEŇ PD	DPS
			MĚŘÍTKO	1 : 500
			Č ZAKÁZKY	
OBSAH			ČÍSLO KOPIE	ČÍSLO VÝKRESU
			C	
SITUACE				