



DETAIL OSTĚNÍ OKNA

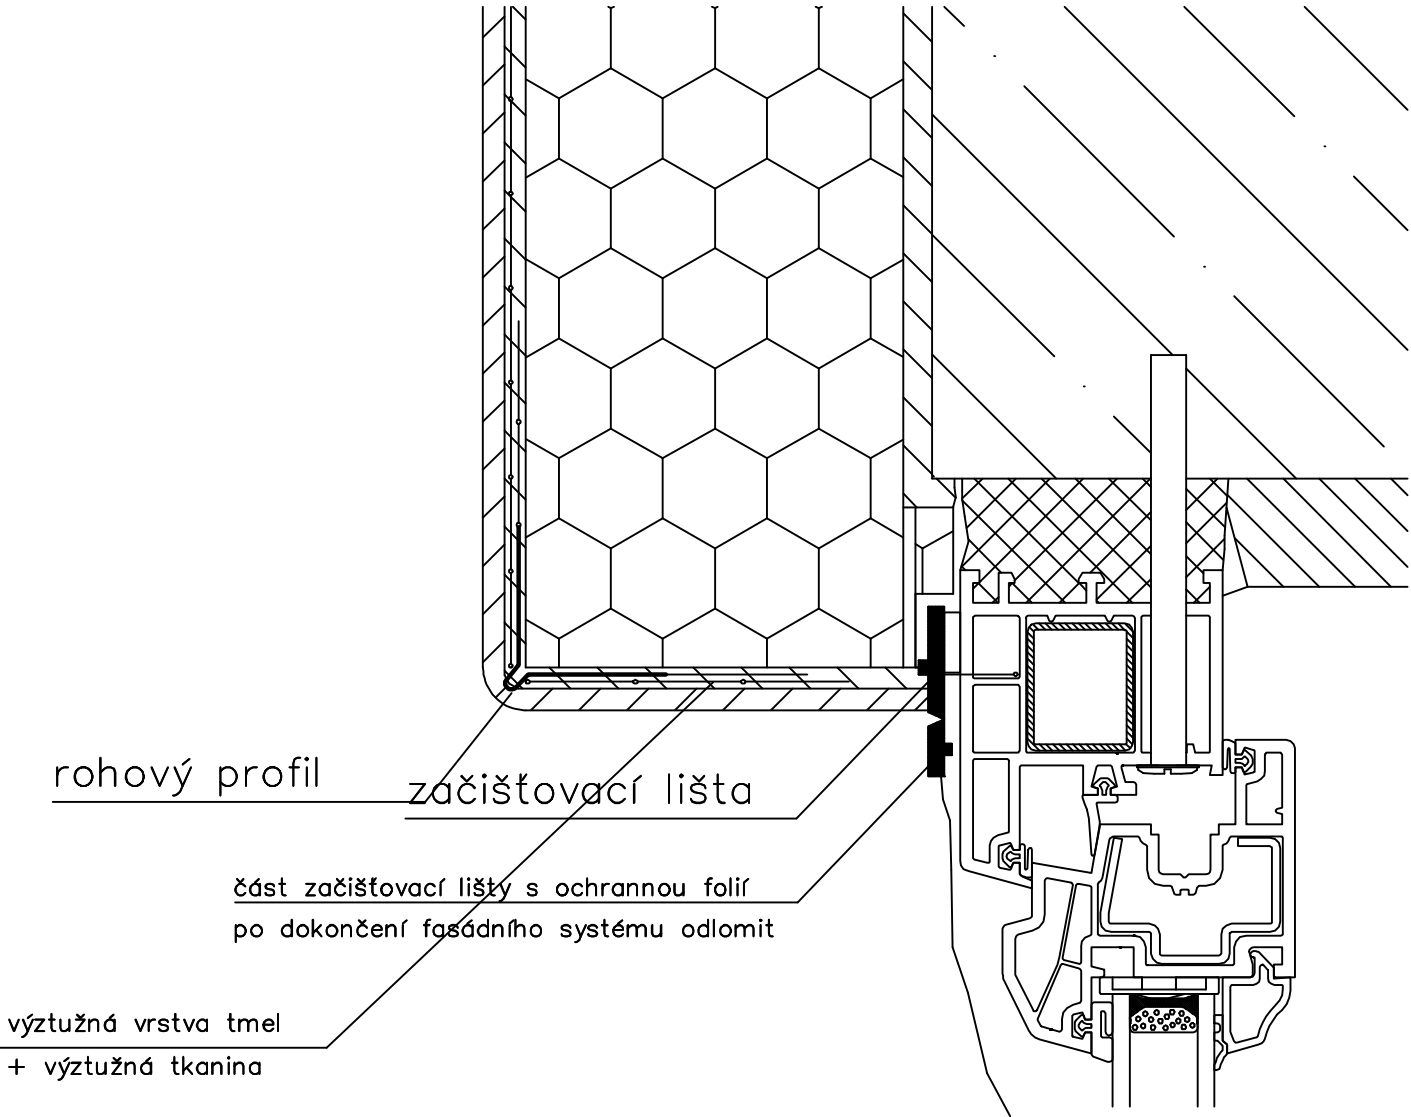

TYPOVÝ DETAIL BUDE UPRAVEN PODLE SITUACE NA STAVBĚ A PODLE
TECHNICKÉHO ŘEŠENÍ VÝROBCE VYBRANÉHO ZATEPLOVACÍHO SYSTÉMU

Ing. Pavel Vacek, PROJEKČNÍ KANCELÁŘ PRO POZEMNÍ STAVBY Vrbová 655, Ústí nad Orlicí, 562 01 IČ:49312570 tel: 465 523 662 e-mail: vacek@cominnet.cz			 www.projekt-komplet.cz	
VEDOUČÍ PROJEKTU		VYPRACOVAL	ZODPOVĚDNÝ PROJEKTANT PROFESE	
ING. P. VACEK		ING. P. VACEK	ING. P. VACEK	
INVESTOR	Město Ústí nad Orlicí, Sychrova 16, 562 24 ÚSTÍ NAD ORLICÍ			DATUM
MÍSTO STAVBY	parcela č. st. 9 k.ú. Gerhartice			červen 2024
STAVBA STAVEBNÍ ÚPRAVY DOMU č.p. 77 v ul. Pražská, Kerhartice			STUPEŇ PD	DPS
			MĚŘÍTKO	1 : 2
			Č.ZAKÁZKY	
			ČÍSLO KOPIE	ČÍSLO VÝKRESU
OBSAH	DETAIL OSTĚNÍ			D 1.1 b) 11