


Rozvaděč RSP

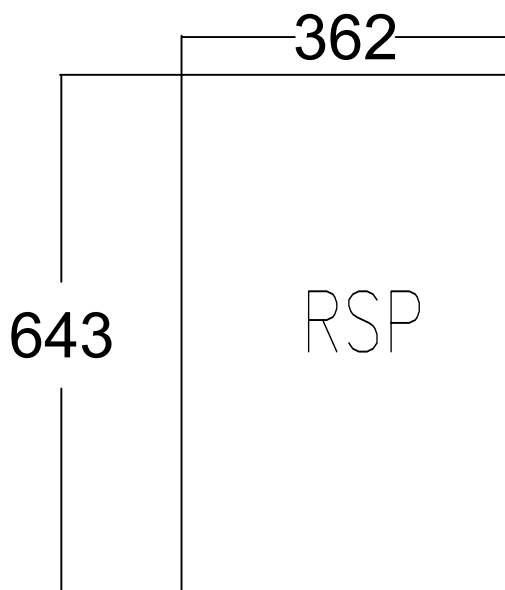

Zapuštěný oceloplastový rozvaděč 42M

Krytí: IP30

Rozměry: š 362, v 643, h 95

Přívod: spodem

Vývody: vrchem

In = 20A, Iks = 10kA

Základní údaje:


Napěťová soustava : 3+NPE, AC 50Hz, 230/400V, TN-C-S


Ochranná opatření dle ČSN 33 2000-4-41 ed.3 a norem souvisejících :

Základní ochrana - izolací živých částí a krytím

Ochrana při poruše - ochranným pospojováním a automatickým odpojením od zdroje

Doplňková ochrana - proudovým chráničem

VYPRACOVAL	BC. MAREK POKORNÝ	 BC. MAREK POKORNÝ Projektant ELEKTRO Dolní Dobrouč 725 561 02 Dolní Dobrouč 739 045 625, pokorny.ppe@gmail.com IČO: 19123752	
ZODPOVĚDNÝ PROJEKTANT	BC. MAREK POKORNÝ		
MÍSTO VÝSTAVBY	parcela Č. st. 9 k.ú. Gerhartice		
INVESTOR	Město Ústí nad Orlicí, Sychrova 16, 562 24 ÚSTÍ NAD ORLICÍ	FORMÁT	A4
STAVBA STAVEBNÍ ÚPRAVY DOMU Č.p. 77 v ul. Pražská, Kerhartice		DATUM	07/2024
		STUPEŇ	DPS
		ČÍSLO ZAKÁZKY	P24012
		MĚŘÍTKO	—
OBSAH Rozvaděč RSP		ČÍSLO VÝKRESU	D1.4.1.12

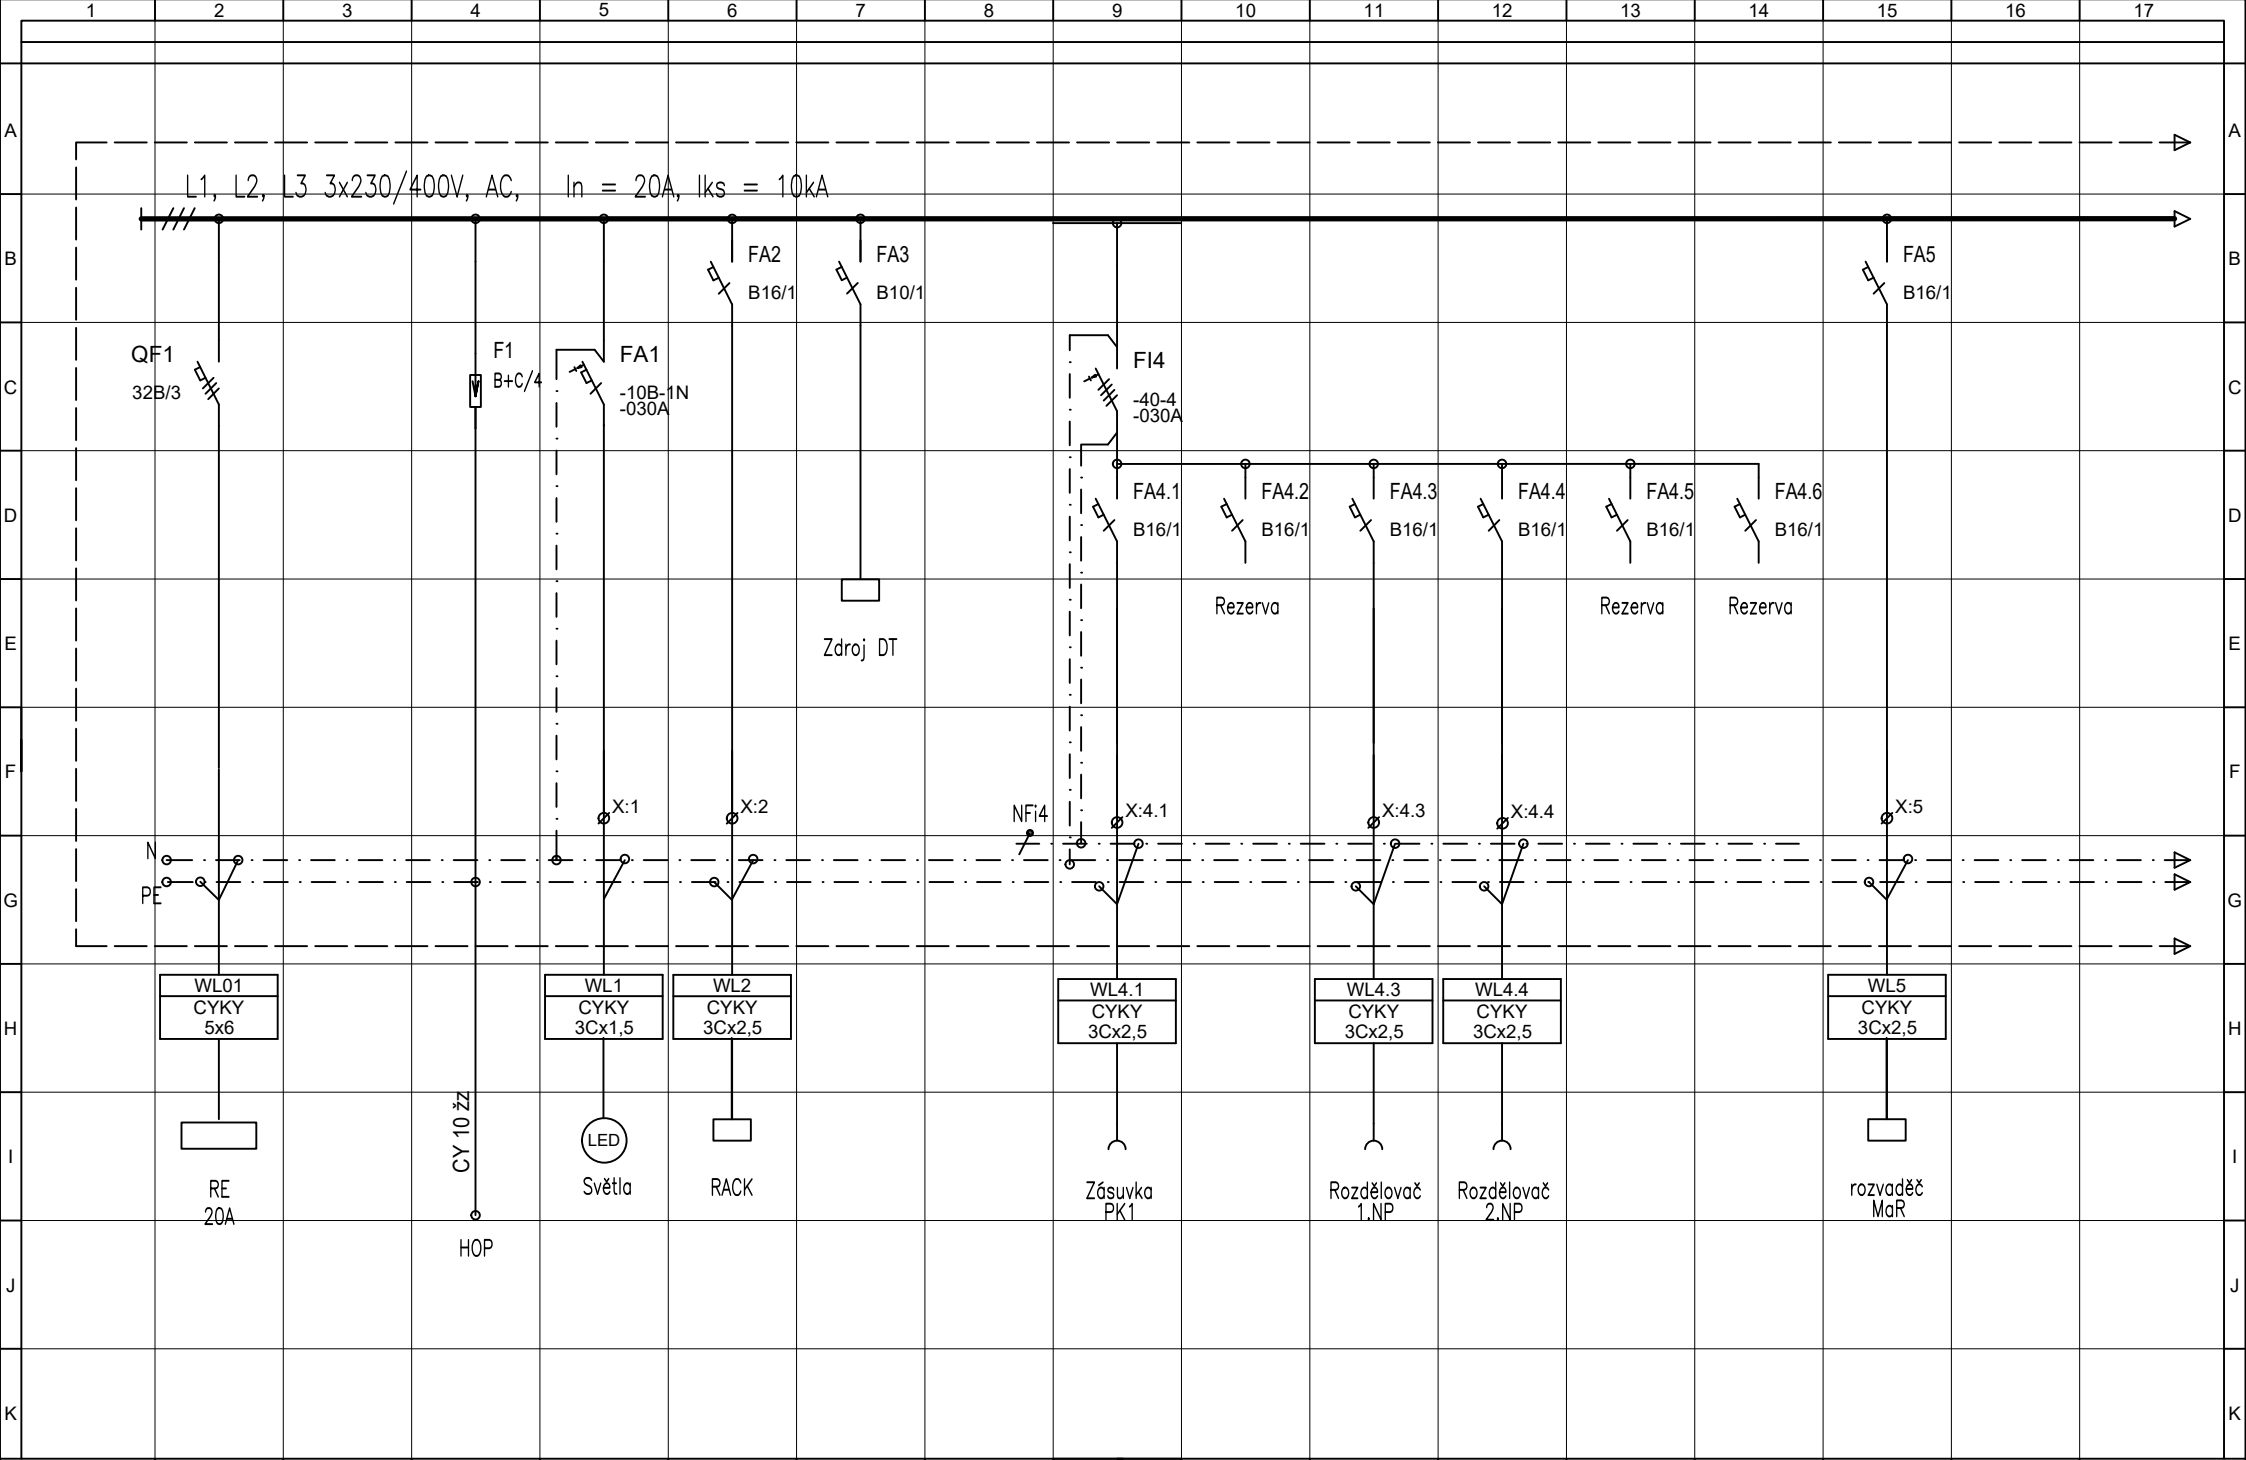

Vypracoval: BC. MAREK POKORNÝ		AKCE: STAVEBNÍ ÚPRAVY DOMU č.p. 77		Investor: Město Ústí nad Orlicí, Sychrova 16,		Zak.číslo: P24012		A.K.:		Listů: 2	
Kontroloval: BC. MAREK POKORNÝ		v ul. Pražská, Kerhartice		Obsah: Rozvaděč RSP		Změna/Datum:		V.č.:		List: 2	
Datum : 07/2024						Měřítko: 1		D1.4.1.12			