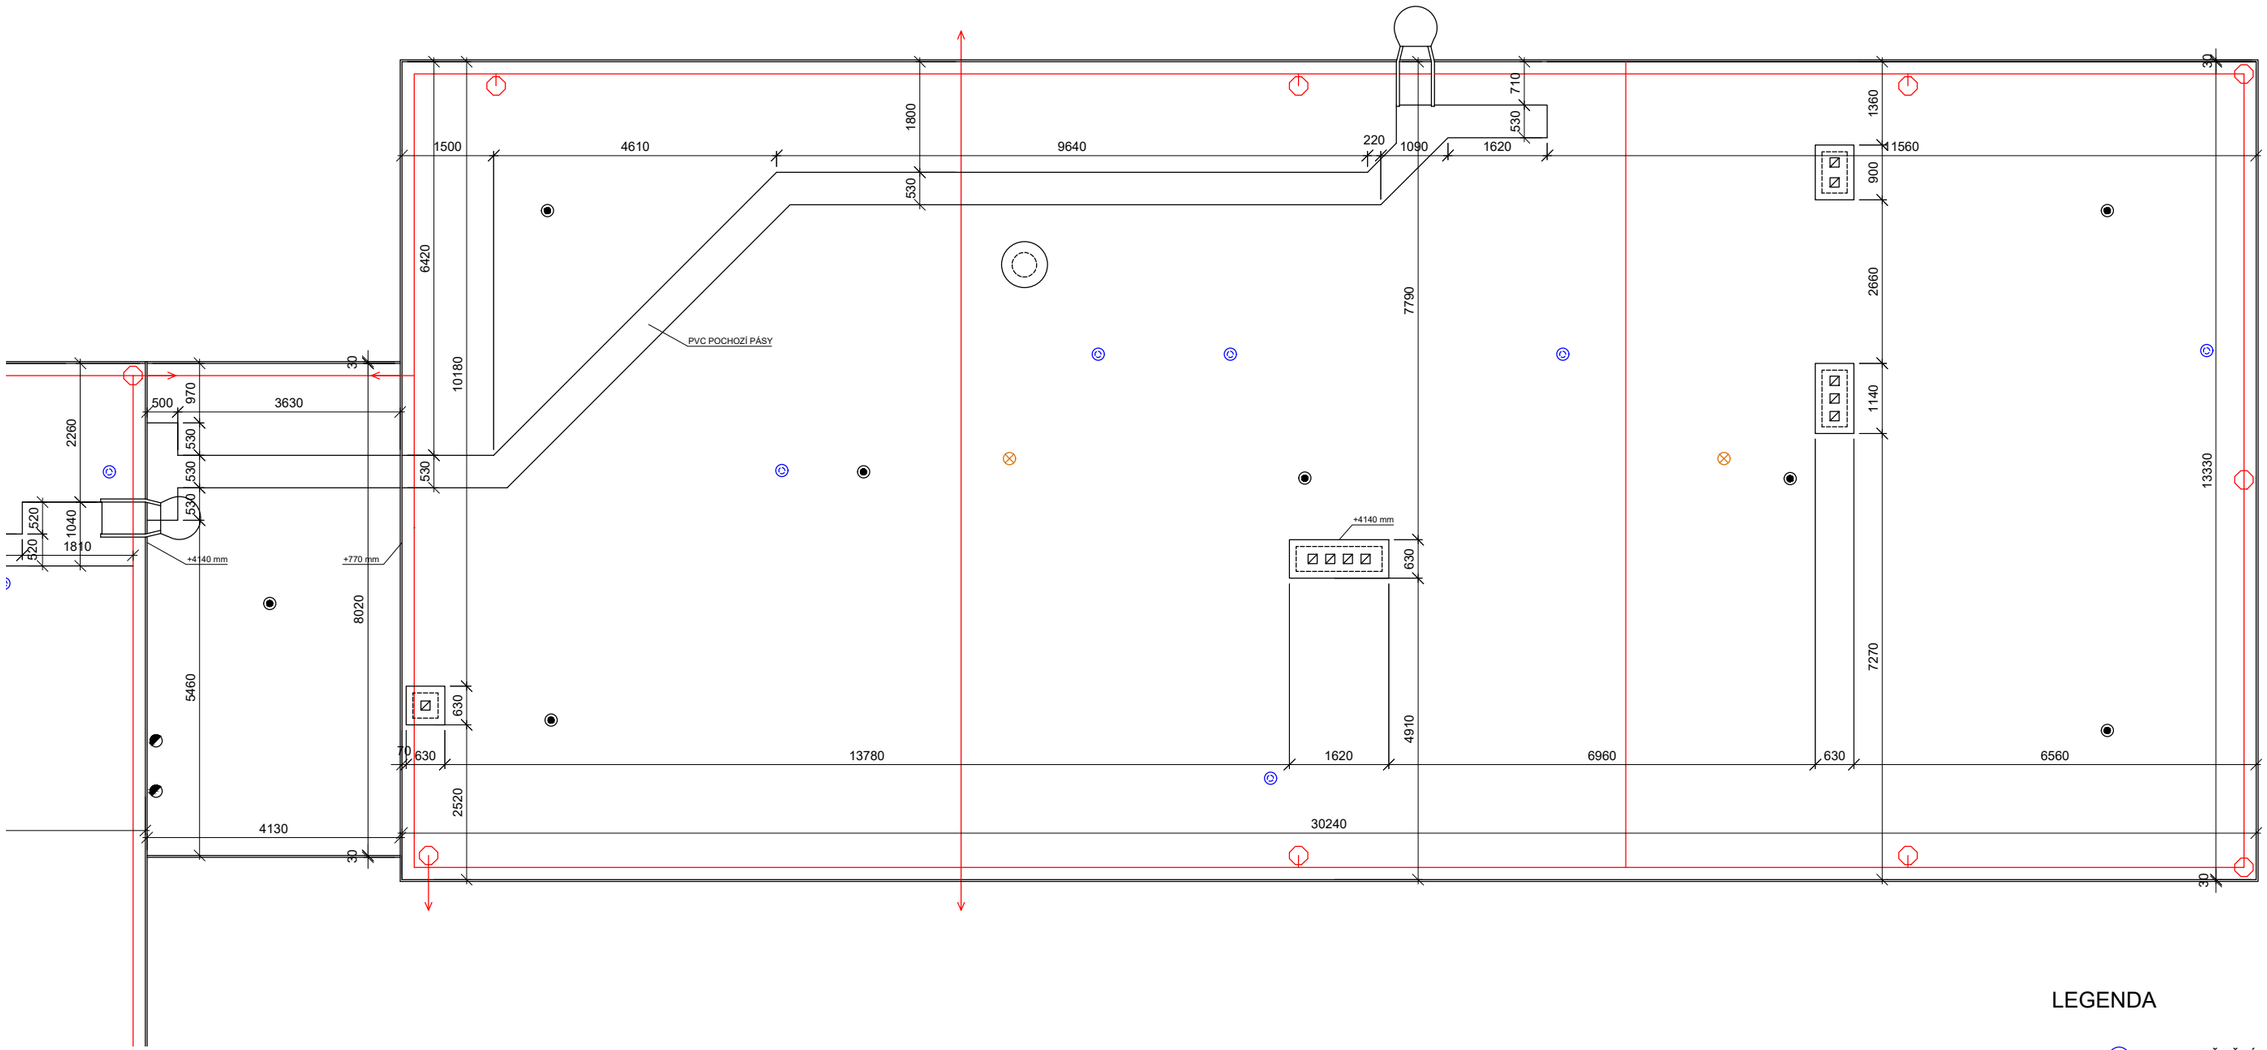

Pozn: Není zaměřena tloušťka střešní konstrukce

SITUACE AREÁLU

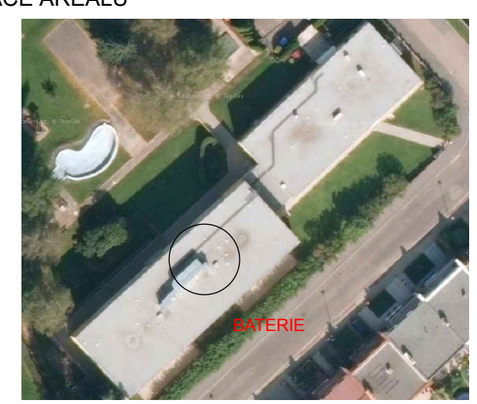

LEGENDA

- STŘEŠNÍ VÝDUCHY
- SVISLÁ STŘEŠNÍ VÝPUSŤ
- OKO JIŠTĚNÍ
- EXTERNÍ KOMÍN
- VZT
- HROMOSVOD - TYČ
- VEDENÍ HROMOSVODU
- SVOD/VÝVOD VEDENÍ HROMOSVODU

VÝKRES STŘECHY - MATEŘSKÁ ŠKOLA

ÚSTÍ NAD ORLICÍ - NA VÝSLUNÍ 200

DATUM: 04I2023

TECHNIK: ING. ONDŘEJ BERAN

MĚŘÍTKO: 1:100

Č.LISTU: 02

0 1 2 5 m 1:100