


ULOŽENÍ VODOVODNÍHO POTRUBÍ
Z PE100 RC2, 90x8,2, SDR11
V MÍSTNÍ ASFALTOVÉ KOMUNIKACI

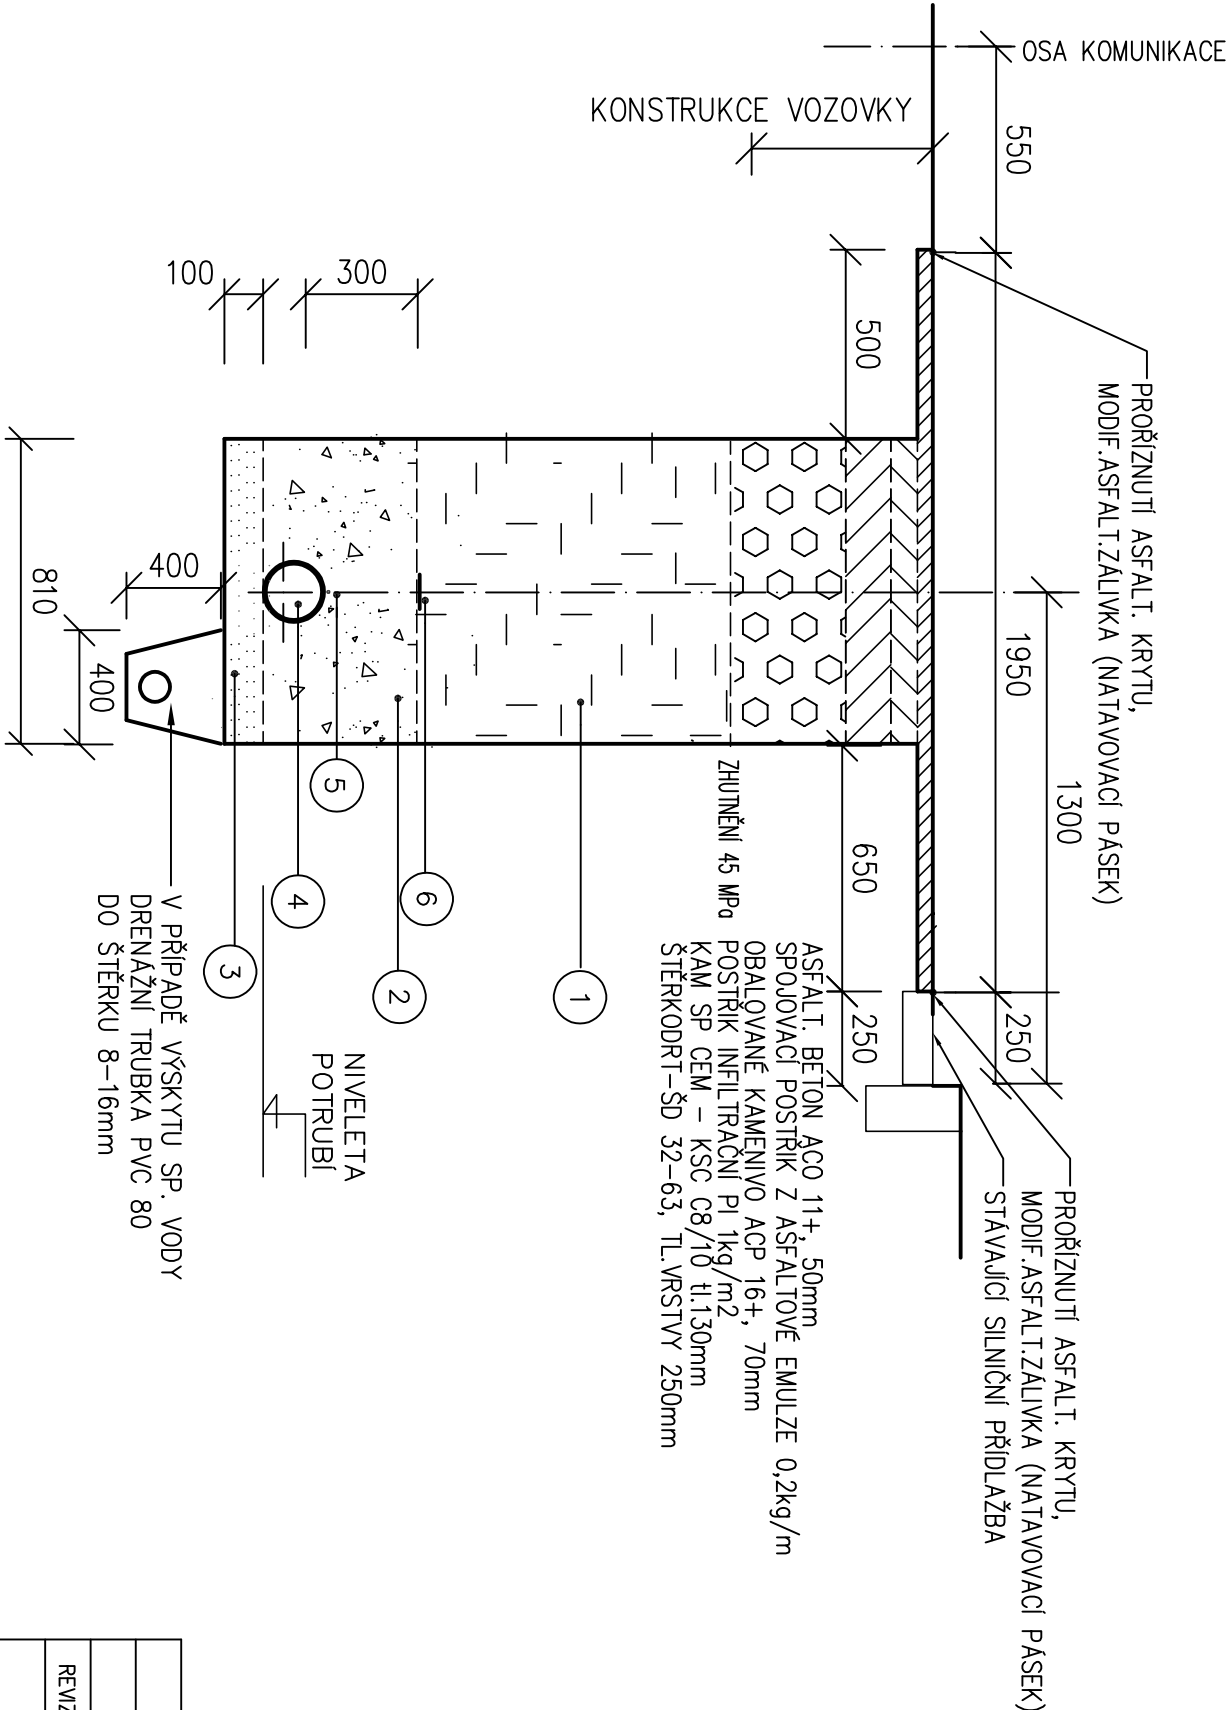

	</
--	--	----