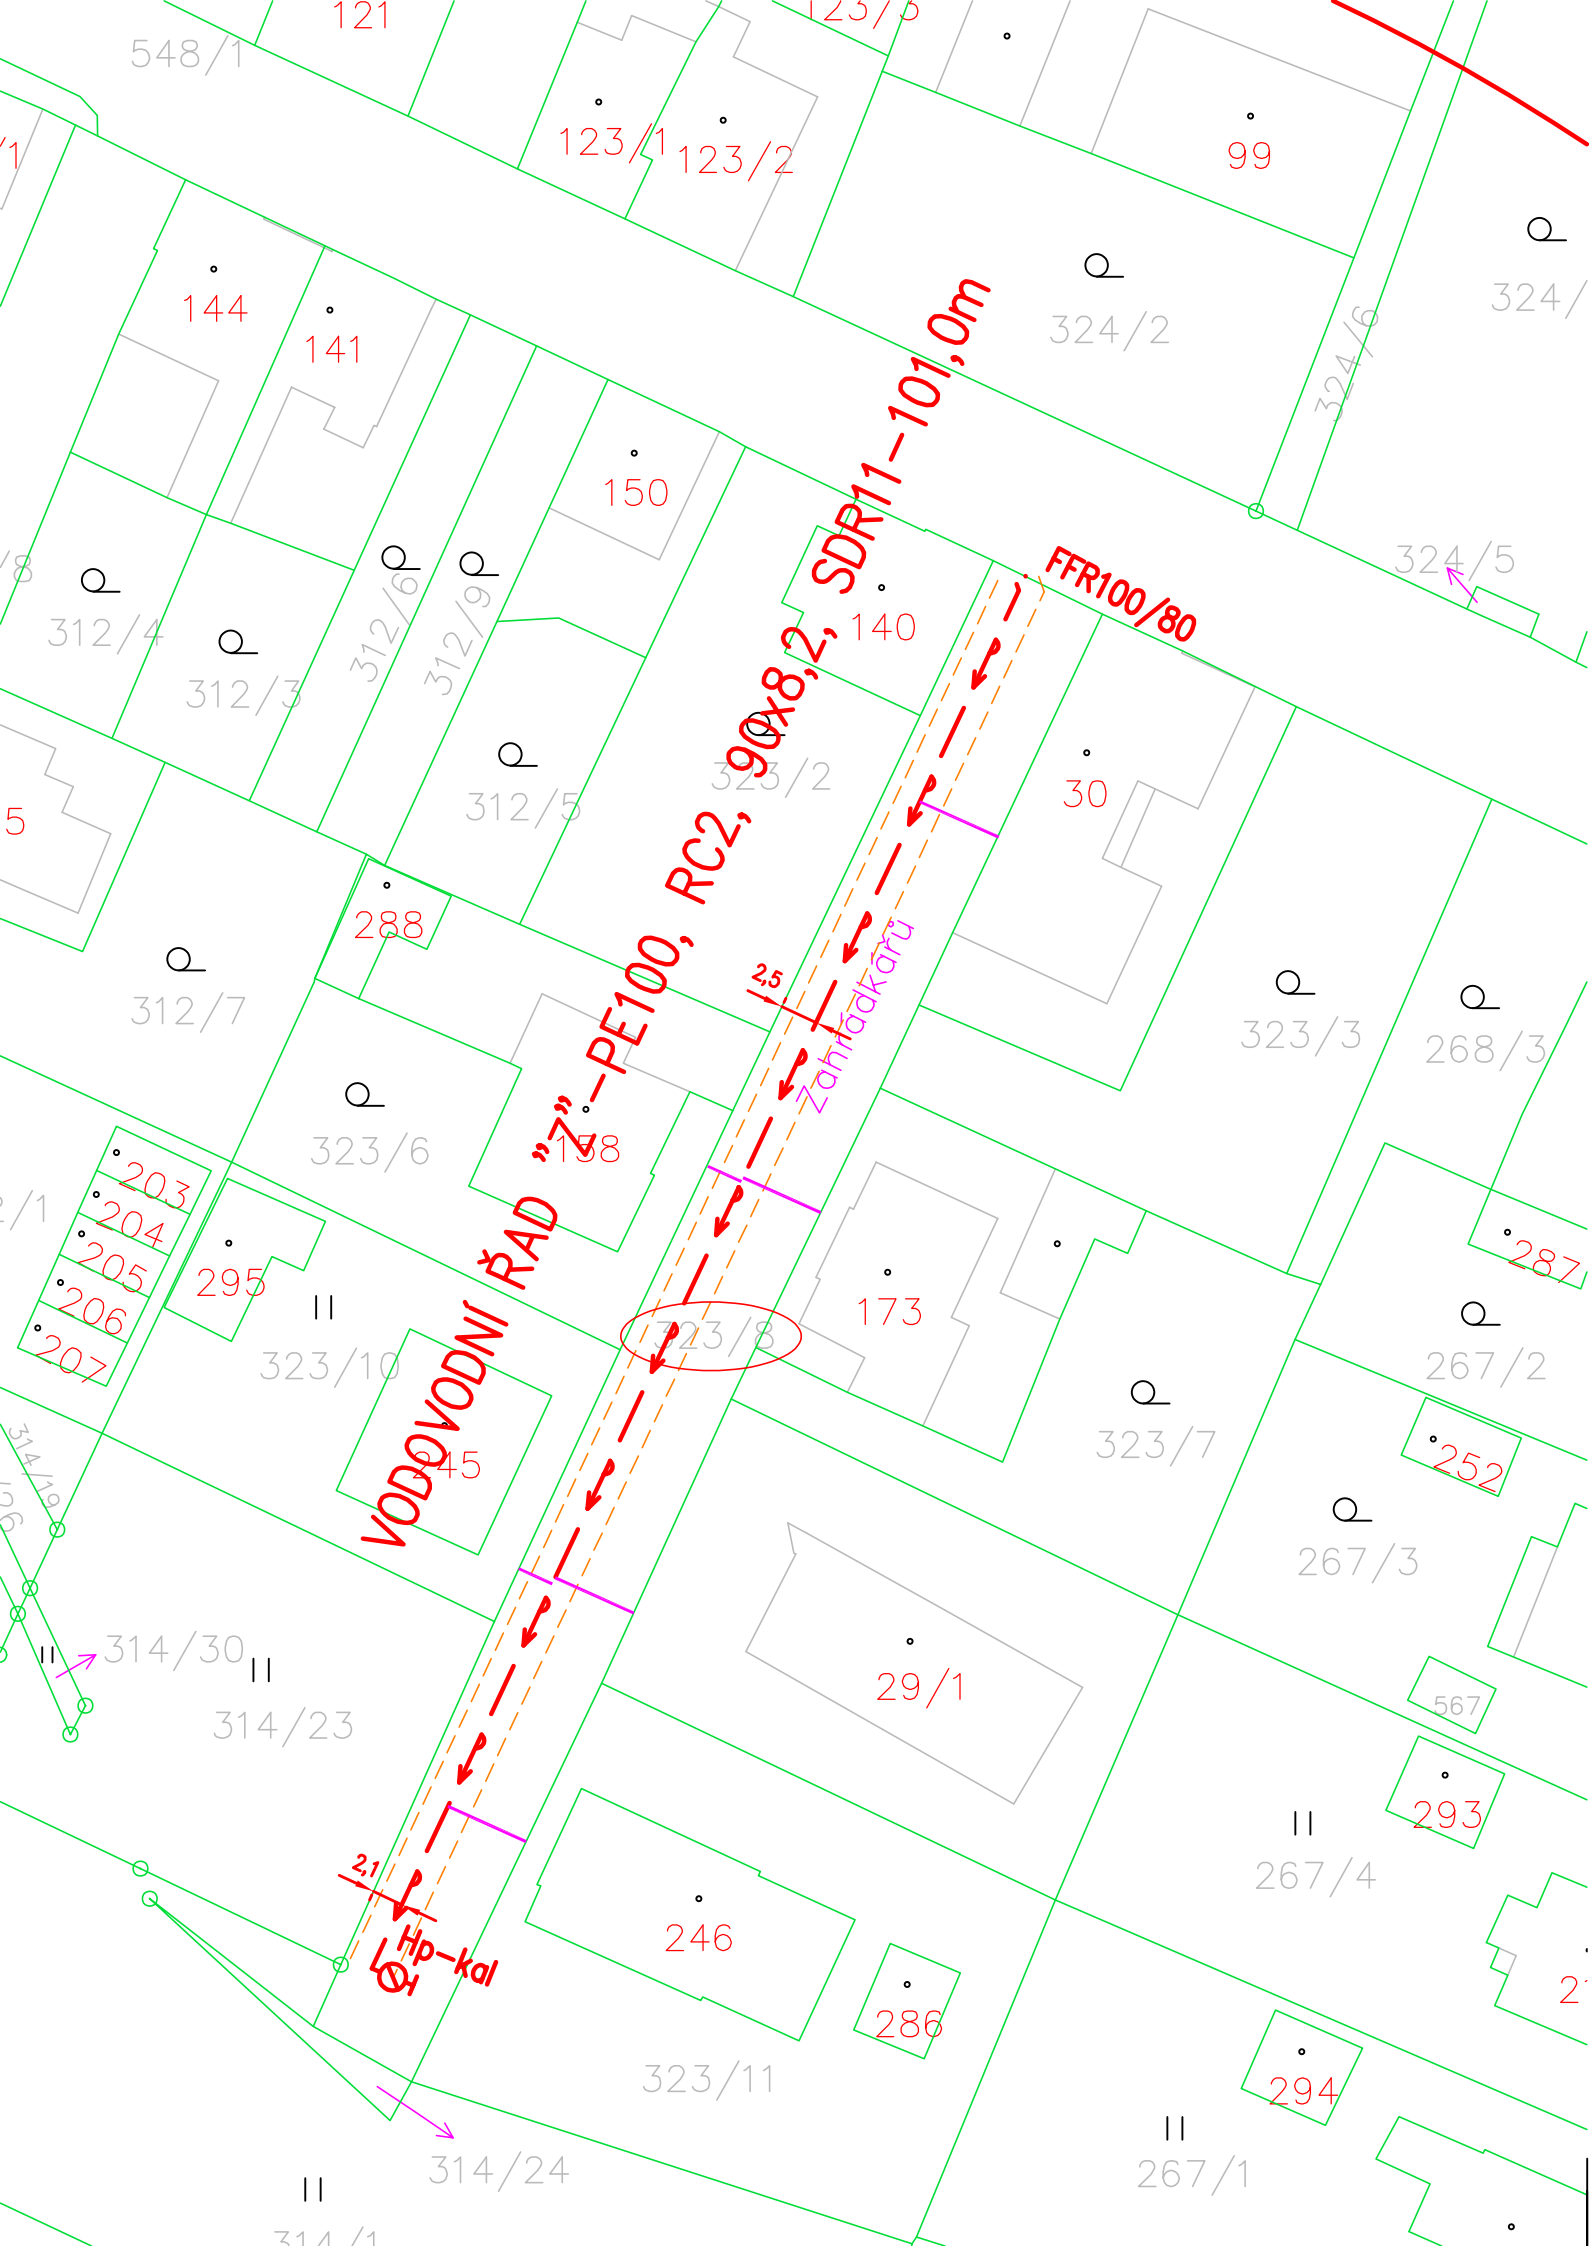

LEGENDA:

PROJEKTOVANÝ VODOVOD

PROJEKTOVANÉ PŘEPOJENÍ VODOVODNÍ PŘÍPOJKY

OCHRANNÉ PÁSMO VODOVODU

DOTČENÉ POZEMKY

UPOZORNĚNÍ:
PŘED ZAHÁJENÍM ZEMNÍCH PRACÍ JE NUTNÉ NECHAT VYTYČIT VŠECHNA PODZEMNÍ VEDENÍ OD JEJICH SPRÁVCŮ A PŘEDAT PROTOKOL INVESTOROVI STAVBY.

M 1:500

VÝŠKOVÝ SYSTÉM: "BALT PO VYROVNÁNÍ"

REVIZE	POPIS OBSAHU REVIZE	DATUM

Zodpov. projektant	Vypracoval	Kontrola
Ing.Pravec František	Ing.Kopecký Josef	Ing.Pravec František
Obec Ústí nad Orlicí	Kraj Pardubický	
Investor TEPVOS spol. s r.o. Ústí nad Orlicí		

PC PROJEKT projekční kancelář
570 01 Litomyšl - Suchá Lhota 22
tel.: 461 635 017, pravec @ wo.cz

OBNOVA - VODOVODNÍ ŘAD V UL. ZAHRÁDKÁŘŮ Z PE D90/8,2 dn74 - DL. 110 m

KATASTRÁLNÍ SITUAČNÍ VÝKRES M 1:500

Číslo zakázky	09022024
Druh projektu	DVŘ+DPS
Datum	10/2024
Formát A4	2xA4
Měřítko	Číslo přílohy
M 1:500	C.2