



DETAIL VIZ OZNAČENÍ FIALOVĚ V SITUACI


ZÚŽENÍ VOZOVKY NA JEDEN JÍZDNÍ PRUH , ŘÍZENÍ PROVOZU PRAPORČÍKY
PŘECHODNÉ DOPRAVNÍ ZNAČENÍ – SCHÉMA OD 231 DLE VI. DÍLU

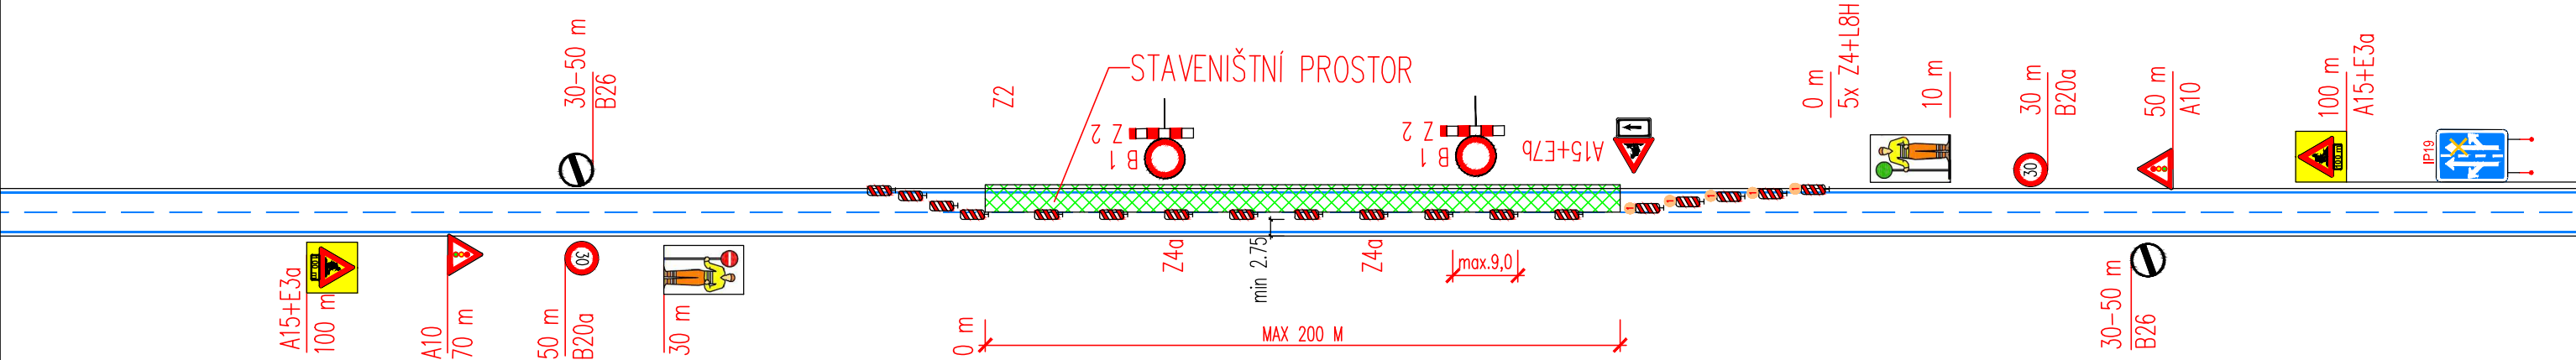

ZÚŽENÍ VOZOVKY NA JEDEN JÍZDNÍ PRUH , ŘÍZENÍ PROVOZU SVĚTLNÝM SIGNALIZAČNÍM ZAŘÍZENÍM
PŘECHODNÉ DOPRAVNÍ ZNAČENÍ – SCHÉMA OD 231 DLE VI. DÍLU

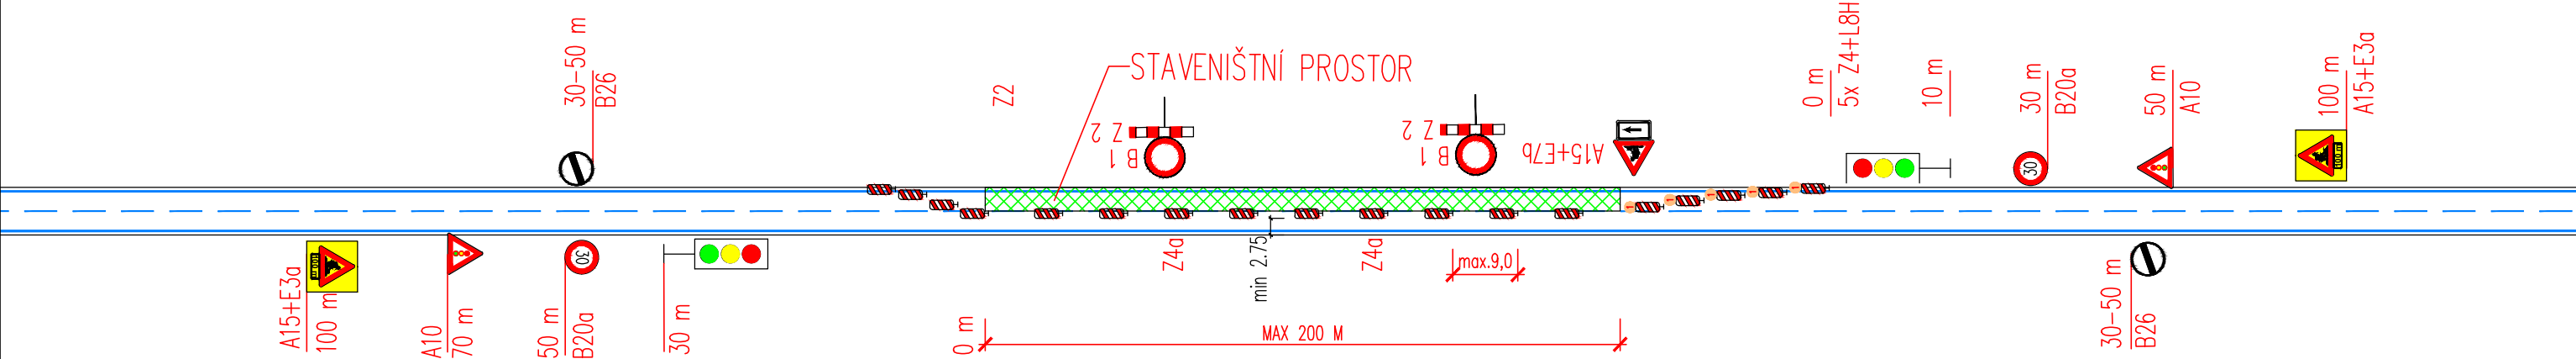


ZÚŽENÍ JÍZDNÍHO PRUHU
PŘECHODNÉ DOPRAVNÍ ZNAČENÍ – SCHÉMA OD 210 DLE VI. DÍLU

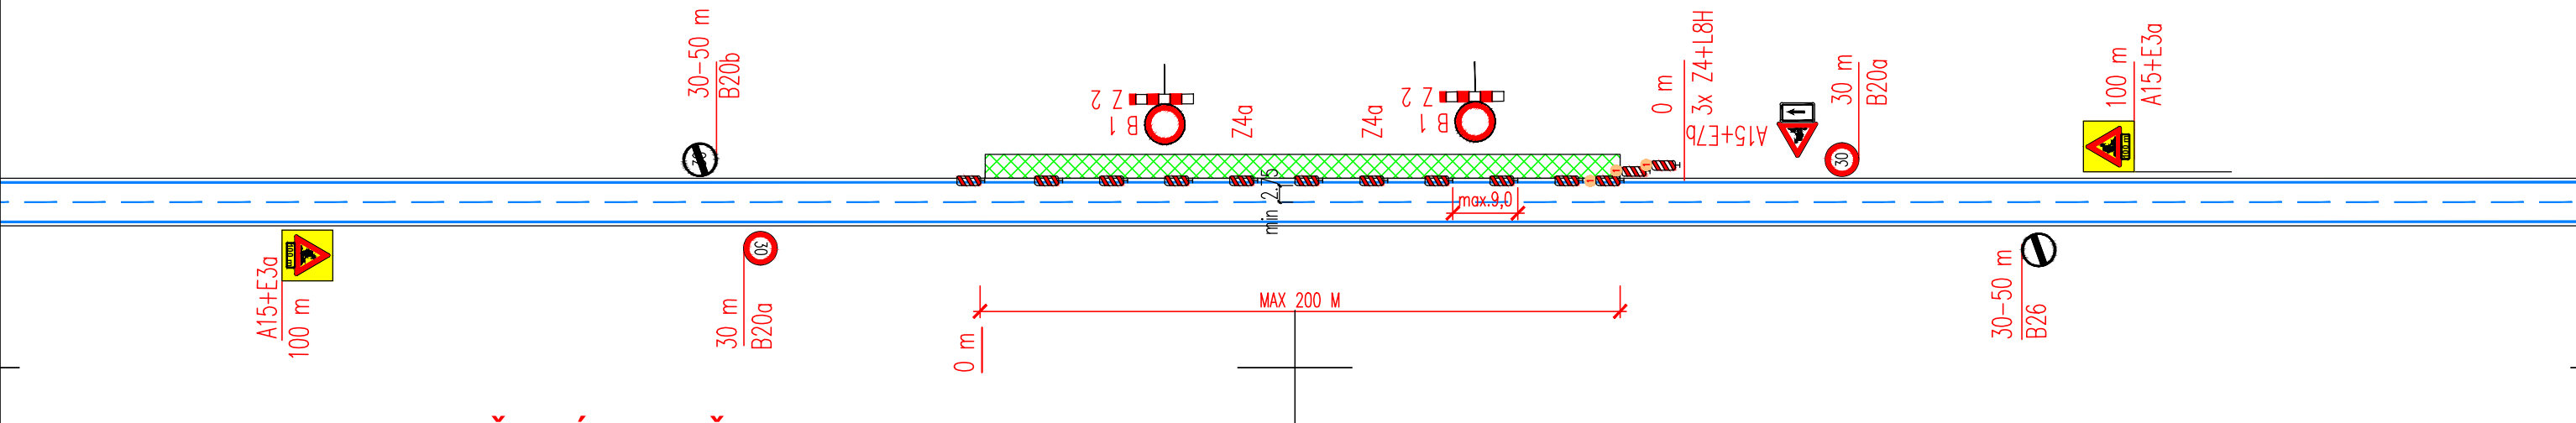


DETAIL VIZ OZNAČENÍ MODŘE V SITUACI

ZÚŽENÍ VOZOVKY NA JEDEN JÍZDNÍ PRUH , ŘÍZENÍ PROVOZU SVĚTLNÝM SIGNALIZAČNÍM ZAŘÍZENÍM
PŘECHODNÉ DOPRAVNÍ ZNAČENÍ – SCHÉMA OD 230 (OD 530) DLE VI. DÍLU

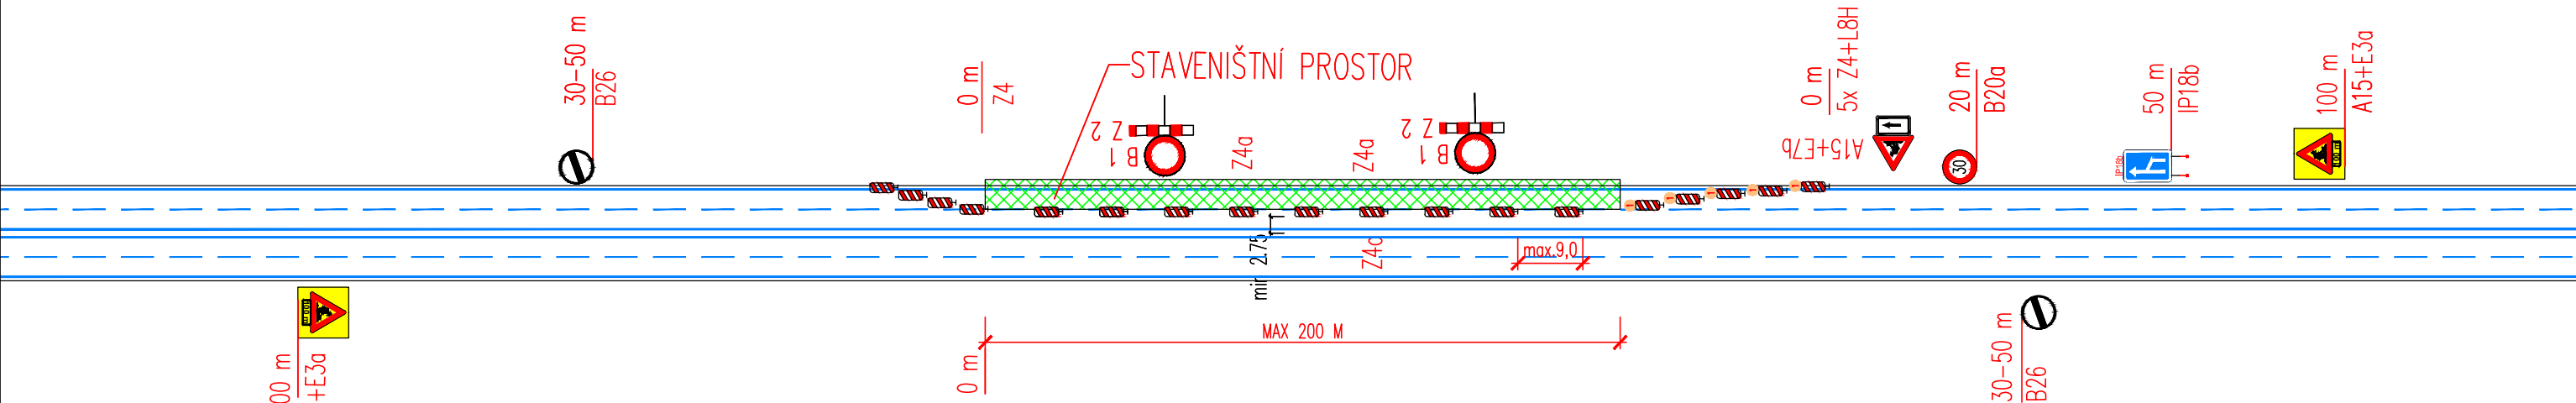


ZÚŽENÍ JÍZDNÍHO PRUHU
PŘECHODNÉ DOPRAVNÍ ZNAČENÍ – SCHÉMA OD 210 (OD 570) DLE VI. DÍLU

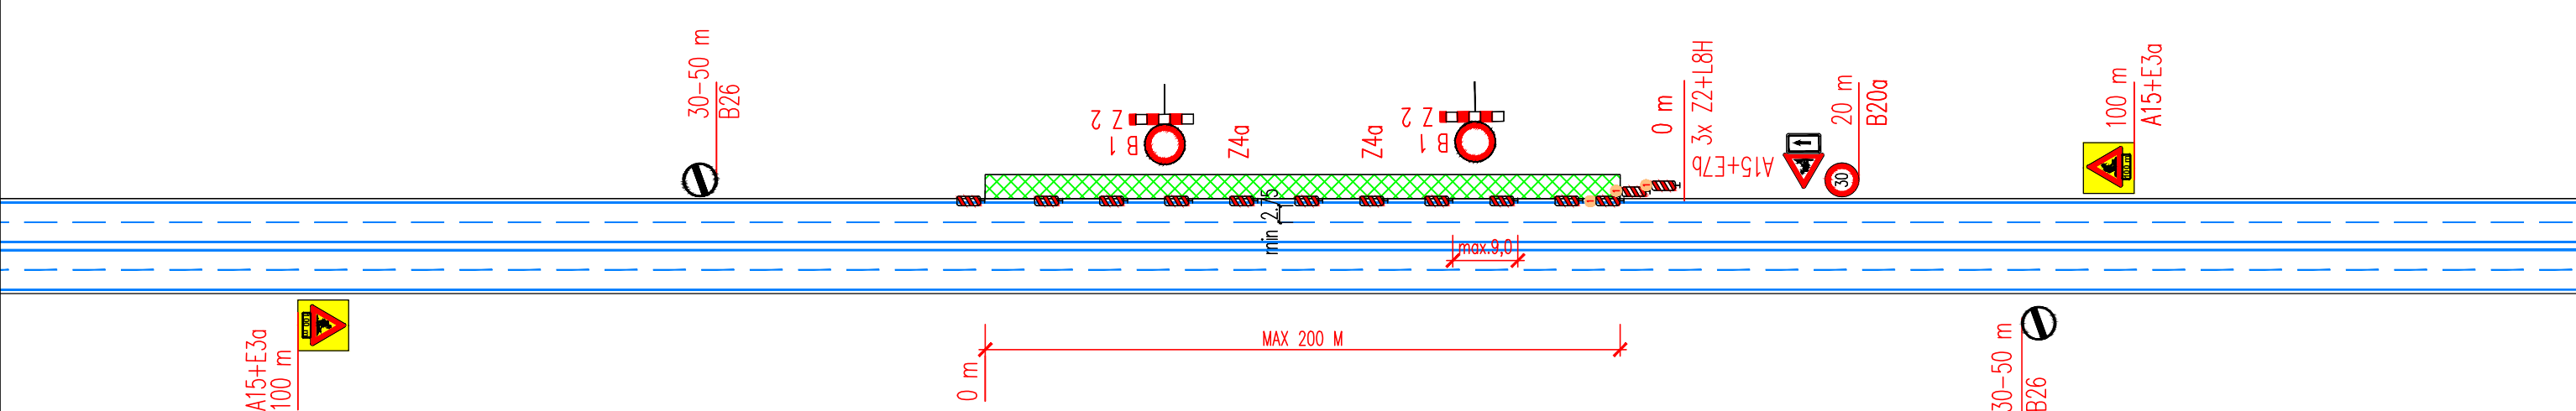

LEGENDA NOVÝ STAV:


- ZÚŽENÍ DVOU STEJNOSMĚRNÝCH JÍZDNÍCH PRUHŮ DO JEDNOHO
- ZÚŽENÍ DVOU PROTISMĚRNÝCH JÍZDNÍCH PRUHŮ DO JEDNOHO
- ÓPLNÁ UZAVÍRKA JÍZDNÍCH PRUHŮ

PŘEHLEDNÁ MAPA ORGANIZACE DOPRAVY

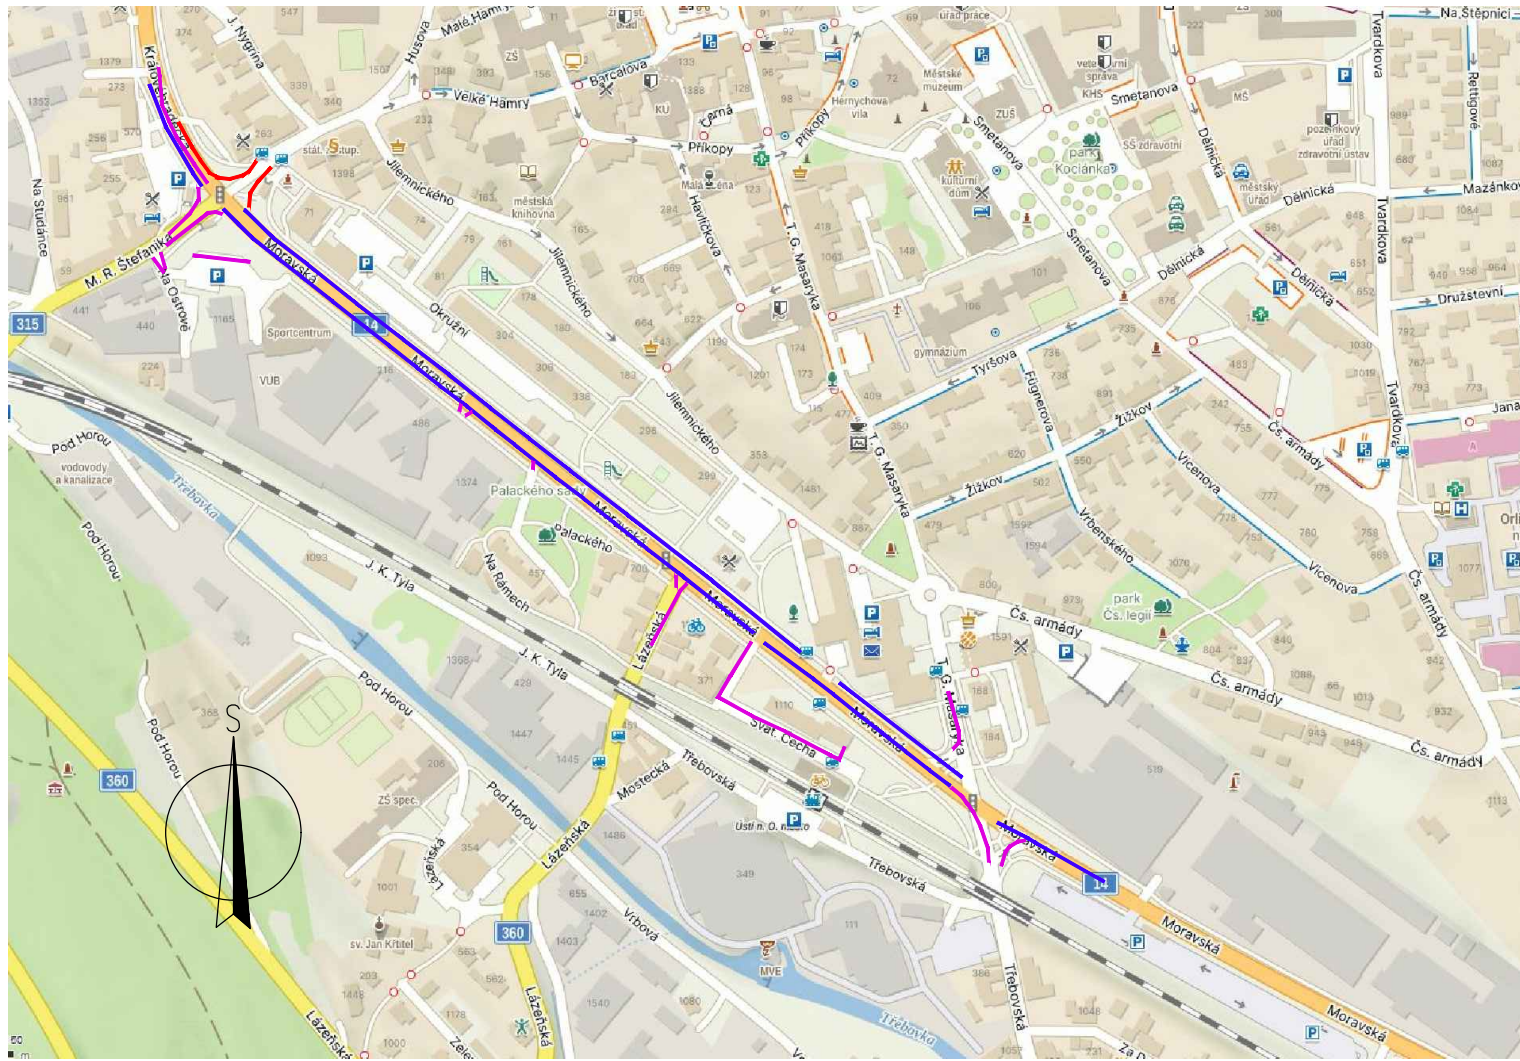

MĚŘÍTKO:

1:1000
m 10 20 30 40 50

Souřadnicový systém S-JTSK, Výškový systém Bpv			<div><p>MAŘÁKOVA 1149, 570 01 LITOMÝŠL E-MAIL: PROJEKTY@ELKOR.CZ</p></div>	
Vypracoval: Ing. Petr Kortýš	Zodp. projektant: Ing. Petr Kortýš	Kontroloval: Ing. Petr Kortýš		
Kraj: Pardubický	Obec: Ústí nad Orlicí			
Objednavatel: TEPVOS, spol. s.r.o., Královéhradecká 1566, 562 01 Ústí nad Orlicí				
Akce:				
<div>Rekonstrukce veřejného osvětlení ul. Moravská, Ústí nad Orlicí</div> <div>S002 Přechodné dopravní značení</div>			Formát	6xA4
			Datum	11/2024
			Účel	DPS
			Č. zakázky	2024/15
			Změna	Č. kopie
			Měřítko	-
Obsah přílohy:			Část dokumentace	Č. přílohy
SCHÉMATA PŘECHODNÉHO ZNAČENÍ			D.1.2	3