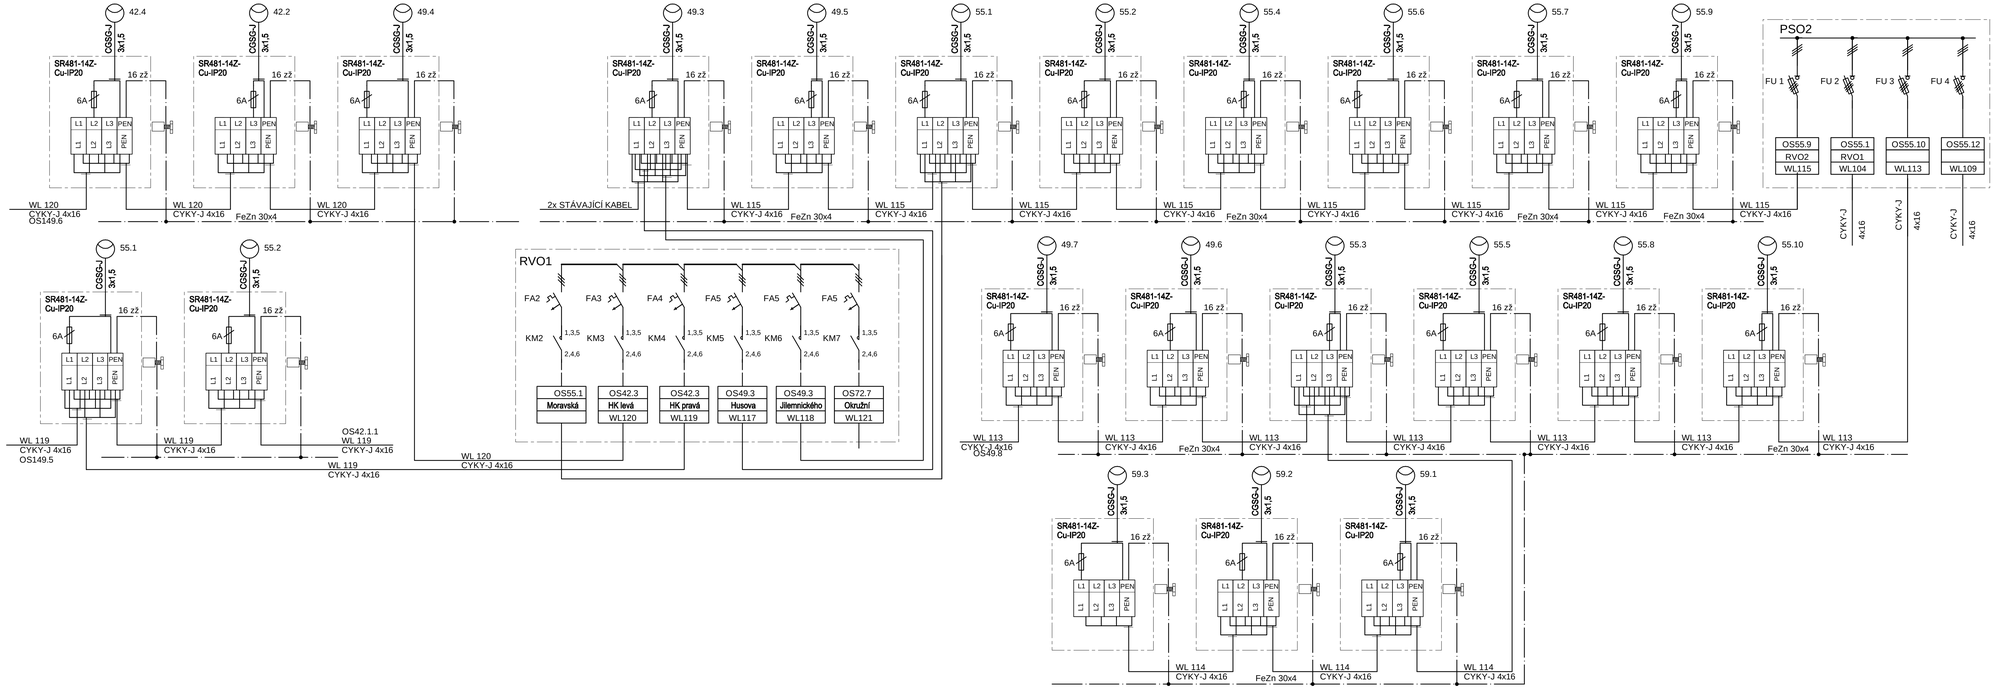

Souřadnicový systém S-JTSK, Výškový systém Bpv

Vypracoval: Ing. Petr Kortyš	Zodp. projektant: Ing. Petr Kortyš	Kontroloval: Ing. Petr Kortyš
Kraj: Pardubický	Obec: Ústí nad Orlicí	
Objednavatel: TEPVOS, spol. s.r.o., Královehradecká 1566, 562 01 Ústí nad Orlicí		

ELKOR ELEKTROPROJEKTY
MAŘÁKOVA 1149, 570 01 LITOMYŠL
E-MAIL: PROJEKTY@ELKOR.CZ

Akce:

Rekonstrukce veřejného osvětlení ul. Moravská, Ústí nad Orlicí

SO01 Veřejné osvětlení

Formát	-
Datum	11/2024
Účel	DPS
Č. zakázky	2024/15
Změna	Č. kopie
Měřítko	-

Obsah přílohy: Jednopólové schéma – část 2

Část dokumentace: D.1.1

Č. přílohy: 5