
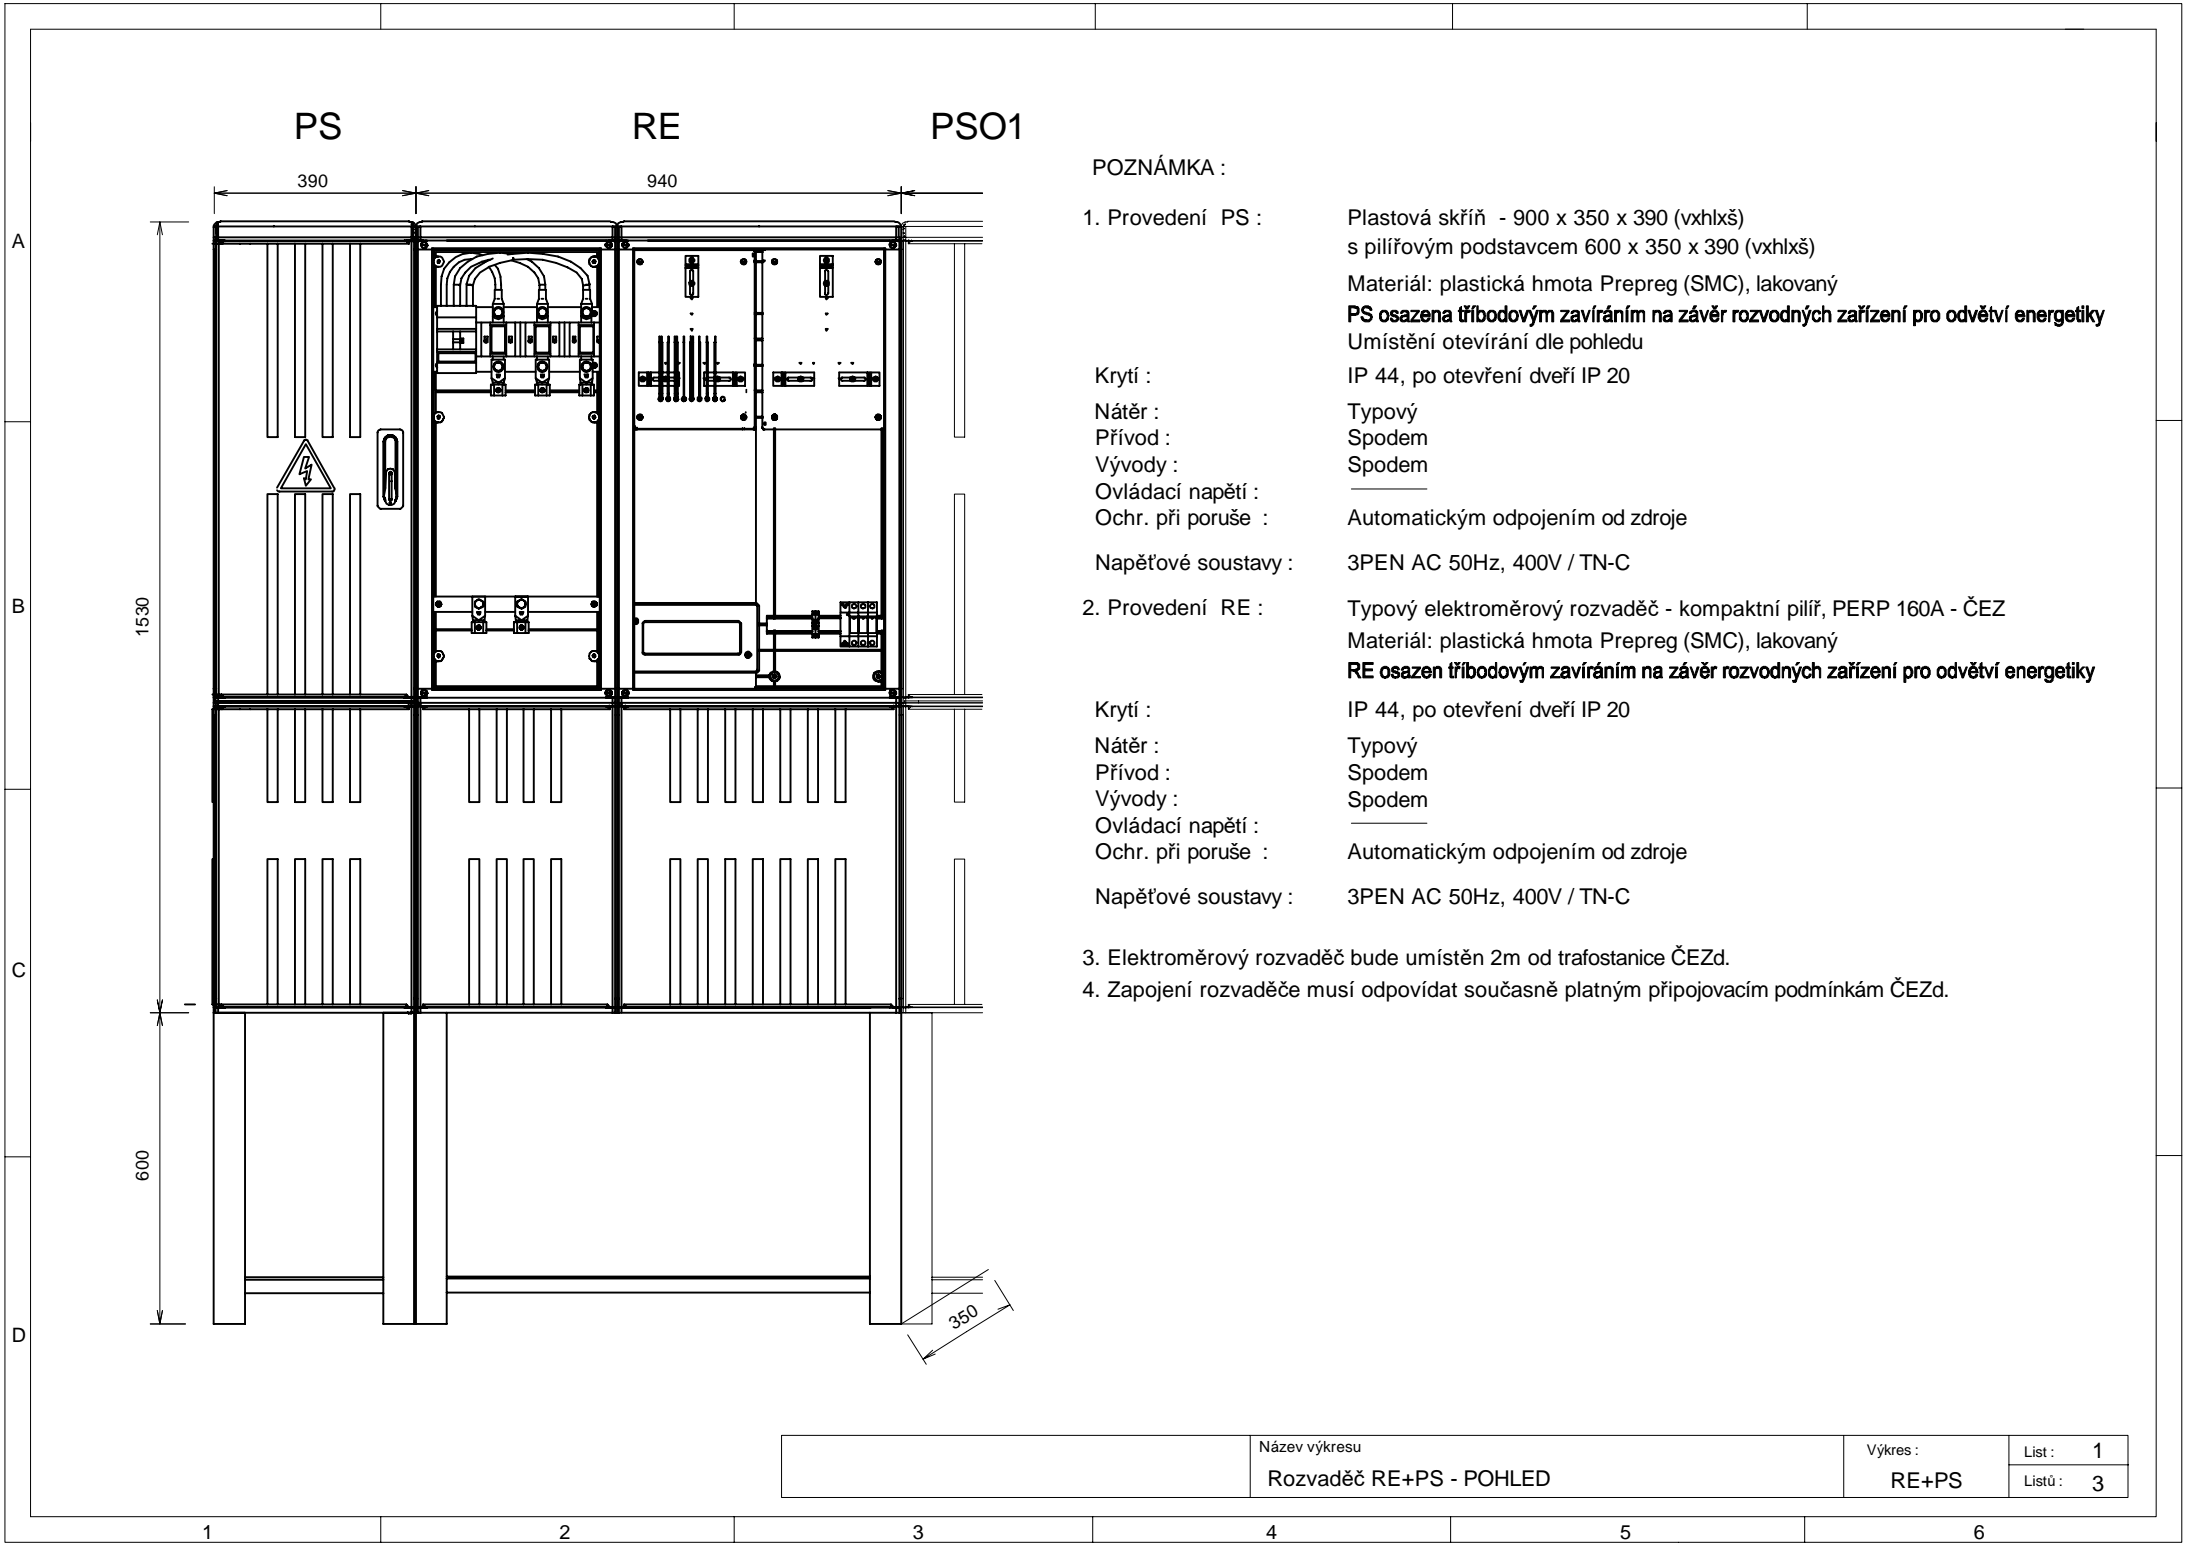


Souřadnicový systém S-JTSK, Výškový systém Bpv

Vypracoval: Ing. Petr Kortyš		Zodp. projektant: Ing. Petr Kortyš	Kontroloval: Ing. Petr Kortyš	<div> ELKOR ELEKTROPROJEKTY <small>MAŘÁKOVA 1149, 570 01 LITOMYŠL E-MAIL: PROJEKTY@ELKOR.CZ</small></div>	
Kraj: Pardubický		Obec: Ústí nad Orlicí			
Objednavatel: TEPVOS, spol. s.r.o., Královehradecká 1566, 562 01 Ústí nad Orlicí					
Akce: <div>Rekonstrukce veřejného osvětlení ul. Moravská, Ústí nad Orlicí</div> <div>SO01 Veřejné osvětlení</div>					
Obsah přílohy: Elektroměrový rozvaděč RE+PS				Formát Datum Účel Č. zakázky Změna Měřítko Část dokumentace	- 11/2024 DPS 2024/15 <div>Č. kopie</div> <div>Č. přílohy</div>
					<div>-</div> <div>D.1.1</div> <div>6</div>



Název výkresu		Výkres :		List :	1
Rozvaděč RE+PS - POHLED		RE+PS		Listů :	3


A

B


C

D

PS

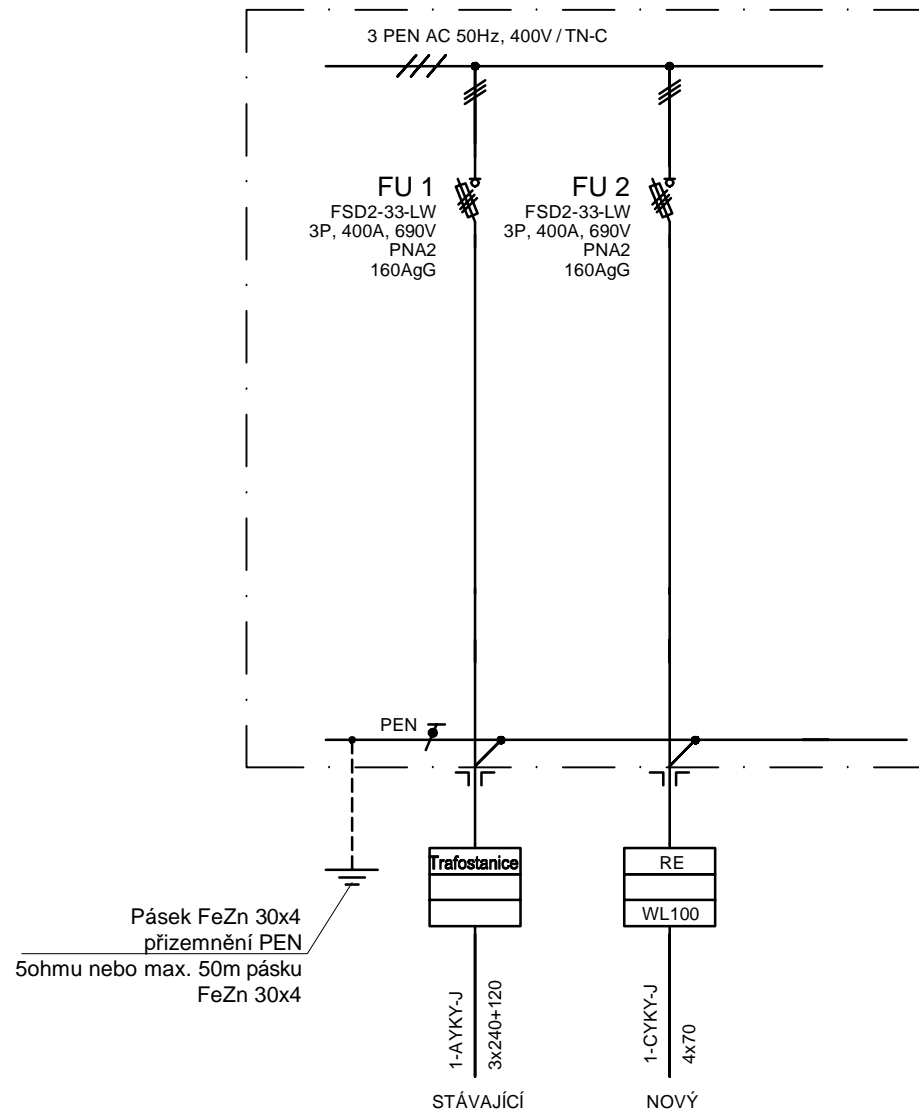

	Název výkresu Pojistková skříň PS - schéma zapojení	Výkres : PS	List : 2
			Listů : 3

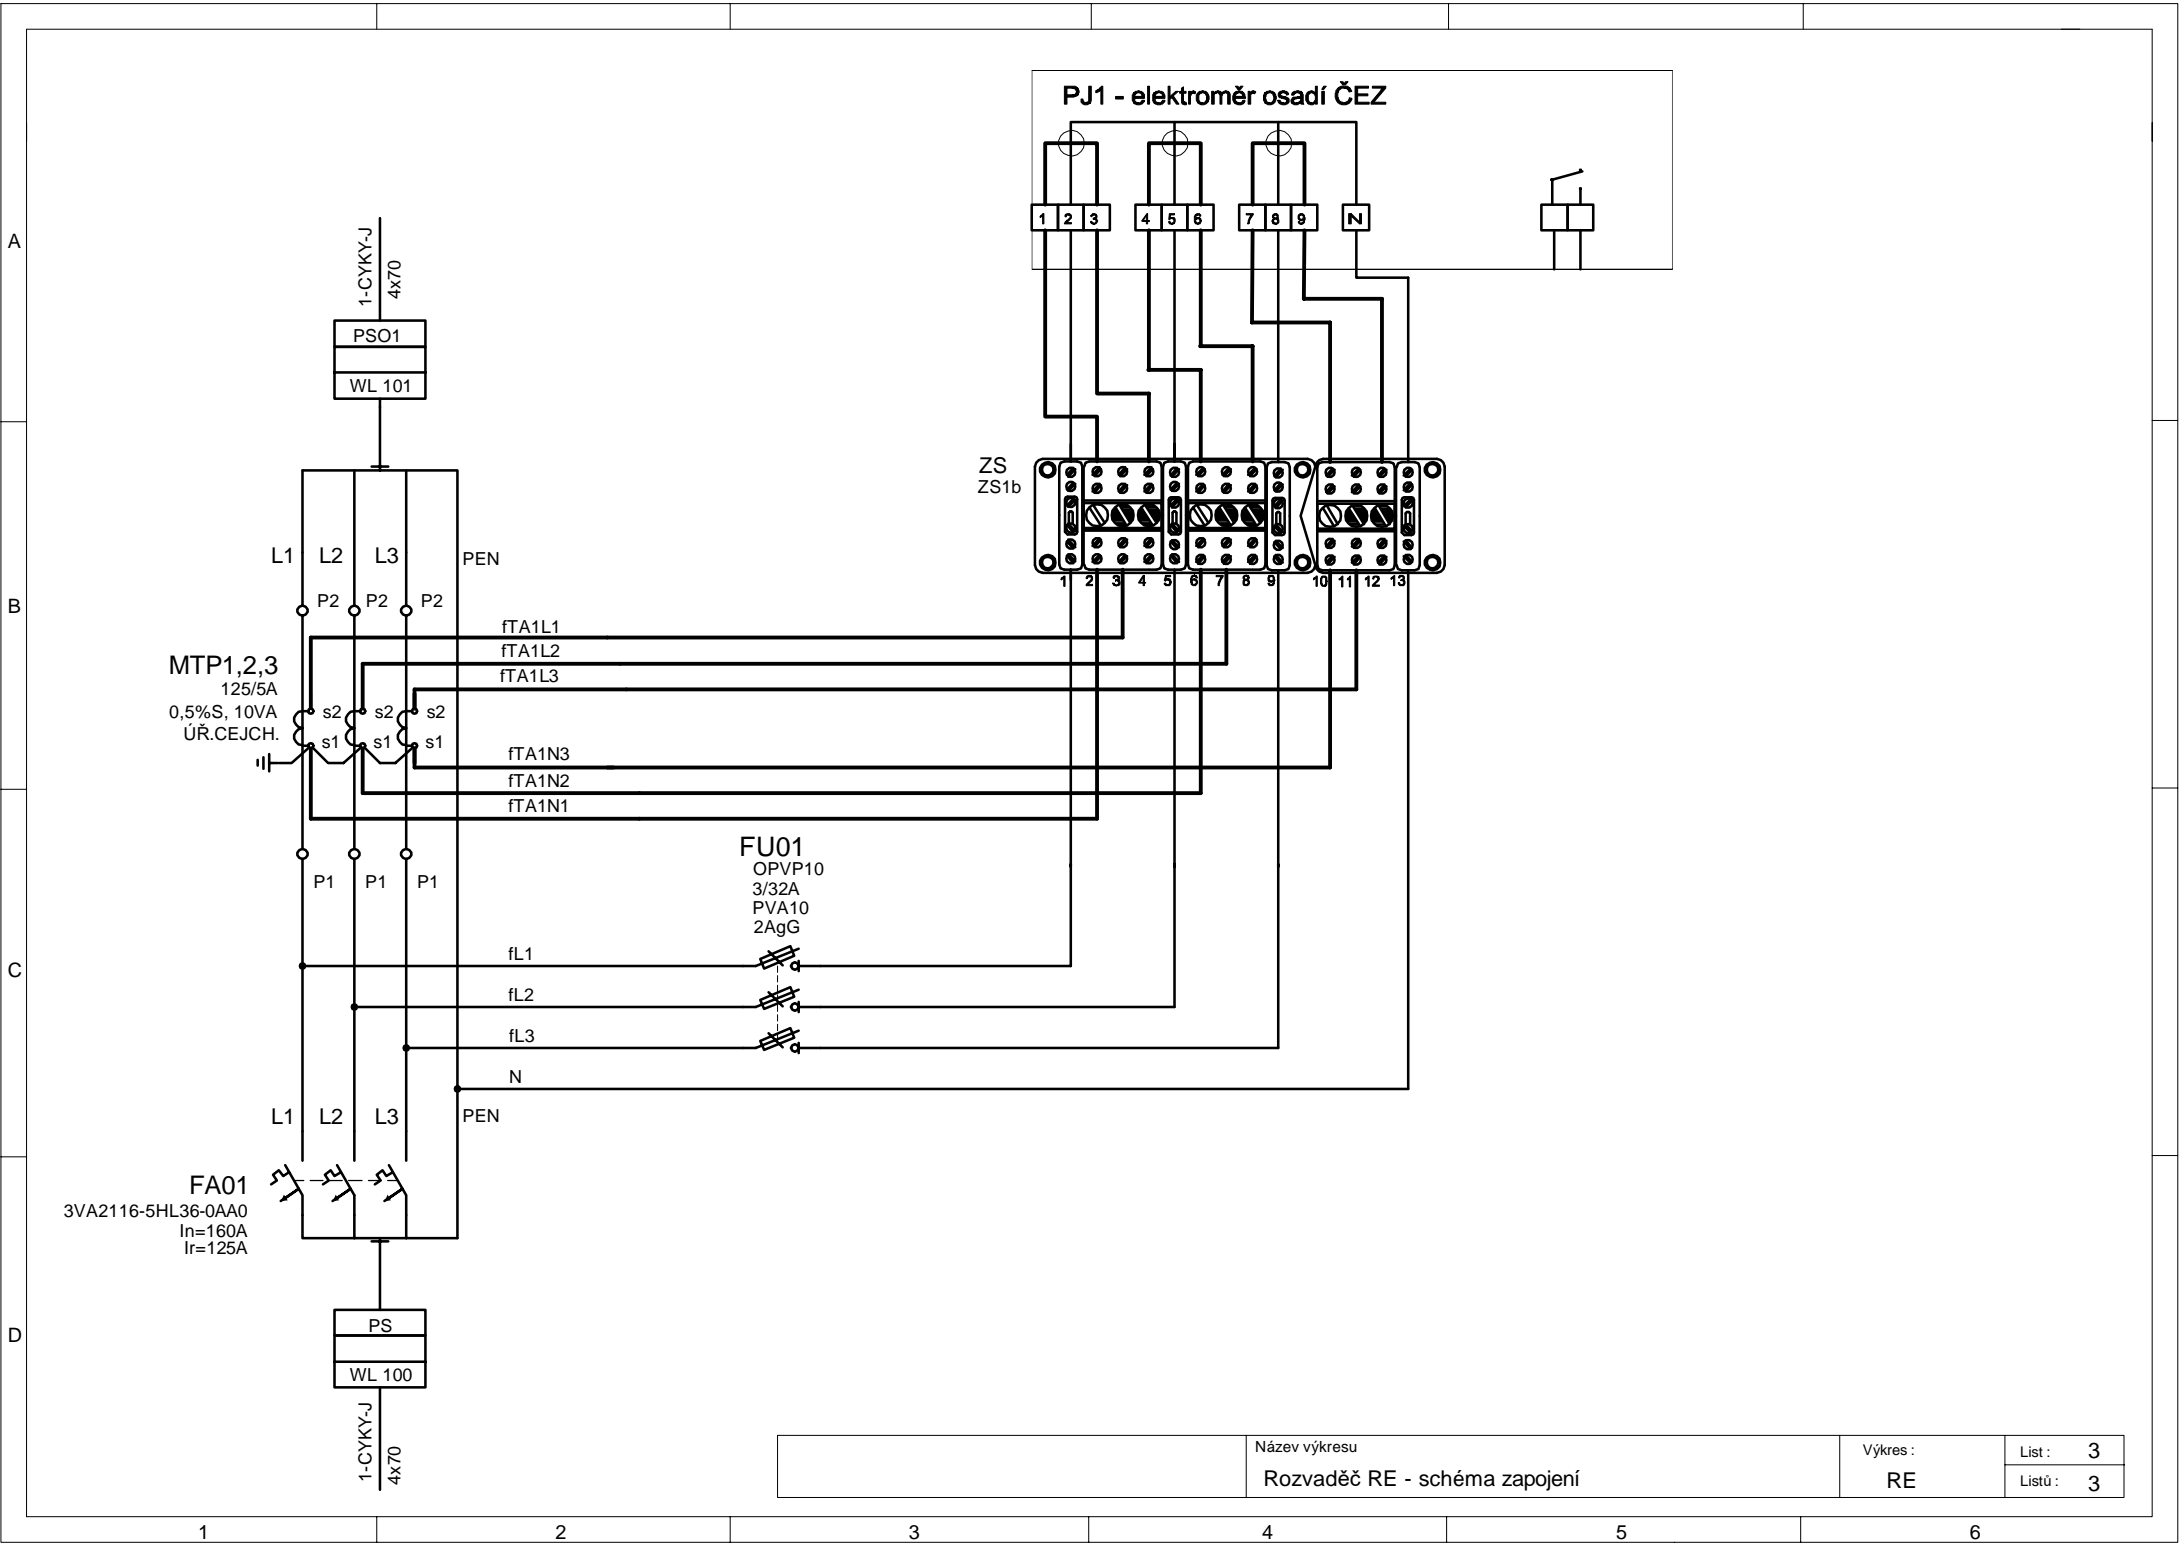

Název výkresu		Výkres :	List : 3
Rozvaděč RE - schéma zapojení		RE	Listů : 3