



Služby pro naše město...

Váš dopis zn. / ze dne ... / 2. 5. 2024
Naše značka TEP/804/2024/HL
Vyřizuje / kontakt Luxová / 465 519 854
V Ústí nad Orlicí 20. 5. 2024

AŽD Praha s. r. o.
Bc. Petr Pospíšil
Křížíkova 465/32
612 00 Brno

Věc: VYJÁDŘENÍ k průběhu podzemních vedení / k PD ve správě obchodní firmy TEPVOS, spol. s r.o.
vyjádření číslo: 089/2024

Akce: Rekonstrukce SSZ na křižovatce ulice Moravská a M. R. Štefánika, Ústí nad Orlicí

Katastrální území:	Ústí nad Orlicí	Investor:	TEPVOS, spol. s r. o.
Zájmové území:	ulice Moravská, M. R. Štefánika	Zhotovitel:	...

V uvedeném zájmovém území v katastrálním území Ústí nad Orlicí, zvýrazněném na Vámi předložené situaci, se **nachází**:

- veřejný vodovodní řad DN 100, 150, 200, 250 L
- kanalizační stoka DN 300, 1200, 1400 Bet, DN 1400 SKL
- kabelové vedení veřejného osvětlení
- kabelové vedení světelné signalizace

ve správě obchodní firmy TEPVOS, spol. s r.o. Při provádění případných zemních prací **dojde** k dotčení, křížení nebo souběhu s podzemními sítěmi v naší správě.

S předloženou projektovou dokumentací na výše uvedenou akci, vypracovanou ve stupni pro DÚSP a DPS Ing. Ladislavem Rybaříkem v dubnu 2024 obchodní firma TEPVOS, spol. s r.o., jako majitel a provozovatel vodovodu, kanalizace, rozvodů tepla a veřejného osvětlení ve městě Ústí nad Orlicí, souhlasí při splnění níže uvedených požadavků:

- 1) **V případě provádění zemních prací bezvýkopovou technologií požadujeme po provedení protlaku kamerovou prohlídku kříženého úseku kanalizace nebo jednoznačné prokázání jeho nepoškození. Tyto doklady stavebník předá na oddělení investic společnosti TEPVOS, spol. s r. o.**
- 2) **Před započítím prací je nutno požádat o vytyčení podzemních sítí!** Zakreslené polohy podzemních zařízení jsou pouze s informativní přesností. Písemnou žádost o vytyčení podzemních sítí žádáme doručit osobně nebo zaslat poštou na adresu: TEPVOS, spol. s r.o. - ČOV, Libchavy 1458, 561 16 Libchavy. Žádost je možné zaslat i v elektronické podobě: cov@tepvos.cz. Doručení objednávky na vytyčení sítí musí být učiněno nejméně 5 dní před požadovaným termínem vytyčení na místě dotčeného pozemku a stavebník je následně musí udržovat na stavbě v nezměněném stavu.
S žádostí o vytyčení sítí se můžete také obrátit na naše techniky:
 - veřejný vodovodní řad a kanalizační stoka – Bc. Michal Kaválek, Dis. – tel.: 734 261 906
 - kabelové vedení veřejného osvětlení a světelné signalizace – Jaroslav Kaplan – tel.: 608 553 306
- 3) Zemní práce budou prováděny v souladu s ČSN 733050 "Zemní práce", NV 591/2006 Sb. k z. č. 309/2006 Sb. v platných zněních a dalších navazujících předpisy a norem, prostorová vedení budou ukládána v souladu s ČSN 736005 a s ostatními předpisy. Zemní práce v blízkosti našich sítí budou prováděny ručně se zvýšenou opatrností.

- 4) Všichni pracovníci, kteří budou provádět práce v blízkosti našich zařízení, musí být prokazatelně seznámeni s existencí podzemních sítí. Před každým záhozem sítí ve správě TEPVOS, spol. s r.o. bude přizván zástupce provozovatele ke kontrole výkopu a kontrole uložení jednotlivých podzemních vedení.
- 5) Za veškeré škody vzniklé na našem zařízení při provádění prací v zájmovém území stavby je plně odpovědný stavebník, případně dodavatel díla. Každé poškození zařízení ve správě TEPVOS, spol. s r.o. je nutné neprodleně oznámit zástupcům provozovatele.
- 6) V případě odkrytí veřejné kanalizační stoky nebo veřejného vodovodního řádu je stavebník povinen dát toto na vědomí zástupci provozovatele (vlastníka) sítě na tel. 734 261 906. Při nutnosti vytýčení sítí zašlete objednávku nejlépe v elektronické podobě: cov@tepvos.cz nebo v papírové podobě TEPVOS, spol. s r.o., Královéhradecká 1566, 562 01 Ústí nad Orlicí.
- 7) V případě odkrytí podzemního kabelového vedení veřejného osvětlení je stavebník povinen dát toto na vědomí zástupci provozovatele a vlastníka sítě na tel. 608 553306. Nad přístupným odkrytým kabelem v. o. musí být dodržen zákaz přejíždění vozidel, případně provedena řádná ochrana kabelů proti poškození.
- 8) **Při jakémkoli porušení kabelu v. o. nebo světelné signalizace zajistí odpovědný zhotovitel stavby na své náklady výměnu kabelové trasy, a to v délce odpovídající úseku, který je vymezen nejbližšími světelnými body na každou stranu stávající kabelové trasy od místa poškození kabelu. Současně zhotovitel zajistí veškerá povolení k nutné výměně poškozeného kabelového úseku.**
- 9) **V případě provádění zemních prací** v blízkosti výše uvedených podzemních vedení **budou dodržena ochranná pásma** vodovodních řadů a kanalizačních stok, které řeší ustanovení § 23 zákona č. 274/2001 Sb.
Ochranné pásmo je vymezeno vodorovnou vzdáleností od vnějšího líce stěny potrubí na každou stranu.
Veřejný vodovod:
 - a) u vodovodních řadů do průměru 500 mm včetně - 1,5 m
 - b) u vodovodních řadů nad průměr 500 mm - 2,5 m
 - c) u vodovodních řadů nad průměr 200 mm, jejichž dno je uloženo v hloubce větší než 2,5m pod upraveným povrchem, se vzdálenosti podle písmene a) nebo b) od vnějšího líce zvyšují o 1,0m**Veřejná kanalizace:**
 - a) u kanalizačních stok do průměru 500 mm včetně - 1,5 m
 - b) u kanalizačních stok nad průměr 500 mm - 2,5 m
 - c) u kanalizačních stok nad průměr 200 mm, jejichž dno je uloženo v hloubce větší než 2,5m pod upraveným povrchem, se vzdálenosti podle písmene a) nebo b) od vnějšího líce zvyšují o 1,0m**Veřejné osvětlení a světelná signalizace:**
 - U provádění zemních prací v blízkosti vedení veřejného osvětlení a světelné signalizace budou dodrženy nejmenší dovolené vzdálenosti pro souběh a křížení, které řeší ČSN 73 6005 "Prostorové uspořádání sítí."
- 10) Nevyhnutelné úpravy a přeložky podzemních vedení ve správě TEPVOS, spol. s r.o. nutno projednat se zástupci majitele sítí. Náklady spojené s provedením úprav nebo přeložení vedení hradí investor stavby, který je vyvolává, majetkové vztahy k podzemnímu zařízení se realizací úprav nemění. V případě realizace prací prováděných na našem zařízení s předchozím souhlasem žádáme provést geodetické zaměření skutečného provedení stavby před záhozem sítí, včetně povrchových znaků po dokončení. Zaměření bude obsahovat geodetickou technickou zprávu, kontrolní výtisk 1:500 a přenosné médium s technickou zprávou ve formátu *.txt a výkresovou částí ve formátu *.dgn, dle směrnice TEPVOS, spol. s r.o. ke zpracování geodetické dokumentace skutečného provedení staveb.
- 11) Upozorňujeme, že vlastníkem vodovodní nebo kanalizační přípojky, případně jejich částí, je vlastník pozemku nebo stavby připojené na vodovodní řad nebo veřejnou kanalizaci. Jednotlivé přípojky nejsou majetkem naší společnosti a jejich přesné umístění není vždy přesně uvedeno v poskytovaných mapových podkladech naší společnosti.
- 12) Toto vyjádření je platné pouze pro rozsah prací v zájmovém území vyznačeném žadatelem v přiložené situaci, případně pro provádění zemních prací, které jsou jednoznačně vymezeny v předložené

projektové dokumentaci. Vyjádření se týká následujících podzemních sítí: veřejný vodovodní řád, kanalizace, rozvody tepla, kabelové vedení veřejného osvětlení a světelné signalizace v Ústí nad Orlicí a přidružených katastrálních územích. **Platnost tohoto vyjádření je omezena na dobu 12 měsíců. Platnost vyjádření končí dne 20. 5. 2025.** Po uplynutí doby platnosti, případně při změně velikosti zájmového území, rozsahu prací nebo změně stupně PD je nutno požádat o nové vyjádření nebo prodloužení platnosti tohoto vyjádření.

S pozdravem

Digitálně
podepsal Helena
Luxová
Datum:
2024.05.20
09:32:04 +02'00'

Helena Luxová
technická dokumentace
středisko investic
TEPVOS, spol. s r.o.

Před realizací výkopových prací na veřejném prostranství musí být vydán souhlas Města Ústí nad Orlicí ke zvláštnímu užívání tohoto prostranství a v případě zásahu do komunikace (silnice, chodník, nebezpečná komunikace) musí být vydán i souhlas správce komunikací – Odbor rozvoje města Ústí nad Orlicí.

Nedílnou součástí tohoto vyjádření jsou uvedené přílohy:

Příloha: Situace s vyznačeným zájmovým územím a zakreslením sítí.
Kopie žádosti o vyjádření k podzemním sítím.

Počet příloh:

Počet listů příloh:

Spis. znak: 6.1.4.

Označení:

TEPVOS, spol. s r.o.

Královéhradecká 1566, 562 01 Ústí nad Orlicí
IČ: 259 45 793, DIČ: CZ259 45 793
tel.: 465 519 841, tepvos@tepvos.cz
www.tepvos.cz

Obchodní firma registrovaná v obchodním rejstříku
vedeném u Krajského soudu v Hradci Králové v oddílu C / 16762
Bankovní spojení ČSOB, a.s. pobočka Ústí nad Orlicí
Číslo účtu: 168 752 599/300

v. č. 089/2024

V zájmovém území se nachází zařízení ve správě


TEPVOS, spol. s r. o.


Před započítáním zemních prací nutno vytyčit!

Toto vyjádření platí po dobu: 12 měsíců

Datum: 16.5.2024

Helena Luxová
Digitálně podepsal
Helena Luxová
Datum: 2024.05.20 09:33:08 +02'00'

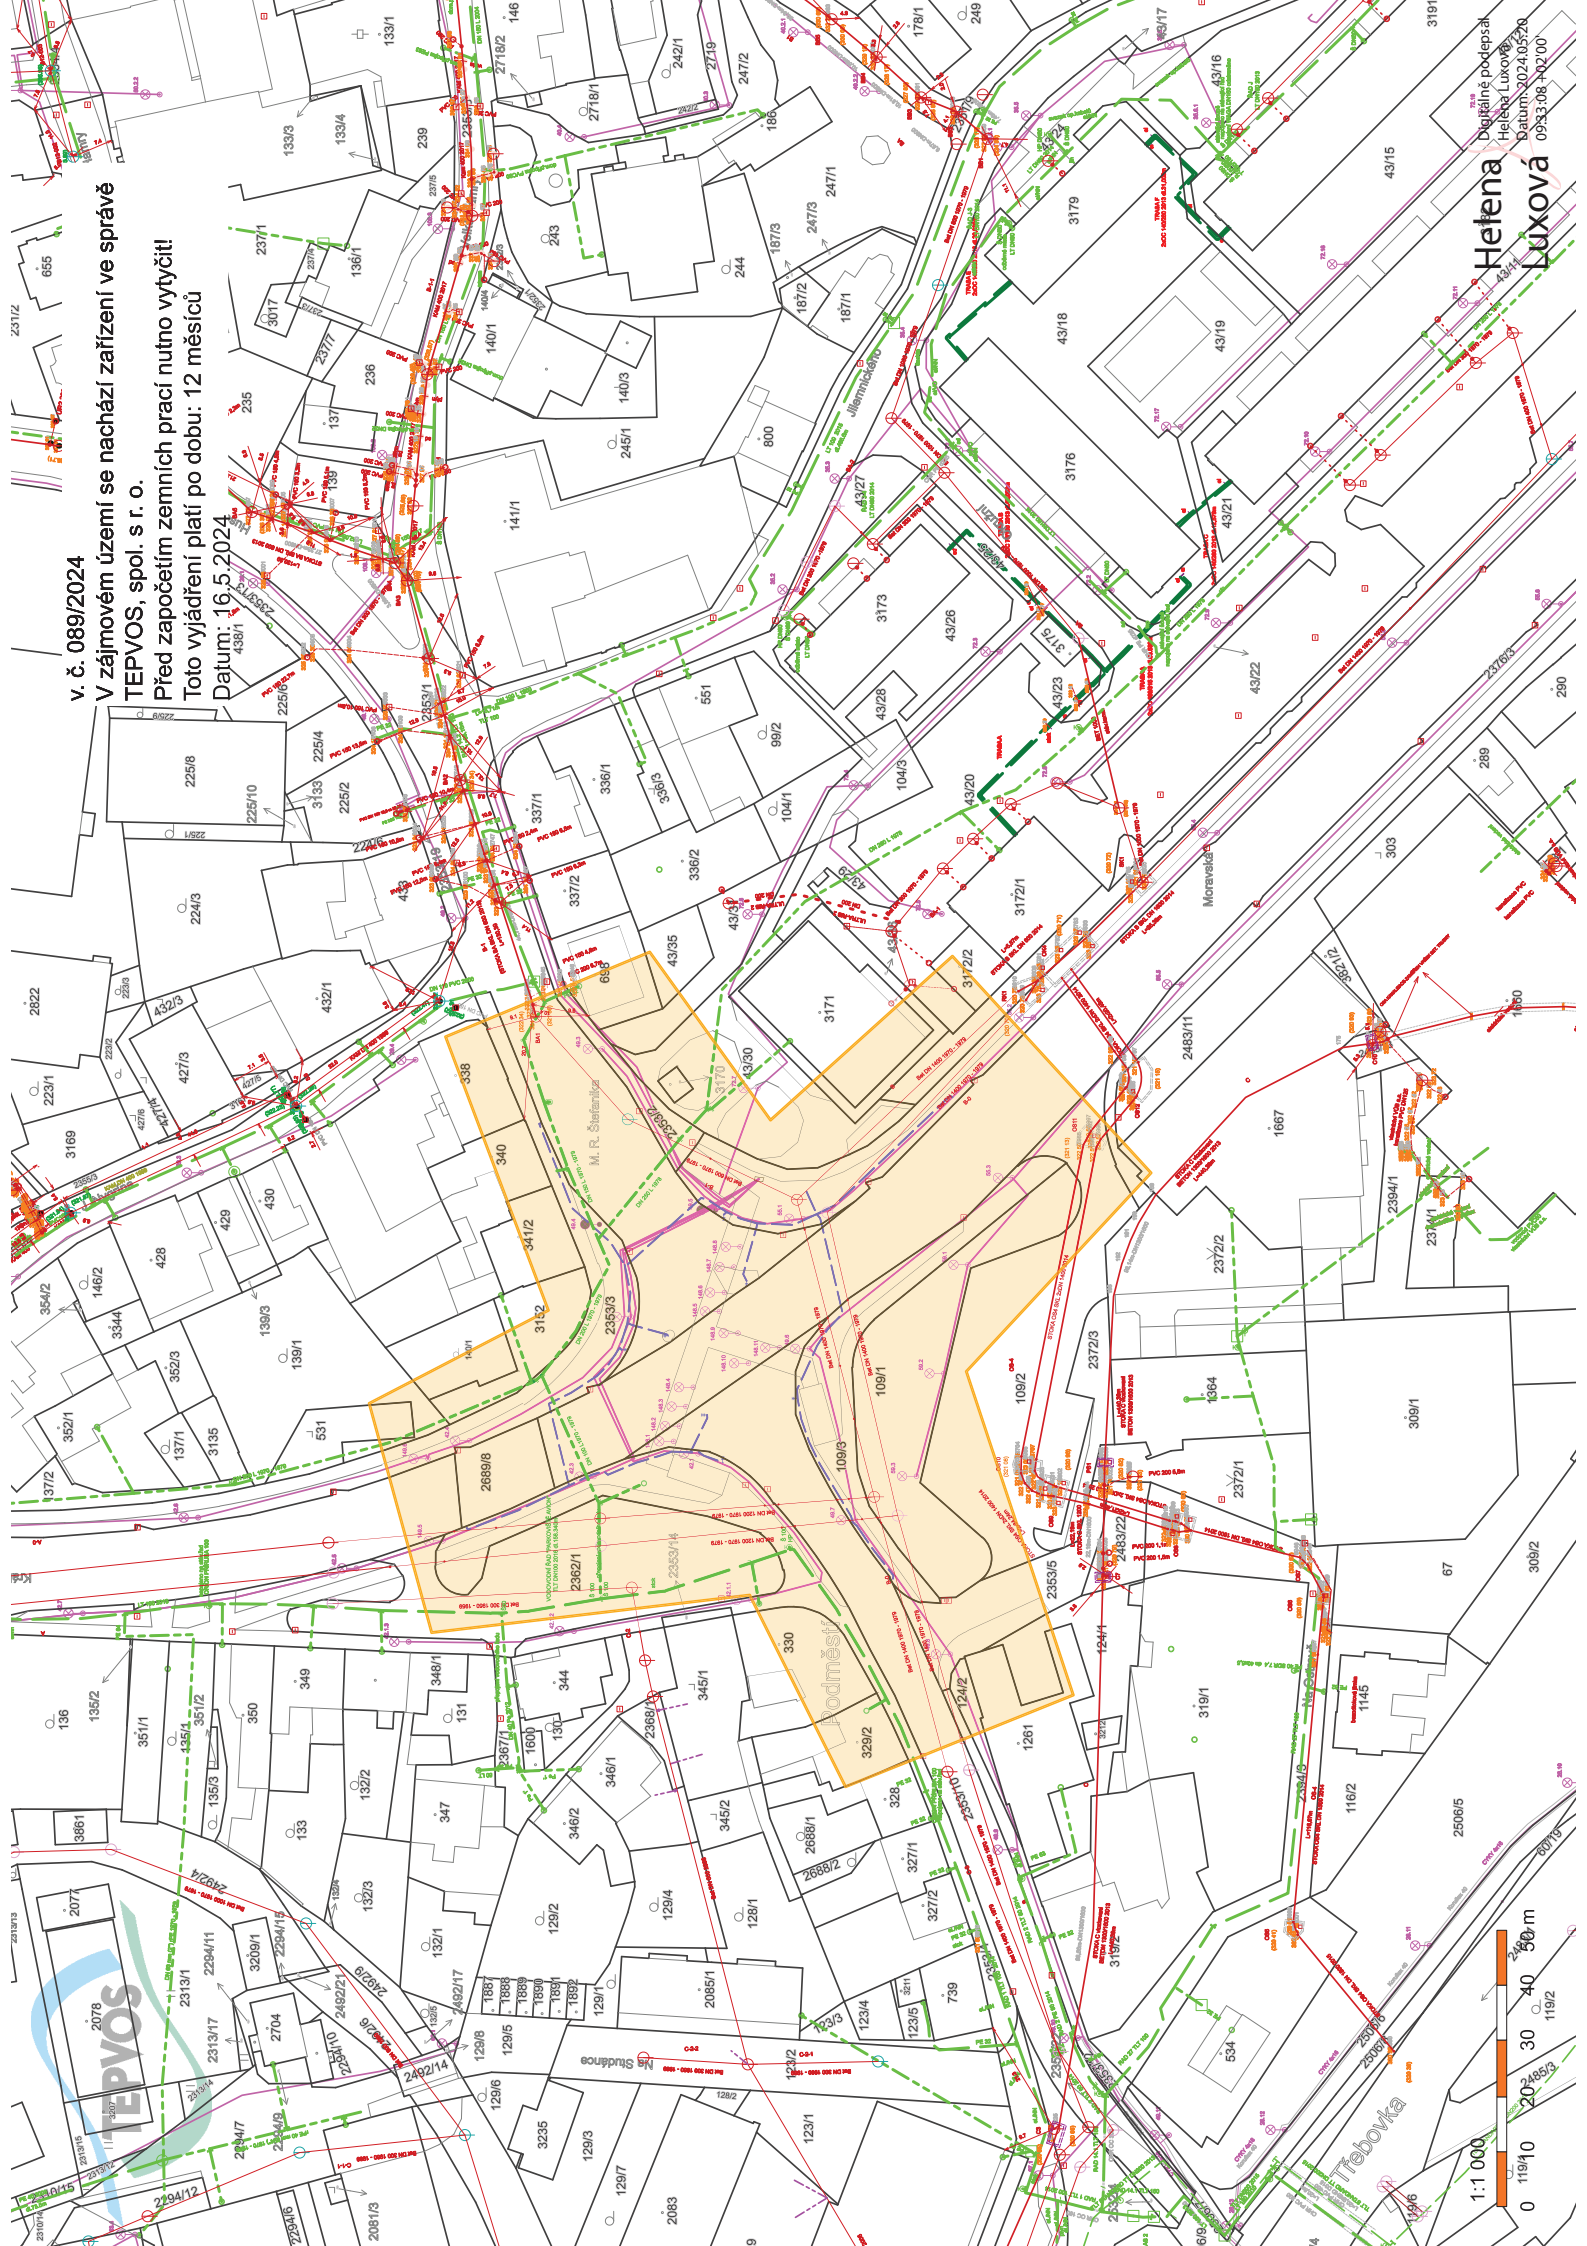

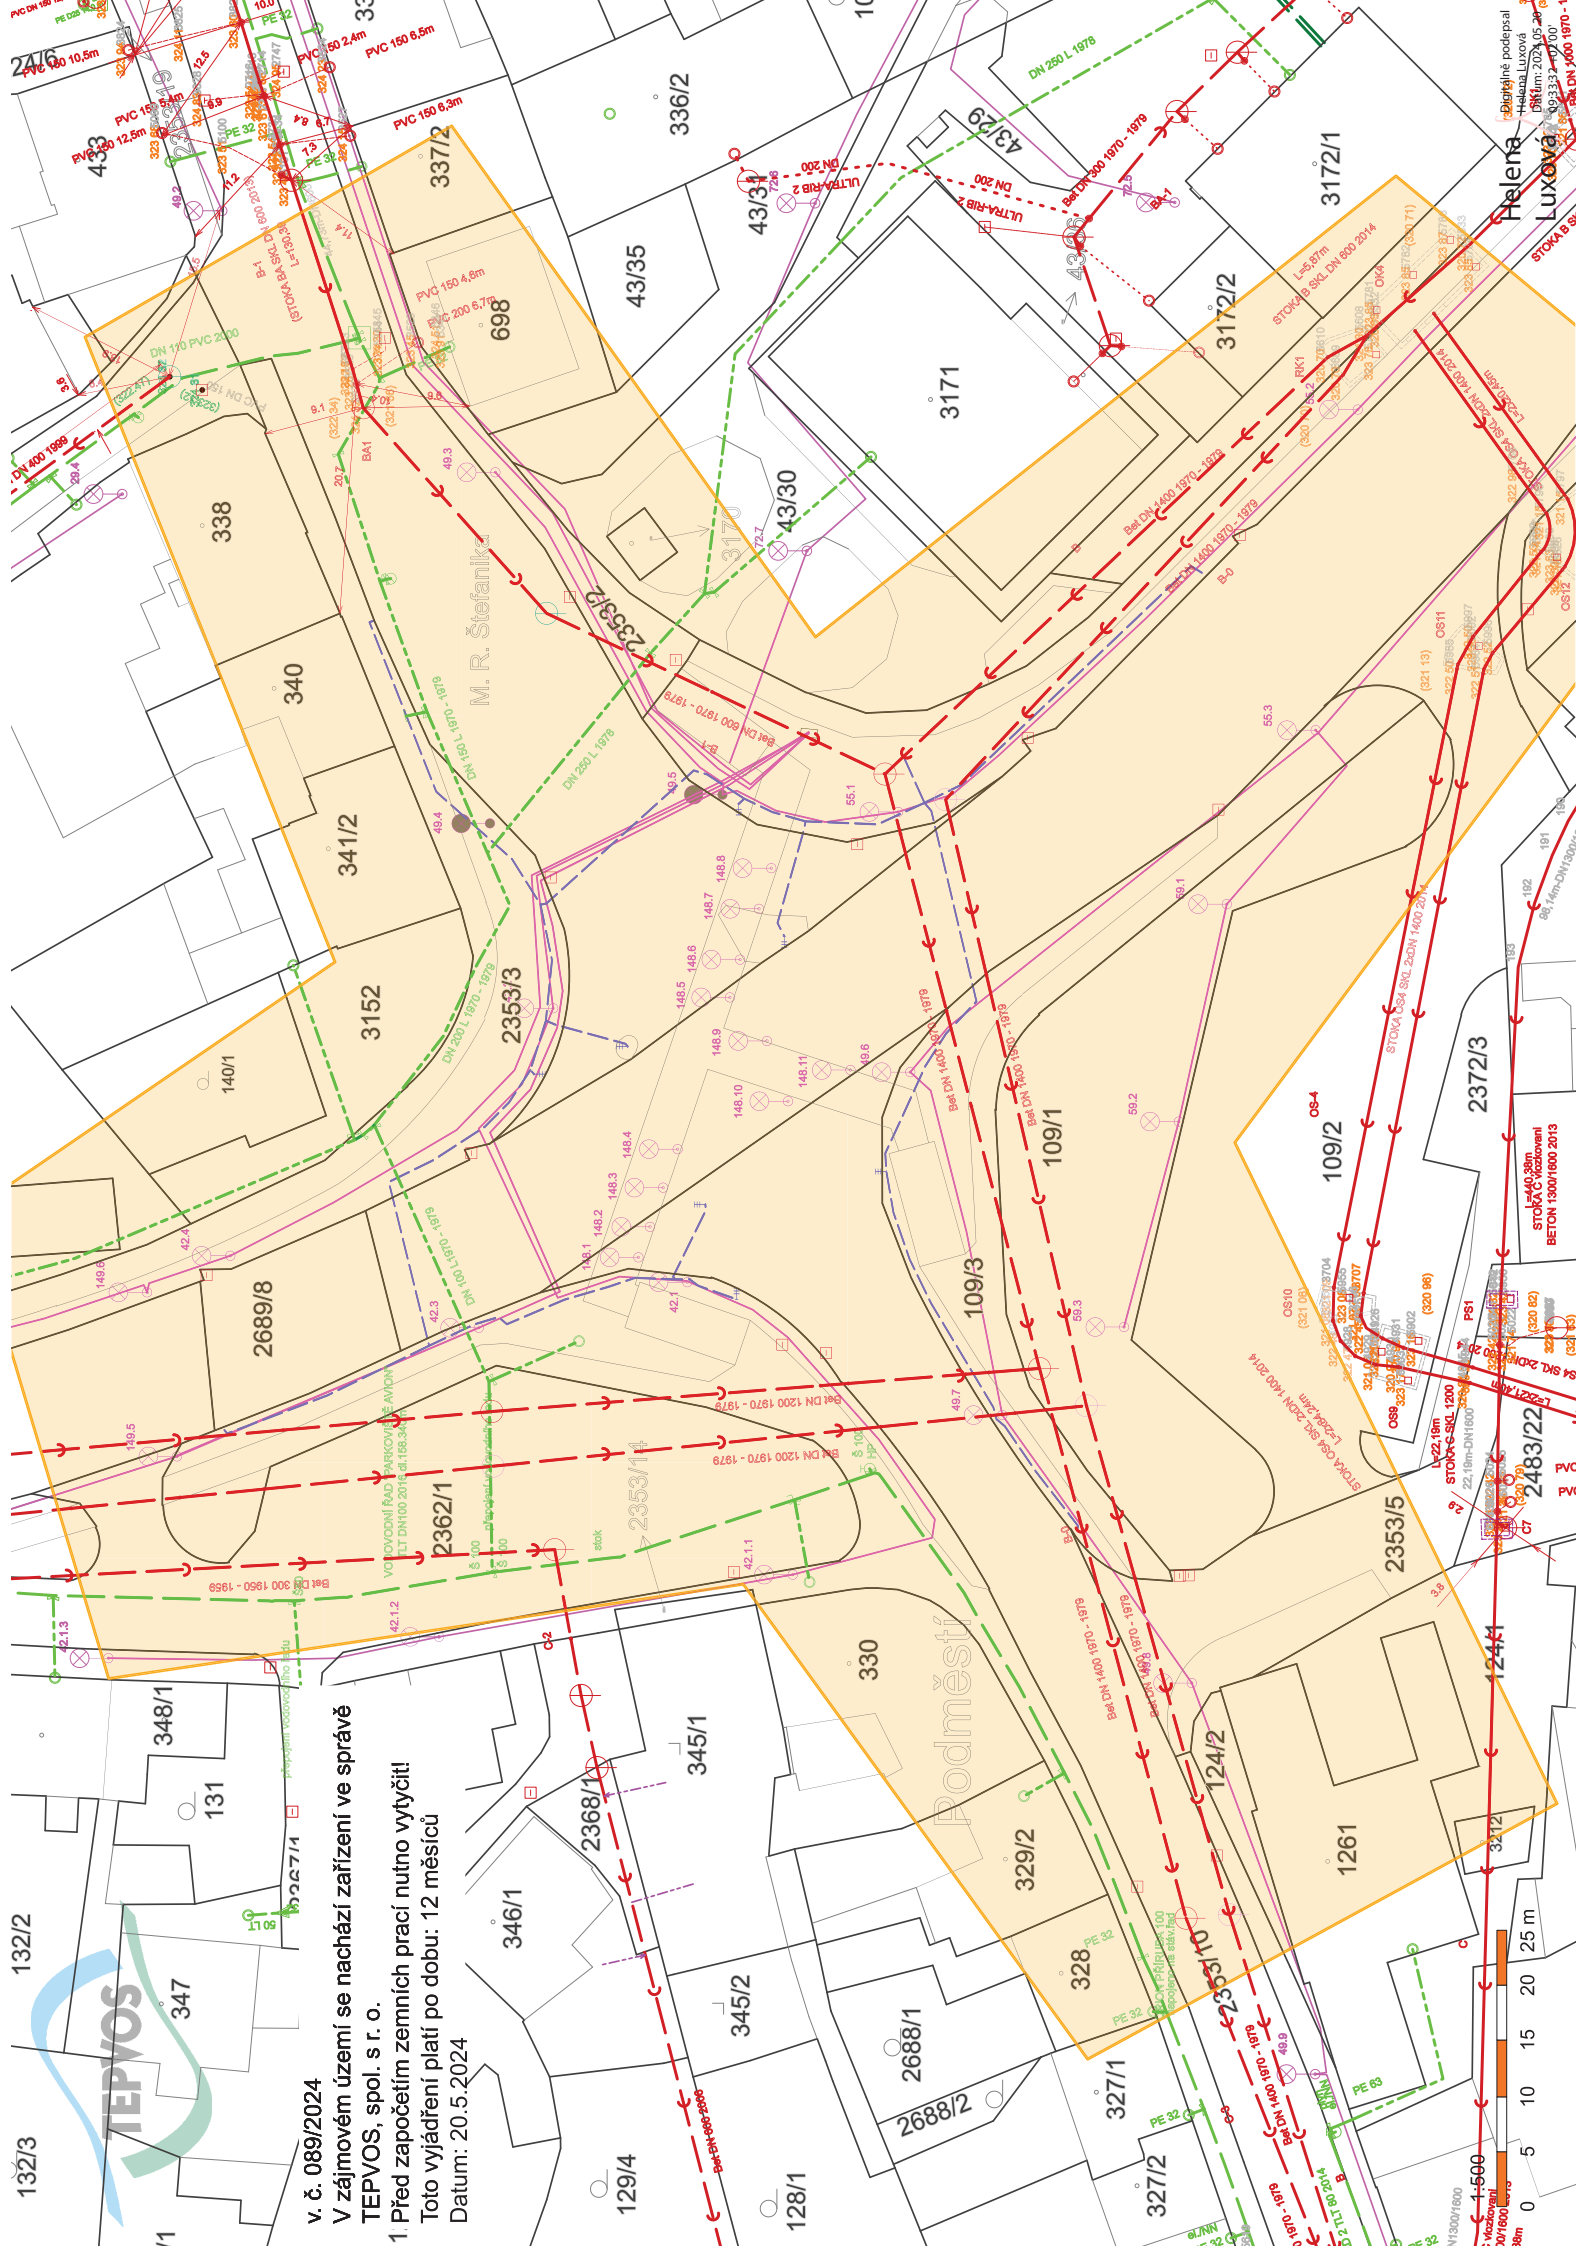

v. č. 089/2024

V zájmovém území se nachází zařízení ve správě

TEPŲVOS, spol. s r. o.

Před započítím zemních prací nutno vytyčit!

Toto vyjádření platí po dobu: 12 měsíců

Datum: 20.5.2024

Přijatá zpráva - Detail zprávy

Předmět: V 089 - 20.05. - AŽD Praha s. r. o. - Rekonstrukce SSZ na křižovatce ulice Moravská a M. R. Štefánika
ID zprávy: 1360796782
Typ zprávy: Kreditní Poštovní datová zpráva
Datum a čas dodání: 20.5.2024 v 9:42:41
Datum a čas doručení: 20.5.2024 v 9:43:45

Odesílatel: TEPVOS, spol. s r.o., Královéhradecká 1566, 56201 Ústí nad Orlicí, CZ
ID schránky: 5guvxxa
Typ schránky: PO

Zmocnění: 0
Odstavec: Nezádáno
Naše číslo jednací: TEPVOS/804/2024/Luxova
Naše spisová značka: Nezádáno
Vaše číslo jednací: Nezádáno
Vaše spisová značka: Nezádáno
K rukám: Nezádáno
Do vlastních rukou: Ne
Doručení fikcí zakázáno: Ne

Přílohy:

V 089 - 20.05. - AŽD Praha s. r. o. - Rekonstrukce SSZ na křižovatce ulice Moravská a M. R. Štefánika, Ústí nad Orlicí.pdf (1,04 MB)

089_1000.pdf (3,12 MB)

089_500.pdf (1,13 MB)
