
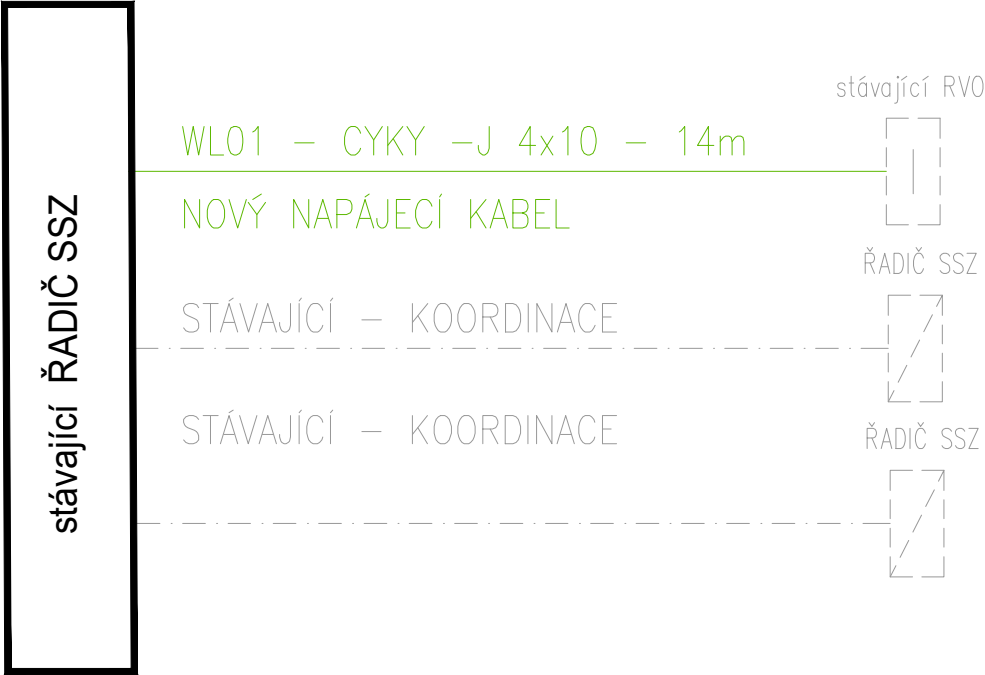


SCHEMATICKÝ KABELOVÝ PLÁN

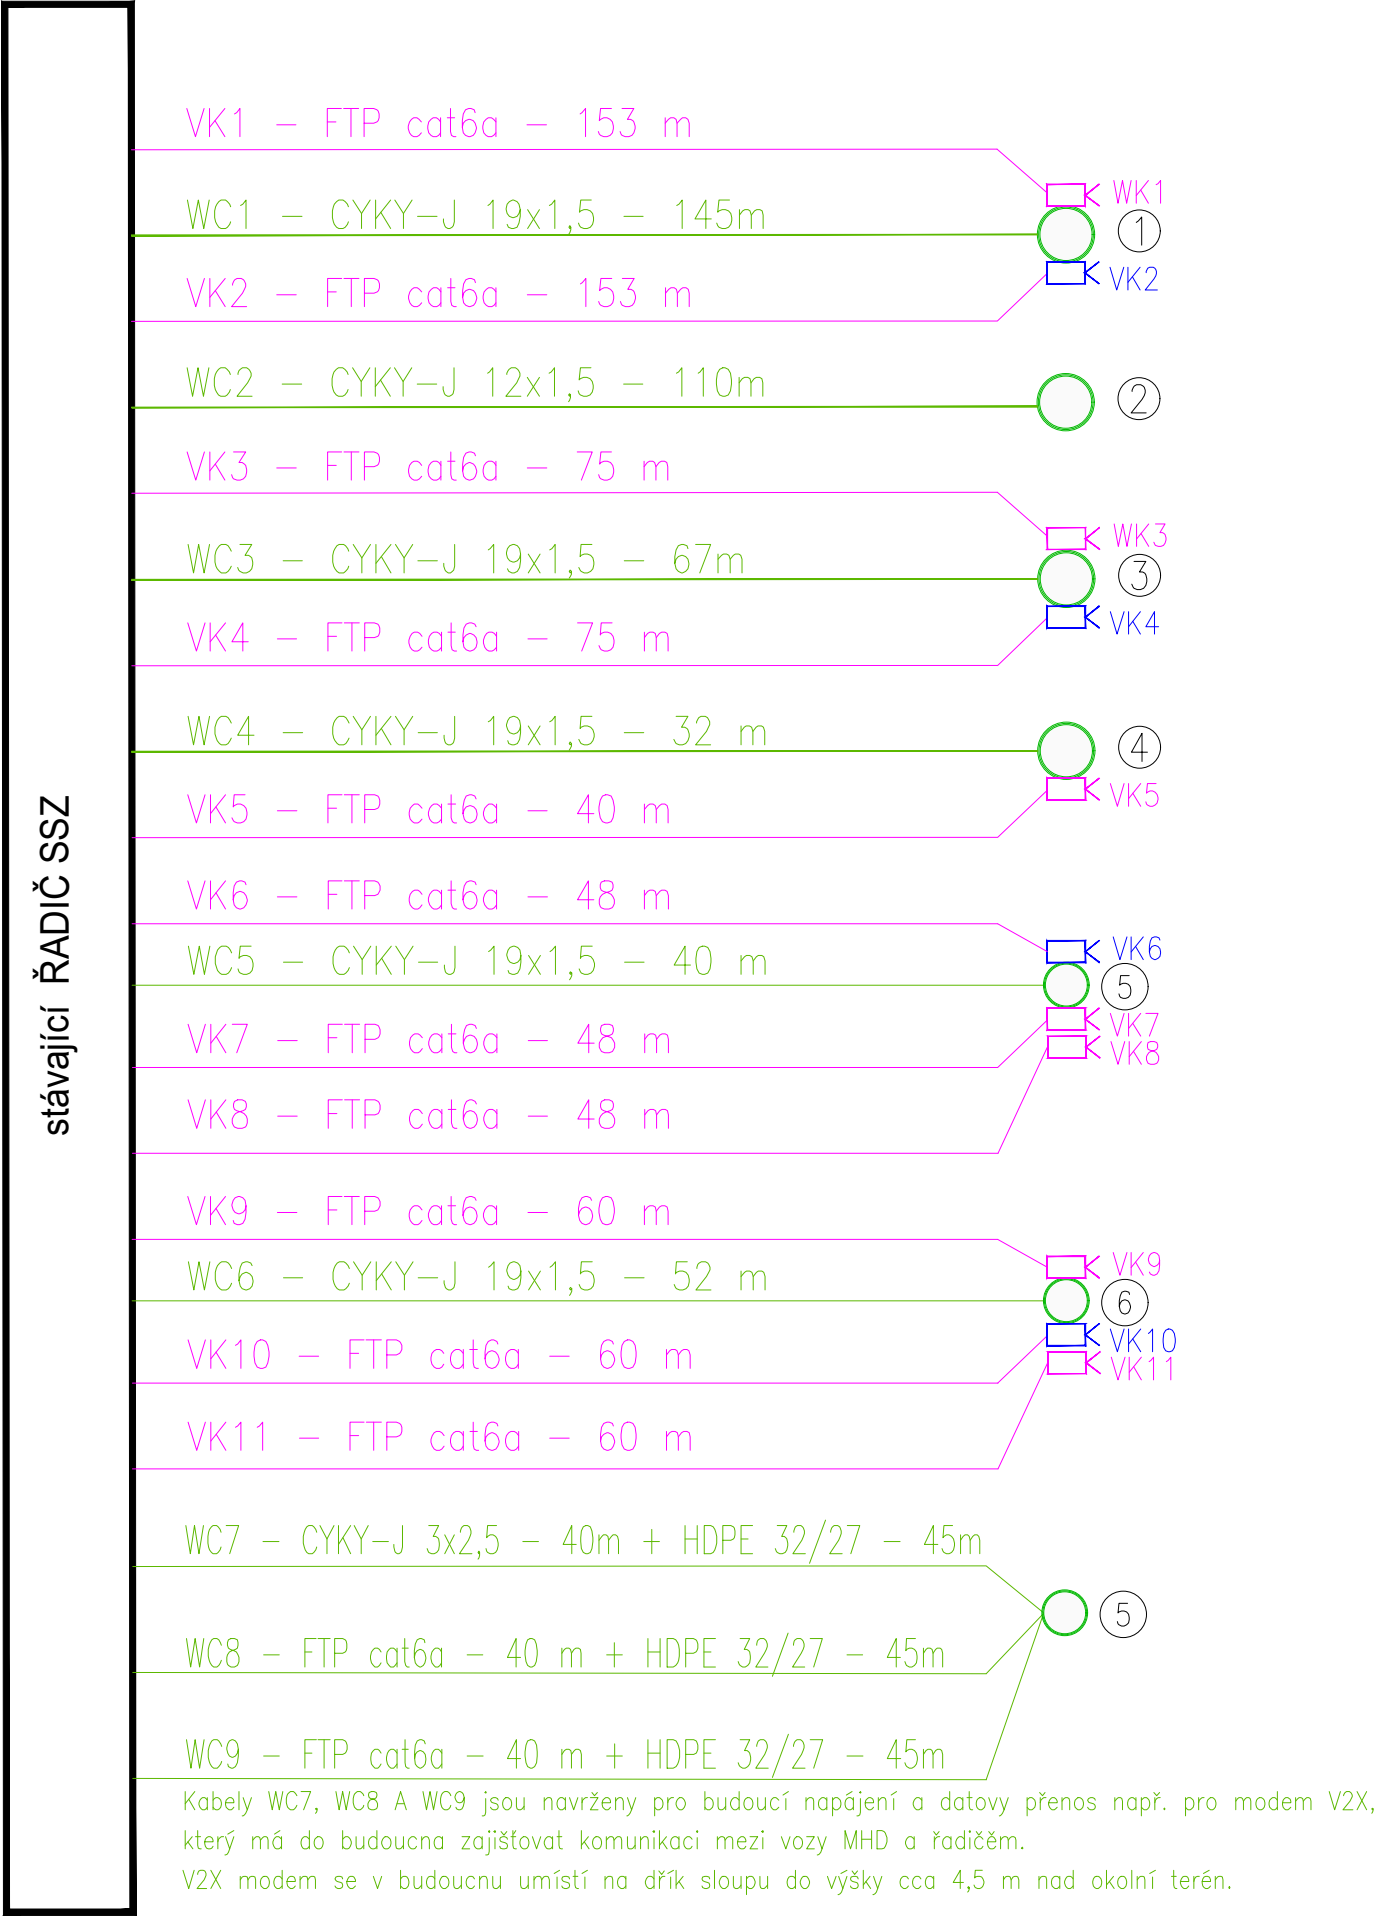

LEGENDA ZNAČEK:

- NOVÝ SLOUP SSZ
- NAVRŽENÉ KABELY SSZ
- NOVÉ KABELY SSZ – DOPRAVNÍ DETEKTORY
- STÁVAJÍCÍ NAPÁJECÍ KABELY SSZ
- NOVÝ DOPRAVNÍ VIDEO–DETEKTOR PRO REŽIM CELOČERVENÁ
- NOVÝ DOPRAVNÍ VIDEO–DETEKTOR

c)				
b)				
a)				
ozn. změny	předmět změny	změnu provedl	podpis	datum

SO 401

ZODP. PROJEKTANT	Ing. Ladislav Rybařík		
KONTROLOVAL	Bc. Petr Pospíšil		
VYPRACOVAL	Ing. Ladislav Rybařík		
STAVEBNÍK	TEPVOS, spol. s.r.o., Královéhradecká 1566, 562 01 Ústí nad Orlicí		
MÍSTO STAVBY	Ústí nad Orlicí, silnice I/14, k.ú. Ústí nad Orlicí [775274]		
NÁZEV STAVBY	REKONSTRUKCE SSZ NA KŘÍŽOVATCE ULICE MORAVSKÁ A M. R. ŠTEFÁNKA, ÚSTÍ NAD ORLICÍ	DATUM	04/2024
STAVEBNÍ OBJEKT	SO 401 SSZ U AVIONU	FORMÁT	A4
ČÁST	D.2 DOKUMENTACE OBJEKTŮ	MĚŘITKO	1:250
OBSAH:	SCHEMATICKÝ KABELOVÝ PLÁN	STUPEŇ PD	DÚSP+DPS
		ČISL. ZAKÁZKY	N21 P76 22
		ČÍS. SOUPRAVY	Č. VÝKRESU 03