


k.ú. Ústí nad Orlicí		
zelený pás	asfalt	zelený pás

ÚZEMÍ POVRCH ÚZEMÍ


Podélný profil vodovodu


MĚŘÍTKO 1:250 / 1:100

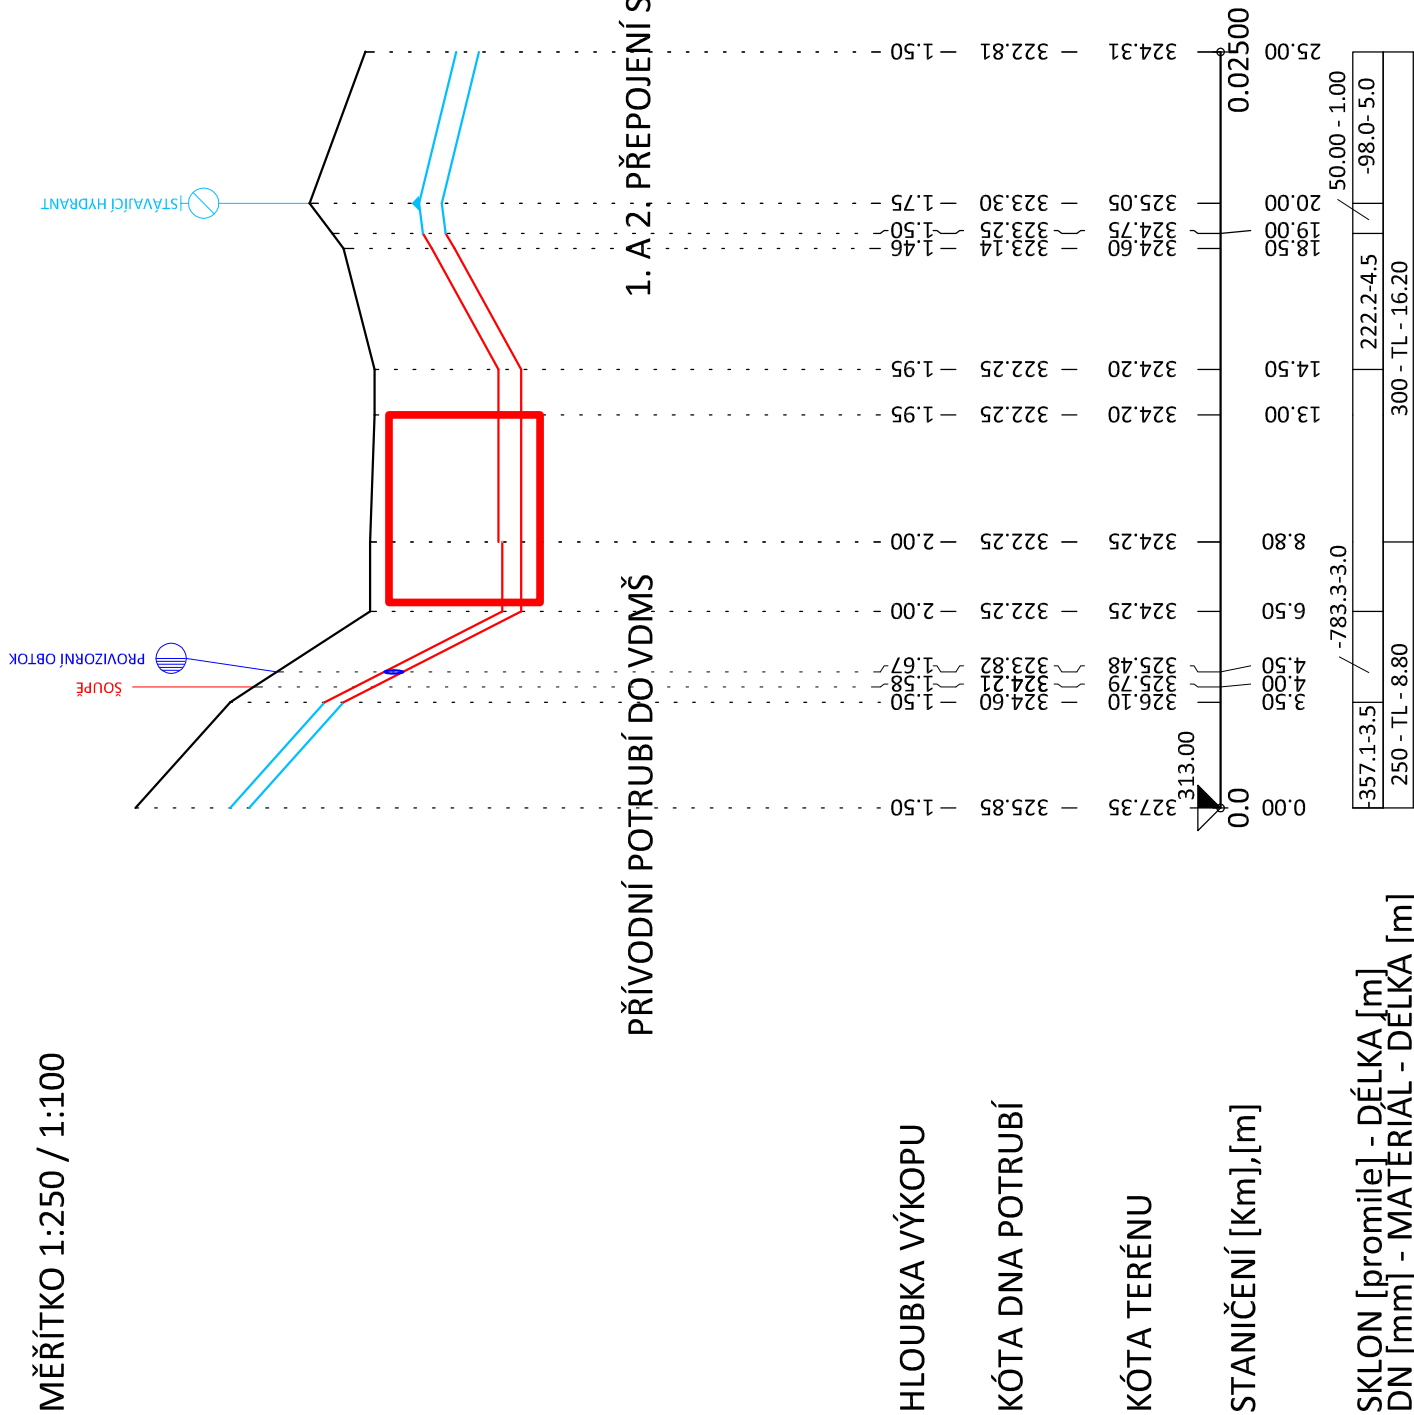

Podélný profil vodovodu

MĚŘÍTKO 1:250 / 1:100

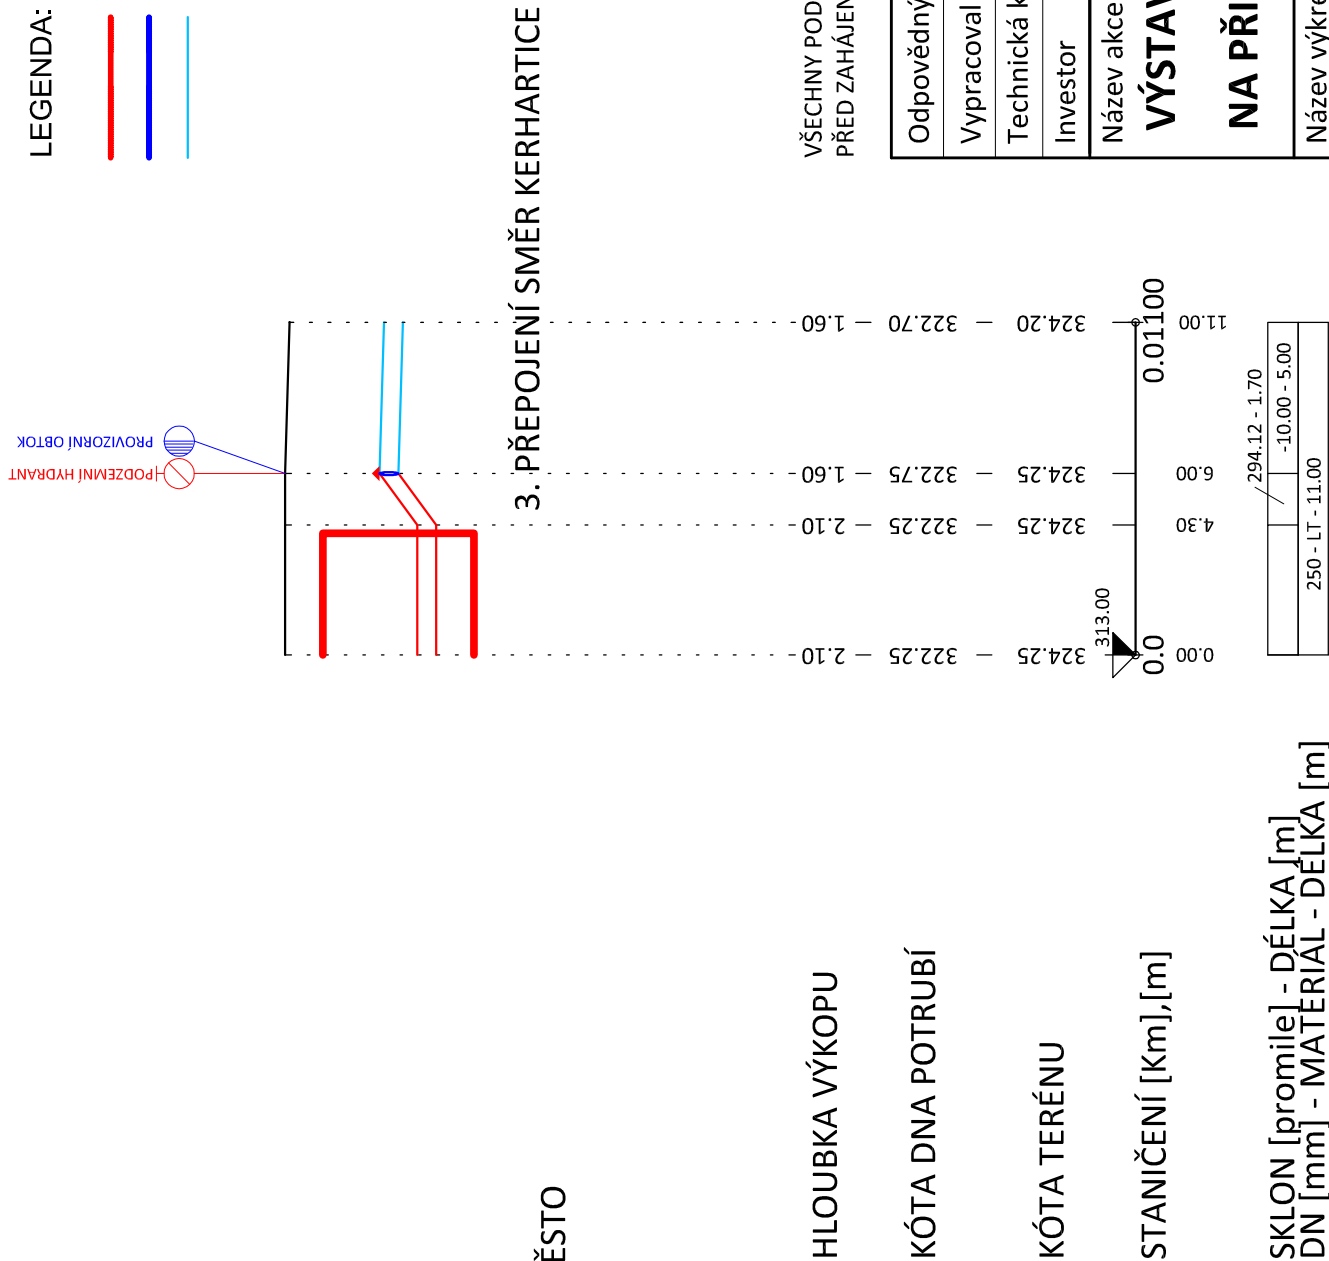

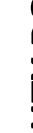
Odpovědný projektant	Ing. Jan Falta		ING. JAN FALTA NEMOŠICE 67, PARDUBICE IČO: 05074517 tel: 776 035 758 jan.falta@email.cz
Vypracoval	Ing. Jan Falta		
Technická kontrola			
Investor	TEPVOS, spol. s r.o.		
Název akce:	VÝSTAVBA VODOMĚRNÉ ŠACHTY POD HOROU NA PŘÍVADĚČI (u č. p. 1072 - areál bývalý VAK)		
Název výkresu:	PODÉLNÝ PROFIL VODOVODU		


k.ú. Ústí nad Orlicí
asfalt

ÚZEMÍ POVRCH ÚZEMÍ

Podélný profil vodovodu

MĚŘÍTKO 1:250 / 1:100

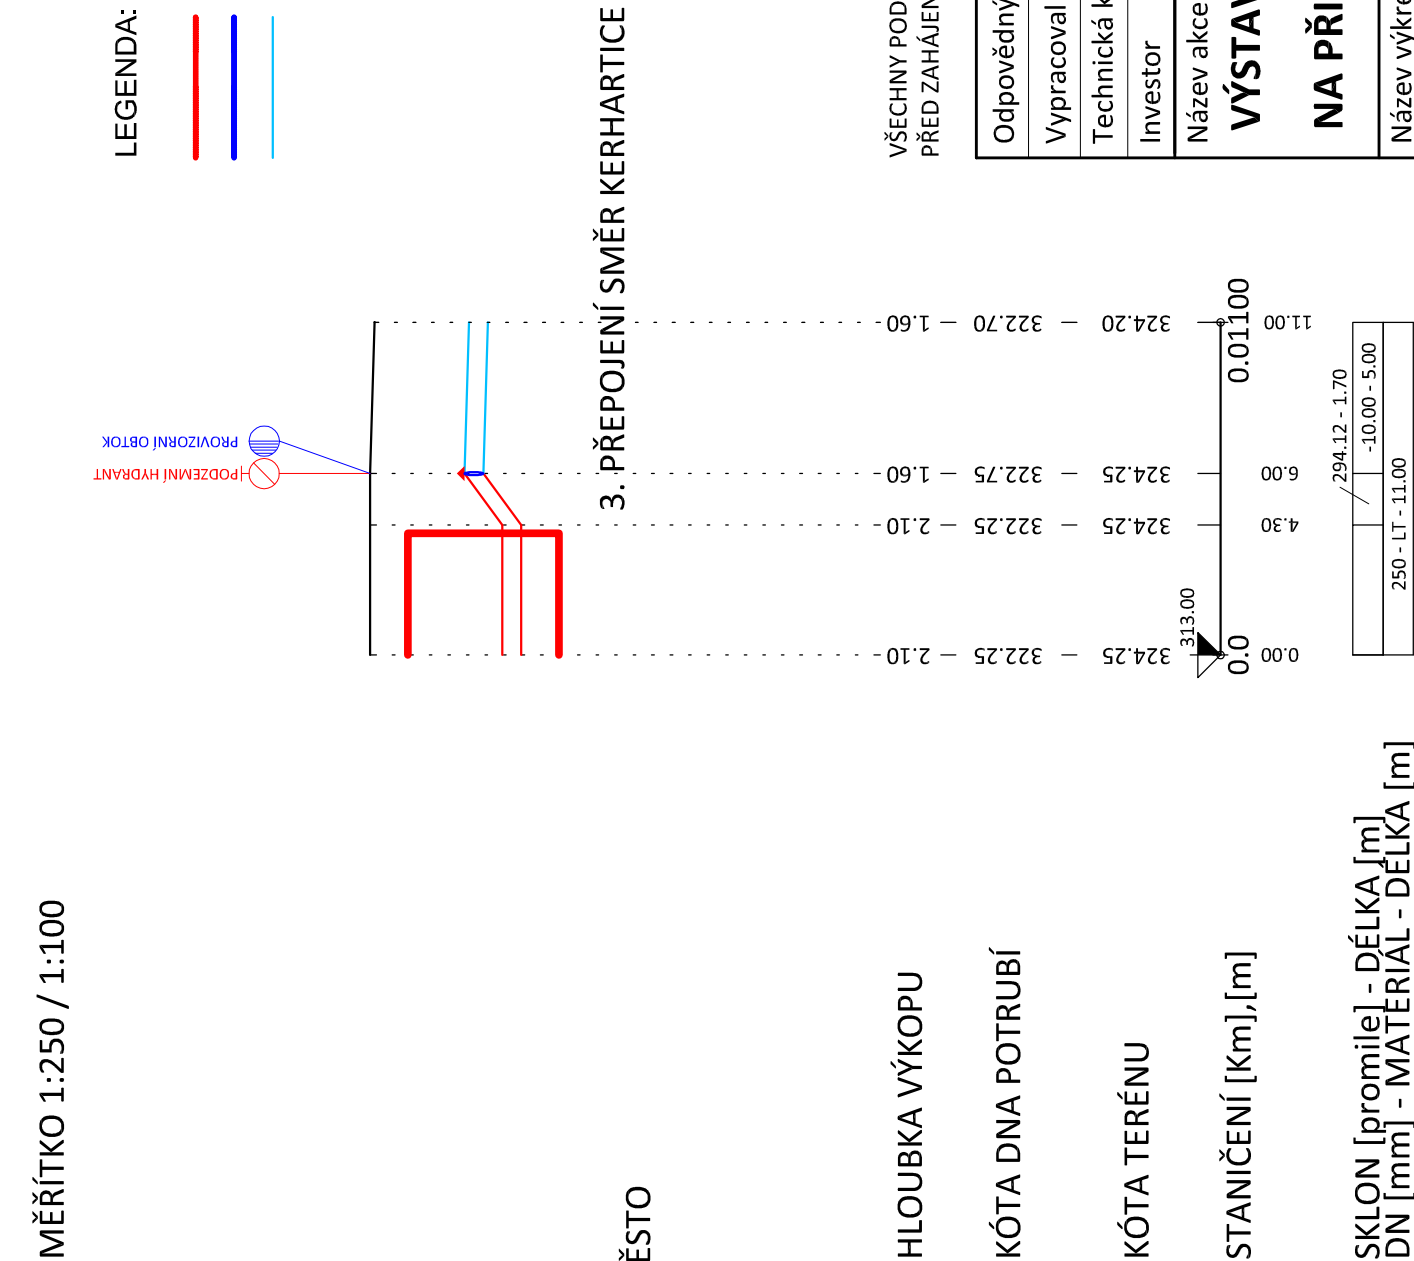

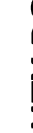Odpovědný projektant	Ing. Jan Falta		ING. JAN FALTA NEMOŠICE 67, PARDUBICE IČO: 05074517 tel: 776 035 758 jan.falta@email.cz
Vypracoval	Ing. Jan Falta		
Technická kontrola			
Investor	TEPVOS, spol. s r.o.		
Název akce:	VÝSTAVBA VODOMĚRNÉ ŠACHTY POD HOROU NA PŘÍVADĚČI (u č. p. 1072 - areál bývalý VAK)		
Název výkresu:	PODÉLNÝ PROFIL VODOVODU		