


ZASTAVENÍ 01

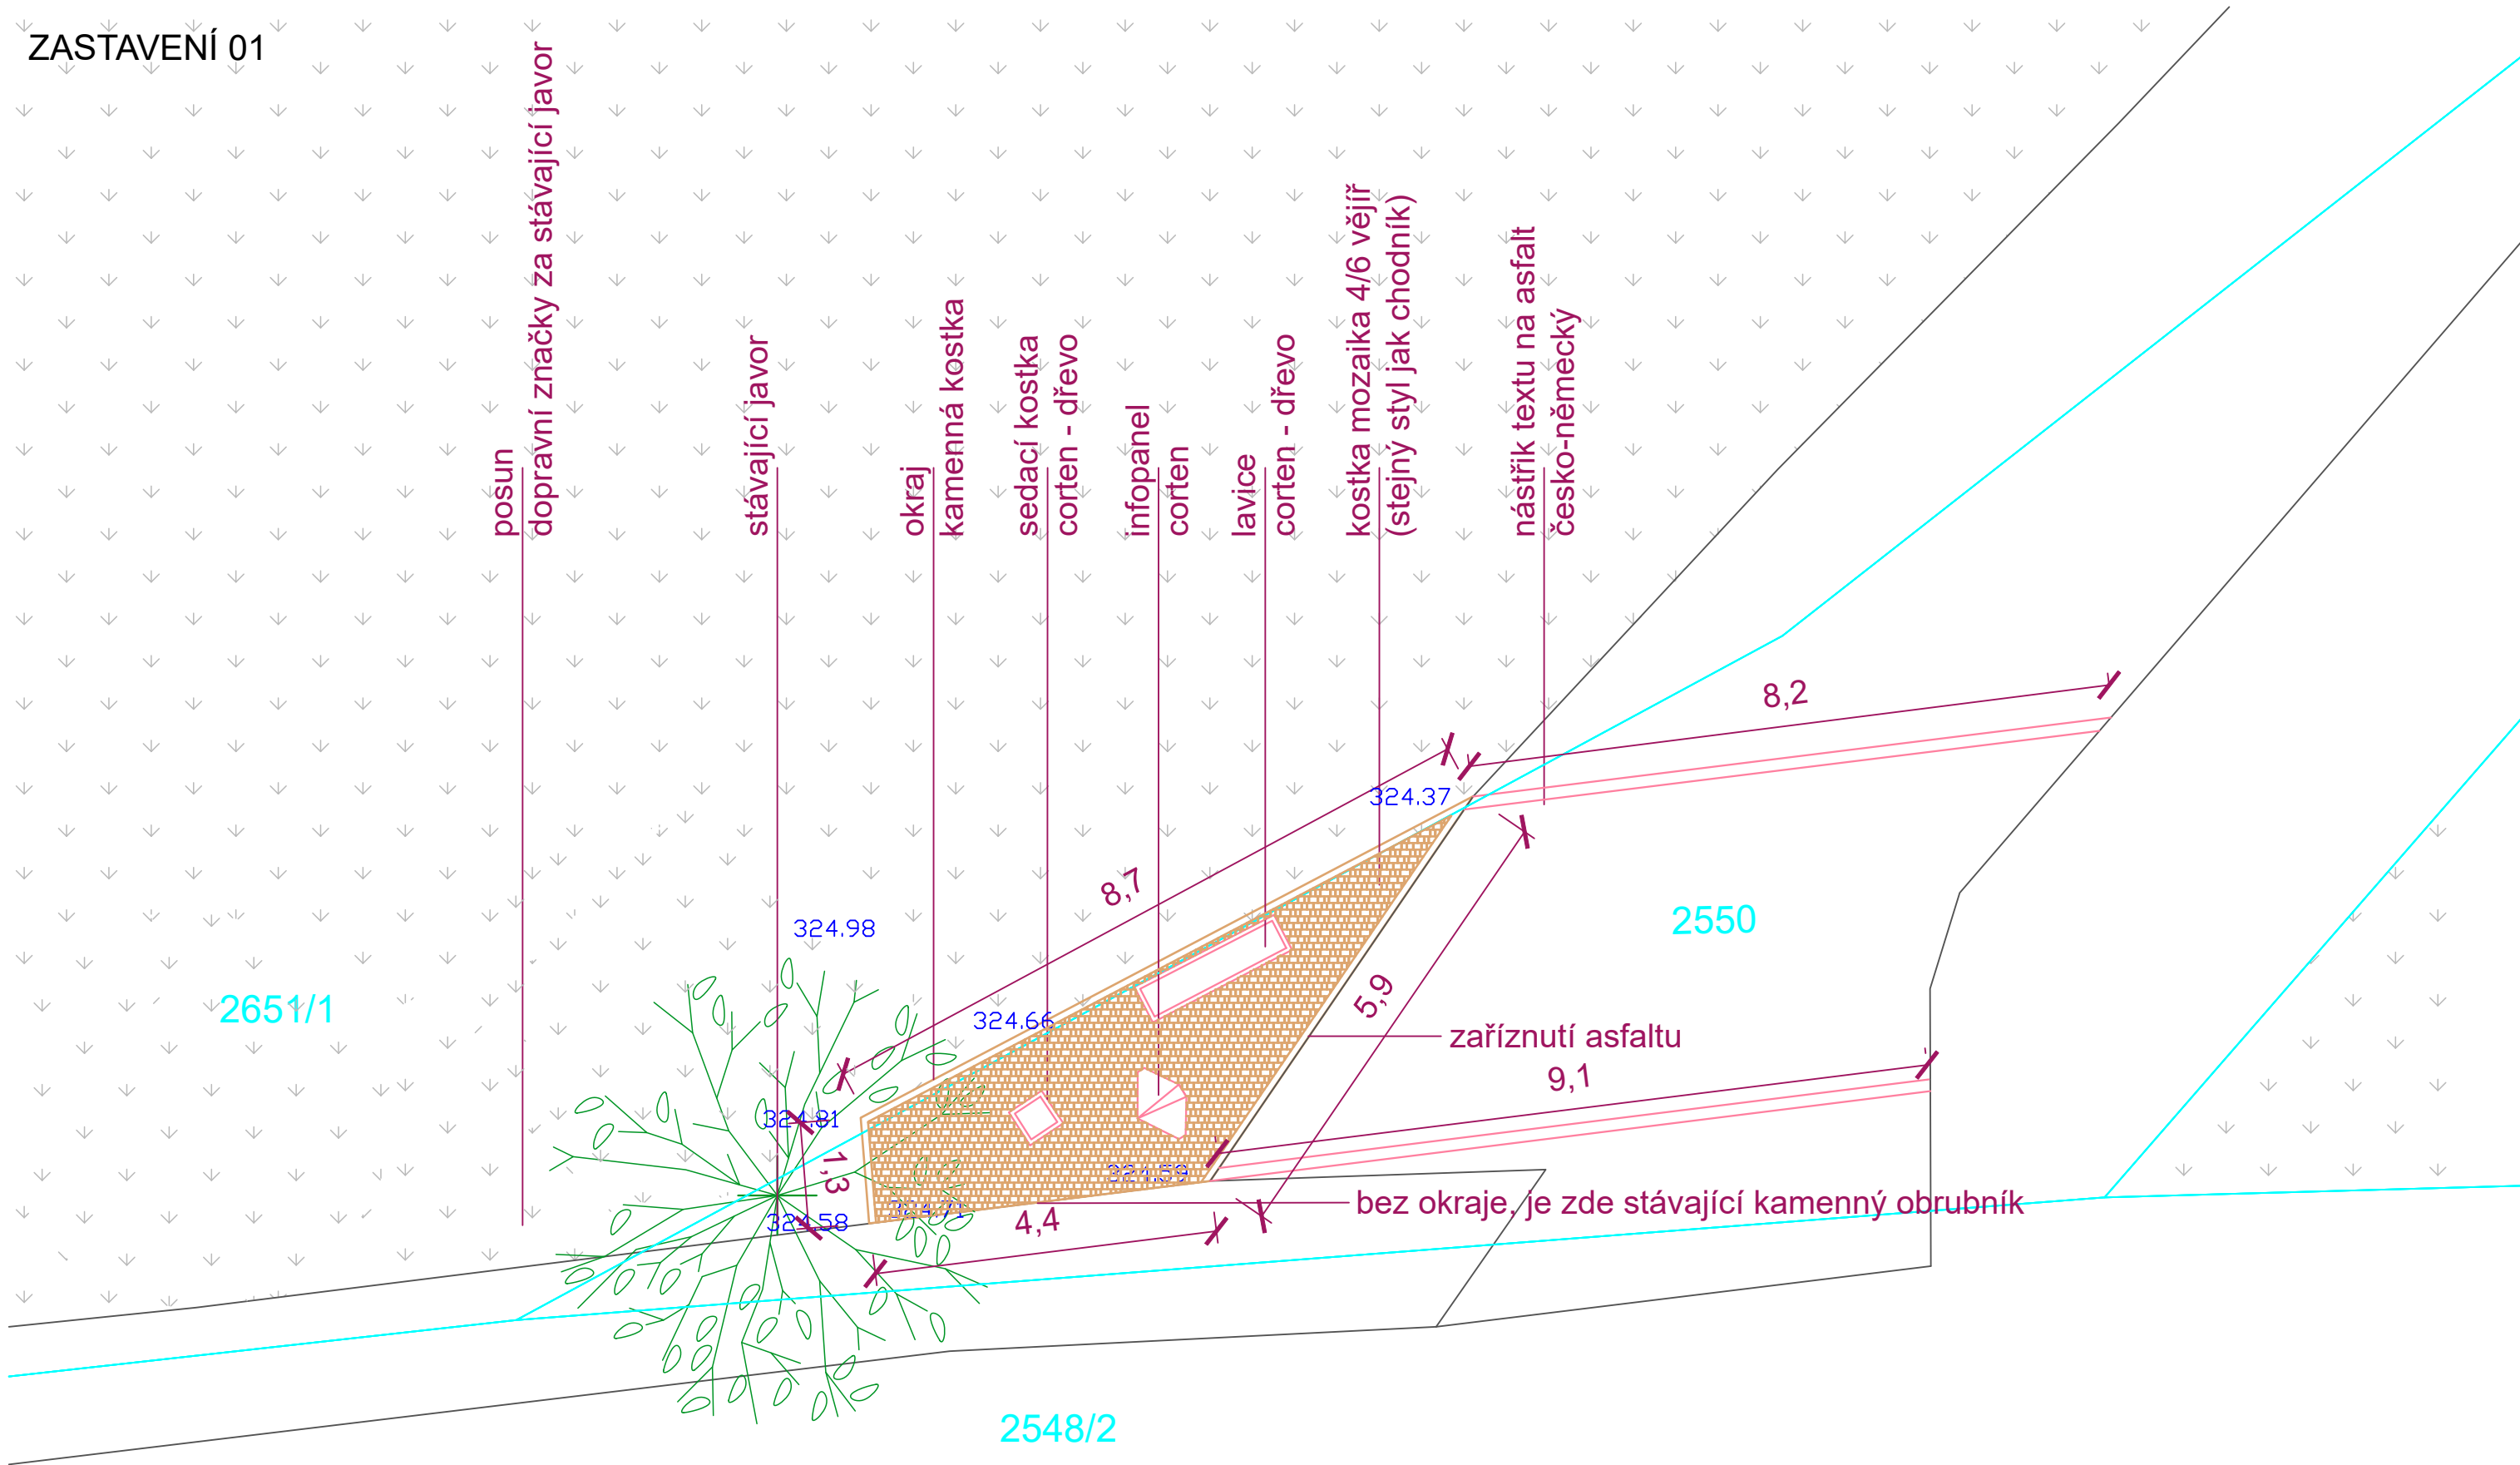


LEGENDA

- současný stav
- hranice parcel
- 2852/6 číslo parcely
- 324.98 výškové zaměření

POZNÁMKY:

Plocha terénních úprav a zatravnění bude realizována v okolí zastavení v rozsahu dle výkazu výměr.
Přesné umístění mobiliáře bude řešeno autorským dozorem na stavbě.

ZASTAVENÍ 02

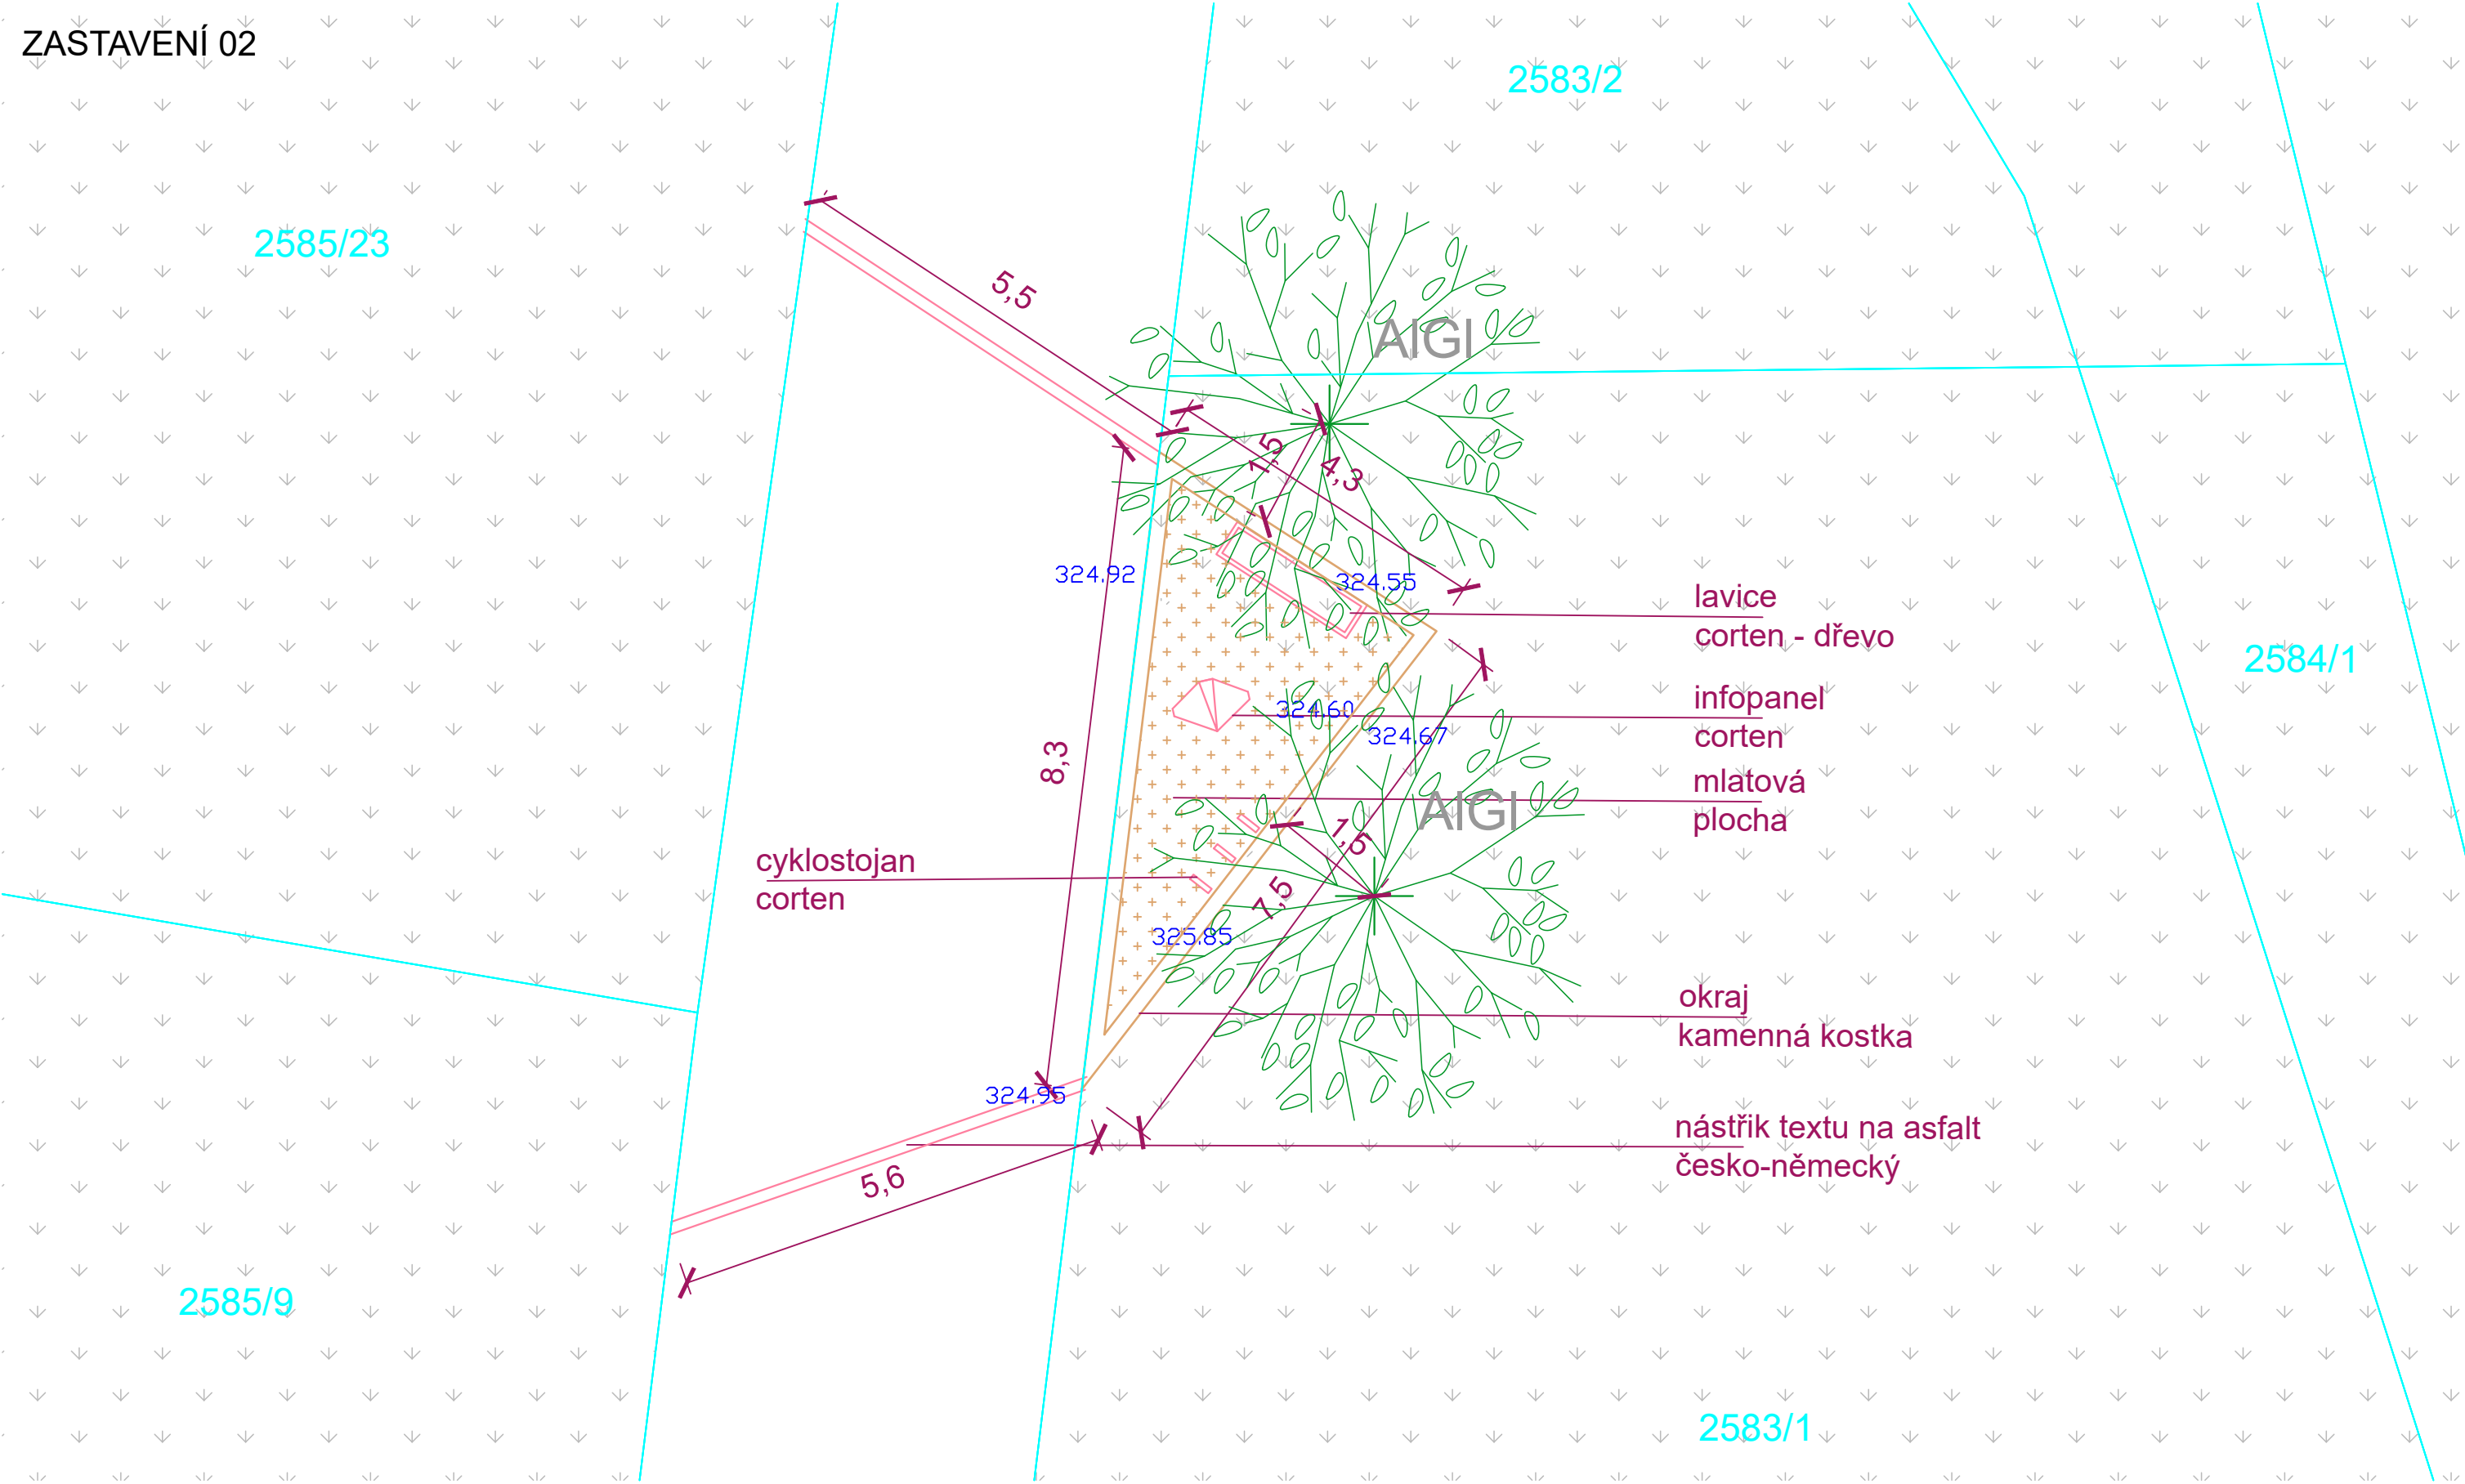


LEGENDA

- současný stav
- hranice parcel
- 2852/6 číslo parcely
- 324.98 výškové zaměření

POZNÁMKY:

Plocha terénních úprav a zatravnění bude realizována v okolí zastavení v rozsahu dle výkazu výměr.
Přesné umístění mobiliáře bude řešeno autorským dozorem na stavbě.

ZASTAVENÍ 03

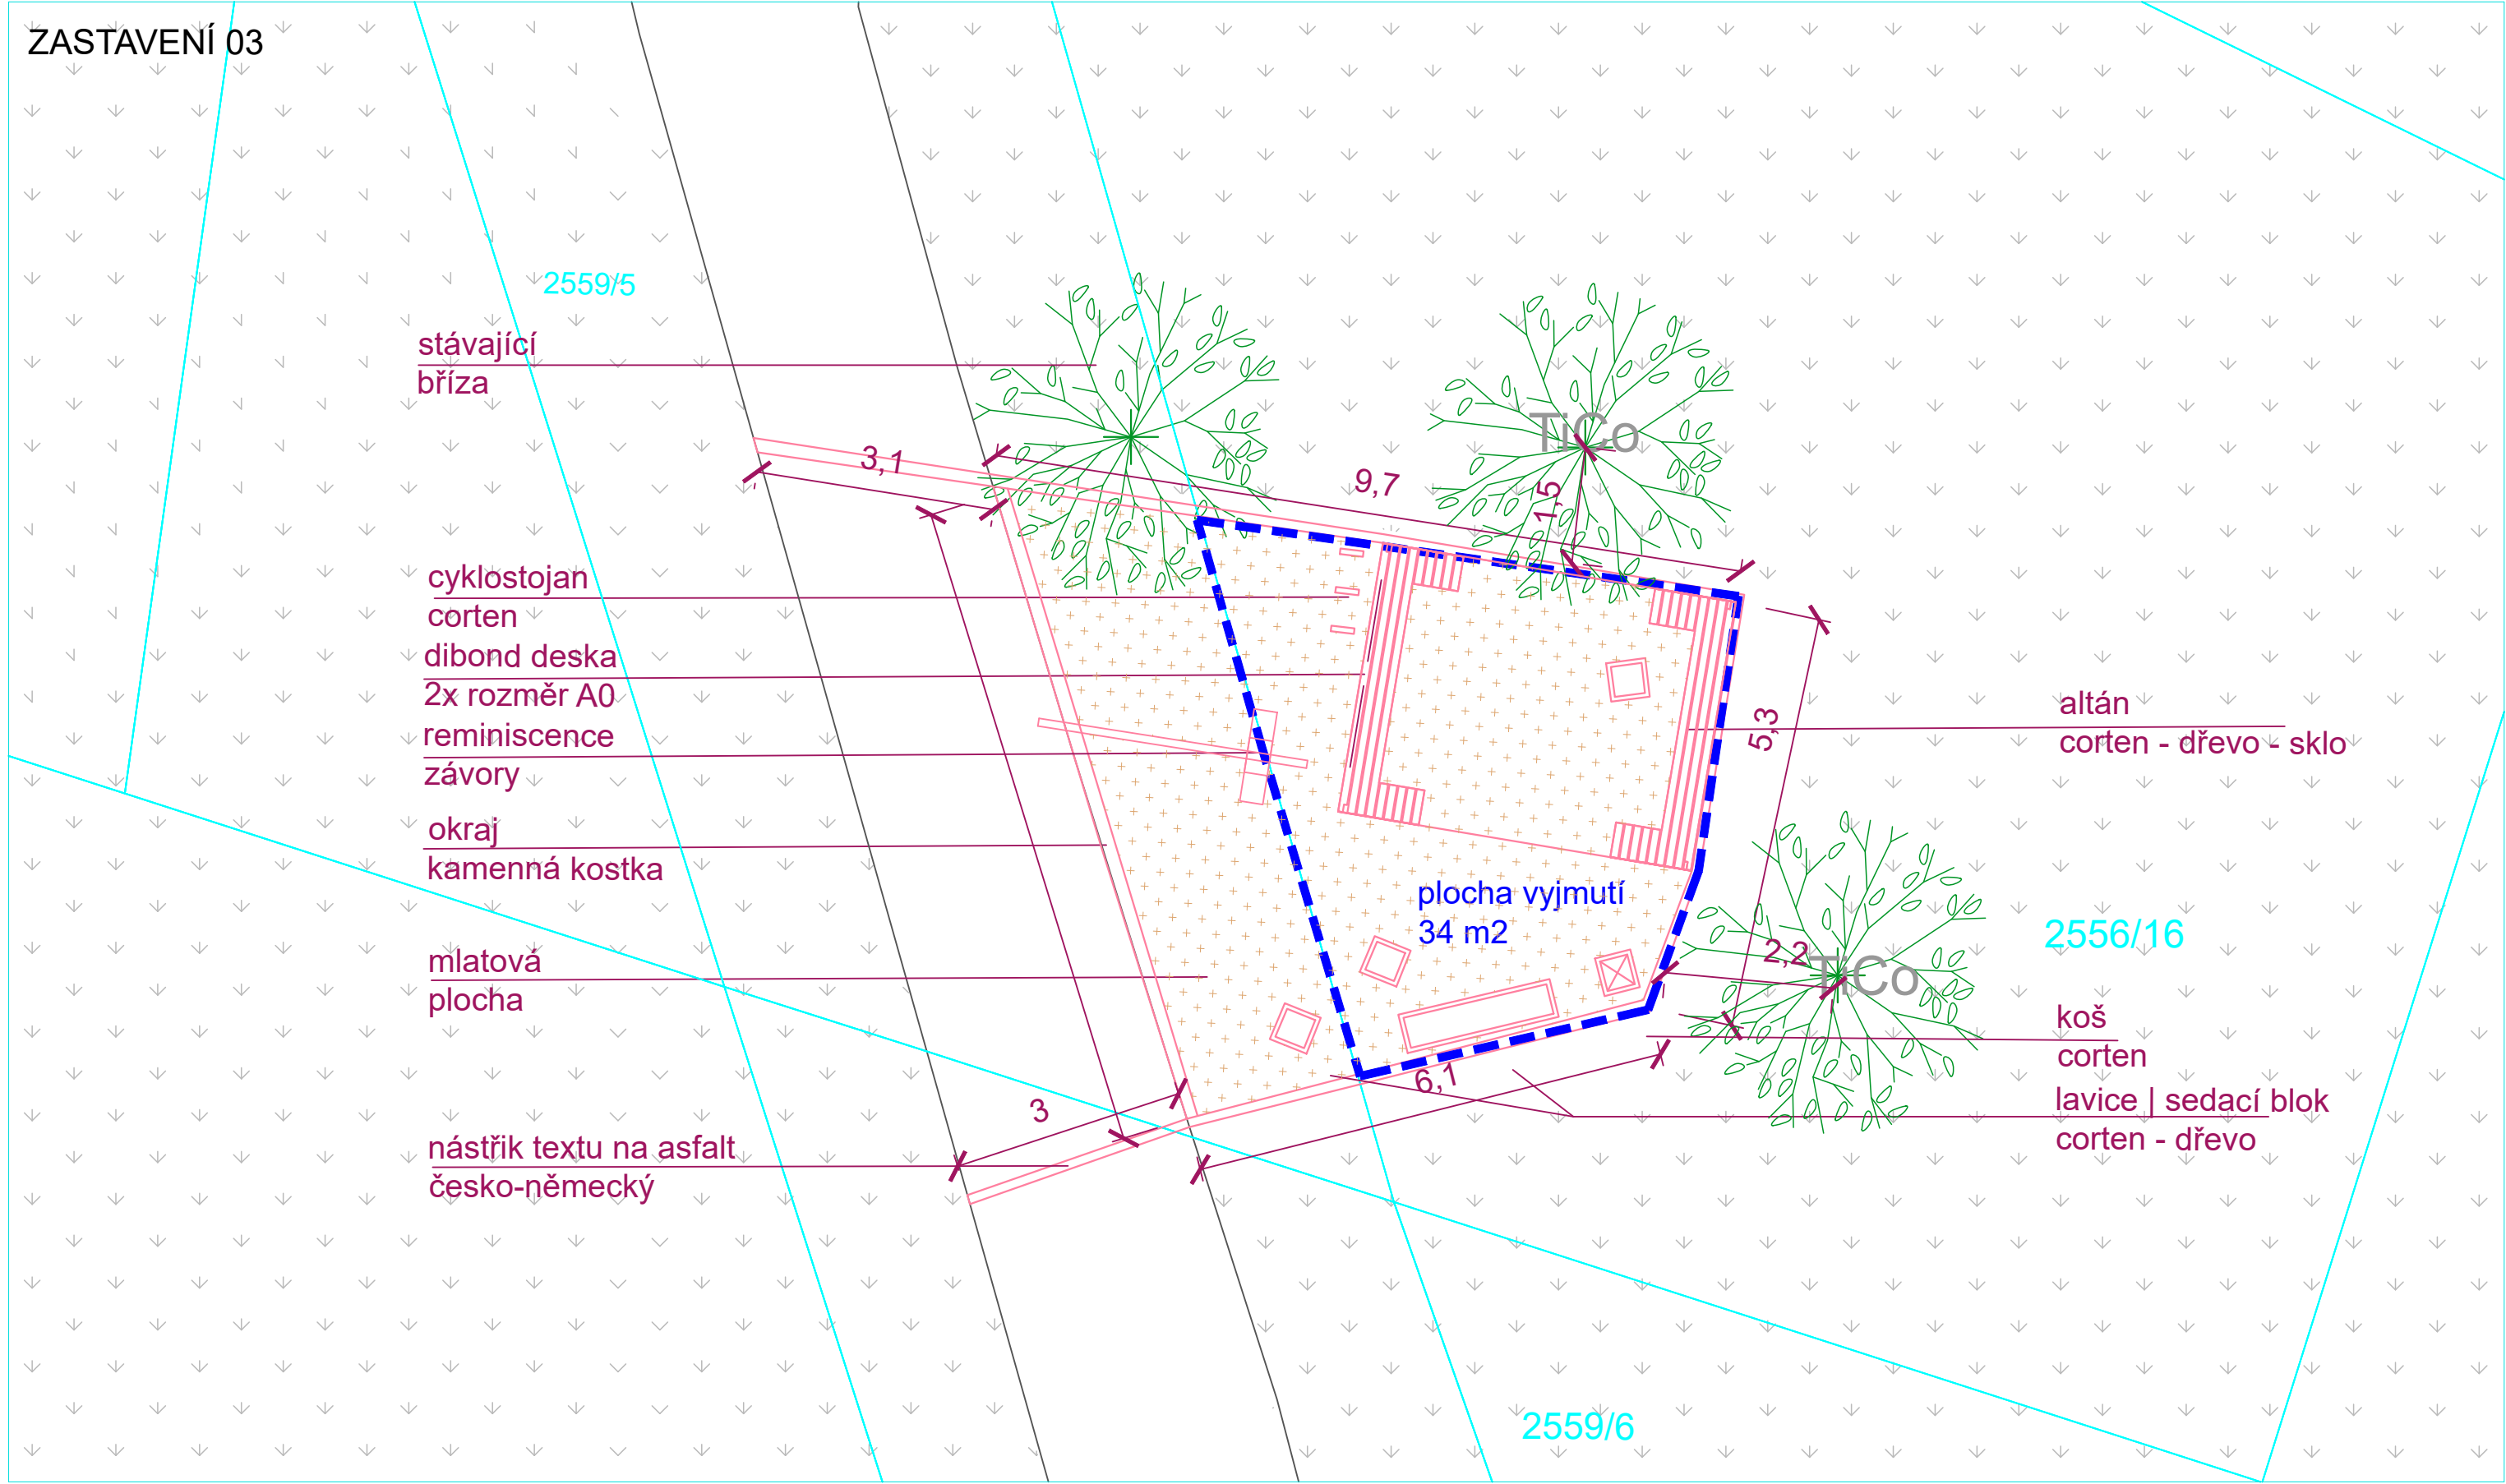


LEGENDA

- současný stav
- hranice parcel
- 2852/6 číslo parcely
- 324.98 výškové zaměření

POZNÁMKY:

Plocha terénních úprav a zatravnění bude realizována v okolí zastavení v rozsahu dle výkazu výměr.
Přesné umístění mobiliáře bude řešeno autorským dozorem na stavbě.

ZASTAVENÍ 04

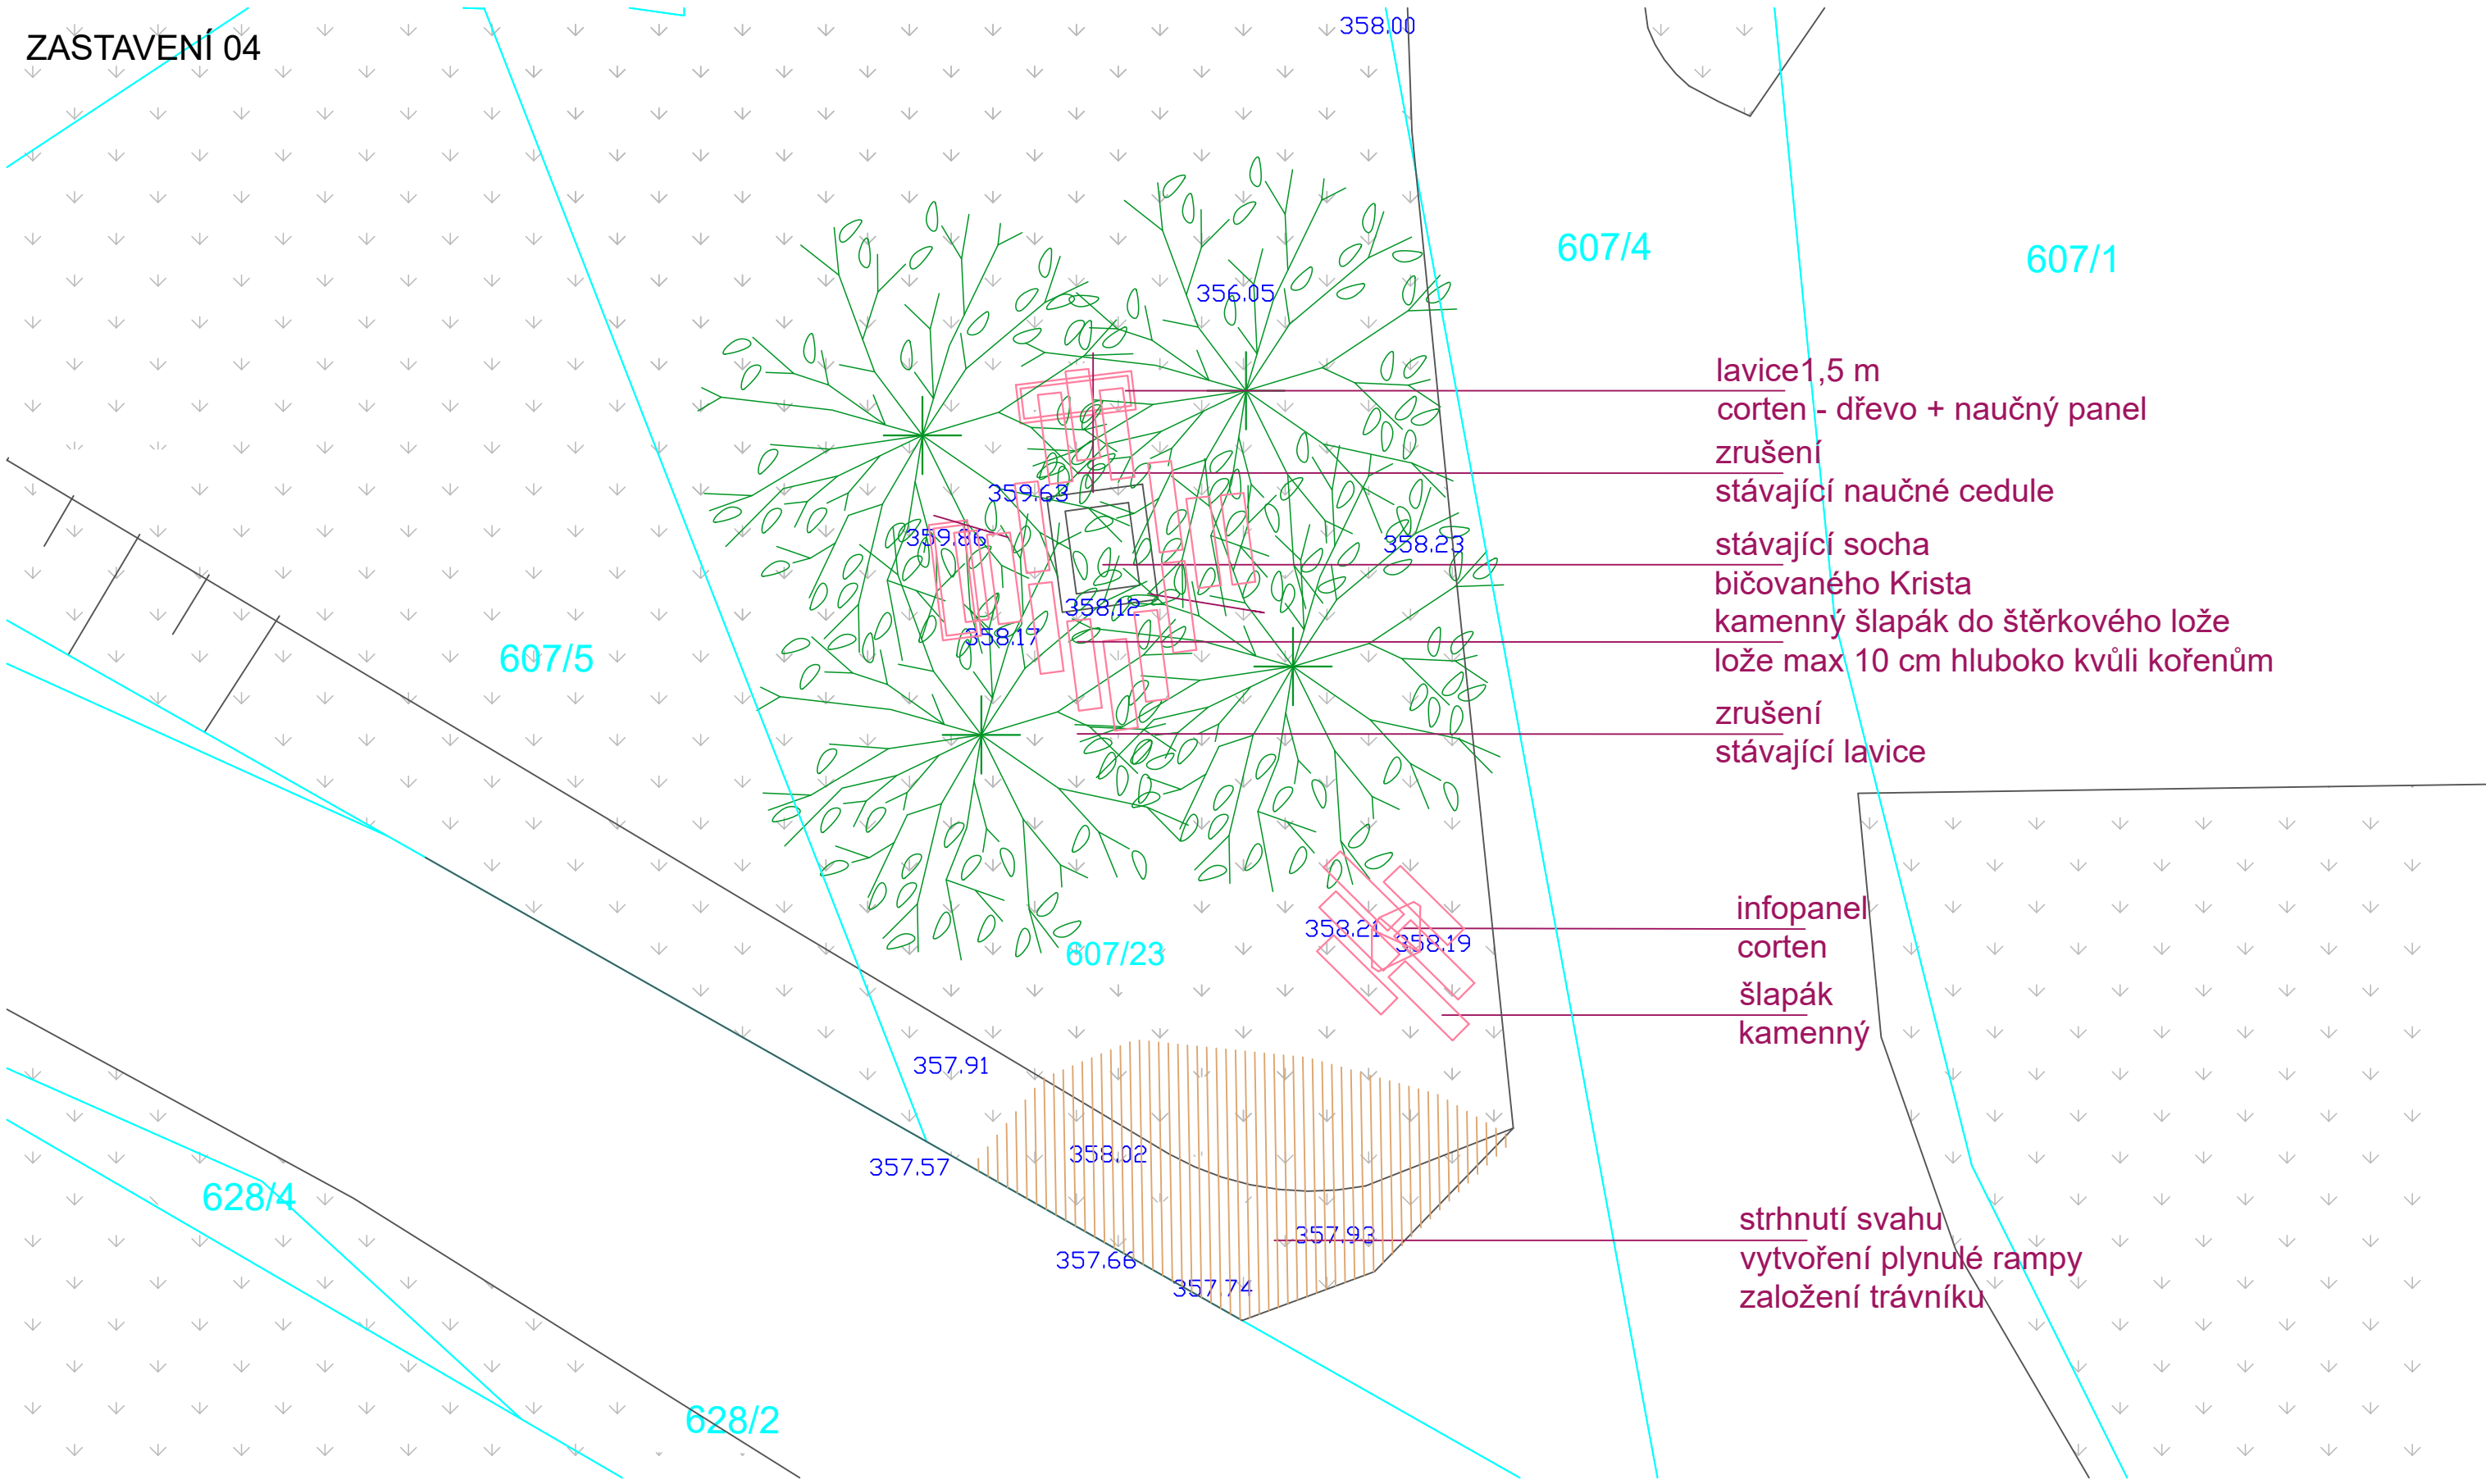


LEGENDA

- současný stav
- hranice parcel
- 2852/6 číslo parcely
- 324.98 výškové zaměření

POZNÁMKY:

Plocha terénních úprav a zatravnění bude realizována v okolí zastavení v rozsahu dle výkazu výměr.
Přesné umístění mobiliáře bude řešeno autorským dozorem na stavbě.
Na lípách je nezbytné provést odborný arboristický zásah

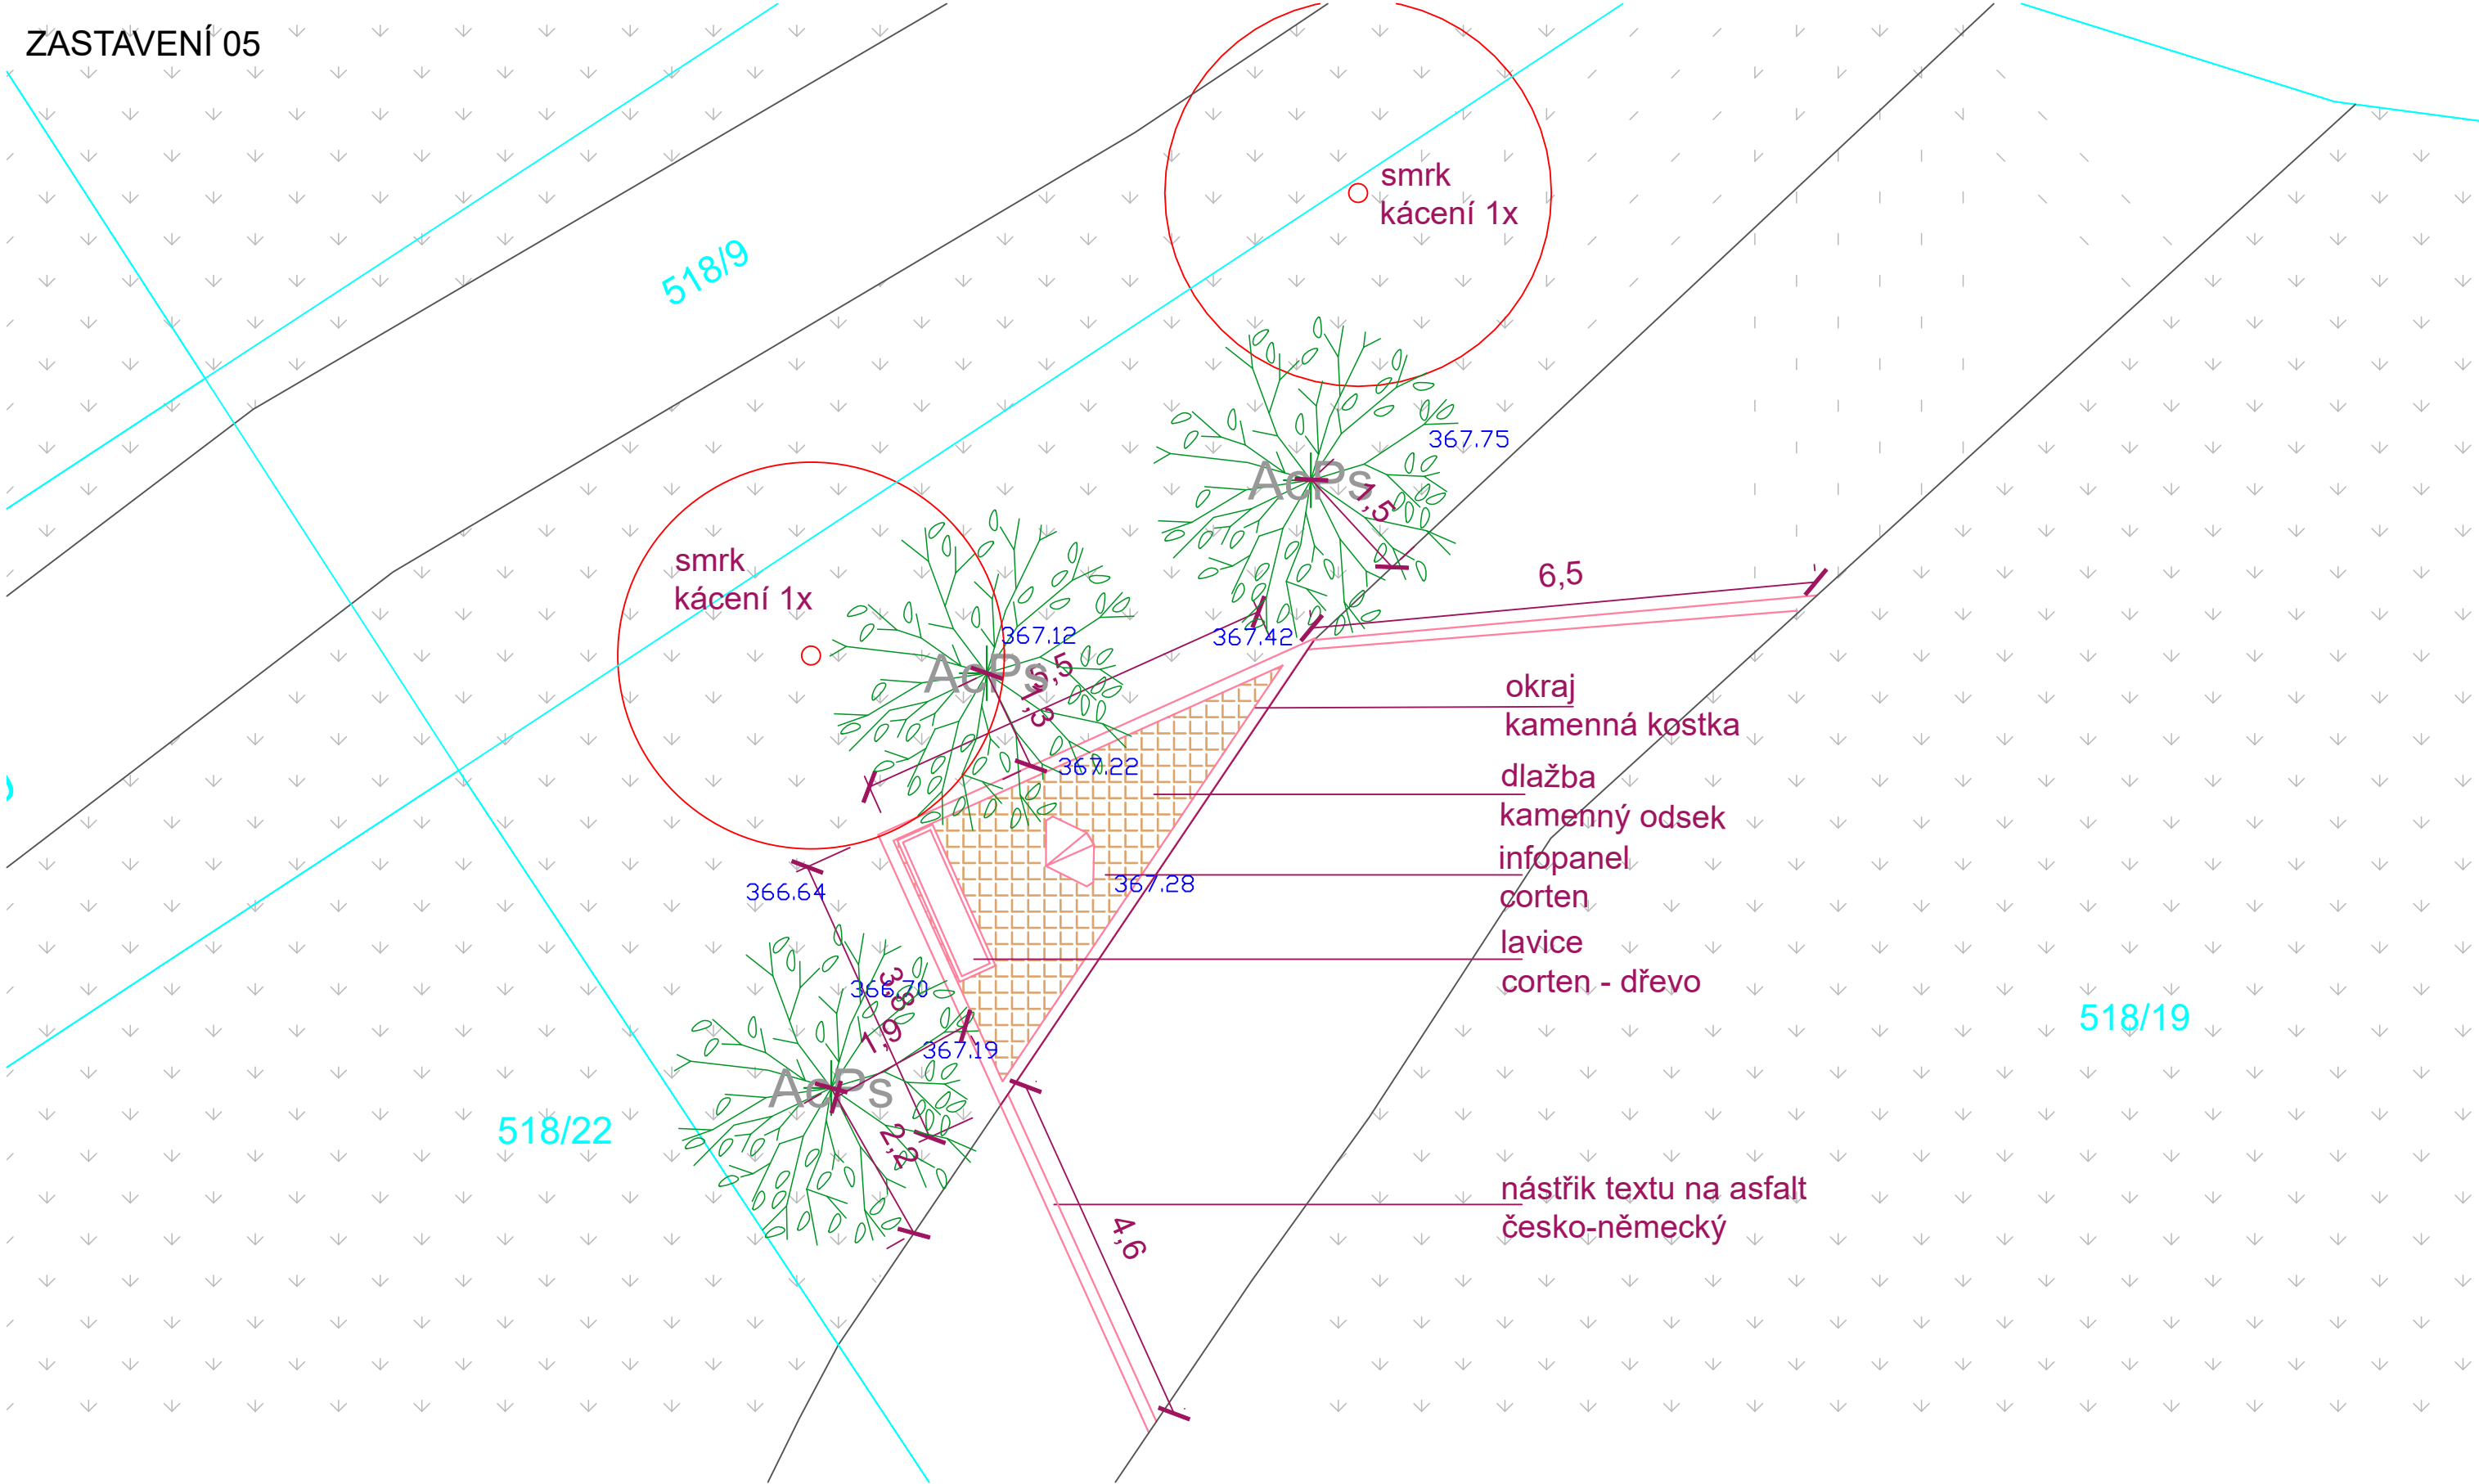


LEGENDA

- současný stav
- hranice parcel
- 2852/6 číslo parcely
- 324.98 výškové zaměření

POZNÁMKY:

Plocha terénních úprav a zatravnění bude realizována v okolí zastavení v rozsahu dle výkazu výměr.
Přesné umístění mobiliáře bude řešeno autorským dozorem na stavbě.

ZASTAVENÍ 06

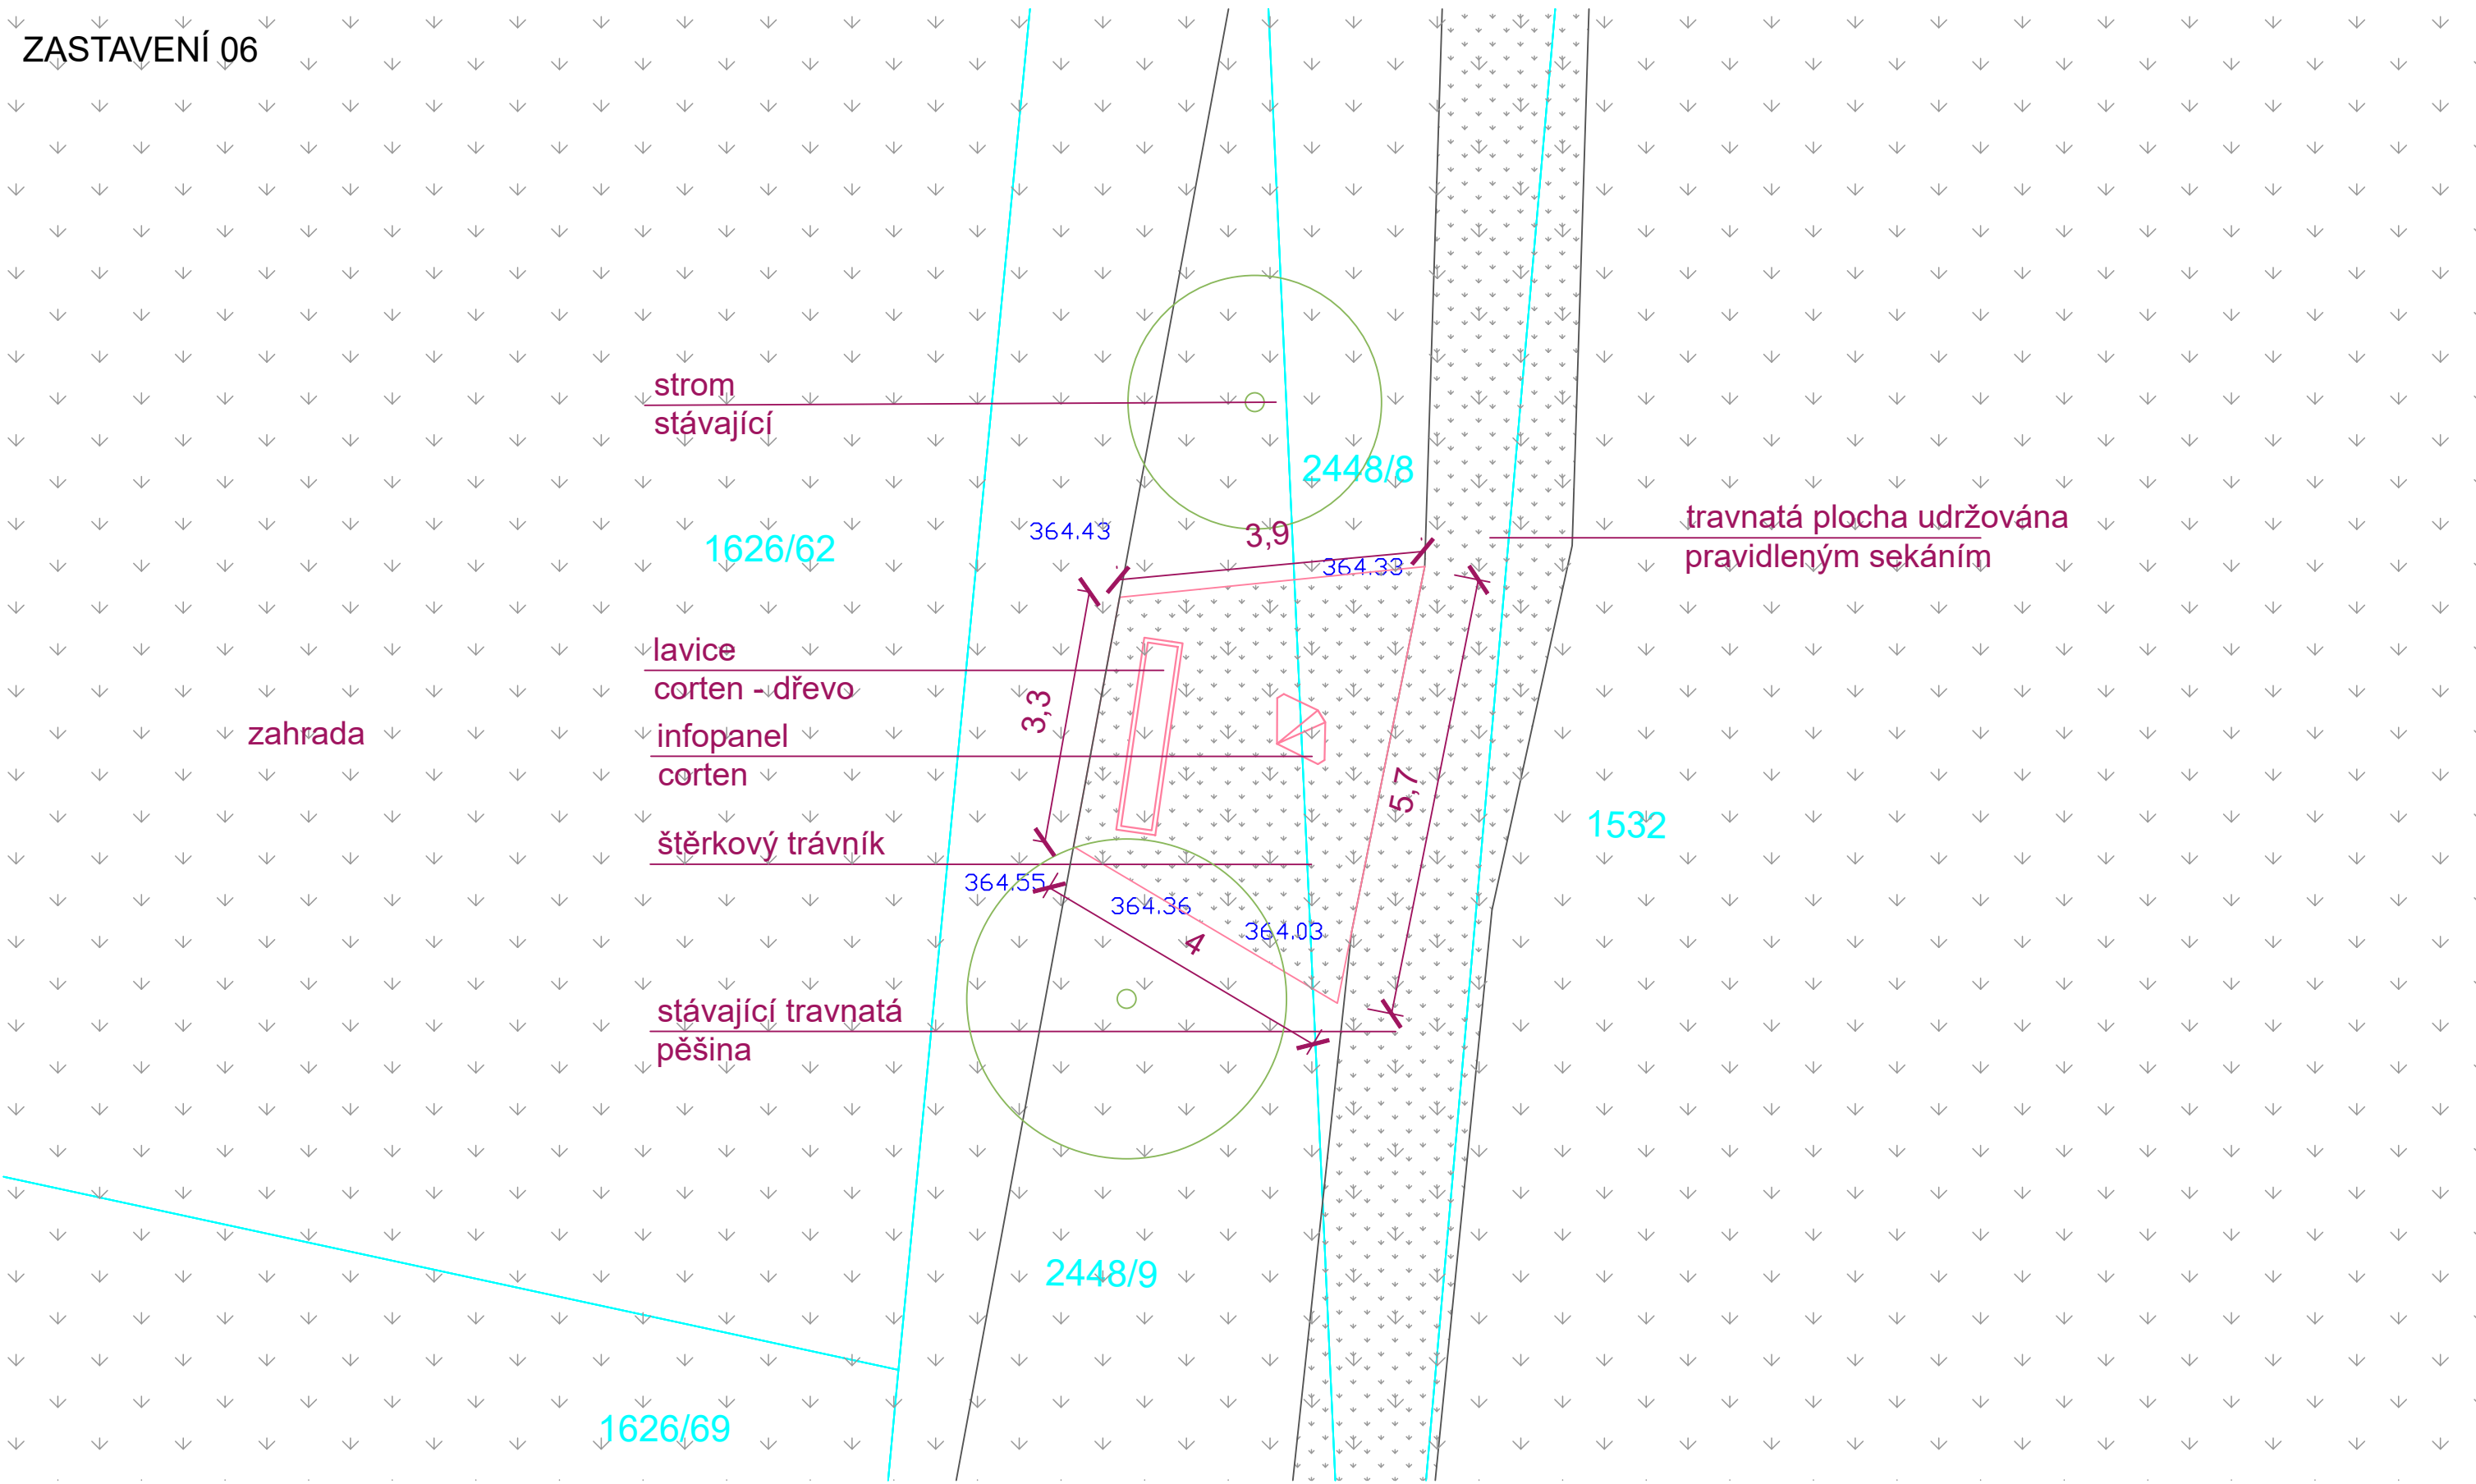


LEGENDA

- současný stav
- hranice parcel
- 2852/6 číslo parcely
- 324.98 výškové zaměření

POZNÁMKY:

Plocha terénních úprav a zatravnění bude realizována v okolí zastavení v rozsahu dle výkazu výměr.
Přesné umístění mobiliáře bude řešeno autorským dozorem na stavbě.

ZASTAVENÍ 07

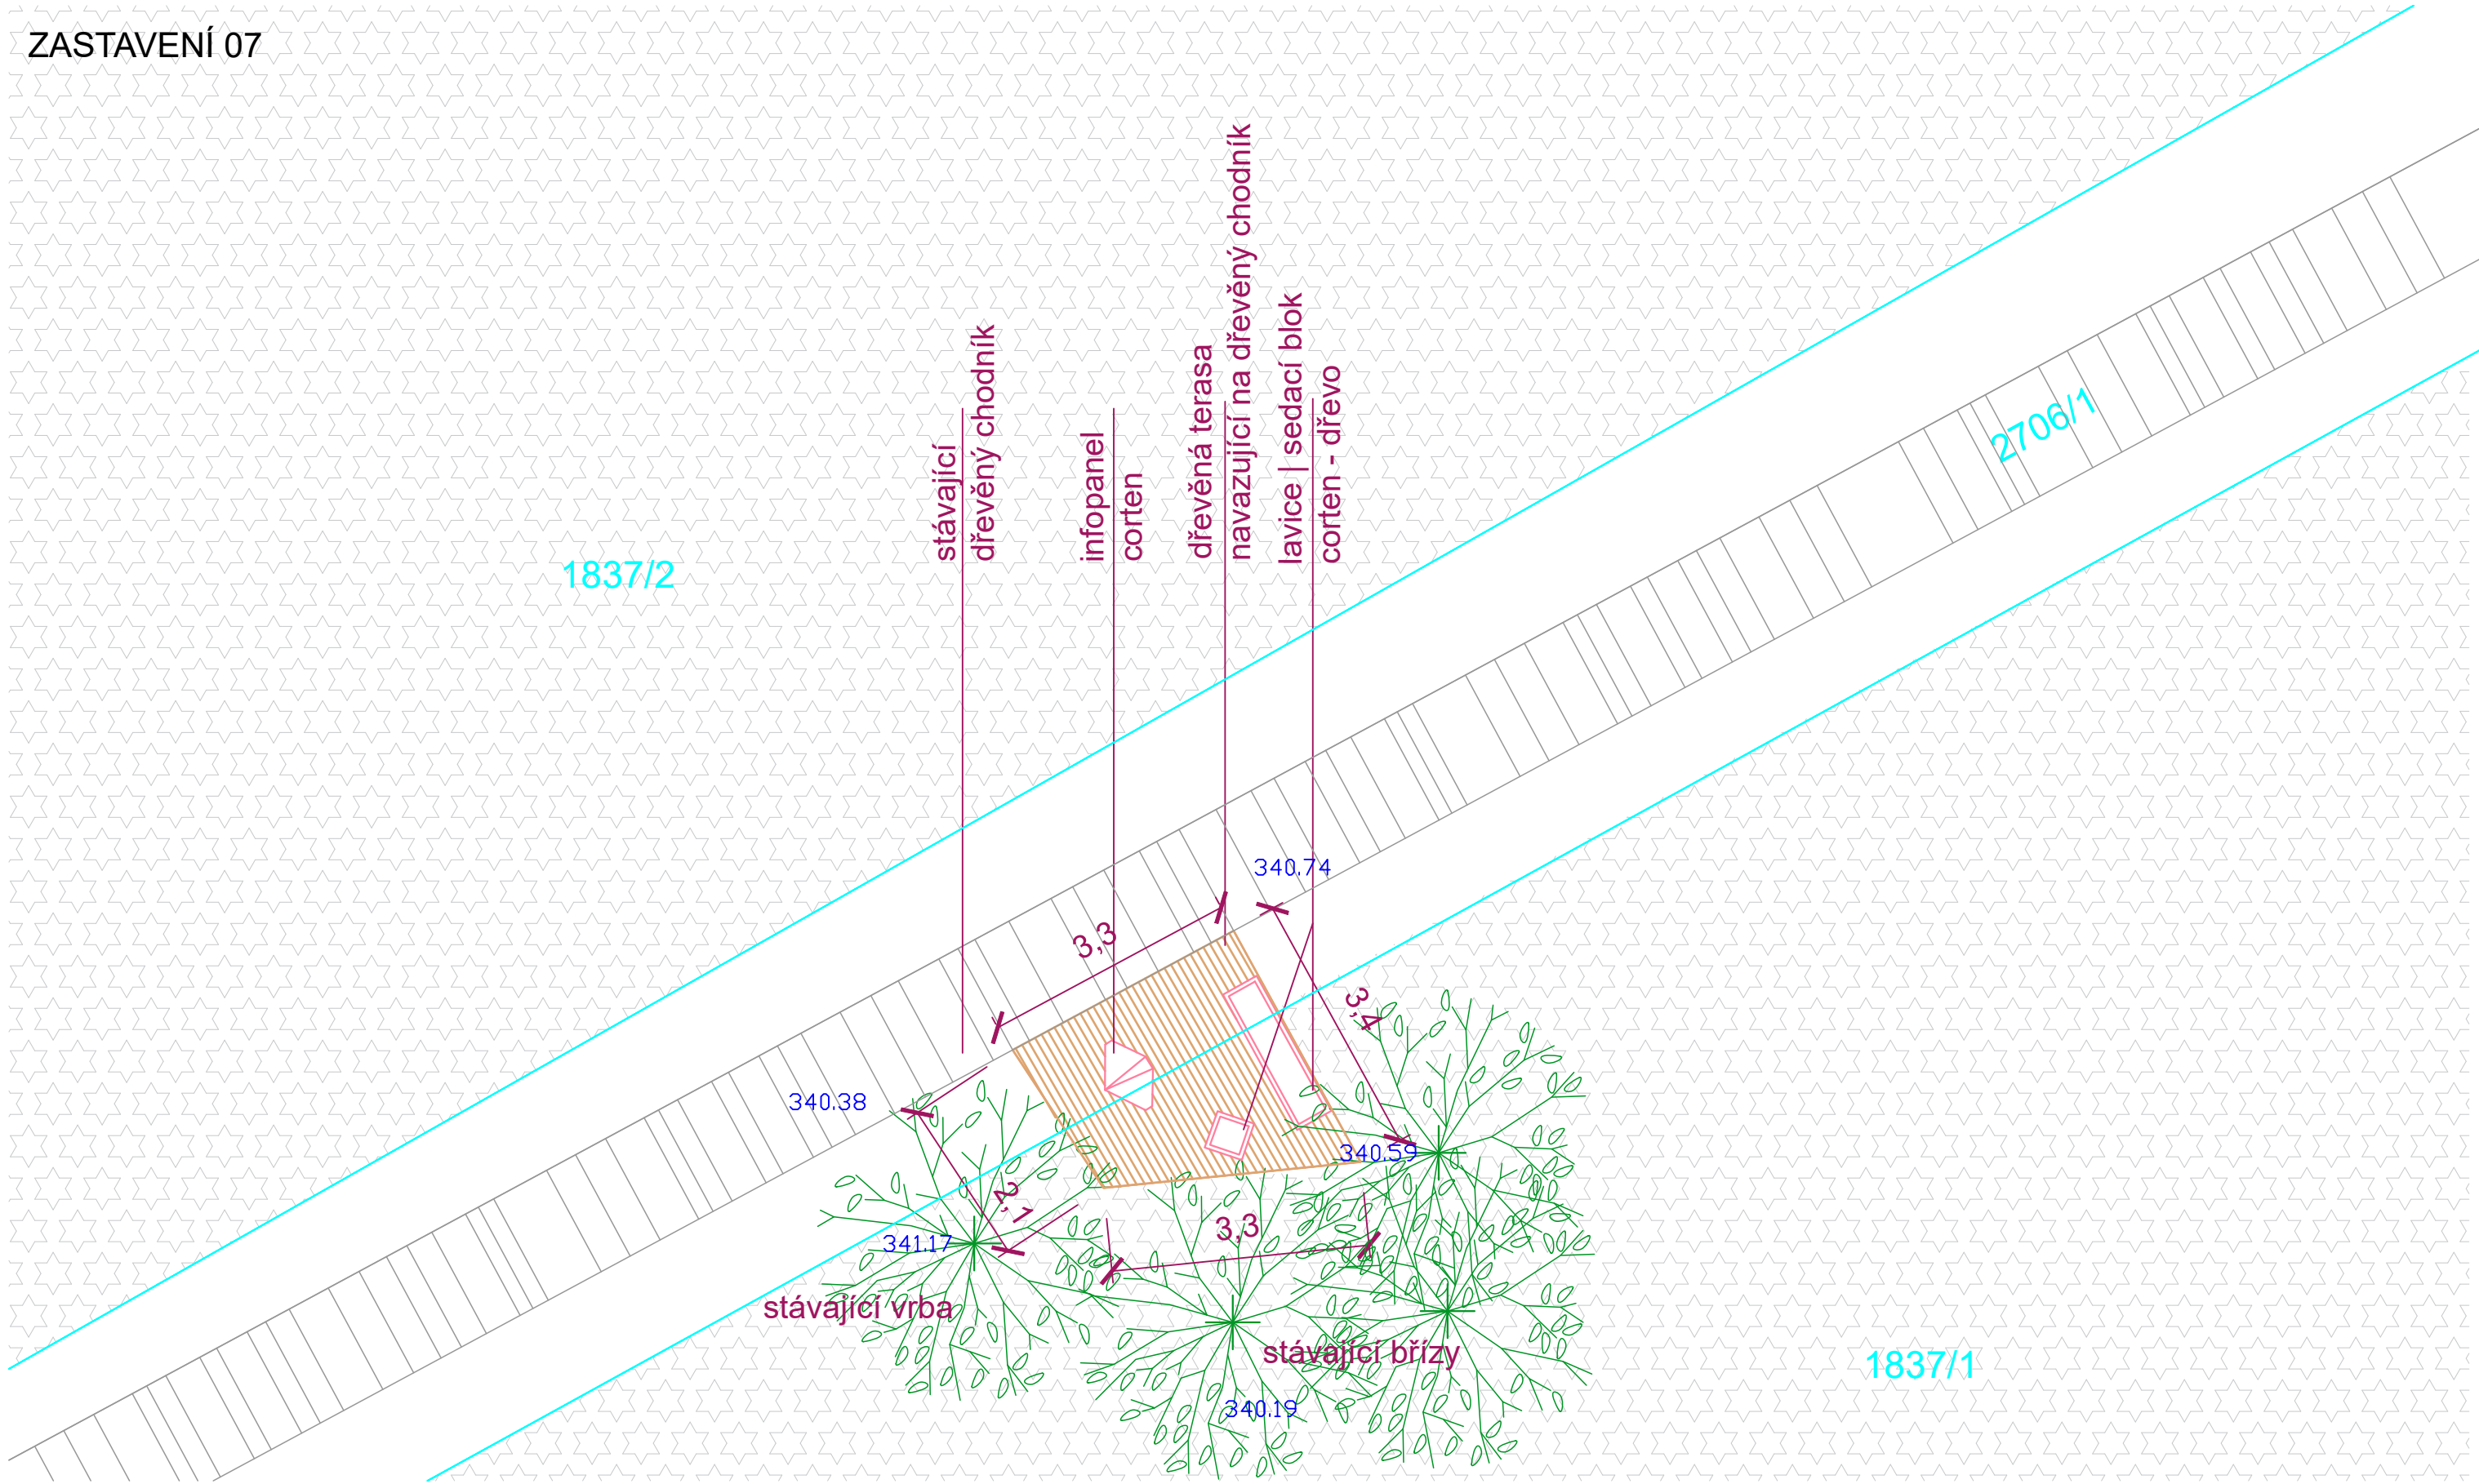


LEGENDA

- současný stav
- hranice parcel
- 2852/6 číslo parcely
- 324.98 výškové zaměření

POZNÁMKY:

Plocha terénních úprav a zatravnění bude realizována v okolí zastavení v rozsahu dle výkazu výměr.
Přesné umístění mobiliáře bude řešeno autorským dozorem na stavbě.

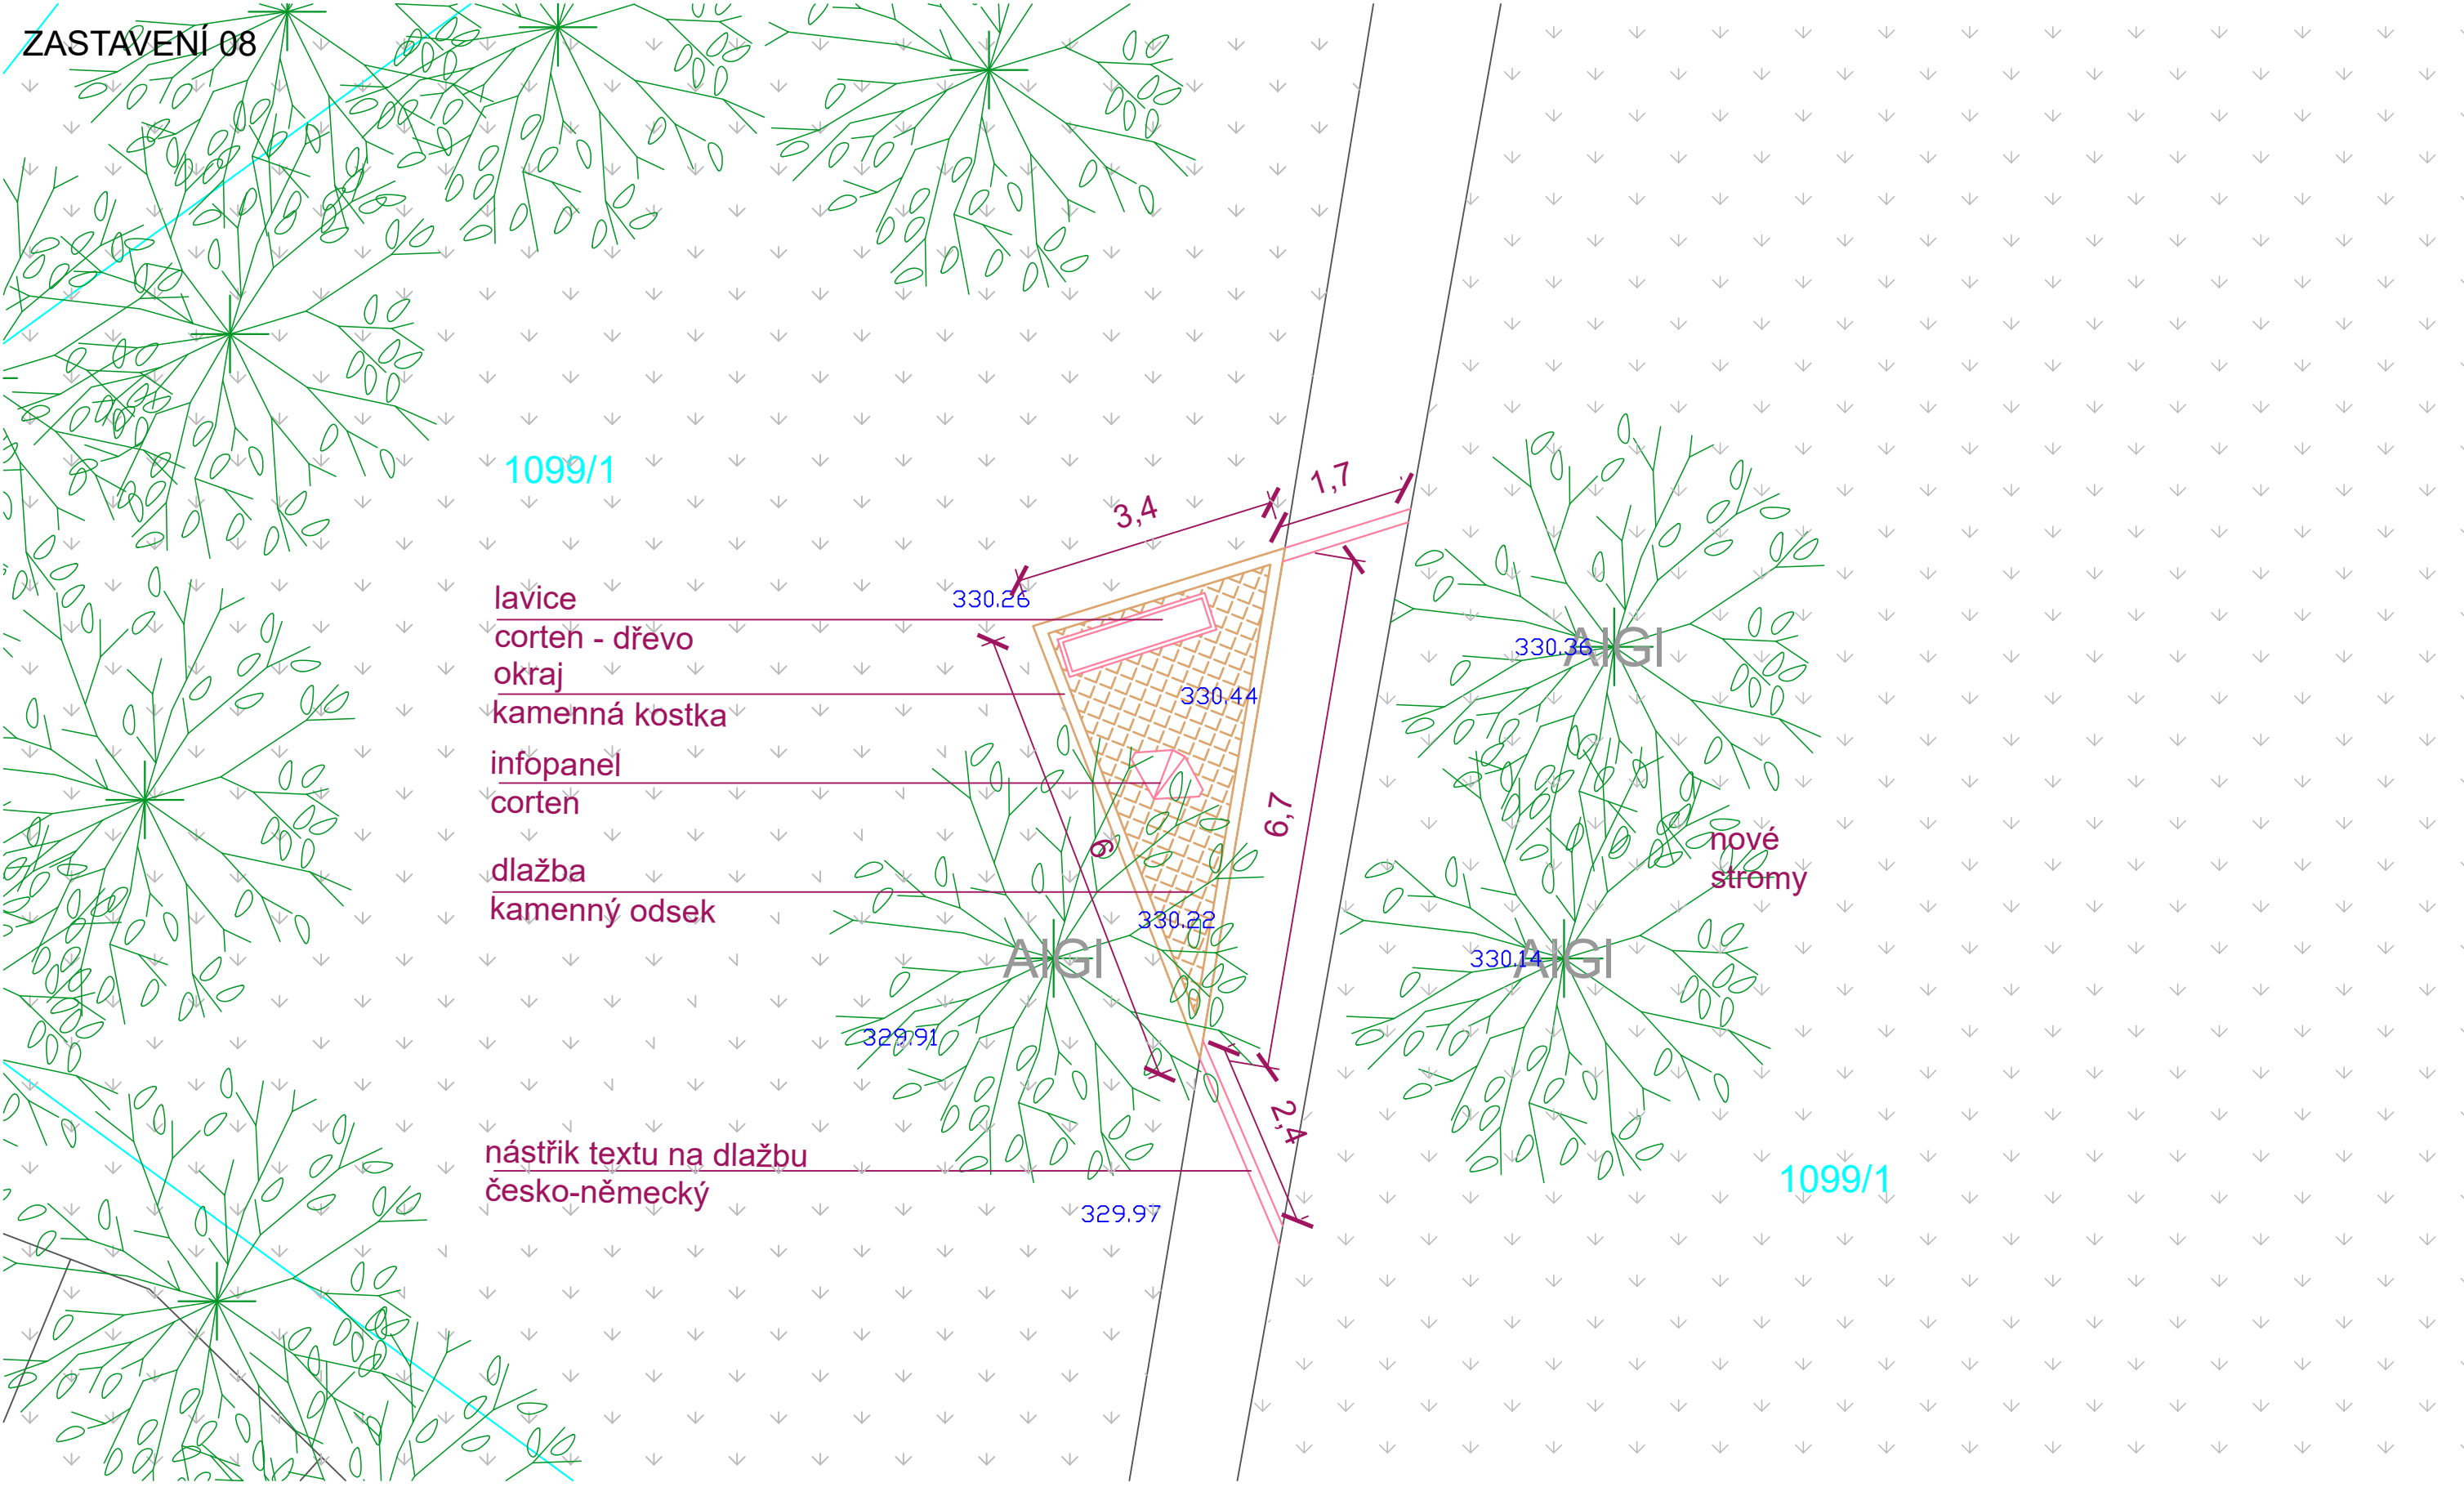

LEGENDA

- současný stav
- hranice parcel
- 2852/6 číslo parcely
- 324.98 výškové zaměření

POZNÁMKY:

Plocha terénních úprav a zatravnění bude realizována v okolí zastavení v rozsahu dle výkazu výměr.
Přesné umístění mobiliáře bude řešeno autorským dozorem na stavbě.

ZASTAVENÍ 09

$$1134/2$$

plynovod

pěšina- šterkový trávník

v šírke 1,2 pokračuje až do konce p. 1134 / 2 (117 m)

stávající
lípa

okraj
kamenná kostka

sedací blok
corten - dřevo
altán
corten - dřevo - sklo

cyklostojan
mlatová
plocha

vodovod

silnoproud

kanalizace

1134/7

1134/14

~~11/3~~

11/5

dibond deska
2x rozměr A0

reminiscence
závory
koš
corten

stávající vrba
zdravotnický řez

LEGENDA

	současný stav
	hranice parcel
2852/6	číslo parcely
324.98	výškové zaměření

POZNÁMKY:

Plocha terénních úprav a zatravnění bude realizována v okolí zastavení v rozsahu dle výkazu výměr.
Přesné umístění mobiliáře bude řešeno autorským dozorem na stavbě.
Pěšina ze šterkového trávníku pokračuje až na konec parcely č. 1134/2, 117 m v šířce 1,2 m

ZASTAVENÍ 10

2468/2

plocha vyjmutí
18 m²

2127/3

2127/3

strhnutí svahu
vytvoření plynulé rampy
založení trávníku

infopanel
corten

sedací blok
corten - dřevo
lavice

corten - dřevo
štěrkový trávník

LEGENDA

- současný stav
- hranice parcel
- 2852/6 číslo parcely
- 324.98 výškové zaměření

POZNÁMKY:

Plocha terénních úprav a zatravnění bude realizována v okolí zastavení v rozsahu dle výkazu výměr.
Přesné umístění mobiliáře bude řešeno autorským dozorem na stavbě.