


LOKALIZACE ÚSTÍ NAD ORLICÍ

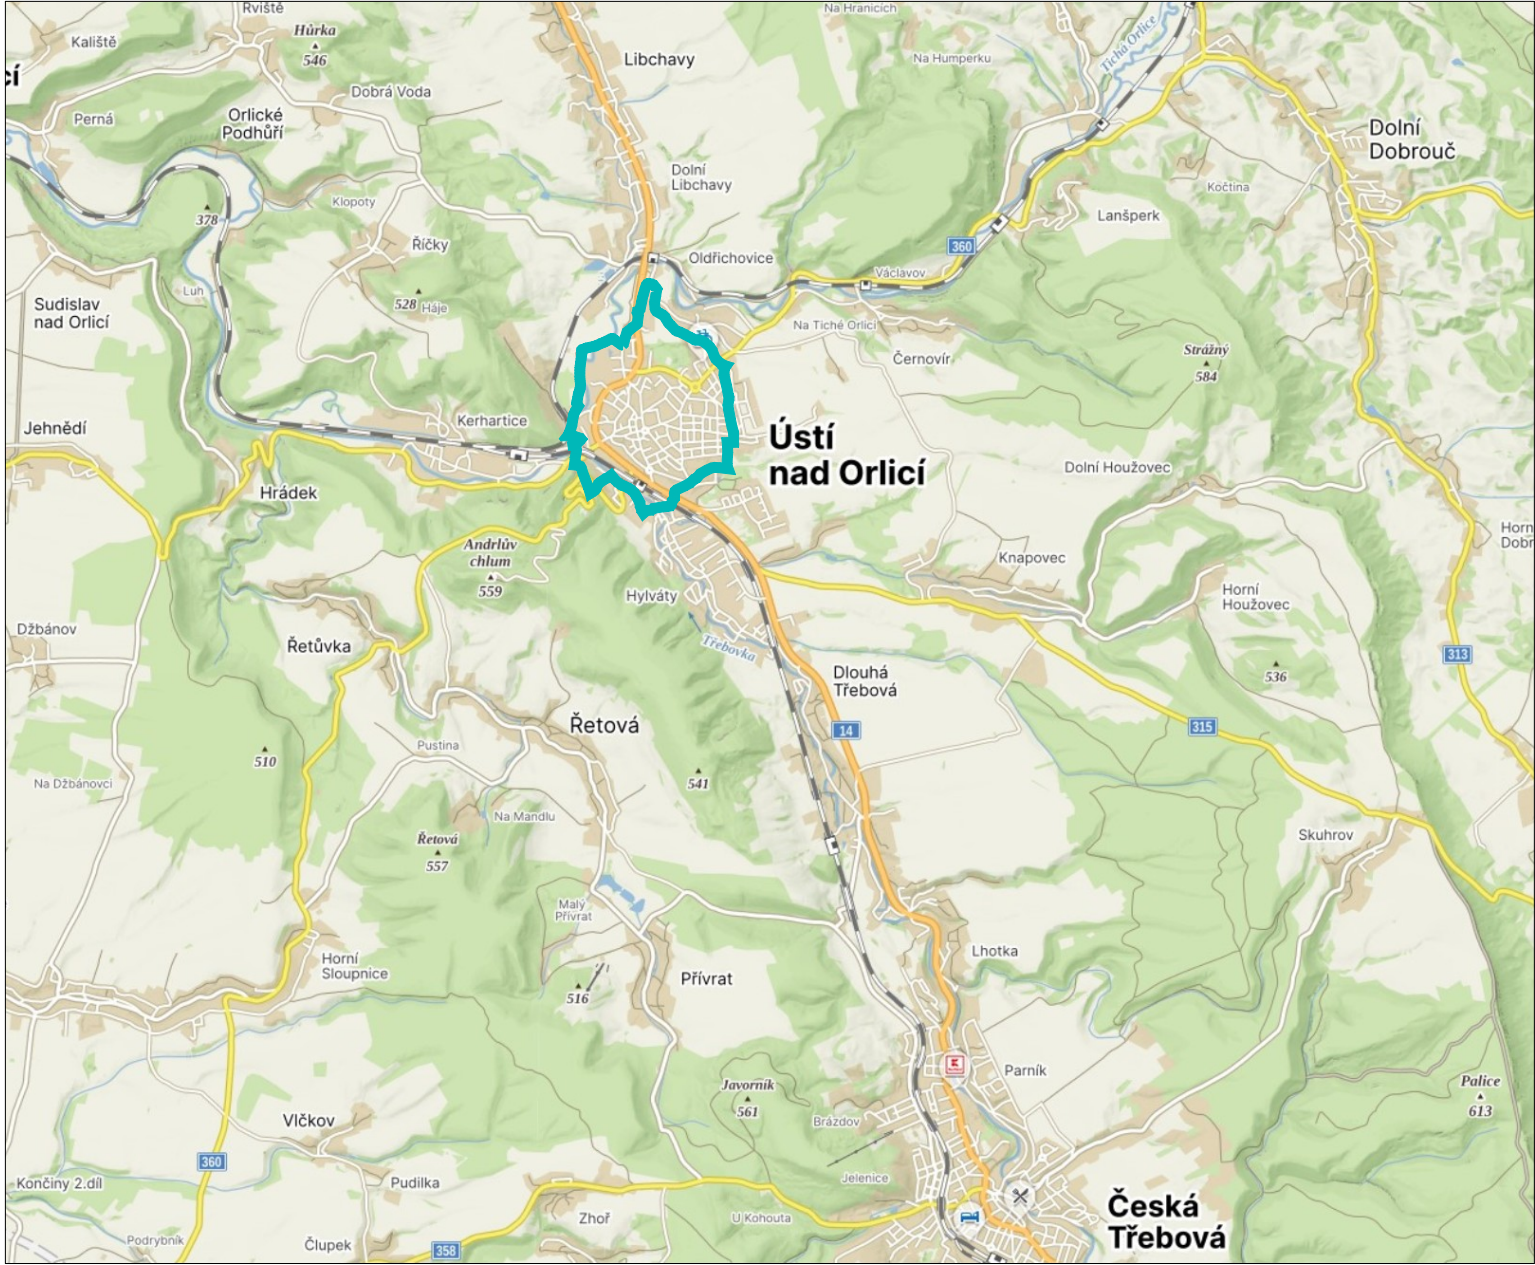

HRANICE ŘEŠENÉHO ÚZEMÍ



ATELIER PER PARTES
M +420 723 970 172 / +420 732 914 959
www.atelierperpartes.cz



název akce Příběhy našich hranic

KAT. ÚZEMÍ: Ústí nad Orlicí, Hylváty, Oldřichovice

PARÉ

zadavatel

MĚSTO ÚSTÍ NAD ORLICÍ

zpracovatel profese

ATELIER PER PARTES s.r.o., IČO: 06968368, Francouzská 421/87, Zábrdovice, 602 00 Brno

zodpovědný projektant profese

ING. DANIEL MATĚJKA, ČKA 04 429, M: 732 914 959 E: daniel.matejka@seznam.cz

vypracoval

ING. MATĚJKA, ING. LATTENBERG, ING. MATĚJKOVÁ

část

stupeň

DPS

datum

5/2024

měřítko

formát

2xA4

SITAUCE ŠIRŠÍCH VZTAHŮ

C 1