




ZÁVORA POHLED ČELNÍ

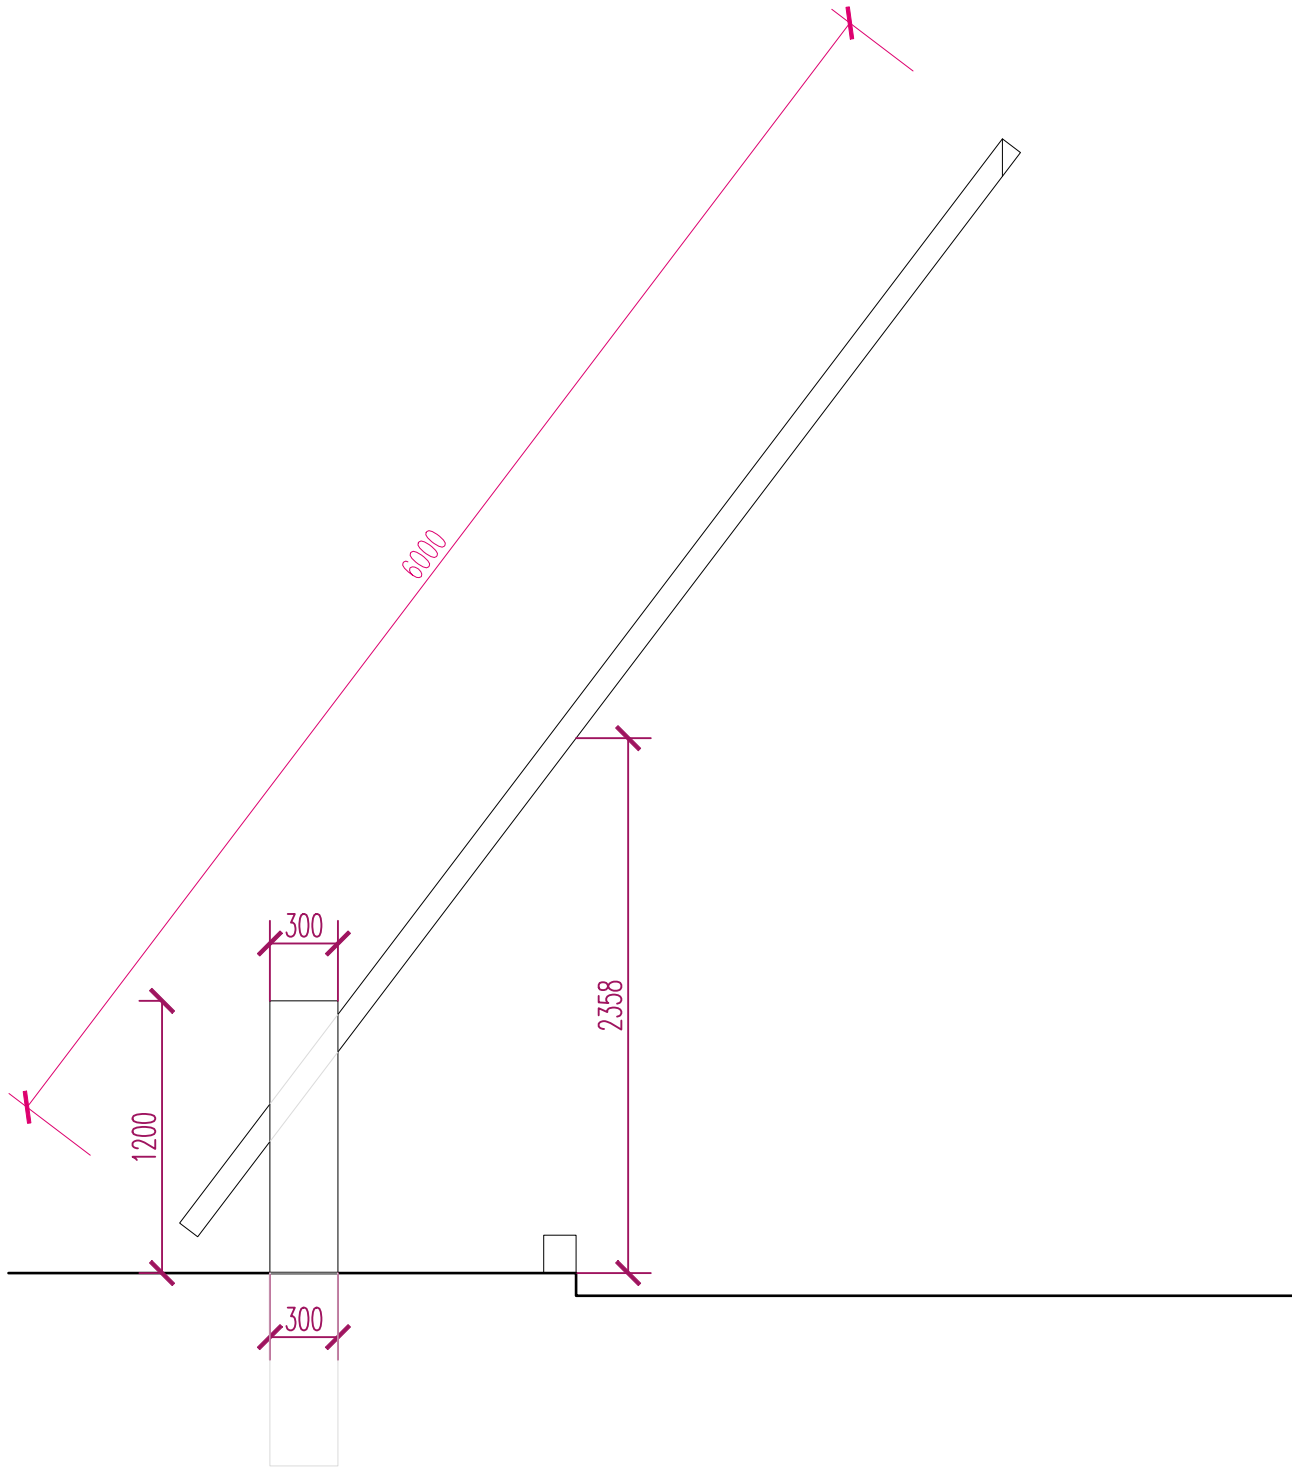

ZÁVORA POHLED BOČNÍ

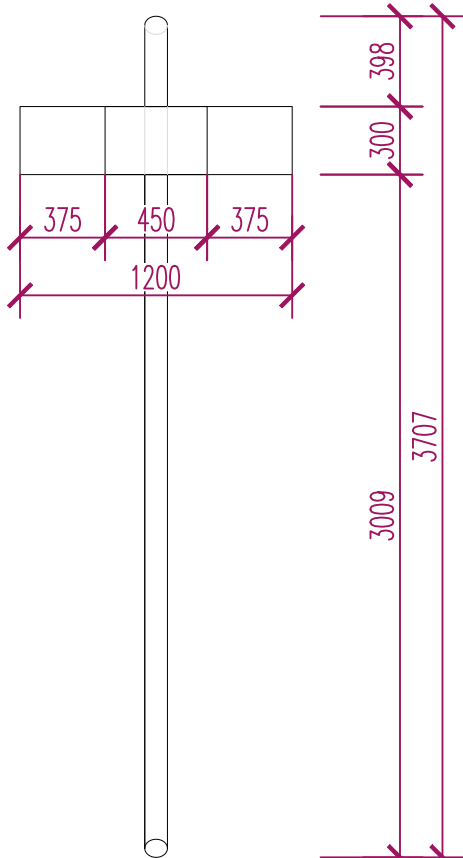

ZÁVORA PŮDORYS

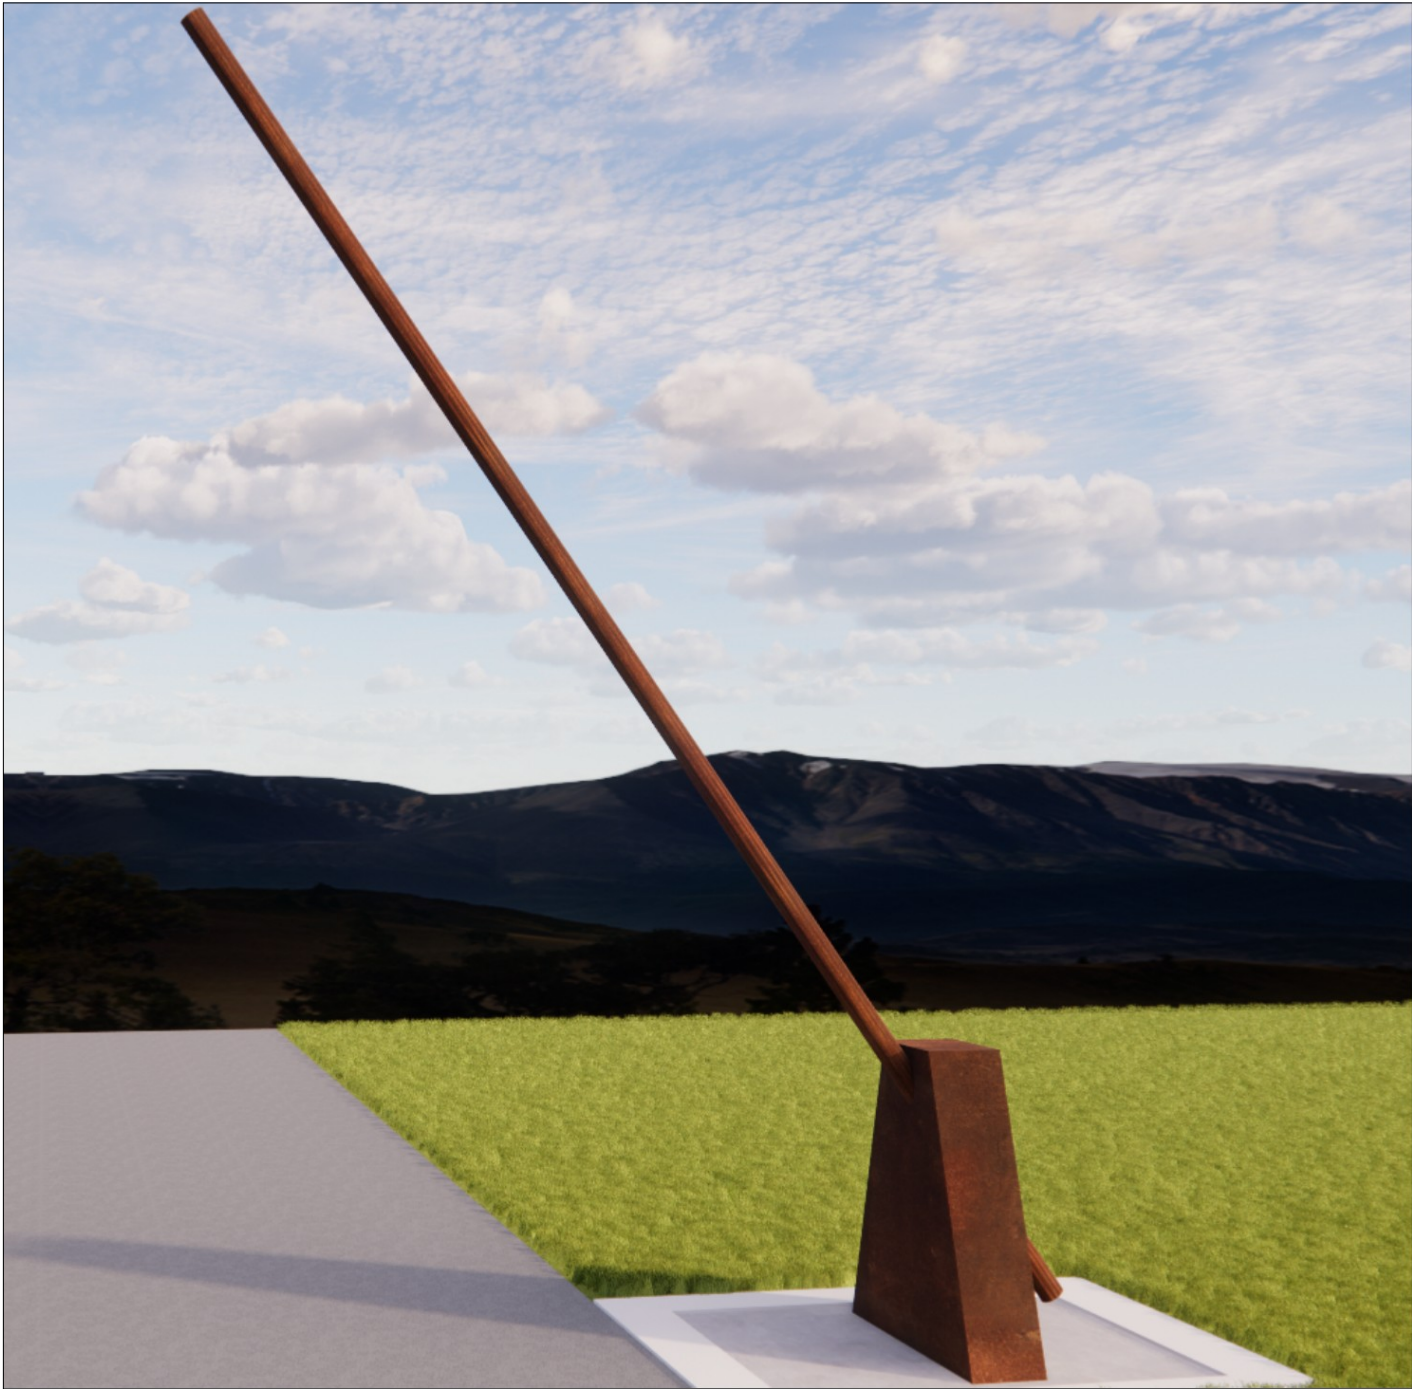

ZÁVORA VIZUALIZACE

**ATELIER PER PARTES**  
M +420 723 970 172 / +420 732 914 959  
[www.atelierperpartes.cz](http://www.atelierperpartes.cz)

**Příběhy našich hranic**

KAT. ÚZEMÍ: Ústí nad Orlicí, Hylváty, Oldřichovice

zadavatel  
MĚSTO ÚSTÍ NAD ORLICÍ

zpracovatel profese  
ATELIER PER PARTES s.r.o., IČO: 06968368, Francouzská 421/87, Zábřovice, 602 00 Brno  
zodpovědný projektant profese  
ING. DANIEL MATĚJKA, ČKA 04 429, M: 732 914 959 E: daniel.matejka@seznam.cz  
vypracoval  
ING. ARCH. KOLOMAZNÍK, ING. ARCH. RŮŽIČKA

část	stupeň DPS	datum 5/2024	měřítko	formát 2xA4
------	---------------	-----------------	---------	----------------

DETAIL ZÁVORY

D 15