


ZASTAVENÍ 02

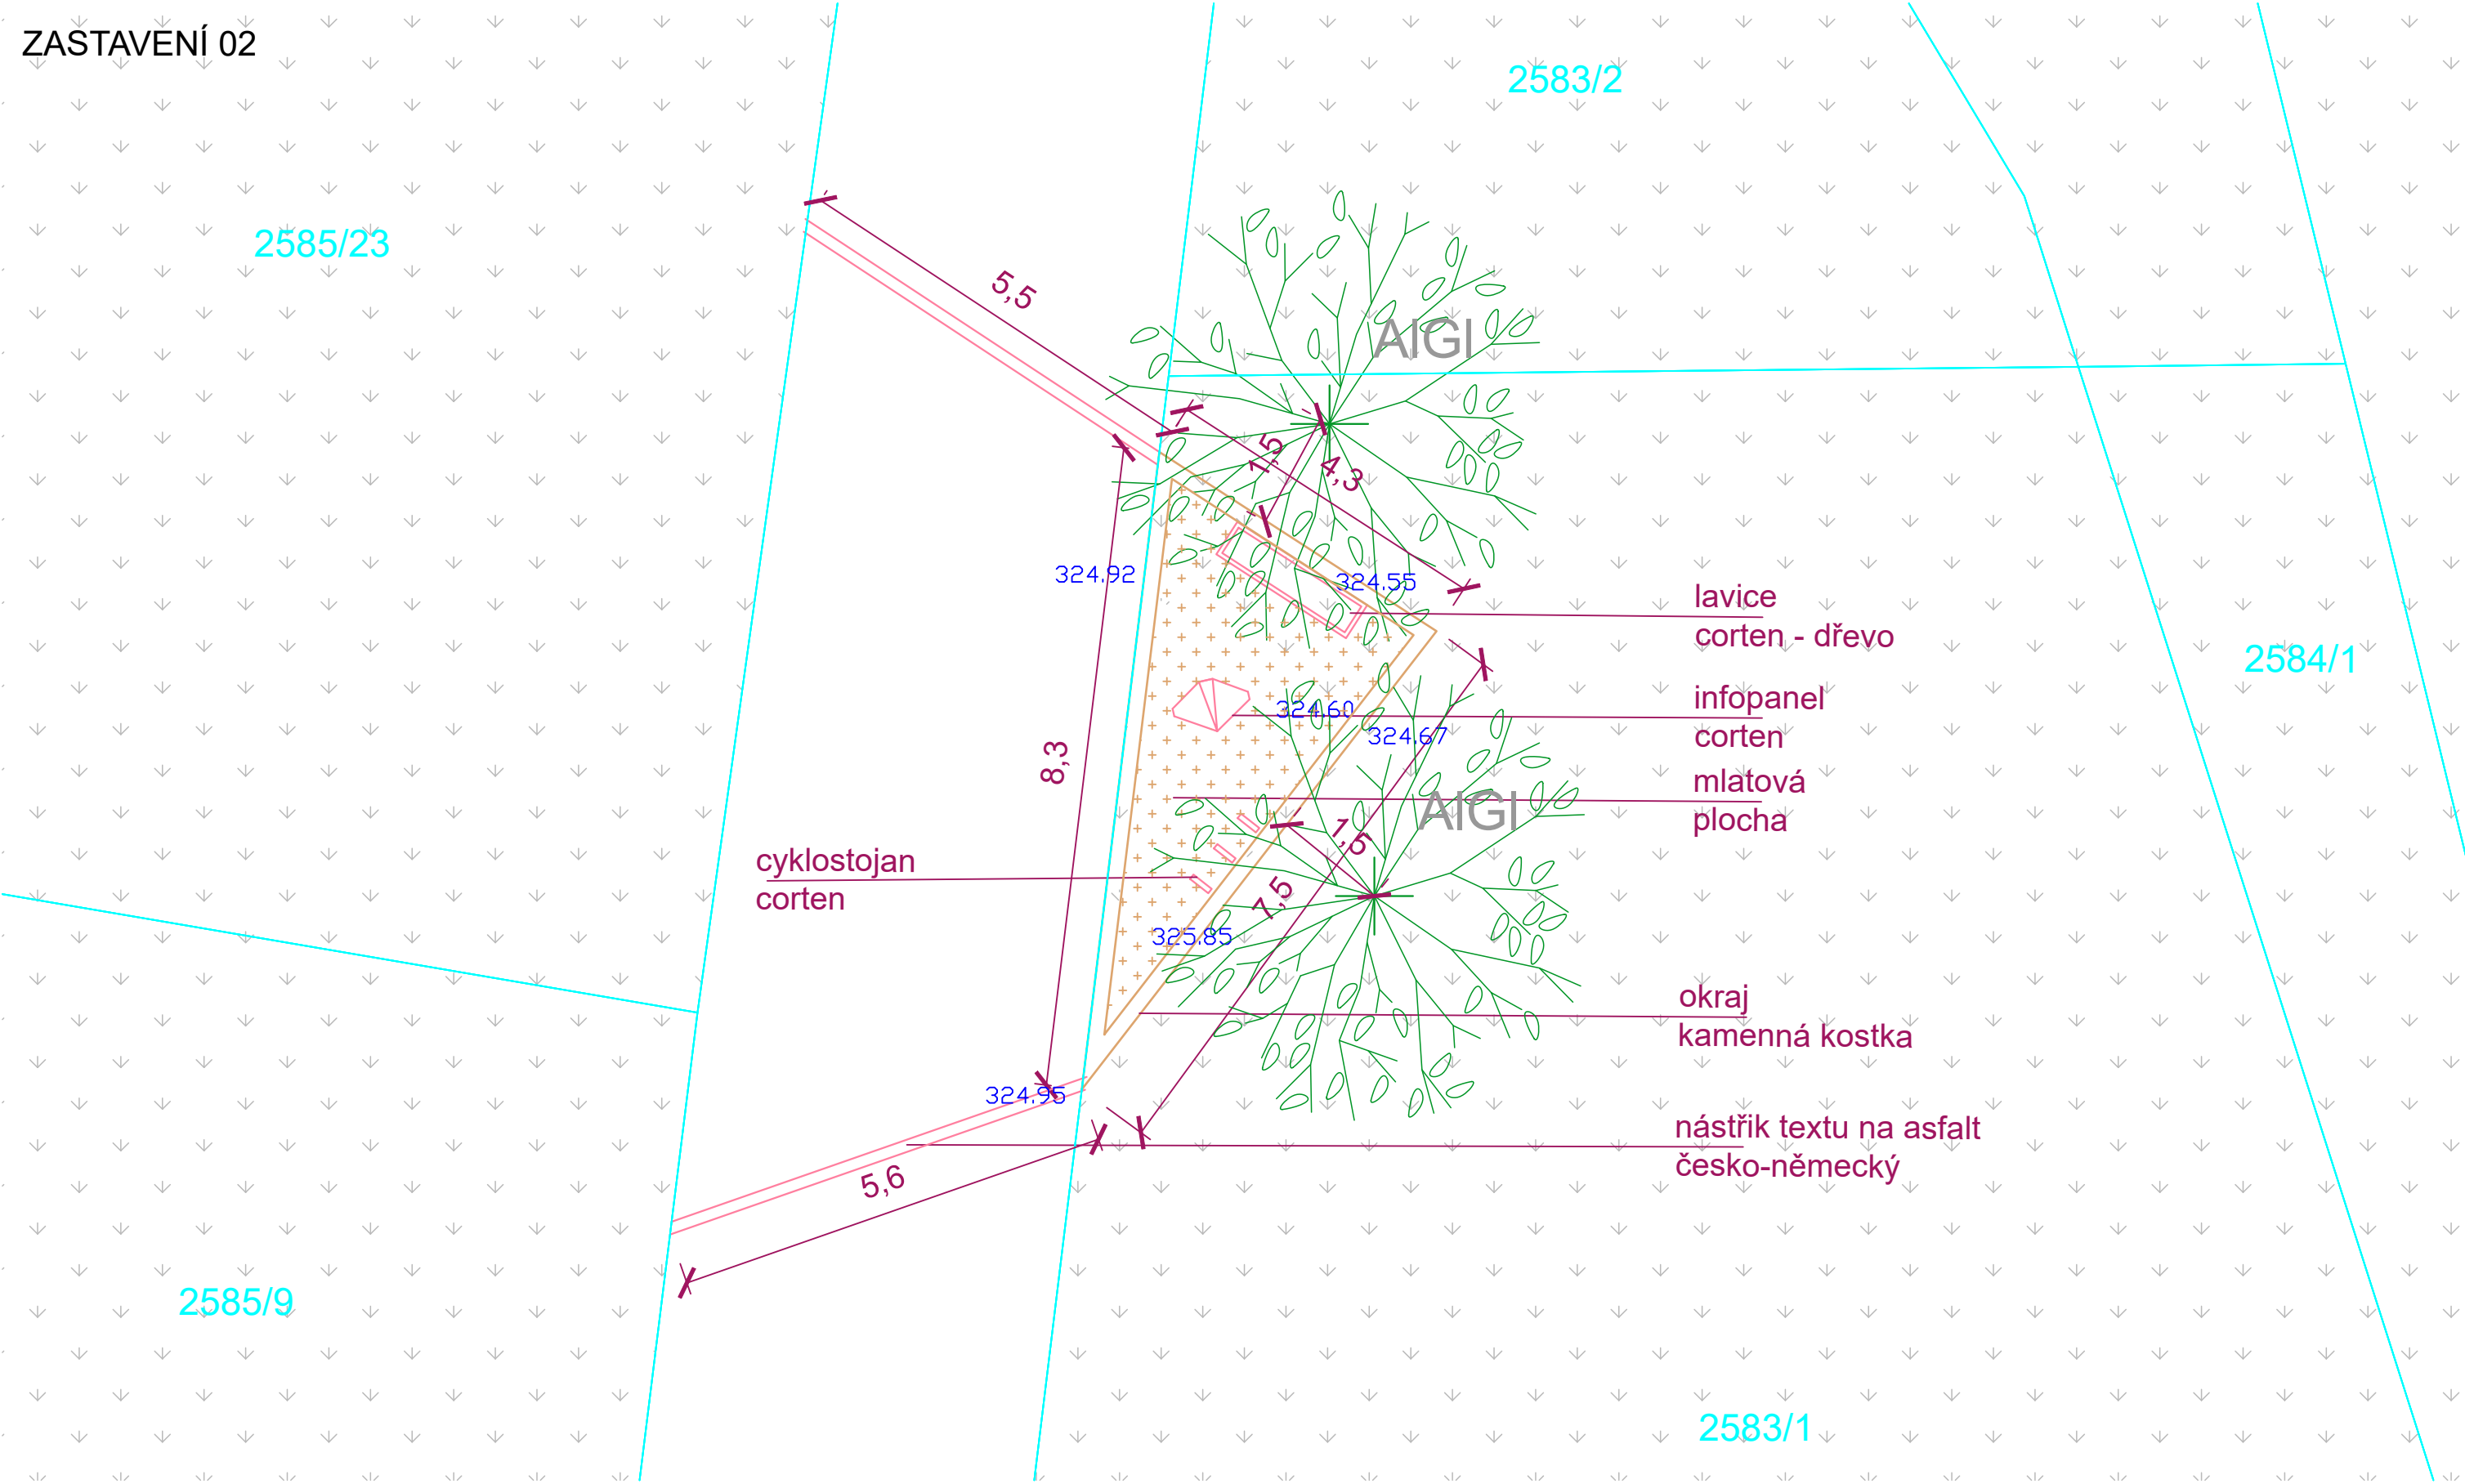

LEGENDA

- současný stav
- hranice parcel
- 2582/6 číslo parcely
- 324.98 výškové zaměření

POZNÁMKY:

Plocha terénních úprav a zatravnění bude realizována v okolí zastavení v rozsahu dle výkazu výměr.
Přesné umístění mobiliáře bude řešeno autorským dozorem na stavbě.