




Půda:

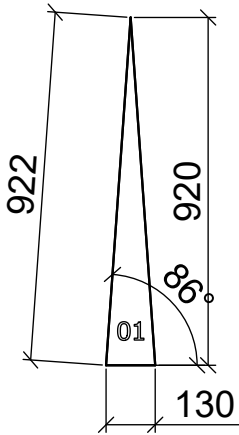


Čelo:

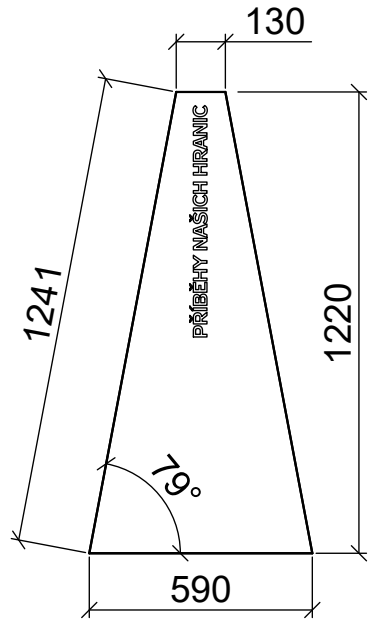

Dno:

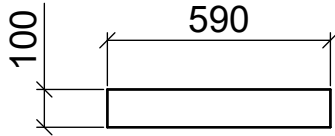


Záda:

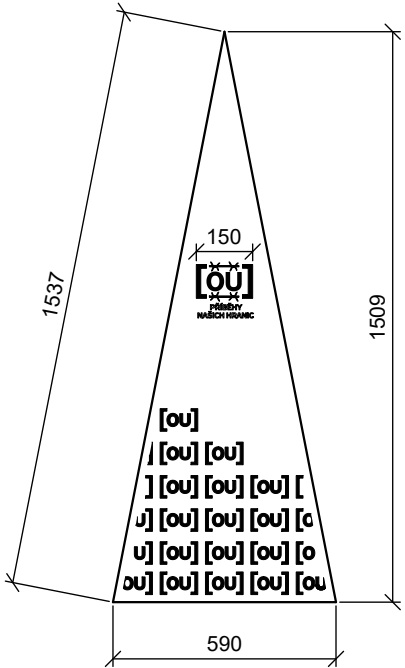



*úhly totožné s čelem

Dibon 1

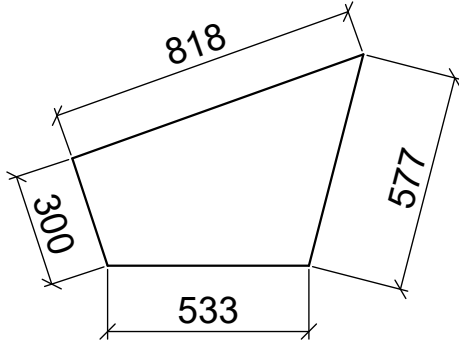


*úhly totožné s bokem


Bok:

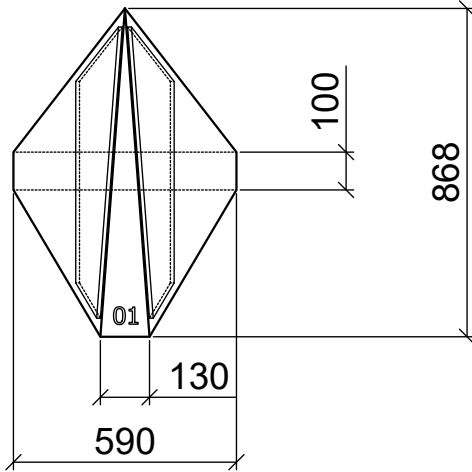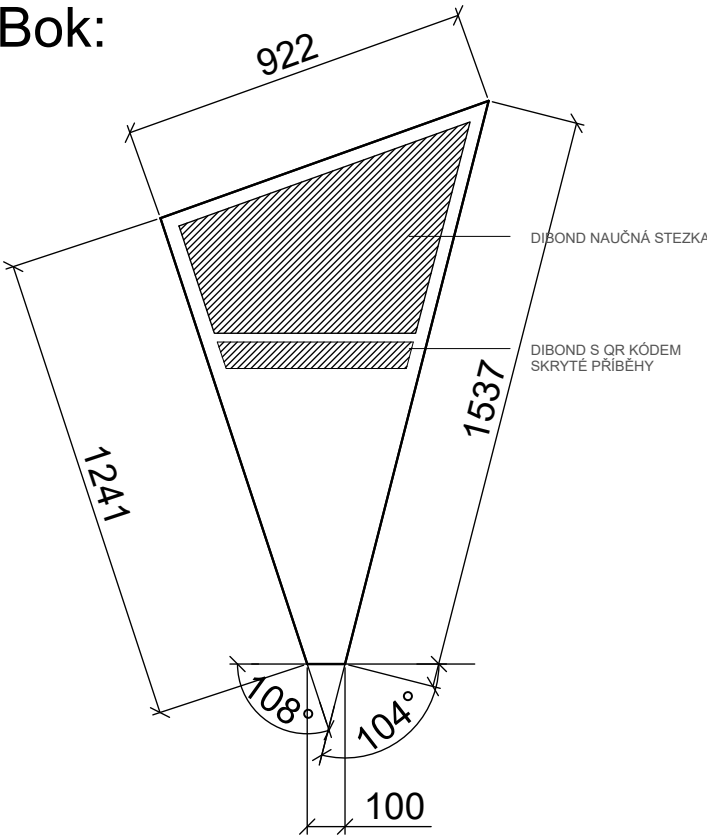

Dibon 2

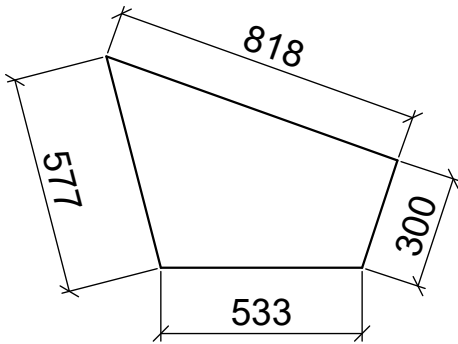

*úhly totožné s bokem

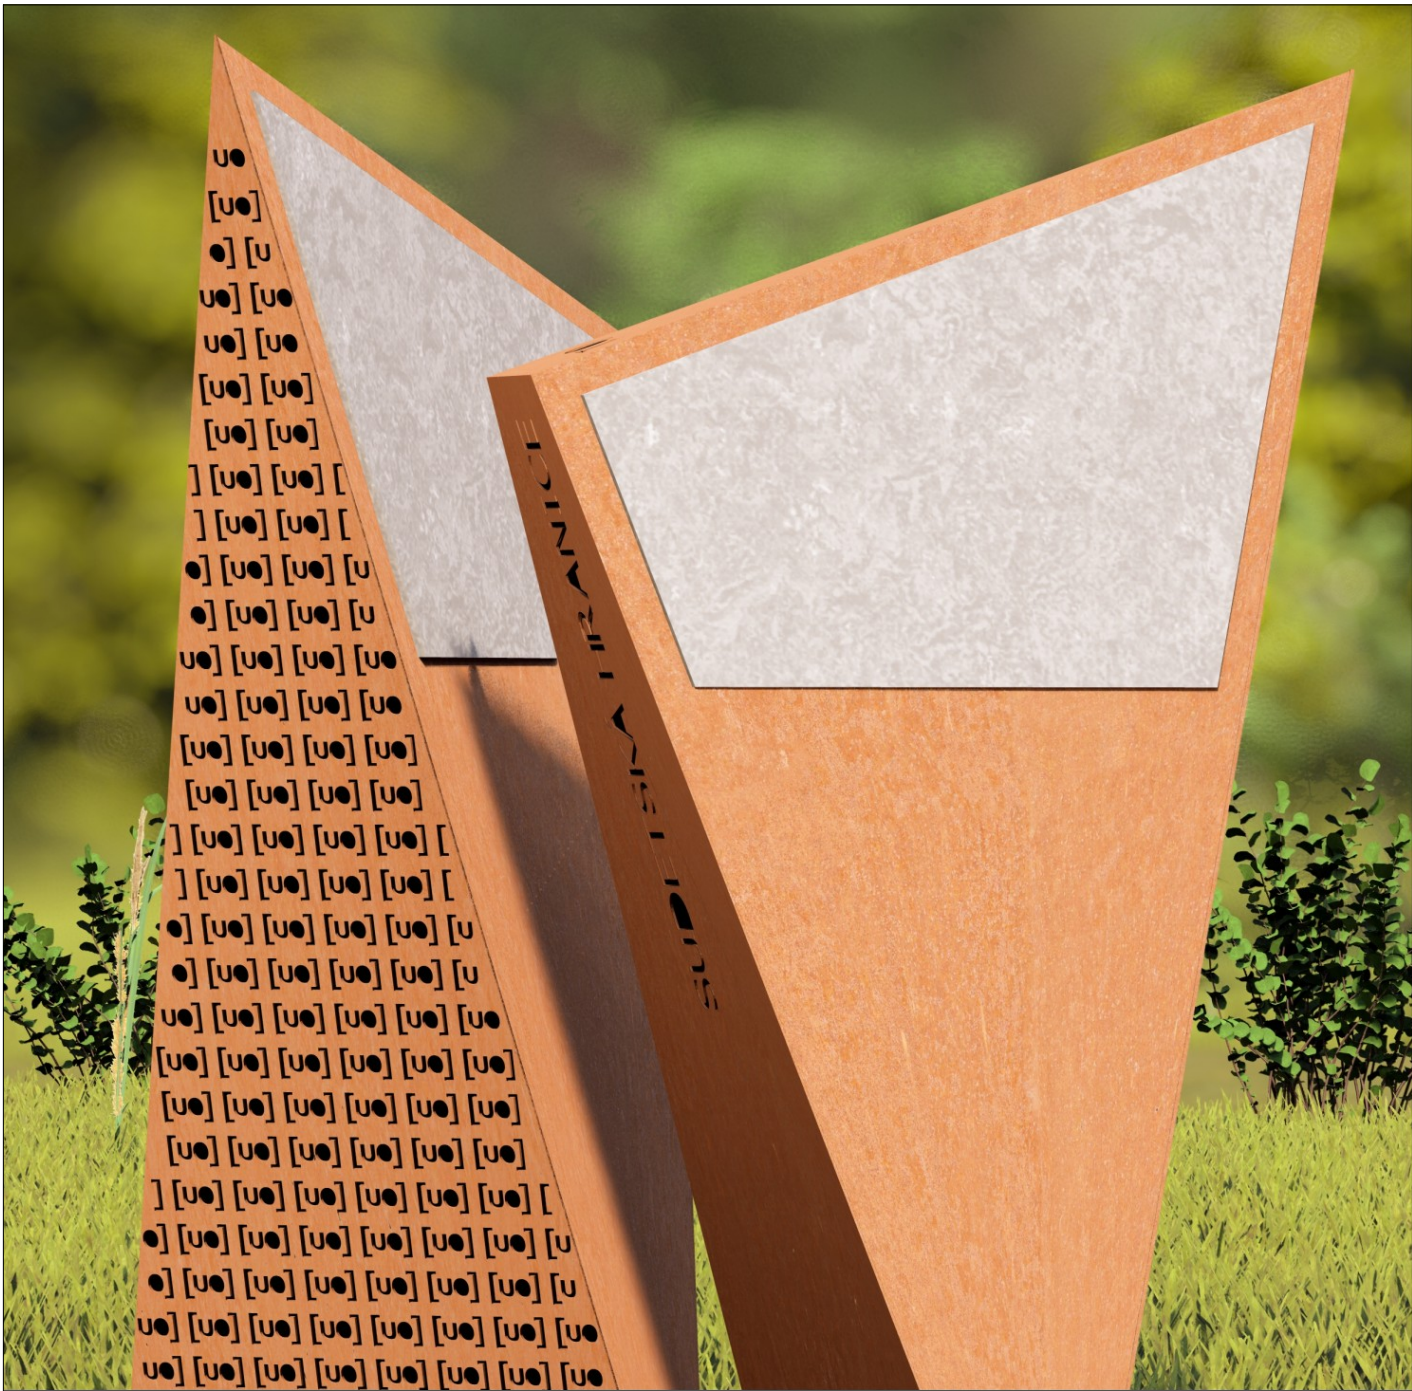

ATELIER PER PARTES
M +420 723 970 172 / +420 732 914 959
www.atelierperpartes.cz

Příběhy našich hranic

KAT. ÚZEMÍ: Ústí nad Orlicí, Hylváty, Oldřichovice

zadavatel
MĚSTO ÚSTÍ NAD ORLICÍ

zpracovatel profese
ATELIER PER PARTES s.r.o., IČO: 06968368, Francouzská 421/87, Zábřovice, 602 00 Brno
zodpovědný projektant profese
ING. DANIEL MATĚJKA, ČKA 04 429, M: 732 914 959 E: daniel.matejka@seznam.cz
vypracoval
ING. MATĚJKA, ING. LATTENBERG, ING. MATĚJKOVÁ

část	stupeň	datum	měřítko	formát
	DPS	5/2024		2xA4