

Podélný profil místní potok na p.p.č. 667/25

M 1: 250/100

Levý, pravý břeh

Hloubka výkopu

Niveleta dna koryta

Kóta terénu

Srovnávací rovina

Stanice [m]


Stanice [hm]

Materiál – Délka (m)
Sklon (‰) – Délka (m)

kamenné břehové zdi			
20.0	-	6.0	25.0-3,5
20.0	-	7.0	25.0-3,5

Místo stavby :
Povrch v trase :

pMěÚ: Ústí nad Orlicí, MěÚ: Ústí nad Orlicí, k.ú. Černovír u Ústí nad Orlicí
koryto místního bezejmenného potoka

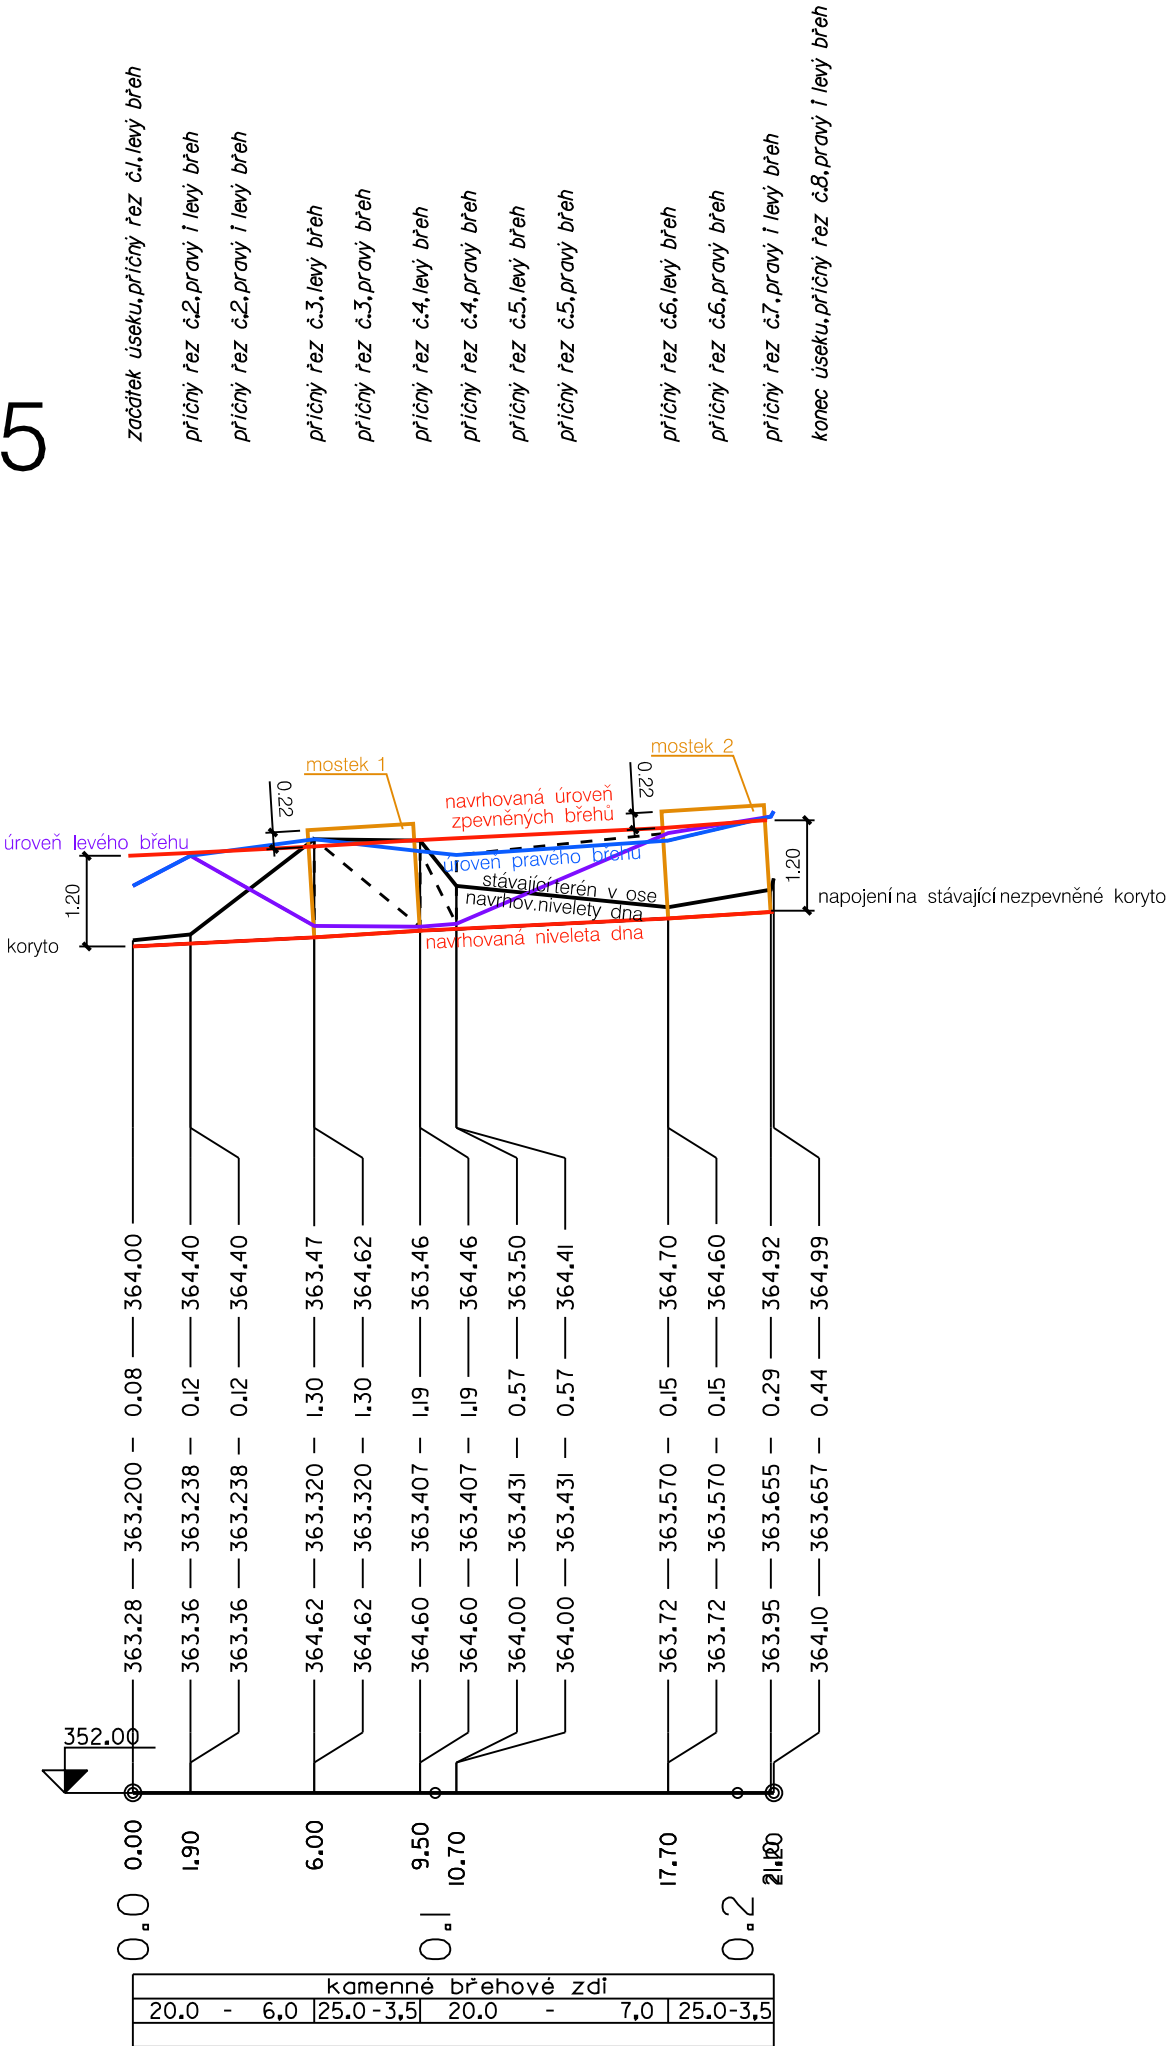

Hloubky inženýrských sítí při křížení je nutno ověřit ručně kopanými sondami III

Upozornění :

Před zahájením stavebních prací je nutno vytyčit veškeré inženýrské sítě !
Zakreslené trasy podzemních sítí jsou pouze orientační !!!
Při provádění zemních prací je třeba dodržovat příslušné ČSN, respektovat ochranná pásma zařízení dle zákonů č. 458/2000, 127/2005 a 274/2001 Sb. a vyjádření správců inženýrských sítí.

Odp. projektant:	Ing. M. Popelář	Projektant:	Ing. M. Popelářová	M Projekt CZ s.r.o.	
				17. listopadu 1020 562 01 Ústí nad Orlicí	
Kraj:	Pardubický	CAD:	MicroStation	Formát:	3 /A4
pMěÚ:	Ústí nad Orlicí	MěÚ:	Ústí nad Orlicí	Datum:	01 /21
Investor:	Město Ústí nad Orlicí, Sychrova 16, 562 24 Ústí nad Orlicí			Stupeň:	DSP
Akce:	Černovír – místní úprava koryta potoka na p.p.č. 667/25 k.ú. Černovír u Ústí nad Orlicí			Měřítko:	1:250/100
				Číslo. zak.:	20_1035
Obsah:	Podélný profil koryta – místní potok			Číslo:	.D.2.1