


PŘÍČNÝ ŘEZ OCHRANNÉ ZDI

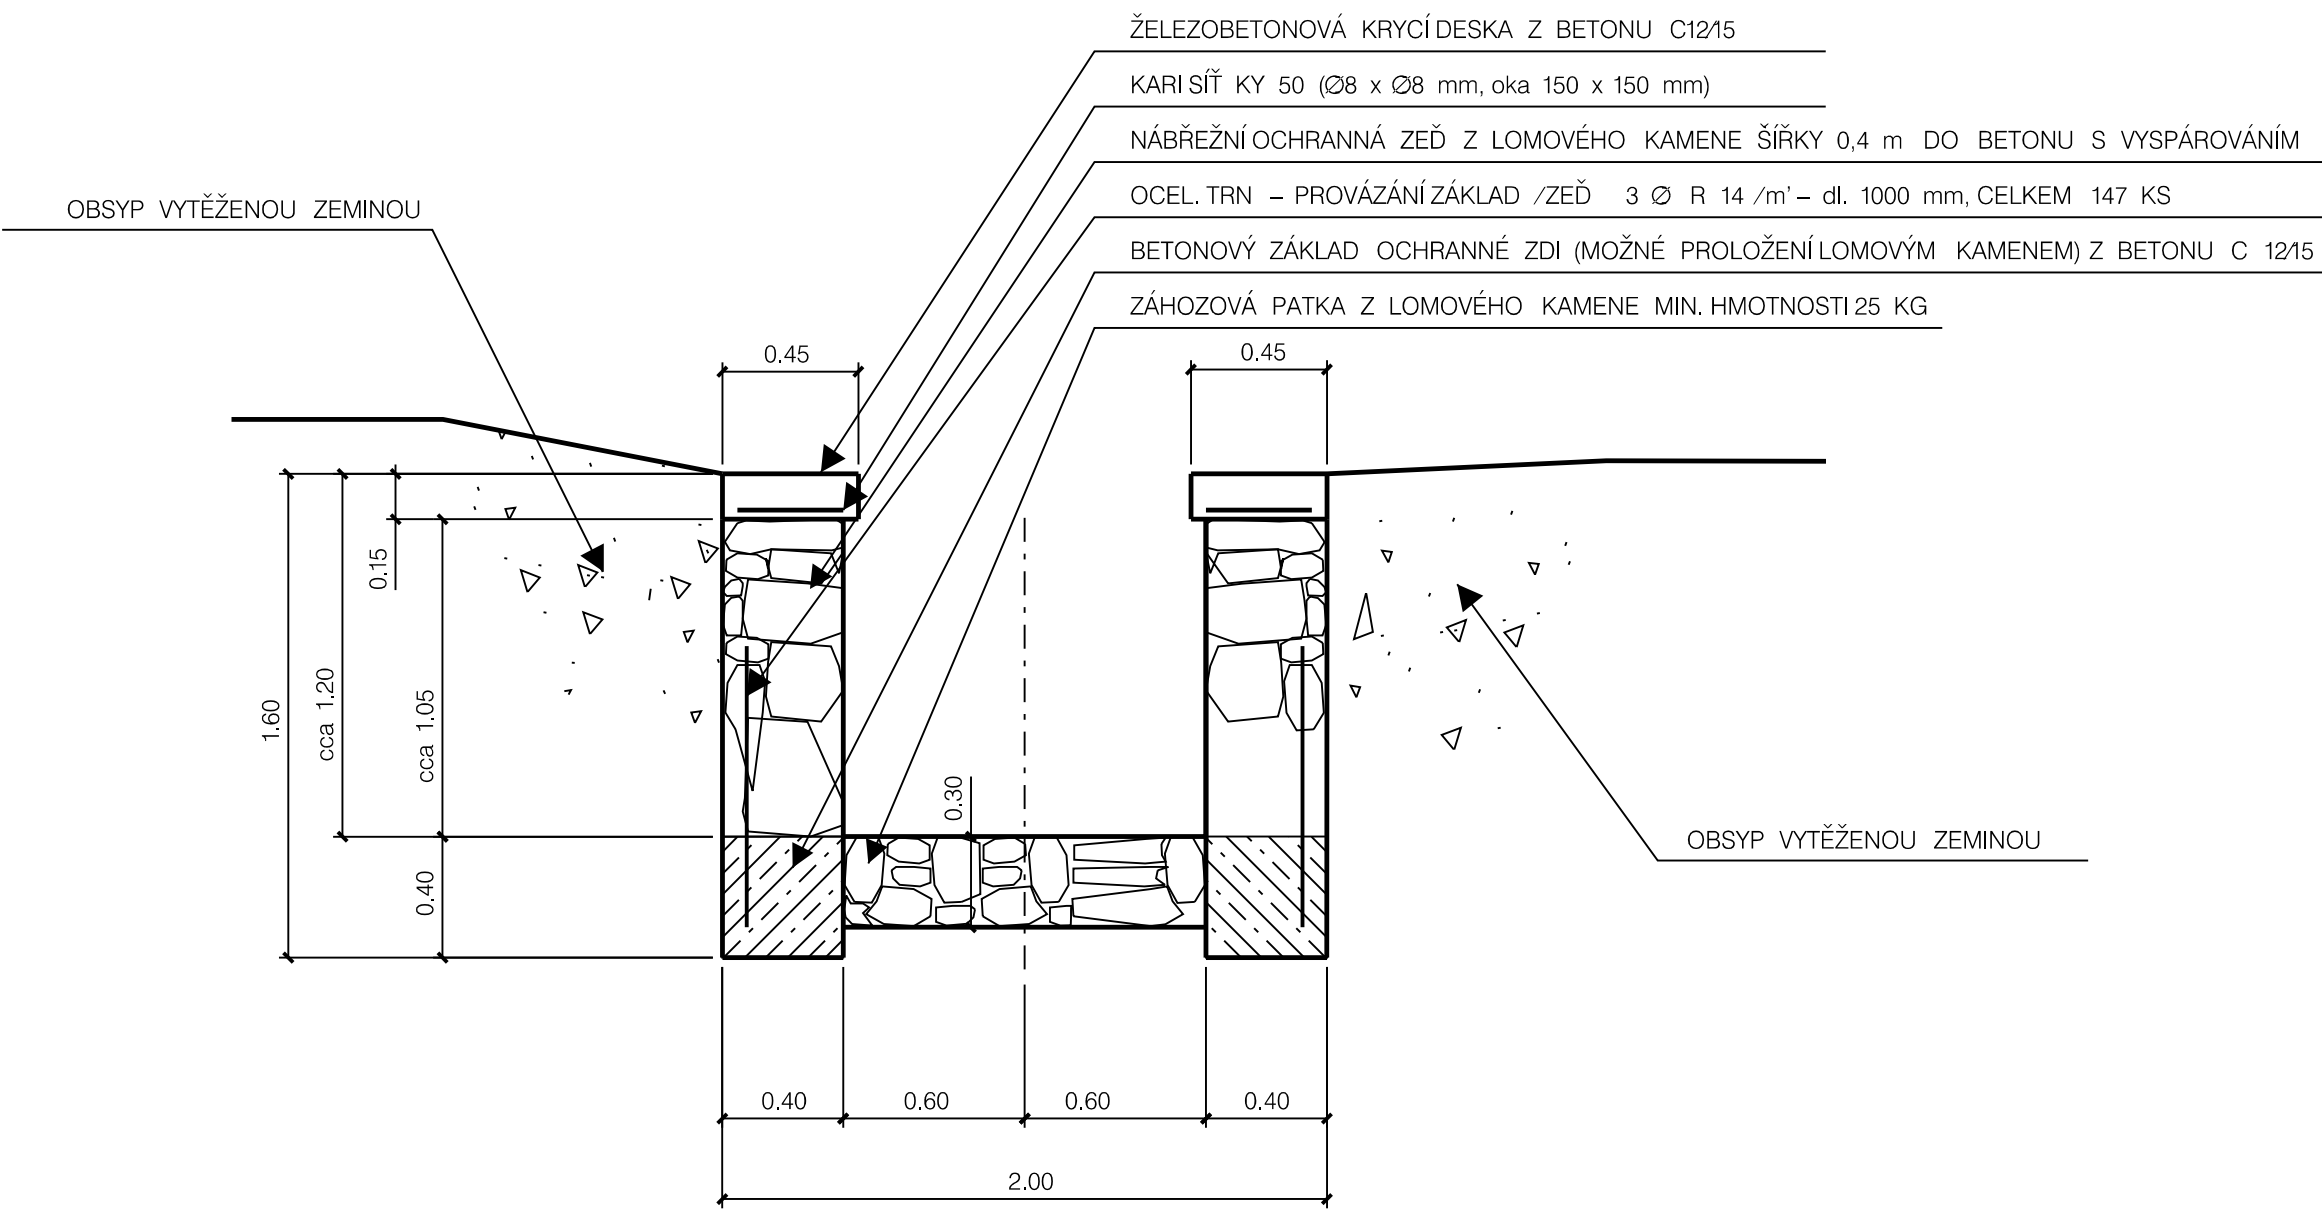

Odp. projektant:	Ing. M. Popelář	Projektant:	Ing. M. Popelář	<b>M Projekt CZ</b>  s.r.o.	
				17. listopadu 1020 562 01 Ústí nad Orlicí	
Kraj:	Pardubický	CAD:	MicroStation	Formát:	2 /A4
pMěÚ:	Ústí nad Orlicí	MěÚ:	Ústí nad Orlicí	Datum:	01 /21
Investor:	Město Ústí nad Orlicí, Sychrova 16, 562 24 Ústí nad Orlicí			Stupeň:	DSP
Akce:	Černovír – místní úprava koryta potoka na p.p.č. 667/25, k.ú. Černovír u Ústí nad Orlicí			Měřítko:	1:25
				Číslo. zak.:	20_1035
Obsah:	.Vzorový příčný řez ochranné zdi			Číslo:	.D.3.2