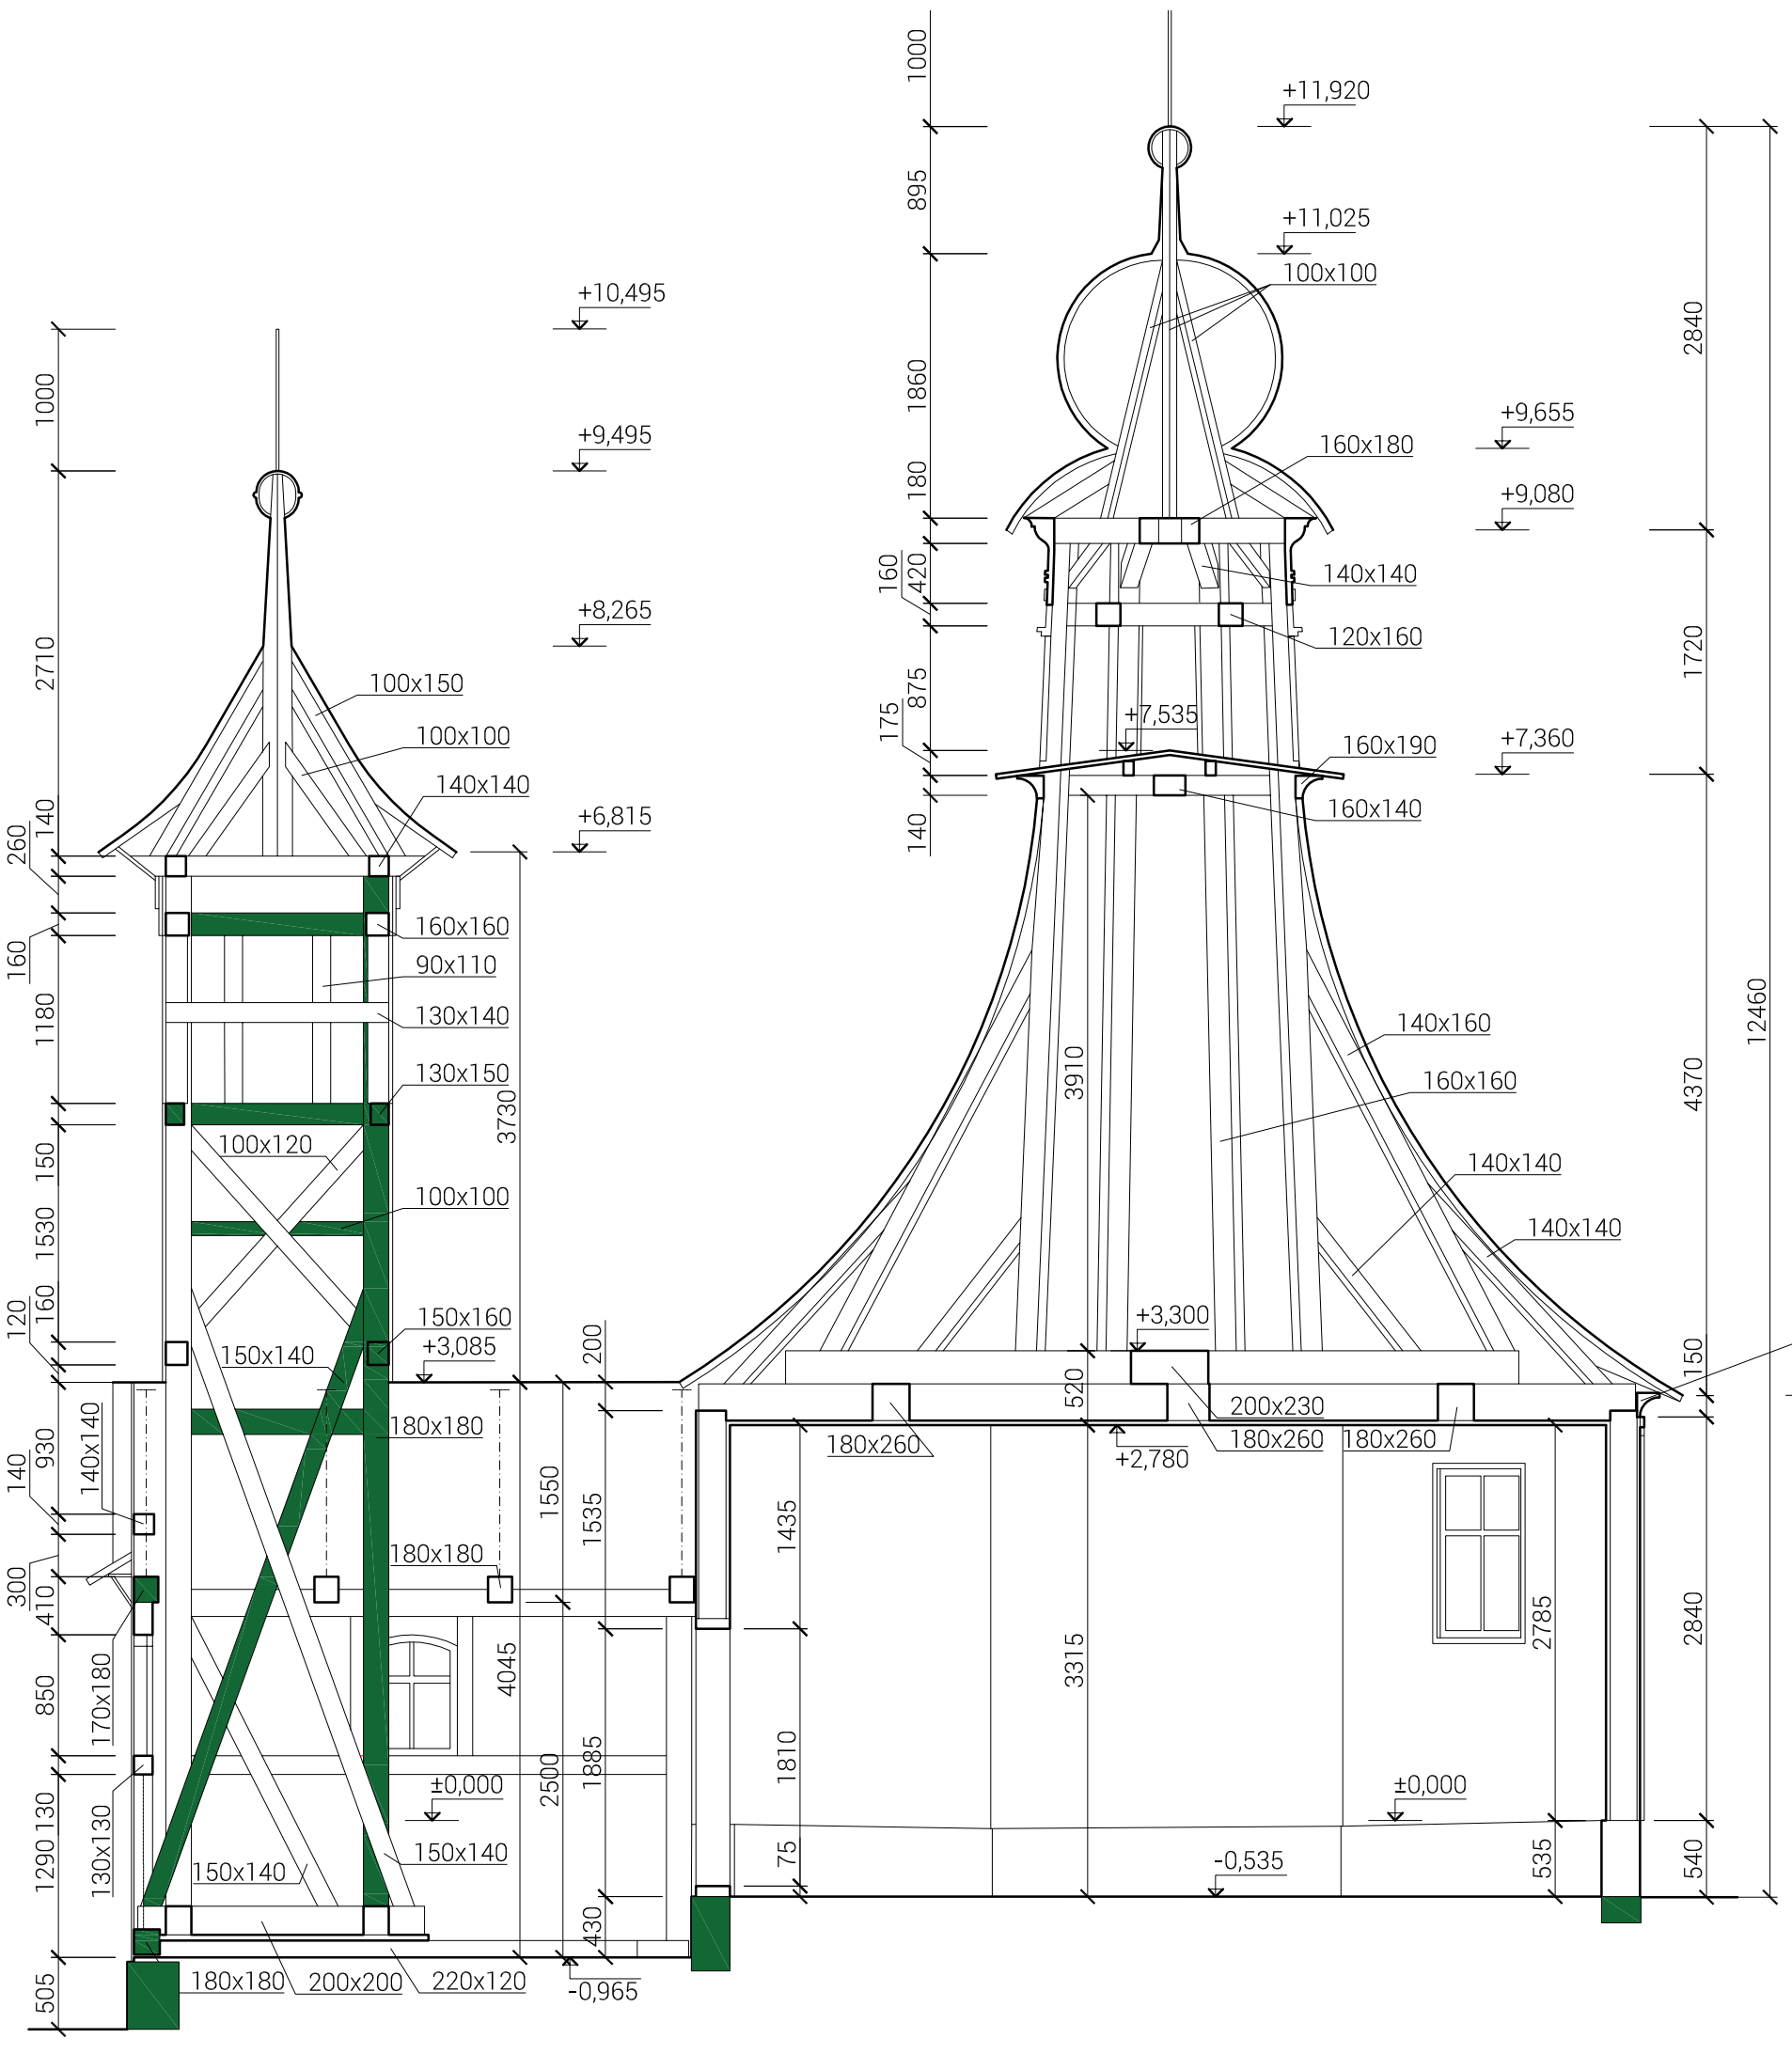

dřevěné konstrukce

silně poškozený prvek

POZNÁMKA:

- Podkladem pro tvorbu této dokumentace byly údaje dodané investorem a zaměření.
- Tato dokumentace slouží k projednání záměru na příslušných úřadech a jako příloha smluv, není dokumentací k provádění stavby.

± 0, 000 = 448,12 m. n. m. BPV

architekt: Ing. arch. Vojtěch Kmošek - Atelier KK architekti s.r.o.
vojtech.kmosek@gmail.com, +420 737 013 649

zodpovědný projektant: Ing. Antonín Puncman

investor: Město Ústí nad Orlicí
Sychtova 16, 562 01 Ústí nad Orlicí

místo stavby: parc. č. st. 79, 822/8 a 822/19, k.ú. Horní Houžovec

KK architekti

OBNOVA KAPLE NAVŠTÍVENÍ PANNY MARIE

datum: 07/2022
část: D
stupeň: DÚR+DSP

výkres: ŘEZ A-A´ - STÁVAJÍCÍ STAV

měřítko: 1:50

výkres: 05