


LEGENDA:

ZNAČKA	POPIS	TYP
---	NAVRŽENÉ PŘIPOJOVACÍ POTRUBÍ VNITŘNÍ KANALIZACE	PP HT SYSTÉM
+	NAVRŽENÉ PŘIPOJOVACÍ MÍSTO VNITŘNÍ KANALIZACE	PP HT SYSTÉM

Legenda zařizovacích předmětů viz. technická zpráva

POZNÁMKA:

- PŘIPOJOVACÍ A ODPADNÍ POTRUBÍ VNITŘNÍ KANALIZACE BUDE PROVEDENO Z MATERIÁLU PP HT SYSTÉM SPOJOVANÉHO NA HRDLA.
- PŘIPOJOVACÍ A ODPADNÍ POTRUBÍ VNITŘNÍ KANALIZACE BUDE VEDENO VE STĚNÁCH A PŘEDSTĚNÁCH PŘÍPĚVNĚ PŘÍCHÝTKAMI A ZAKRYTO.
- VÝBĚR TYPŮ ZAŘIZOVACÍCH PŘEDMĚTŮ A BATERIE DLE VÝBĚRU INVESTITORA PŘI REALIZACI.
- MONTÁŽ POTRUBÍ BUDE PROVÁDĚNA DLE MONTÁŽNÍHO PŘEDPISU VÝROBCE.

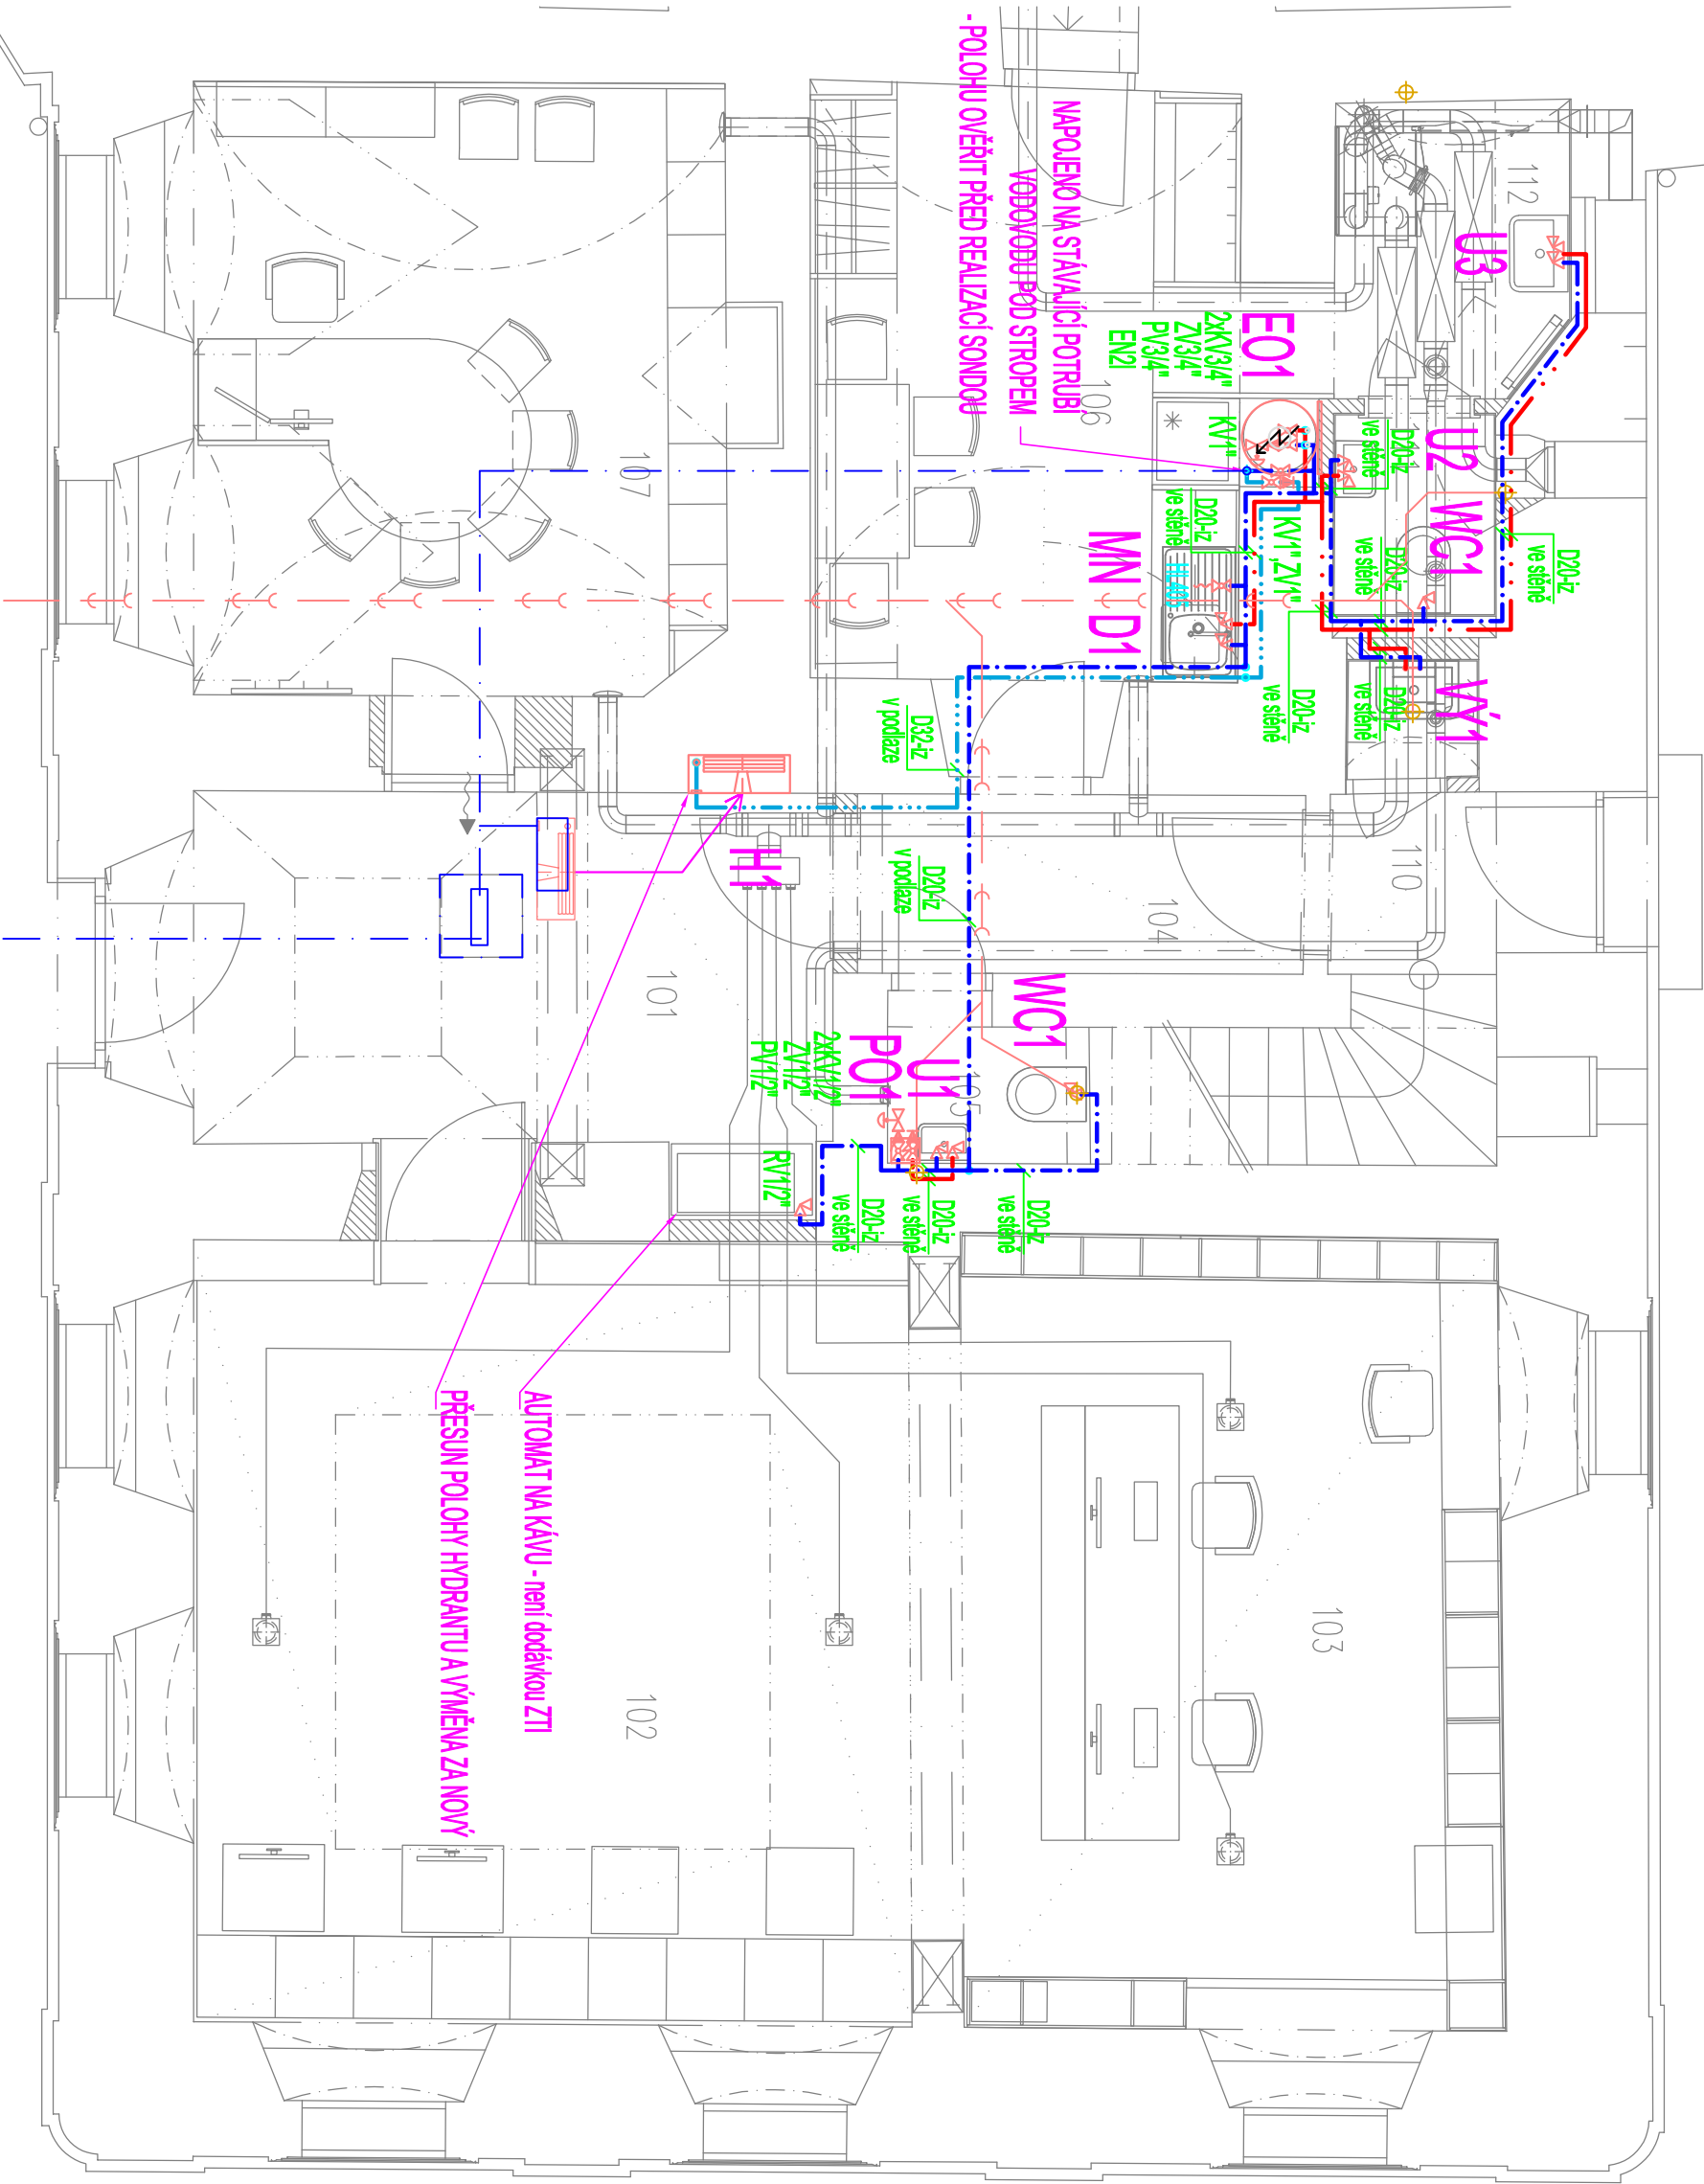

Číslo paré

. PROJEKT

Ing. Karel Dovrtěl

projekt TZB

7. 731 111 627, E. kladprague@gmail.cz

Karel Dovrtěl

projekt
STAVEBNÍ ÚPRAVY
ADMINISTRATIVNÍ BUDOVY
místo stavby
k.ú. Ústí nad Orlicí, parc. č. st. 115
Kostelní ulice č.p. 185, Ústí nad Orlicí
investor
Město Ústí nad Orlicí, Sychrova 16
562 24 Ústí nad Orlicí

odpovědný projektant stavby	Ing. Ondřej Balážik		
	ASŘ	Ing. Ondřej Balážik	
	SKŘ	Ing. Vojtěch Zdobojník	
	ZTI, ZTI	Ing. Karel Dovrtěl	
	ÚT	Jiří Kamenický	
odpovědný projektant profese	EL	Josef Mikuška	
	PBR	Ing. Pavel Skříčka	

název výkresu
D.1.2.2 – ZDRAVOTNĚ TECHNICKÉ INSTALACE
PŮDORYS 1.NP
– VODOVOD

označení výkresu	2025-07	STAVBNÍ OBJEKT	STUPNĚ PRODUKOVANOSTI
D.1.2.2.2.2	07		DPS
M 1:50	2xA4		

B3ATELIER

Ing. Ondřej Balážik, ČKAIT-0010450

Palackého tř. 72, 612 00 Brno

602 00 Brno, tel.: +420 602 591 752

e-mail: b3atelier@b3atelier.cz

www.b3atelier.cz