



ŘEZ 1-1'

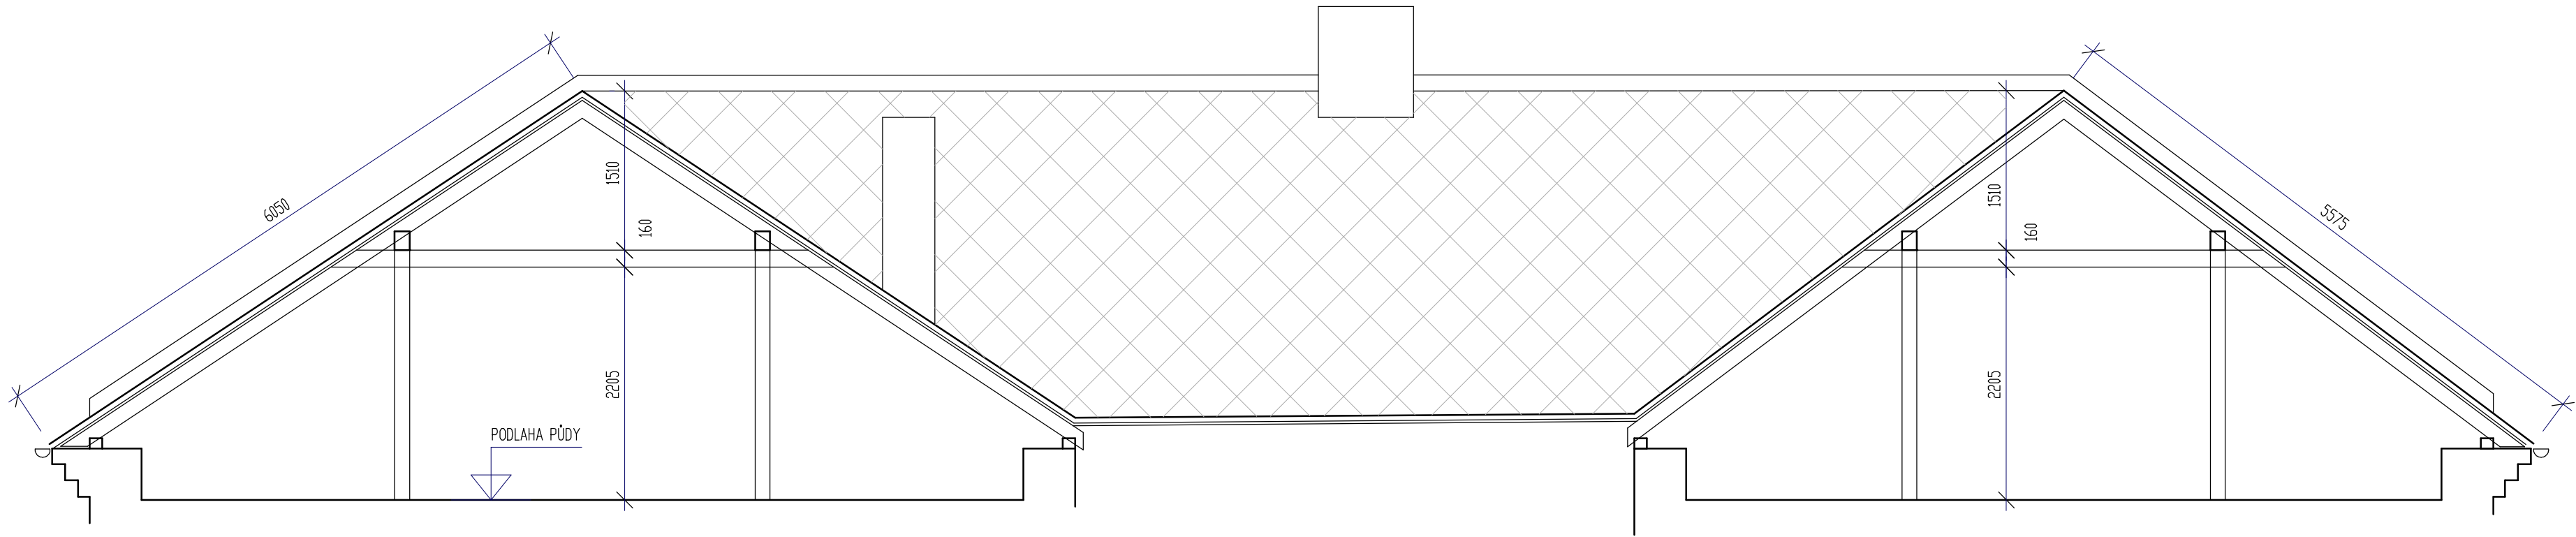

ŘEZ 2-2'

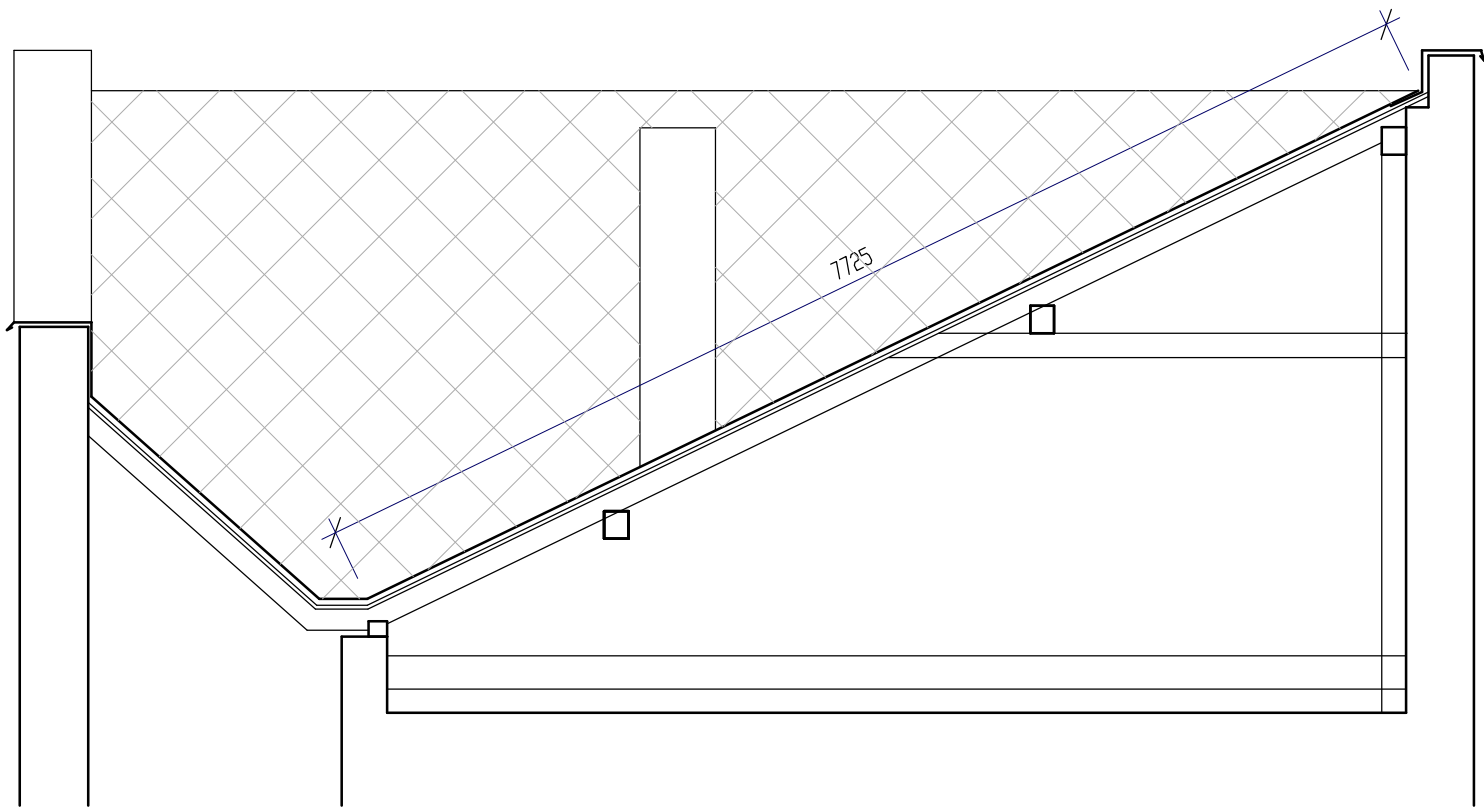

- VEŠKERÉ ROZMĚRY JE NUTNÉ OVĚŘIT PŘI REALIZACI PŘÍMO NA STAVBĚ !!!

Ing. Pavel Vacek, PROJEKČNÍ KANCELÁŘ PRO POZEMNÍ STAVBY Vrbová 655, Ústí nad Orlicí, 562 01 IČ:49312570 ČKAIT č. 0600233 tel. 465 523 662 e-mail: vacek@cominnet.cz			<div></div> <div>www.projekt-komplet.cz</div>		
VEDOUČÍ PROJEKTU		VYPRACOVAL	ZODPOVĚDNÝ PROJEKTANT PROFESE		
ING. P. VACEK		ING. P. VACEK	ING. P. VACEK		
INVESTOR			Město Ústí nad Orlicí, Sychrova 16, 562 24 ÚSTÍ NAD ORLICÍ	DATUM	září 2025
MÍSTO STAVBY			parcela č. st. 92/1 k.ú. Ústí nad Orlicí	STUPEŇ PD	DPS
STAVBA <div>OPRAVA STŘECHY</div> <div>Mistra Jaroslava Kociana č.p. 85, Ústí nad Orlicí</div>				MĚŘÍTKO	1 : 50
				Č.ZAKÁZKY	
				ČÍSLO KOPIE	ČÍSLO VÝKRESU
				D.1.1.2.2 - 1	
OBSAH			ŘEZ 1 - 1' a 2 - 2'		