


DETAIL NADPRAŽÍ OKNA

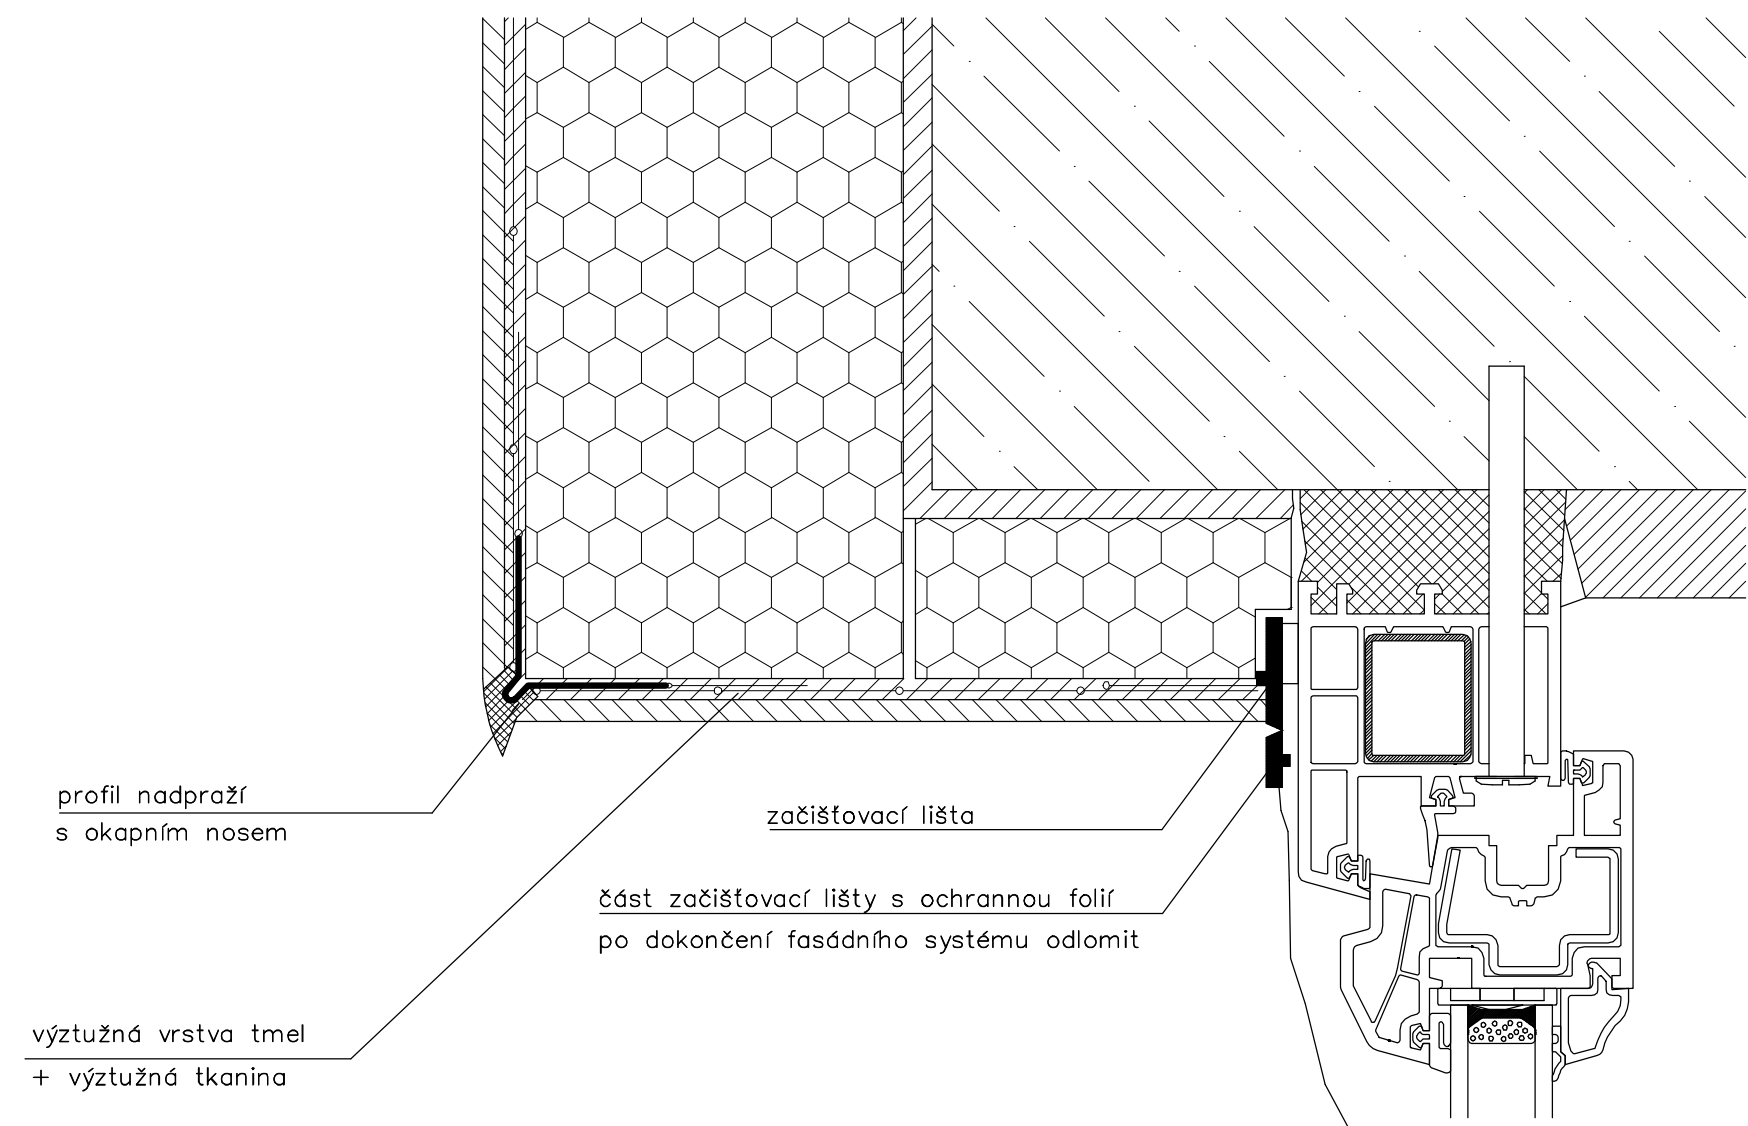

TYPOVÝ DETAIL BUDE UPRAVEN PODLE SITUACE NA STAVBĚ A PODLE
TECHNICKÉHO ŘEŠENÍ VÝROBCE VYBRANÉHO ZATEPLOVACÍHO A STŘEŠNÍHO SYSTÉMU

<div>Ing. Pavel Vacek, PROJEKČNÍ KANCELÁŘ PRO POZEMNÍ STAVBY</div> <div>Vrbová 655, Ústí nad Orlicí, 562 01 IČ:49312570</div> <div>tel: 465 523 662 e-mail: vacek@cominnet.cz</div>			<div><div>projekční kancelář</div>KOMPLET</div> <div>www.projekt-komplet.cz</div>		
VEDOUČÍ PROJEKTU		VYPRACOVAL	ZODPOVĚDNÝ PROJEKTANT PROFESE		
ING. P. VACEK		ING. P. VACEK	ING. P. VACEK		
INVESTOR	TEPVOS spol. s r.o., Ústí nad Orlicí			DATUM	duben 2021
MÍSTO STAVBY	Ústí nad Orlicí			STUPEŇ PD	DPS
<div>STAVBA</div> <div>Rekonstrukce střešního pláště a zateplení objektu kotelny Mazánkova 75 v Ústí nad Orlicí</div>				MĚŘÍTKO	1 : 2
				Č.ZAKÁZKY	
				ČÍSLO KOPIE	ČÍSLO VÝKRESU
ČÁST				D 1.1 b) 14	
OBSAH	DETAIL 08				