



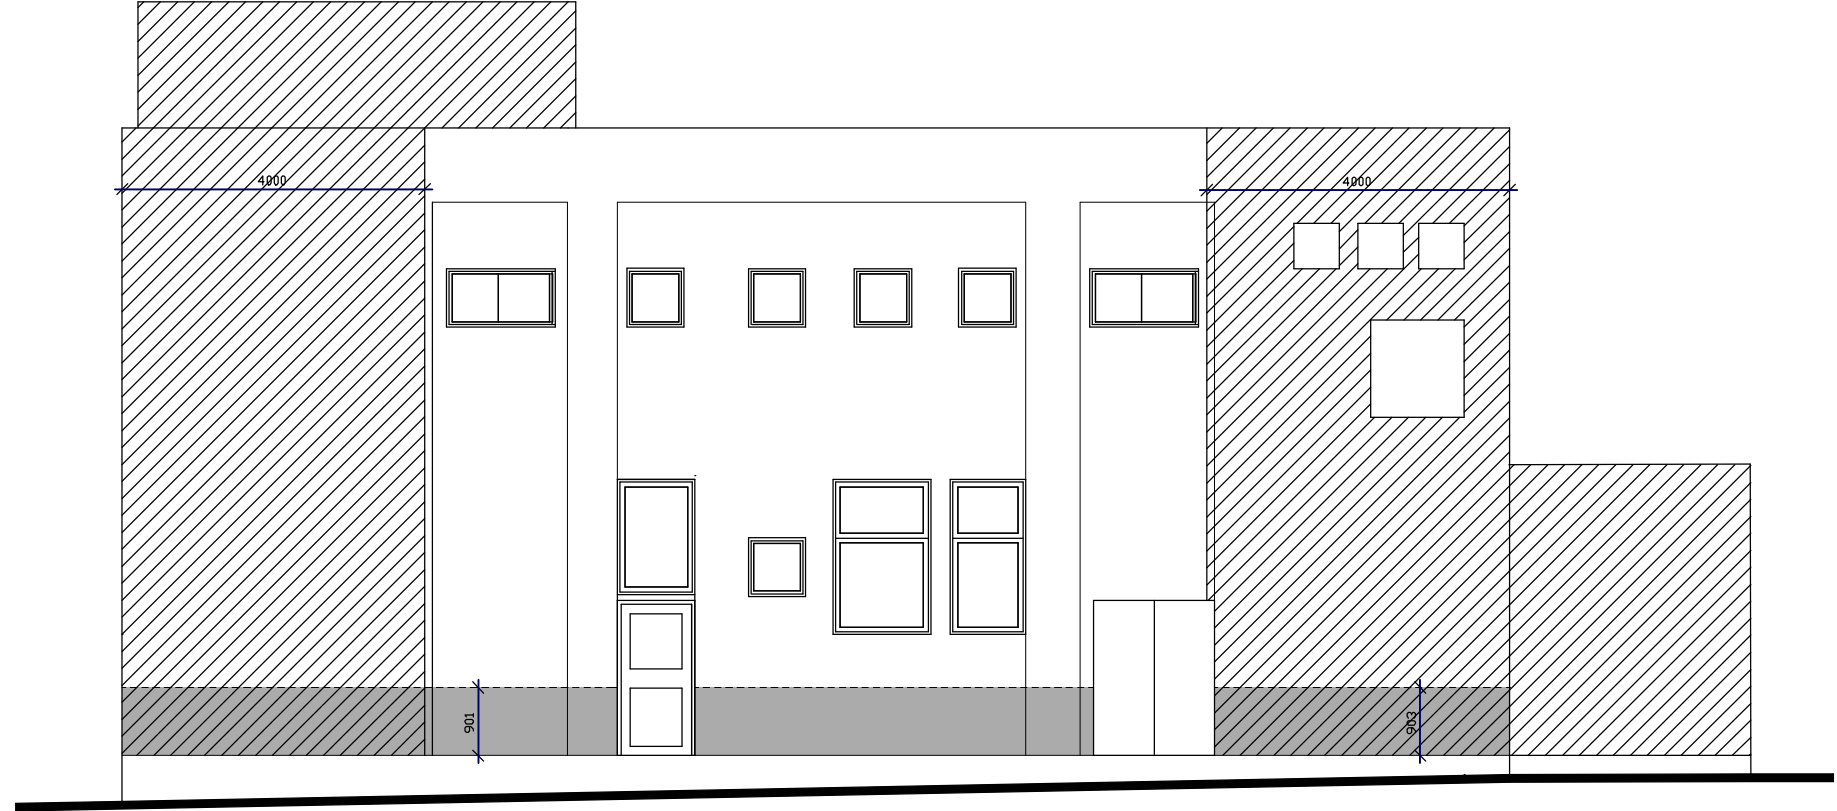


POHLED VÝCHODNÍ

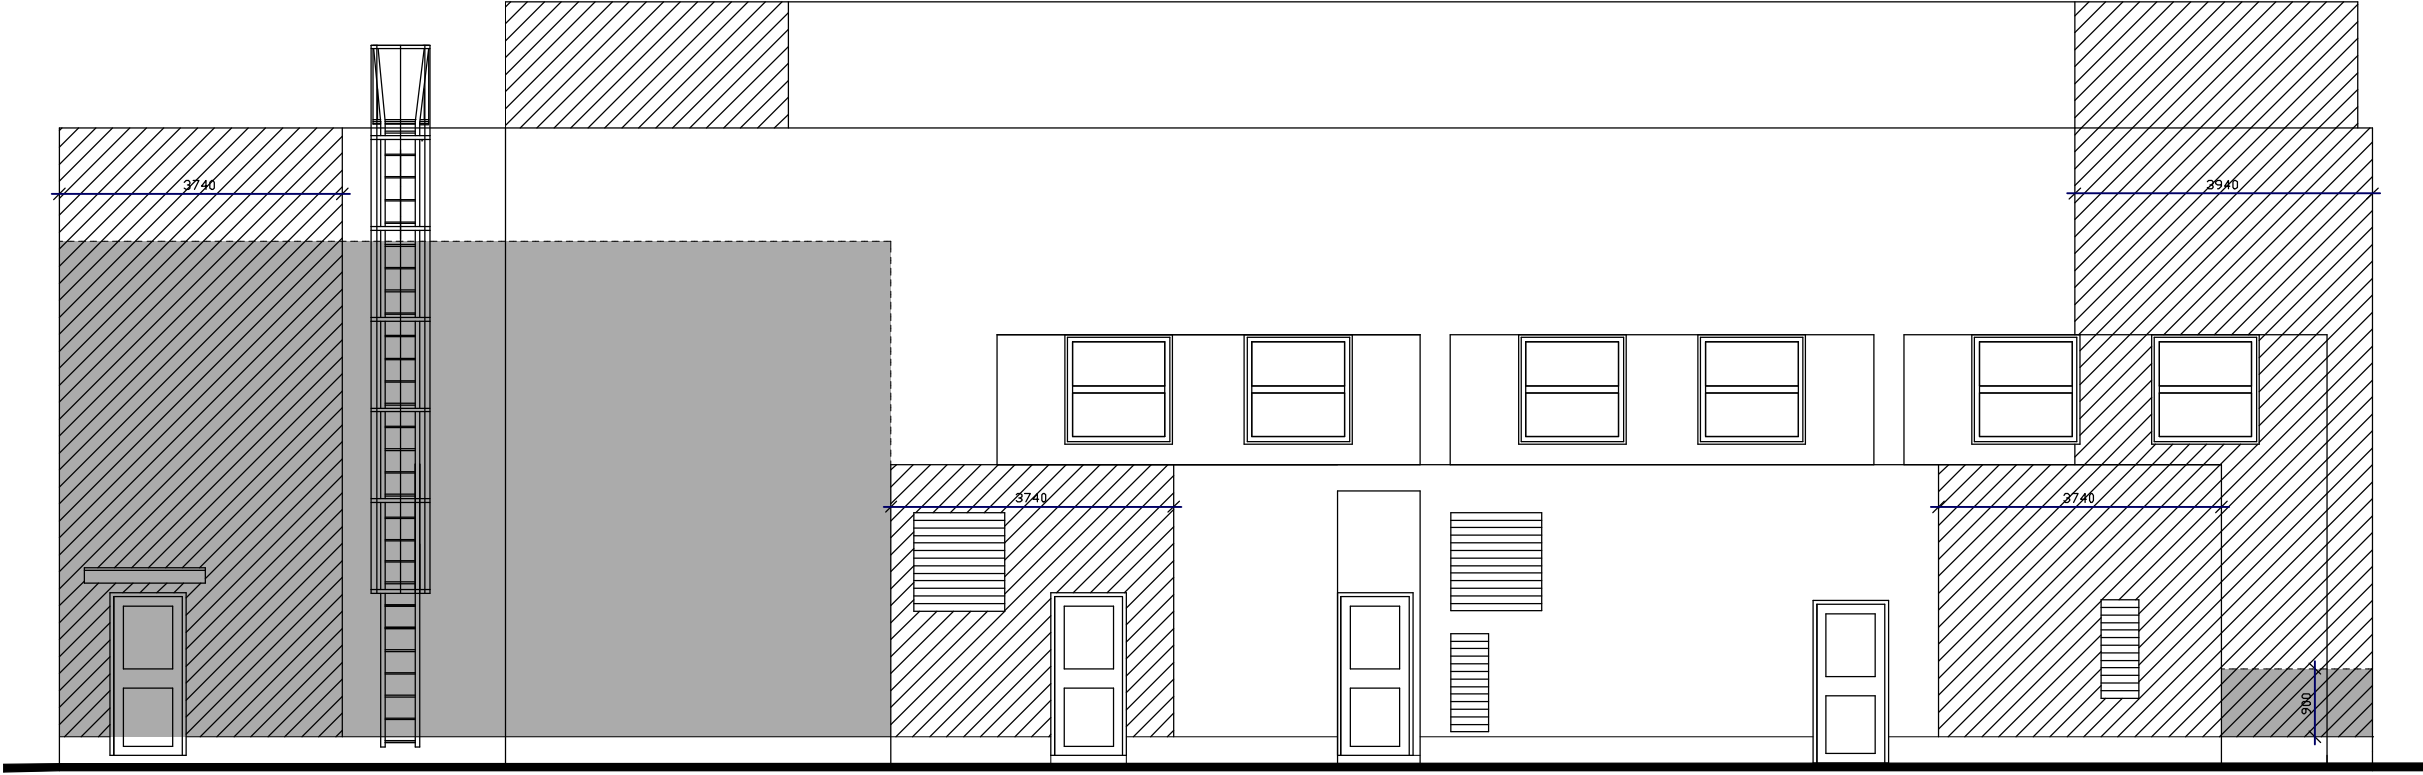


POHLED SEVERNÍ



LEGENDA POČTU HMOŽDINEK


-  VNITŘNÍ ZÓNA – 8 ks/m²
-  KRAJNÍ ZÓNA – 12 ks/m²
-  OBLASTI POUŽITÍ IZOLANTU Z MINERÁLNÍ VATY

POHLED ZÁPADNÍ

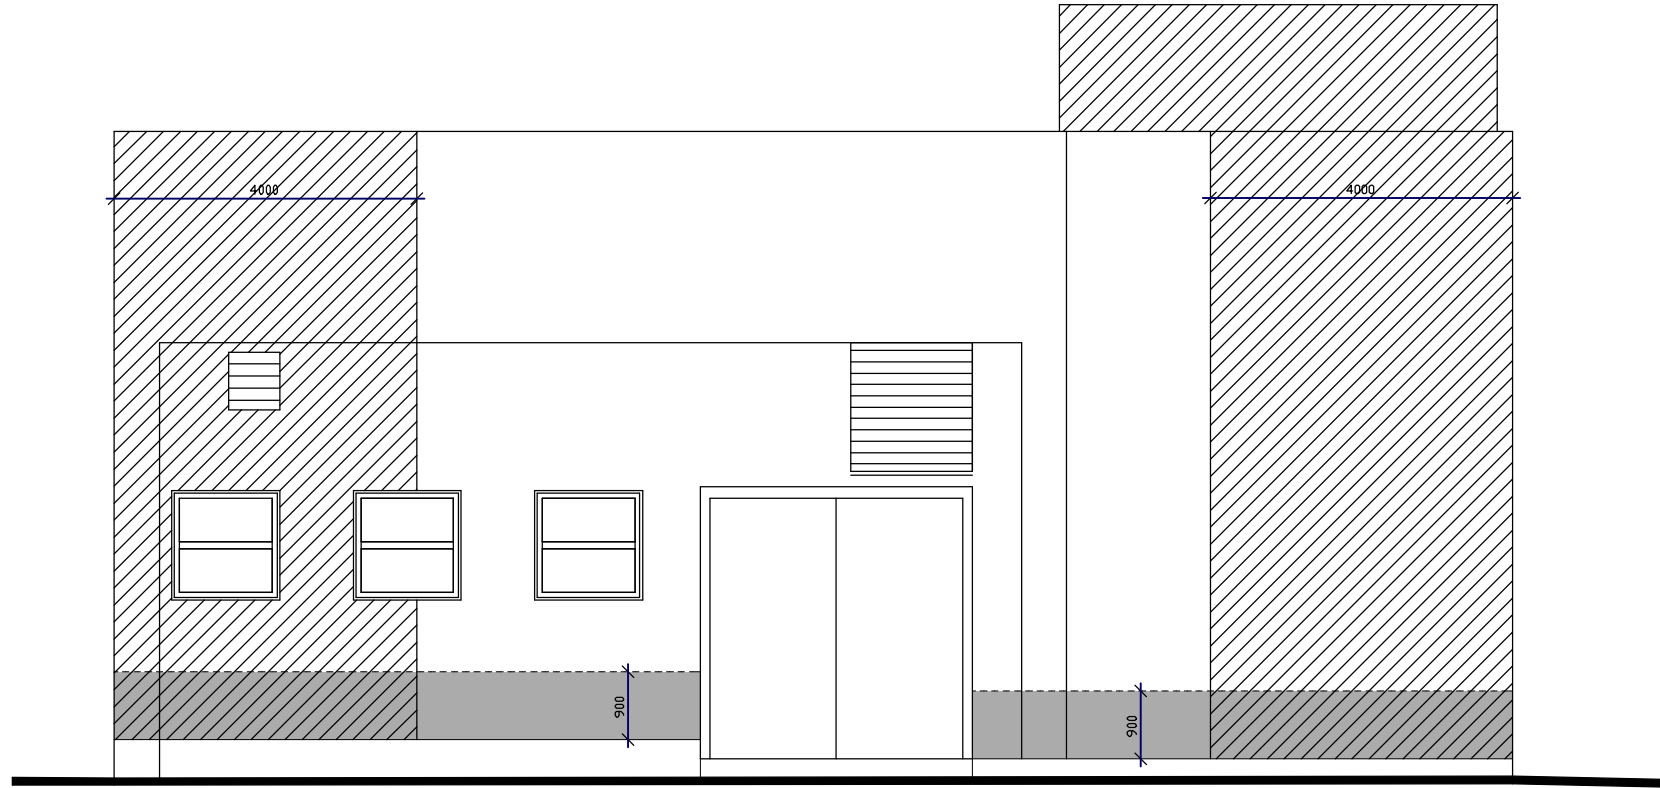

POHLED JIŽNÍ



Ing. Pavel Vacek, PROJEKČNÍ KANCELÁŘ PRO POZEMNÍ STAVBY Vrbová 655, Ústí nad Orlicí, 562 01 IČ:49312570 tel. 465 523 662 e-mail: vacek@cominnet.cz			 projekt-komplet KOMPLET	
VEDOUČÍ PROJEKTU J. KAMENICKÝ		VYPRACOVAL ING. P. VACEK	ZODPOVĚDNÝ PROJEKTANT PROFESE ING. P. VACEK	
			www.projekt-komplet.cz	
INVESTOR MÍSTO STAVBY	TEPVOS spol. s r.o., Ústí nad Orlicí Ústí nad Orlicí		DATUM	duben 2021
STAVBA	Rekonstrukce střešního pláště a zateplení objektu kotelny Mazánkova 75 v Ústí nad Orlicí		STUPEŇ PD	DPS
			MĚŘÍTKO	1 : 100
			Č.ZAKÁZKY	
ČÁST	D 1.1 Architektonické a stavebně technické řešení		ČÍSLO KOPIE	ČÍSLO VÝKRESU
OBSAH	POHLEDY		D 1.1 b) 5	