


ŘEZ A – A” dle ČSN EN 1917

spoj na pryžové elastomerové těsnění, vyrovnávací prstence
na pero a drážku do maltového lože
tl. stěny 120 mm

Tabulka rozměrů			
DN	b	c	d
150	105	45	400
200	130	70	450
250	155	95	500
300	180	120	550
400	230	170	650
500	280	220	750
600	330	270	850



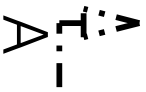


ŘEZ B – B”



Legenda :

- 1... litinový poklop pro vstupní šachty kruhový s betonovou výplní – D400/B125
- 2... betonový vyrovnávací prstenec 625 /(40,60,80,100) beton C 40/50 XA1
- 3... betonový kónus 1000 /625 x 600 beton C 40/50 XA1
- 4... betonová skruž 1000 /250 /120 beton C 40/50 XA1
- 5... betonová skruž 1000 /500 /120 beton C 40/50 XA1
- 6... betonová skruž 1000 /1000 /120 beton C 40/50 XA1
- 7... litinová stupadla s PE potahem
- 8... podkladní beton C 12/15 v komunikaci
- 9... vyspravení a zatření cementovou maltou
- 10... 2x ochranný nátěr izolační hmotou
- 11... žlábek (š = DN stoky, h = 13 .. 23 DN stoky), s kameninovou výstelkou, nástupnice betonová viz skladba šachet

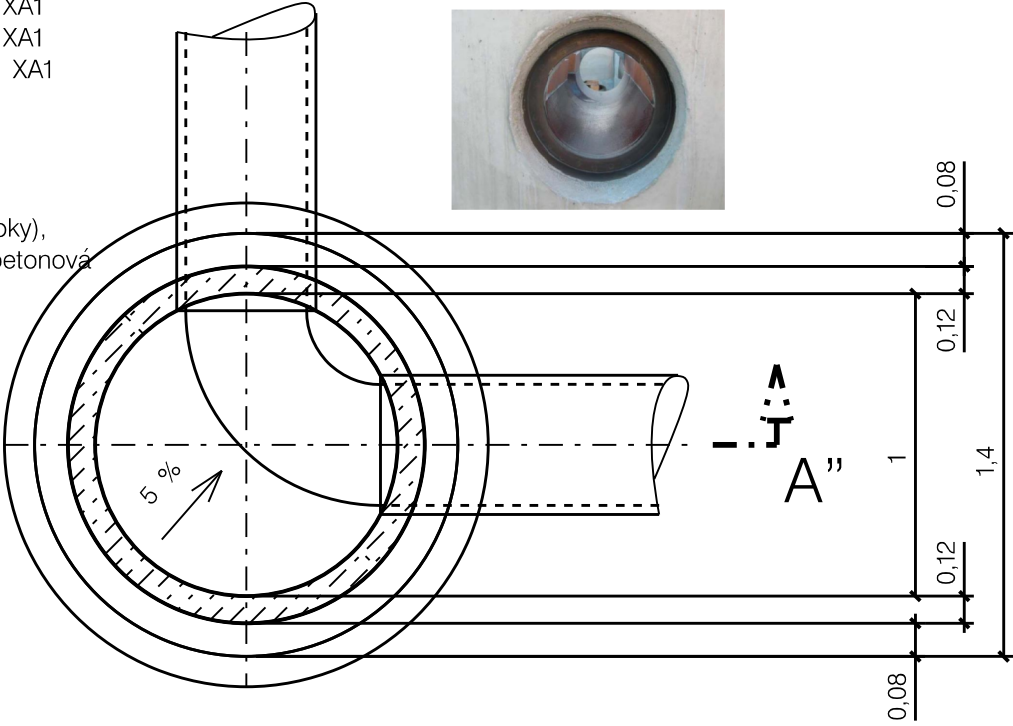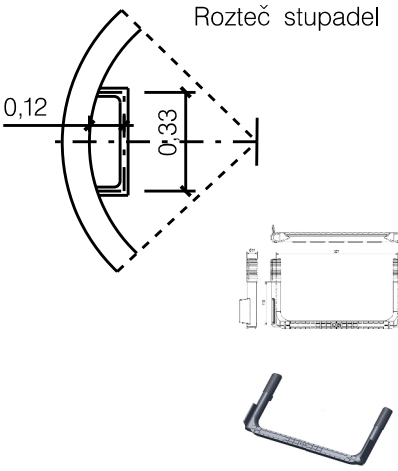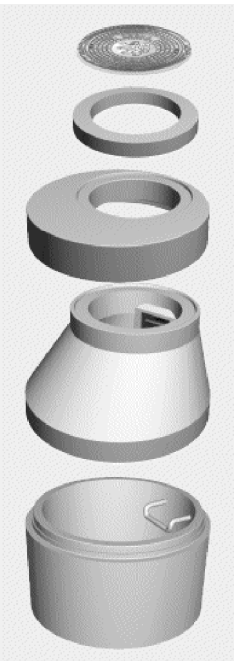

POZN.:
Výpis a skladba kanalizačních šachet viz samostatná příloha.

Postup montáže :

- před montáží musí být každý dílec pečlivě prohlédnut a veškeré poškozené dílce musí být bezpodmínečně vyřazeny;
- dno šachty se usadí na dno upravené výkopové rýhy;
- na dířky šachtových dílců se nasadí elastomerové těsnicí profily a řádně se namažou kluzným prostředkem nejlépe neředěným mazlavým mýdlem;
- šachetní dílce opatřené DEHA úchyty se pomocí kulových spojek zavěsí na dvojhák jeřábu, který zajistí jejich svislou i vodorovnou polohu při montáži a spodní část dílce;
- hrdlo se taktéž natře kluzným prostředkem;
- horní dílce se vystředí se spodním dílcem (důležité je správné natočení stupaček) a dílce dosednou vlastní vahou a spoj se tímto uzavře;
- vnitřní spára mezi jednotlivými dílci se může pohybovat v rozmezí 5–10 mm, aby byla zajištěna vodotěsnost komínu šachty;
- kanalizační šachty, včetně šachtových den jsou opatřeny stupadly ocelovými s PE povlakem.

ŠACHTOVÁ DNA BUDOU Z PREFABRIKOVANÝCH DÍLŮ Z BETONU C 40/50 XF4 XA1 JAKO JEDNOLITÉ PRVKY, POUZE VE VYJÍMEČNÝCH PŘÍPADECH PO ODSOHLASENÍ BUDOU MONOLITICKÁ. PROSTUPY BUDOU PROVEDENY VODOTĚSNÉ. PĚNOVÝ SPOJ STAVEBNÍCH DÍLCŮ SE PRO JEJICH SPOJOVÁNÍ NEDOPORUČUJE, PROTOŽE NEZABEZPEČUJE DOKONALOU VODOTĚSNOST A TUDÍŽ NESPLŇUJE POŽADAVKY ČSN EN 1917 !!!!

Odp. projektant:	Ing. M. Popelář	Projektant:	Ing. M. Popelářová	M Projekt CZ s.r.o. 17. listopadu 1020 562 01 Ústí nad Orlicí
Kraj:	Pardubický	CAD:	MicroStation	
pMěÚ:	Ústí nad Orlicí	MěÚ:	Ústí nad Orlicí	Formát: 2 /A4
Investor:	TEPVOS, spol. s r.o., Královéhradecká 1566, 562 01 Ústí nad Orlicí			Datum: 02 /22
Akce:	ÚSTÍ NAD ORLICÍ – REKONSTRUKCE KANALIZACE V ULICI VRBENSKÉHO K.Ú. ÚSTÍ NAD ORLICÍ			Stupeň: DSSP
				Měřítko: 1:25
				Číslo. zak.: 21_1077
Obsah:	Vstupní kanalizační šachta – lomová			Číslo: D.4.2