



SITUAČNÍ VÝKRES - ZÁJMOVÉ ÚZEMÍ

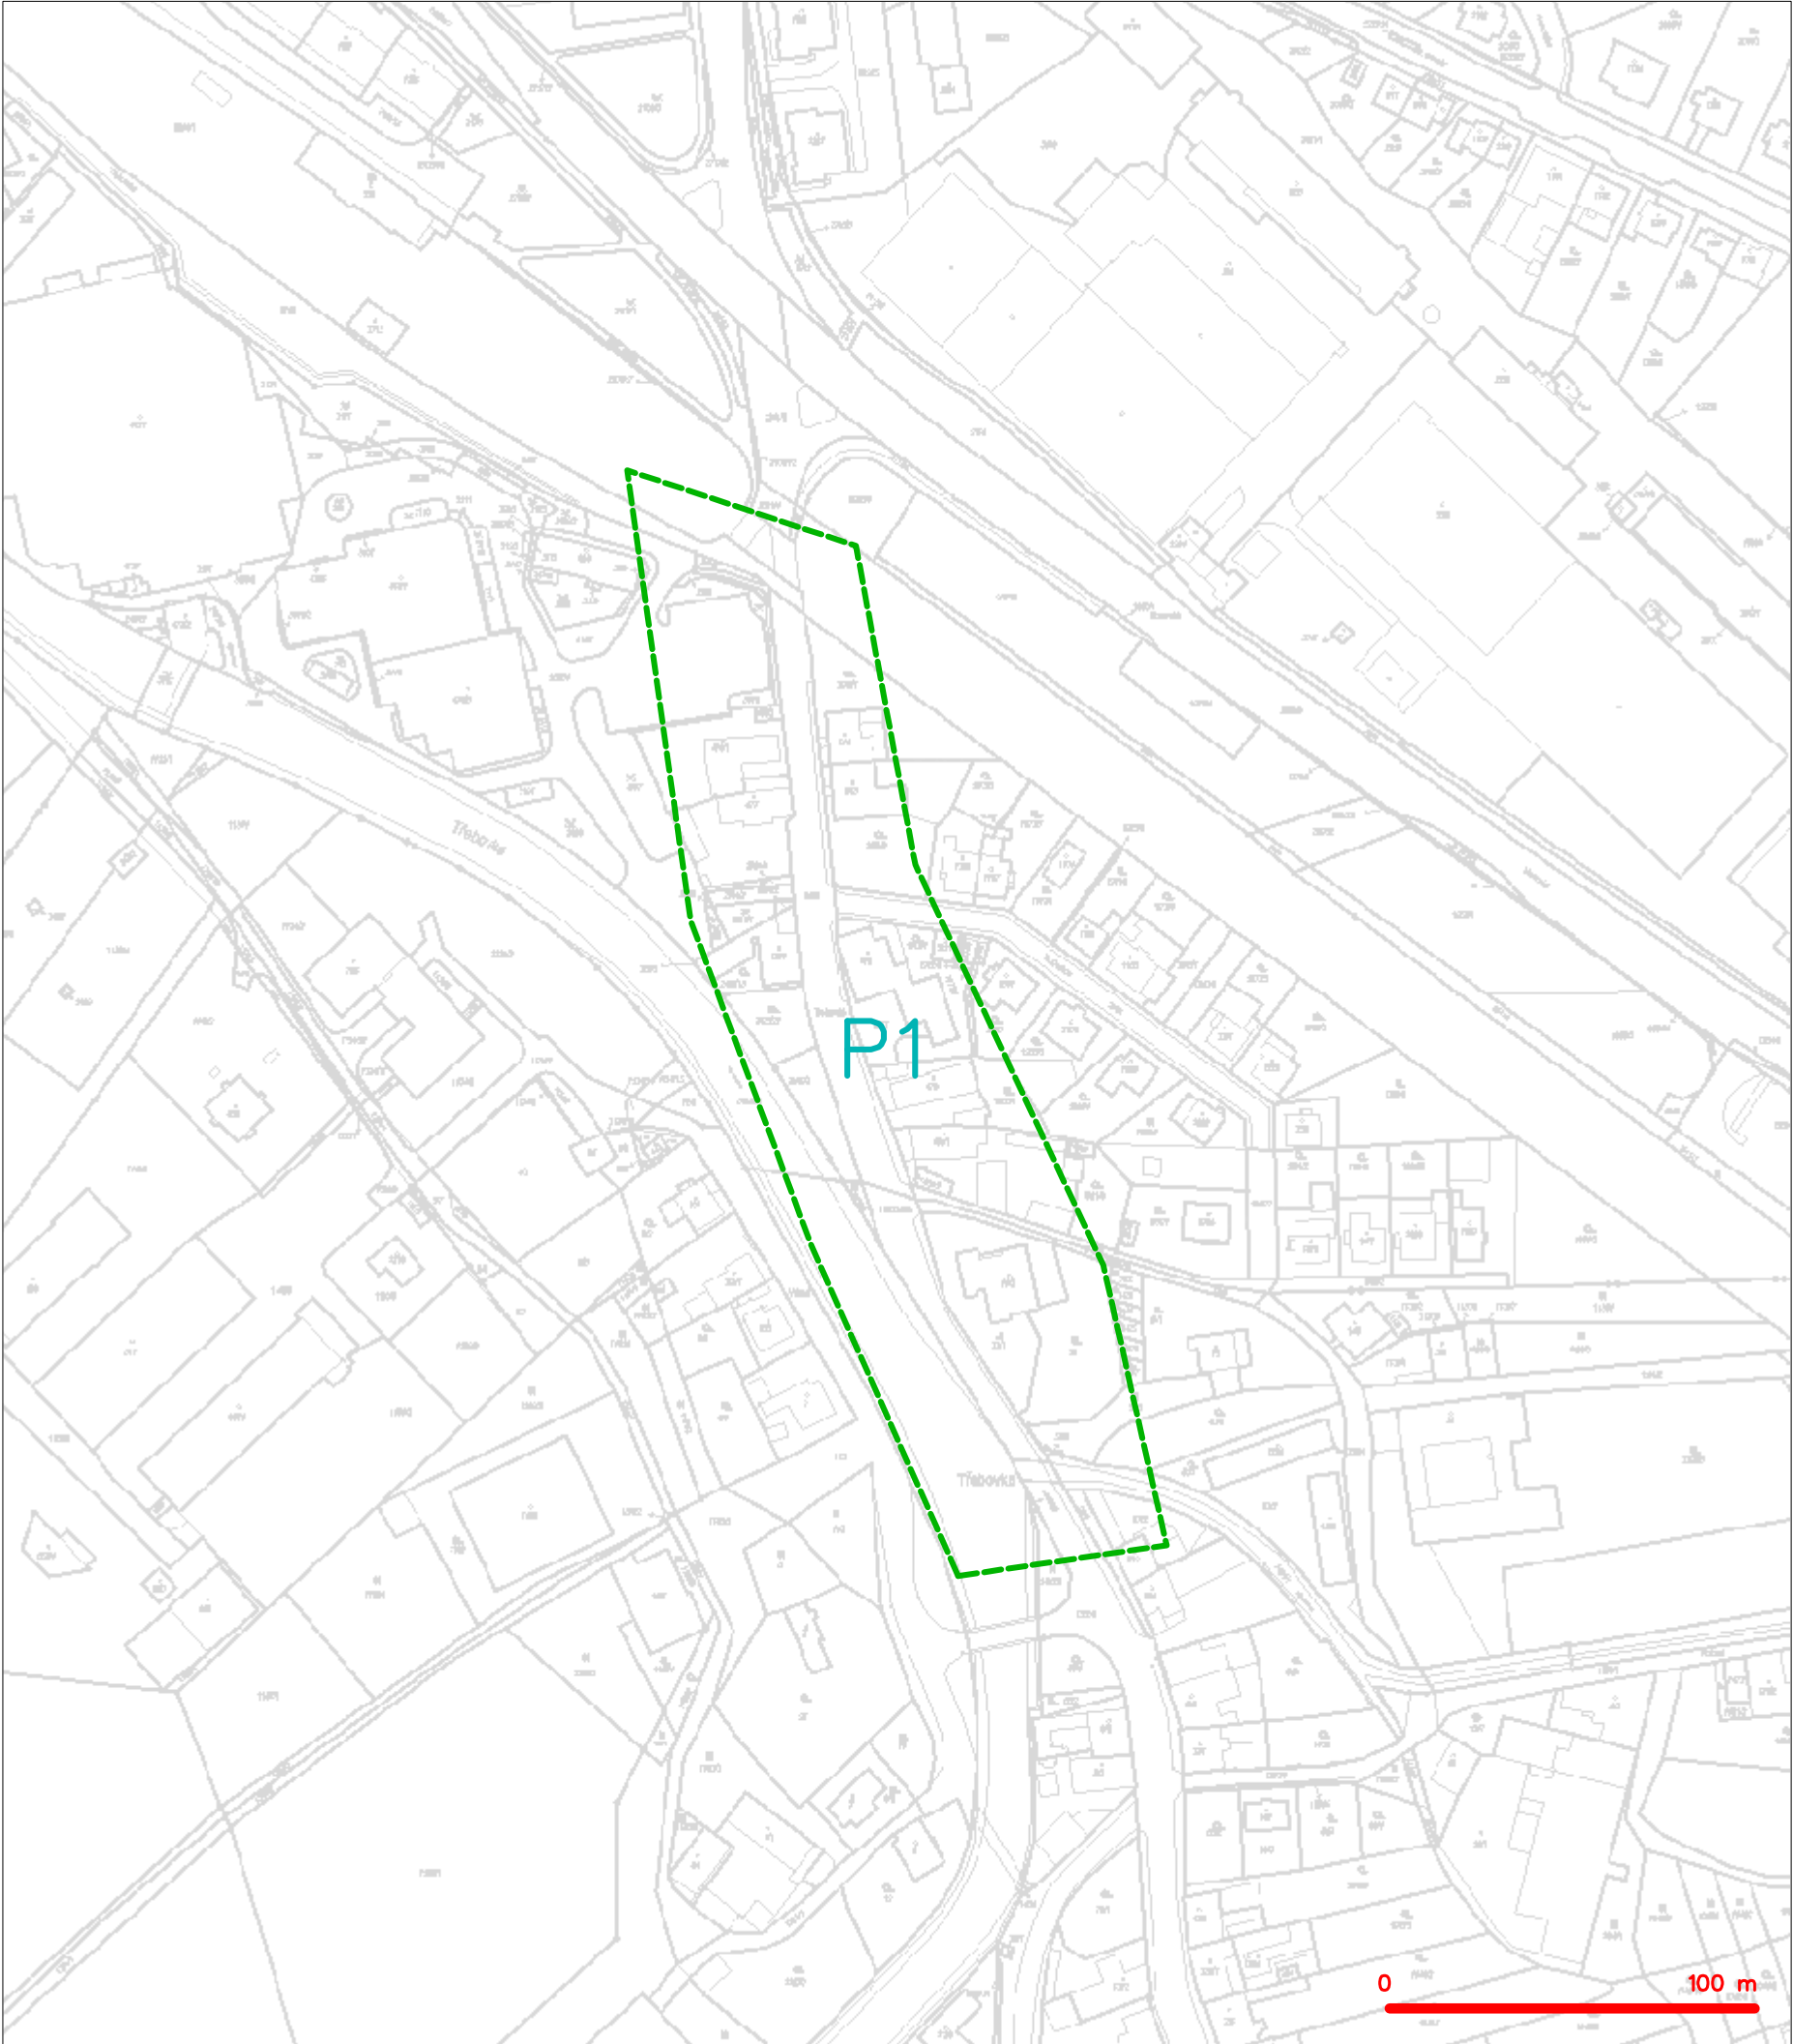

LEGENDA  
----- hranice zájmového území k vyjádření


  
CETIN a.s.  
Českomoravská 2510/19, Libeň  
190 00 Praha 9  
DIČ: CZ04084063  
102

SITUAČNÍ VÝKRES - POLYGON 1

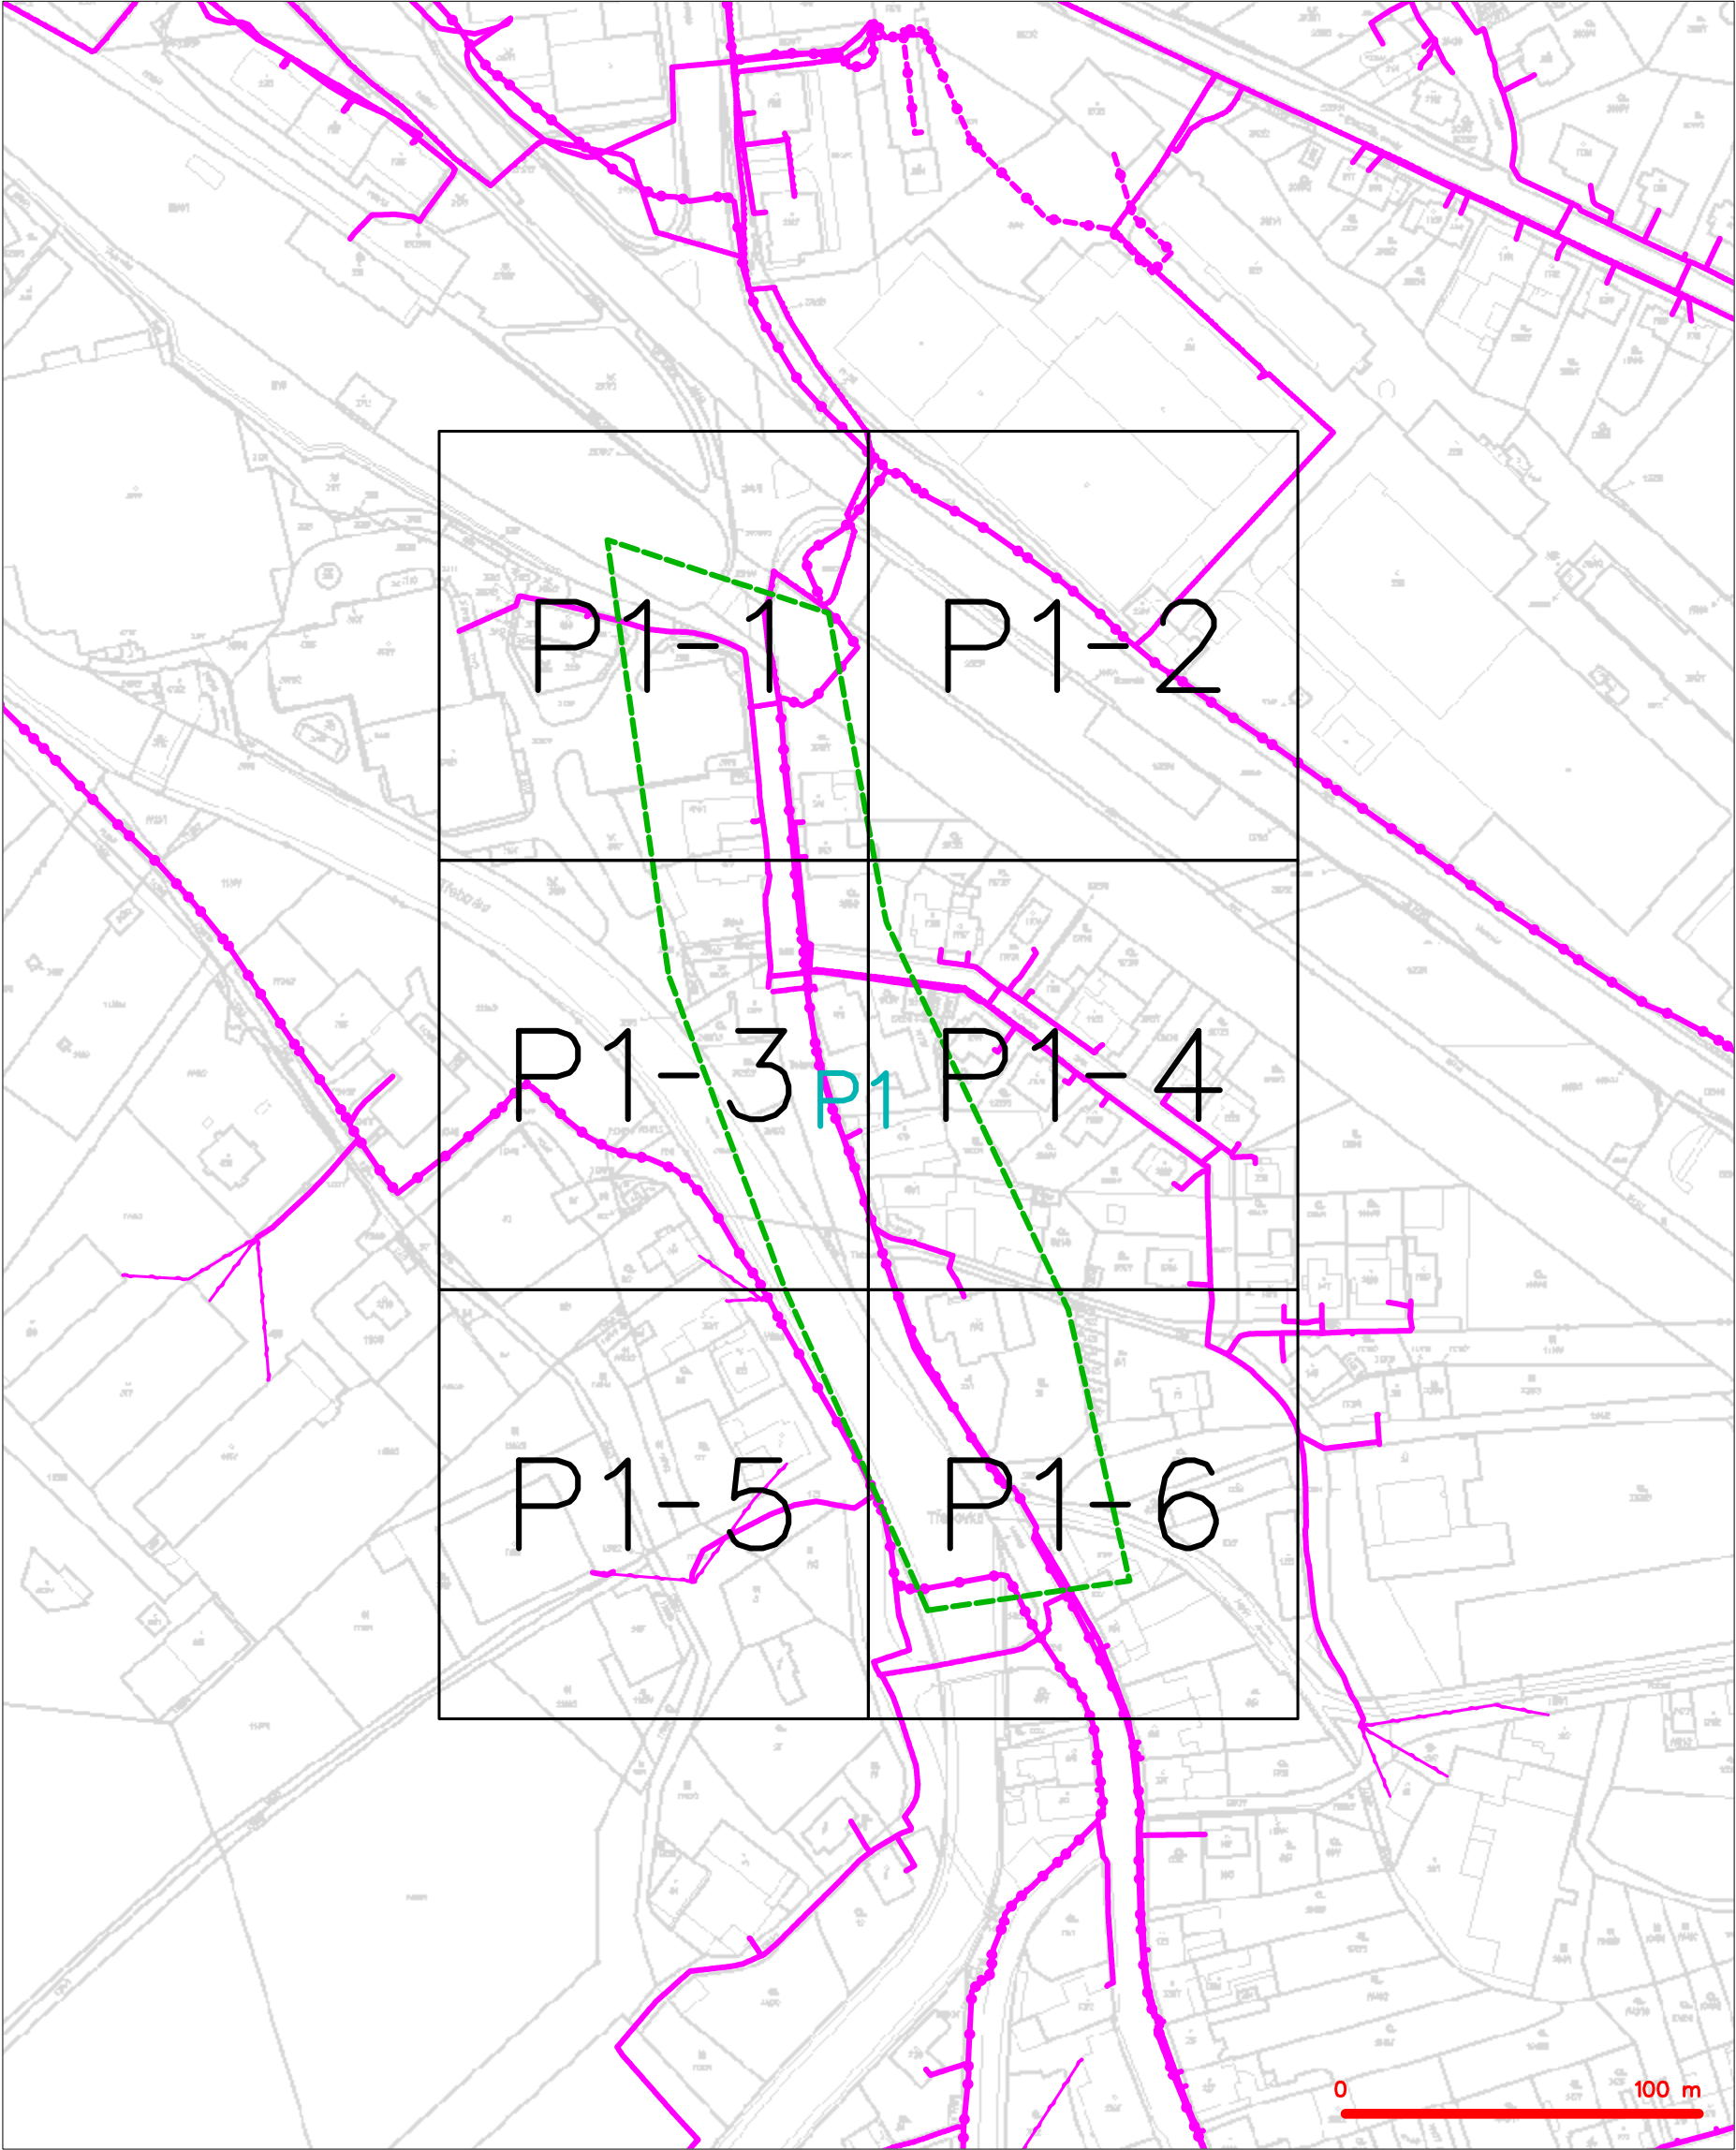

LEGENDA	
	hranice zájmového území k vyjádření
	NV přípojka, území s NV přípojkou CETIN
	zaměřený průběh metalického kabelu
	zaměřený průběh optického kabelu, HDPE trubky nebo souběh optického a metalického kabelu
	nezaměřený průběh metalického kabelu
	nadzemní síť cizí
	nezaměřený průběh optického kabelu, HDPE trubky nebo souběh optického a metalického kabelu
	radiové síť, ochranné pásmo radiové sítě
	nadzemní síť
	neprovazované síť
	podzemní síť cizí
	síť s NV
	kojektor, kabelovod


SITUAČNÍ VÝKRES - POLYGON 1, list kladu P1-1

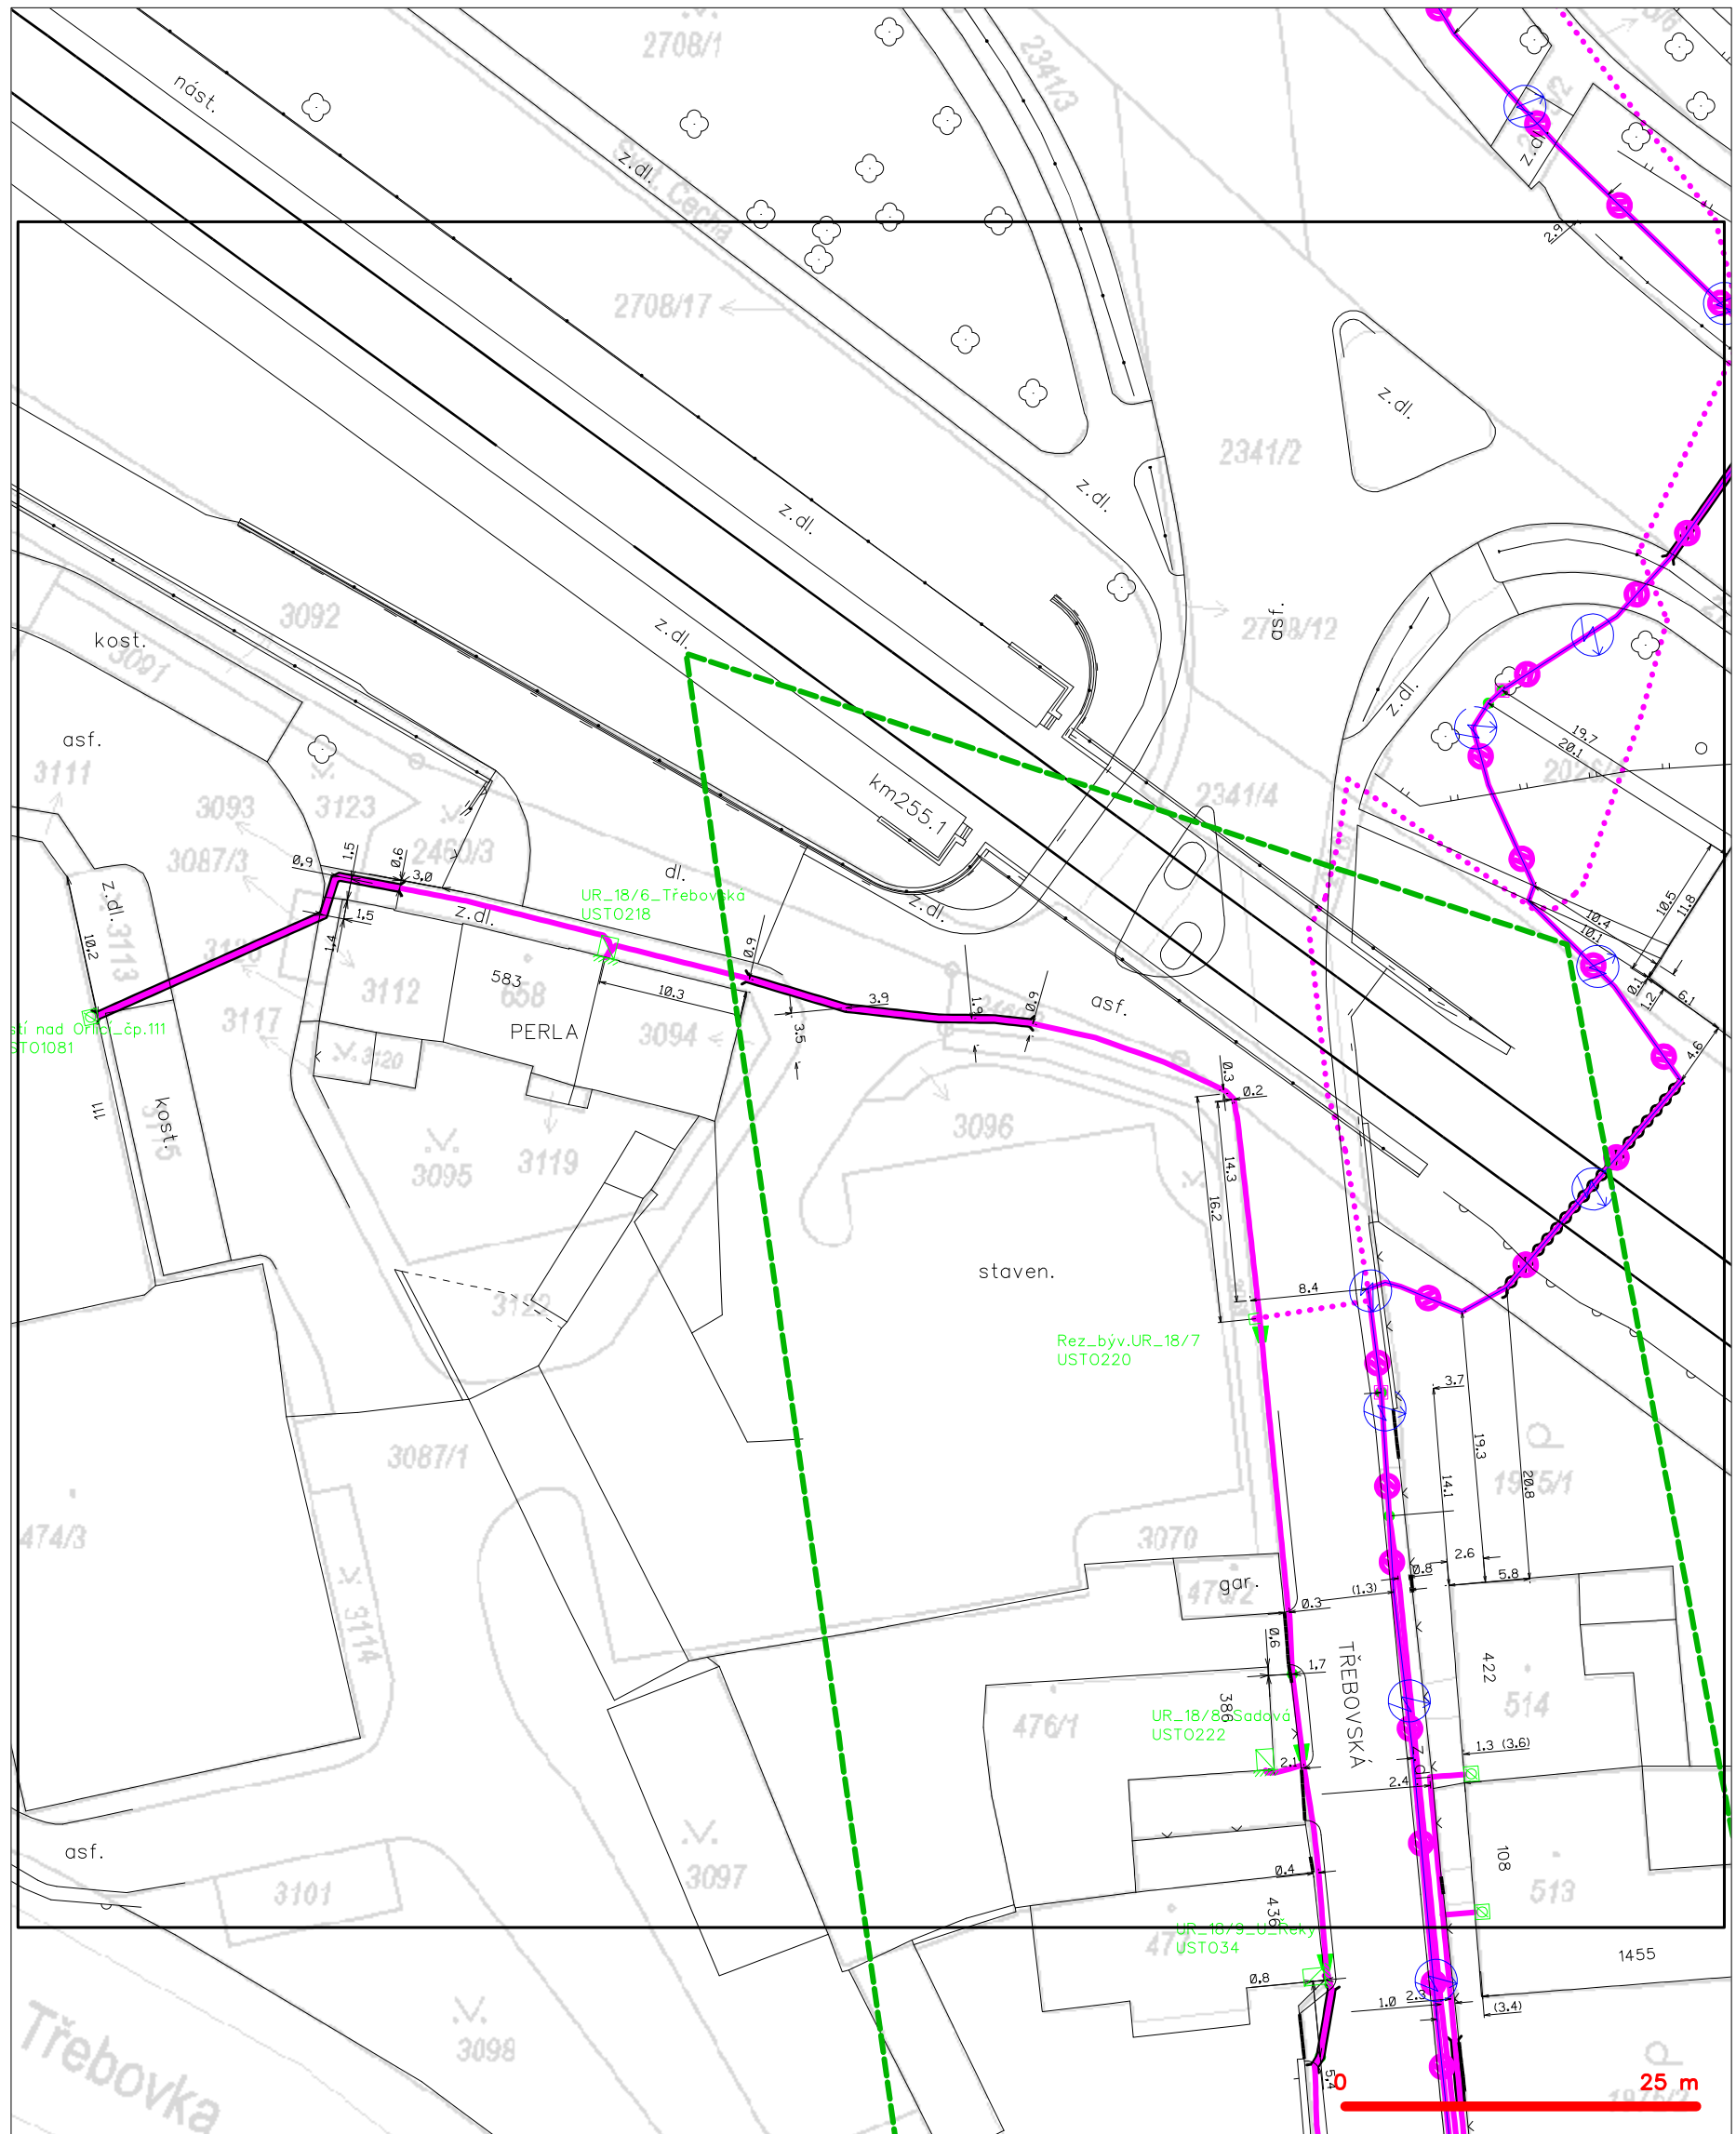

## LEGENDA

- |   |   |   |   |
|---|---|---|---|
|  | hranice zájmového území k vyjádření           |  | nezaměření průběh optického kabelu, HDPE trubky |
|  | NN přípojka, území s NN přípojkou CETIN       |  | nebo souběh optického a metalického kabelu      |
|  | zaměření průběh metalického kabelu            |  | radiové síť, ochranné pásmo radiové sítě        |
|  | zaměření průběh optického kabelu, HDPE trubky |  | podzemní sítě                                   |
|  | nebo souběh optického a metalického kabelu    |  | nepodvazované sítě                              |
|  | nezaměření průběh metalického kabelu          |  | podzemní síť cizí                               |
|  | podzemní síť cizí                             |  | sítě s NN                                       |

SITUAČNÍ VÝKRES - POLYGON 1, list kladu P1-2

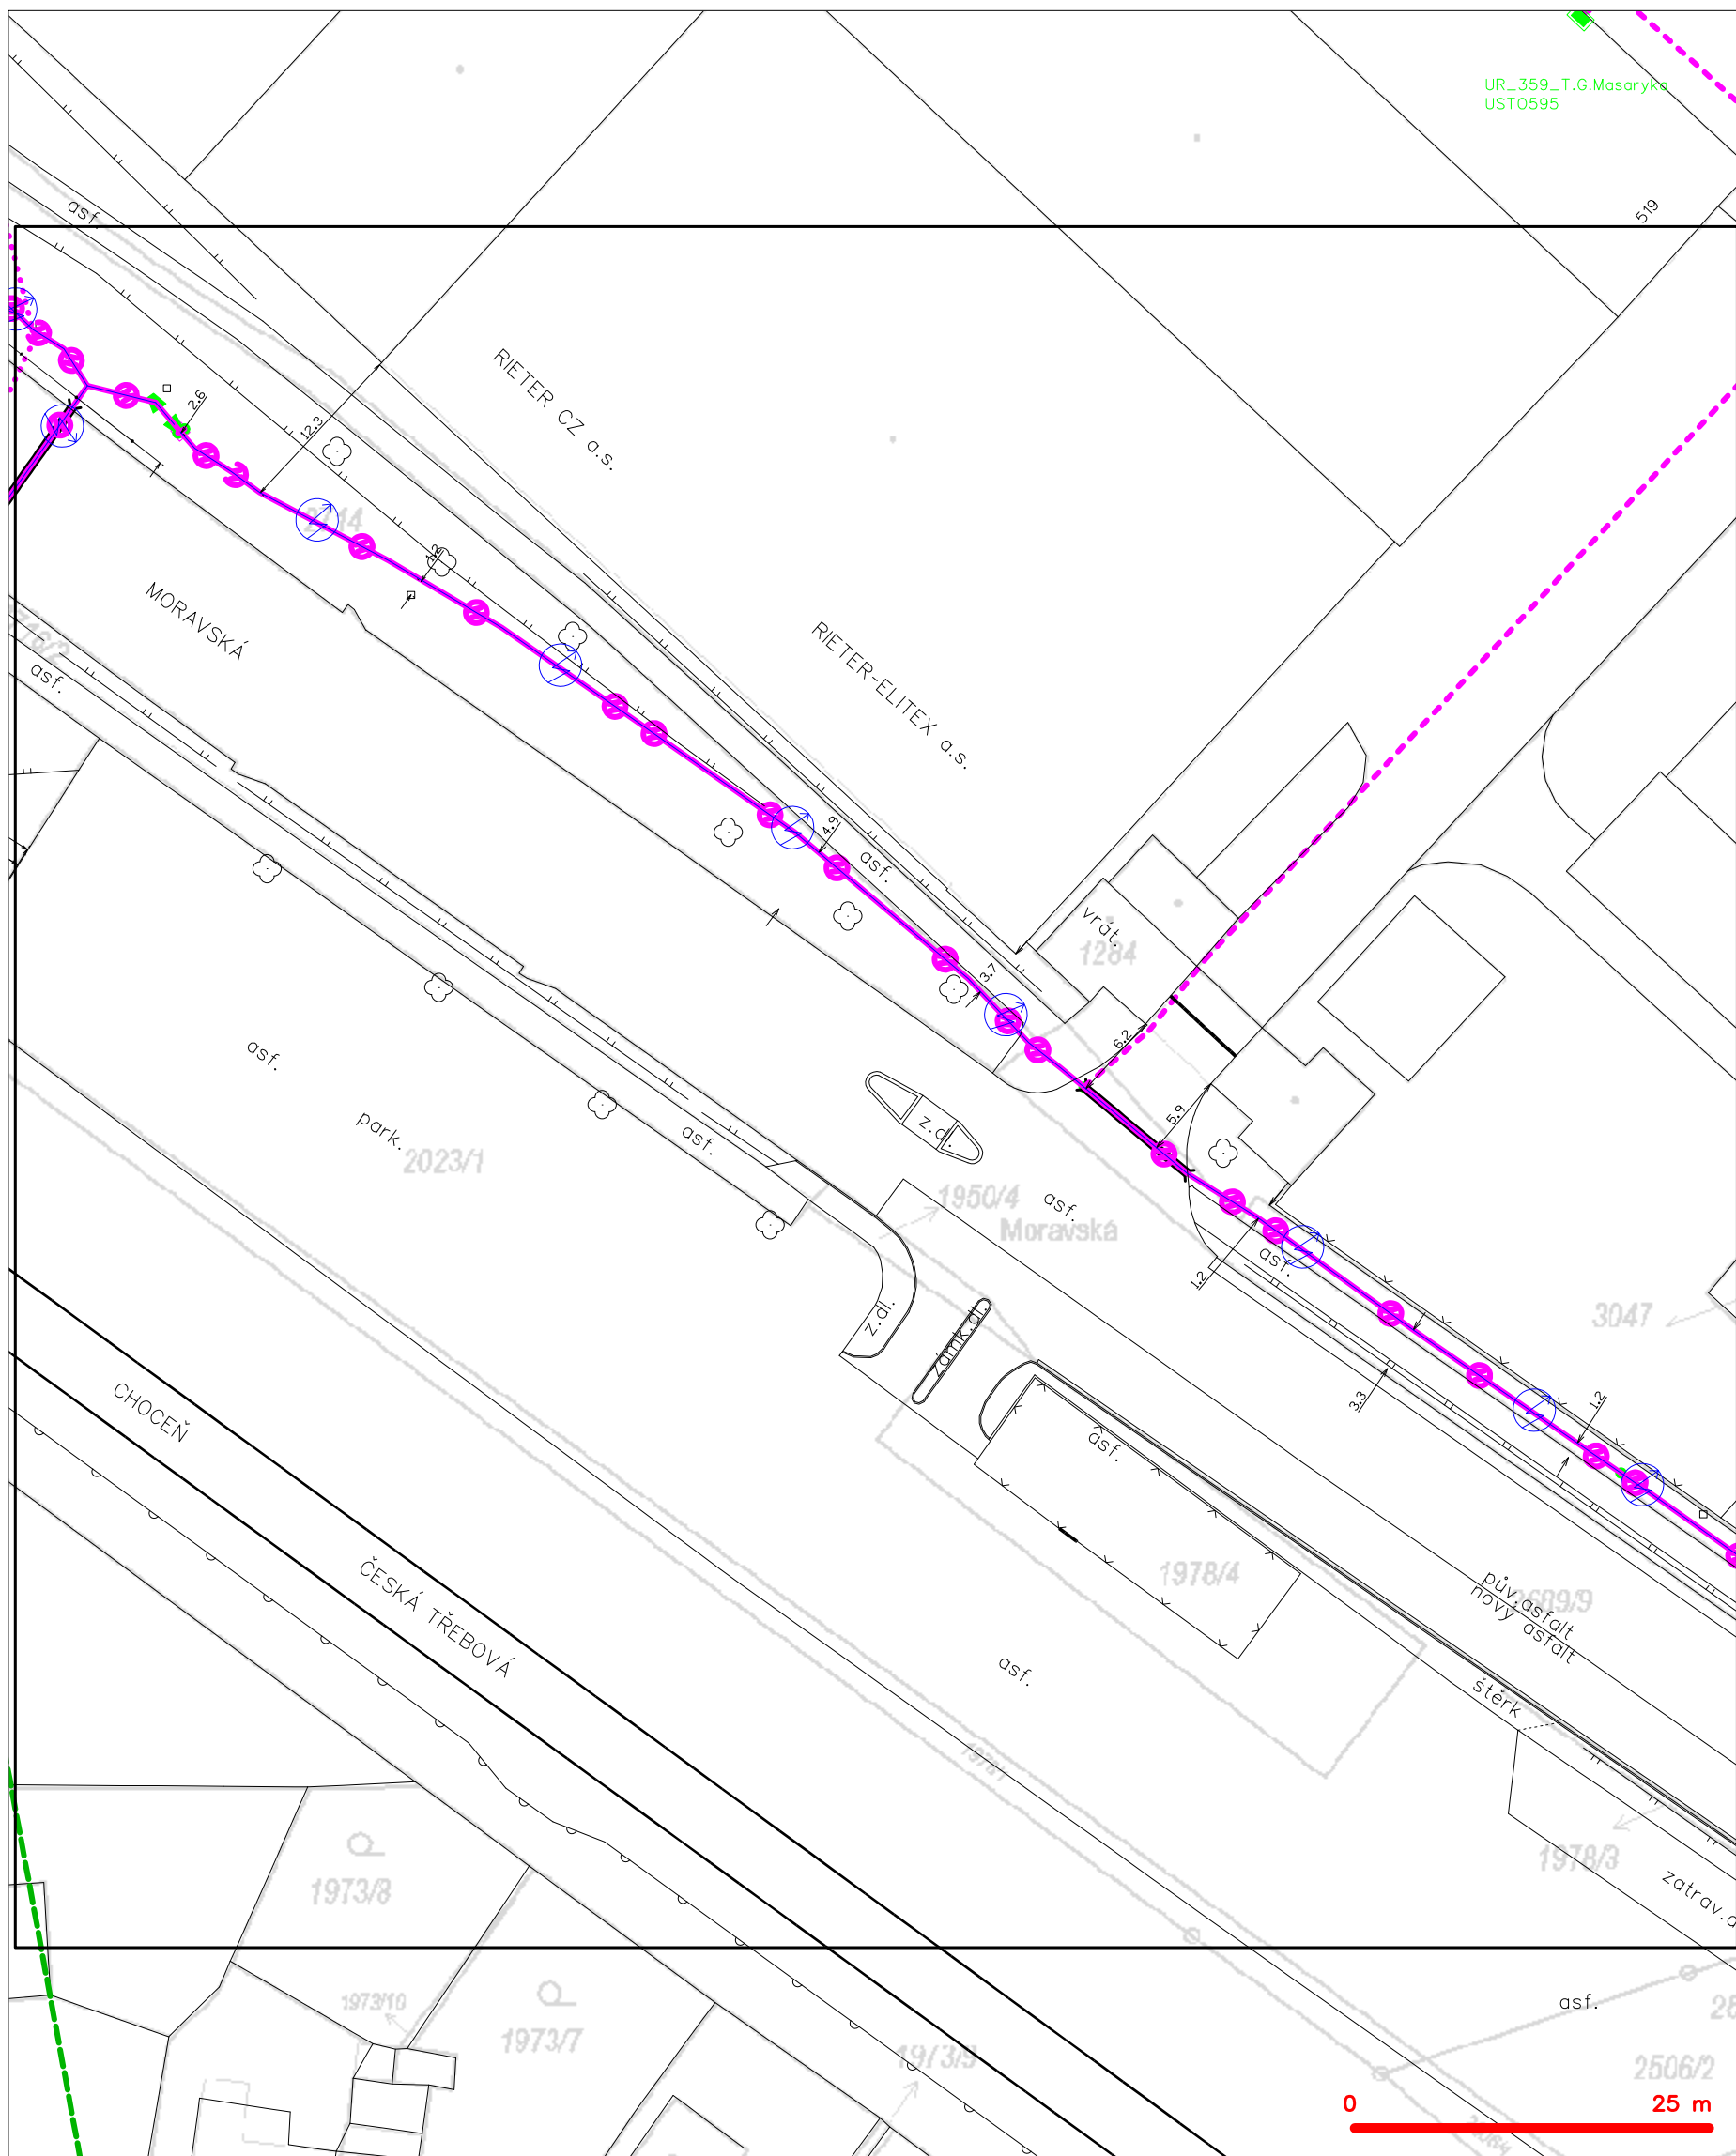


**LEGENDA**

	hranice zájmového území k vyjádření		nezaměřený průběh optického kabelu, HDPE trubky nebo souběh optického a metalického kabelu
	NN přípojka, území s NN přípojkou CETIN		radiové síť, ochranné pásmo radiové sítě
	zaměřený průběh metalického kabelu		nadzemní síť
	zaměřený průběh optického kabelu, HDPE trubky nebo souběh optického a metalického kabelu		neprovozané síť
	nezaměřený průběh metalického kabelu		podzemní síť cizí
	nadzemní síť cizí		sítě s NN
			kolektor, kabelovod




SITUAČNÍ VÝKRES - POLYGON 1, list kladu P1-3

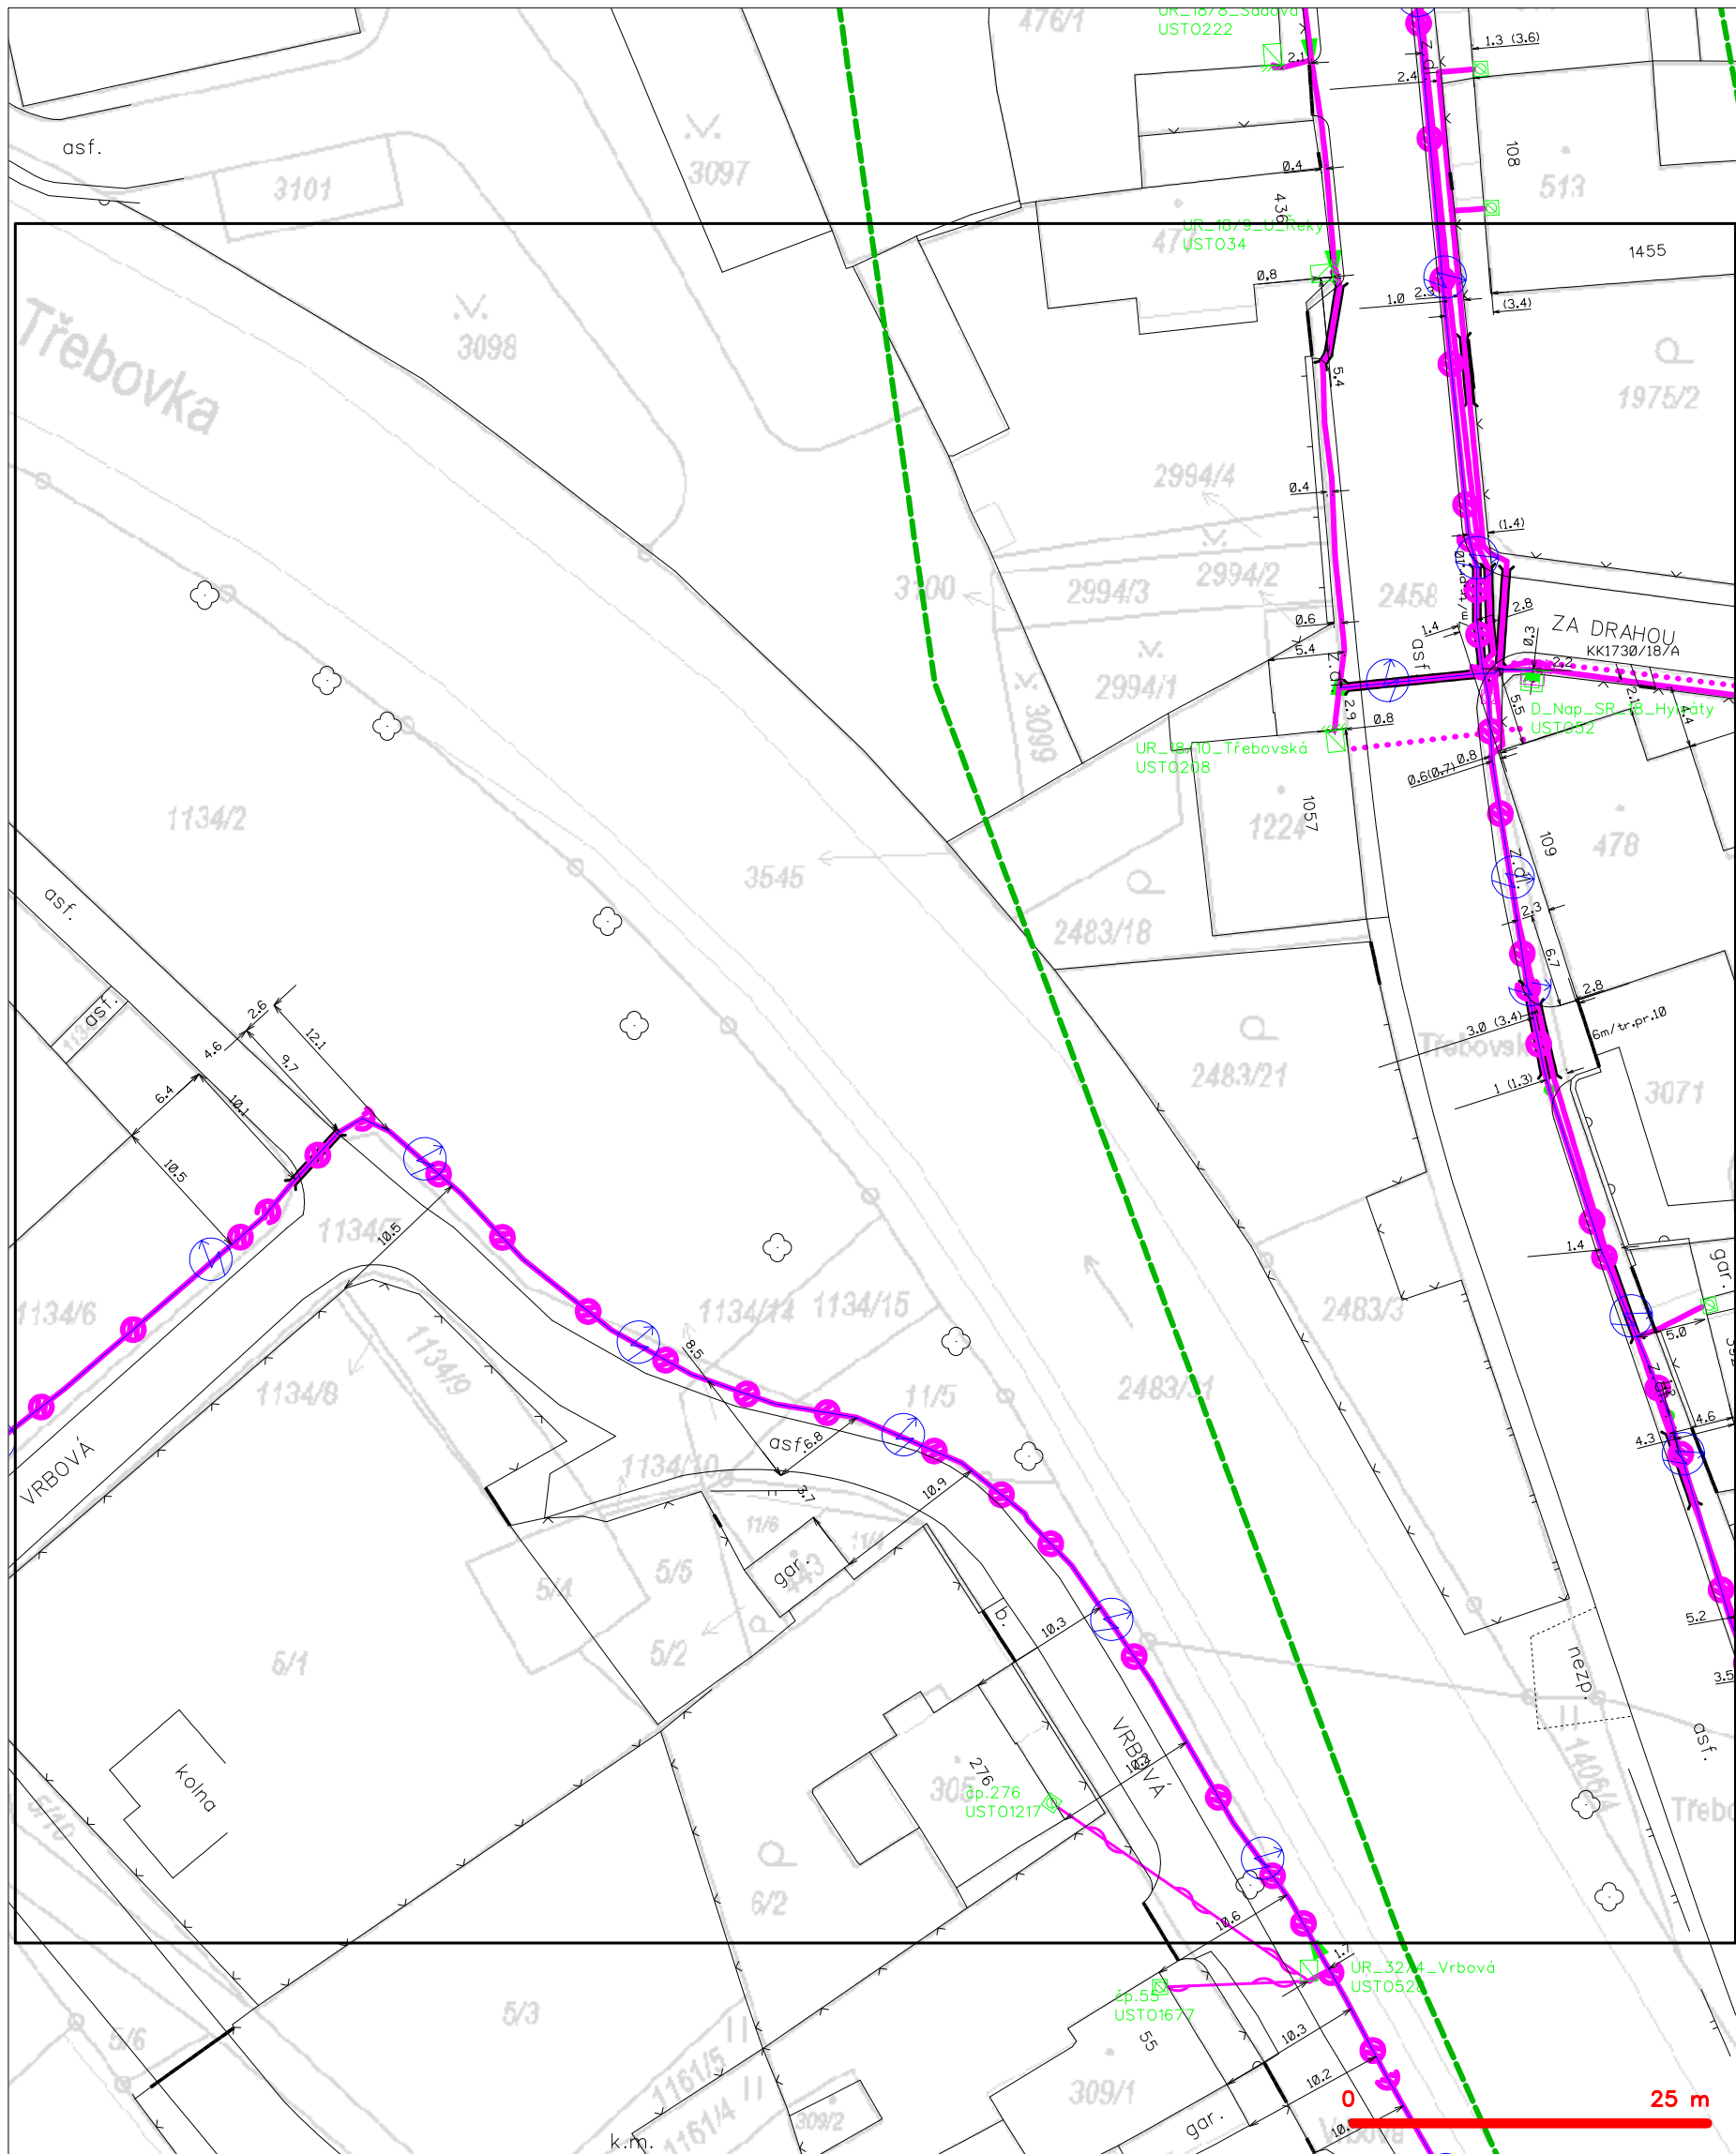

LEGENDA

- |   |   |
|---|---|
| --- hranice zájmového území k vyjádření           | --- nezaměřený průběh optického kabelu, HDPE trubky |
| --- NV přípojka, území s NV přípojkou CETIN       | --- nebo souběh optického a metalického kabelu      |
| --- zaměřený průběh metalického kabelu            | --- radiové sítě, ochranné pásmo radiové sítě       |
| --- zaměřený průběh optického kabelu, HDPE trubky | --- nadzemní sítě                                   |
| --- nebo souběh optického a metalického kabelu    | --- neprovozované sítě                              |
| --- nezaměřený průběh metalického kabelu          | --- podzemní sítě cizí                              |
| --- nadzemní sítě cizí                            | --- sítě s NV                                       |
|   | --- kolektor, kabelovod                             |


# SITUAČNÍ VÝKRES - POLYGON 1, list kladu P1-4

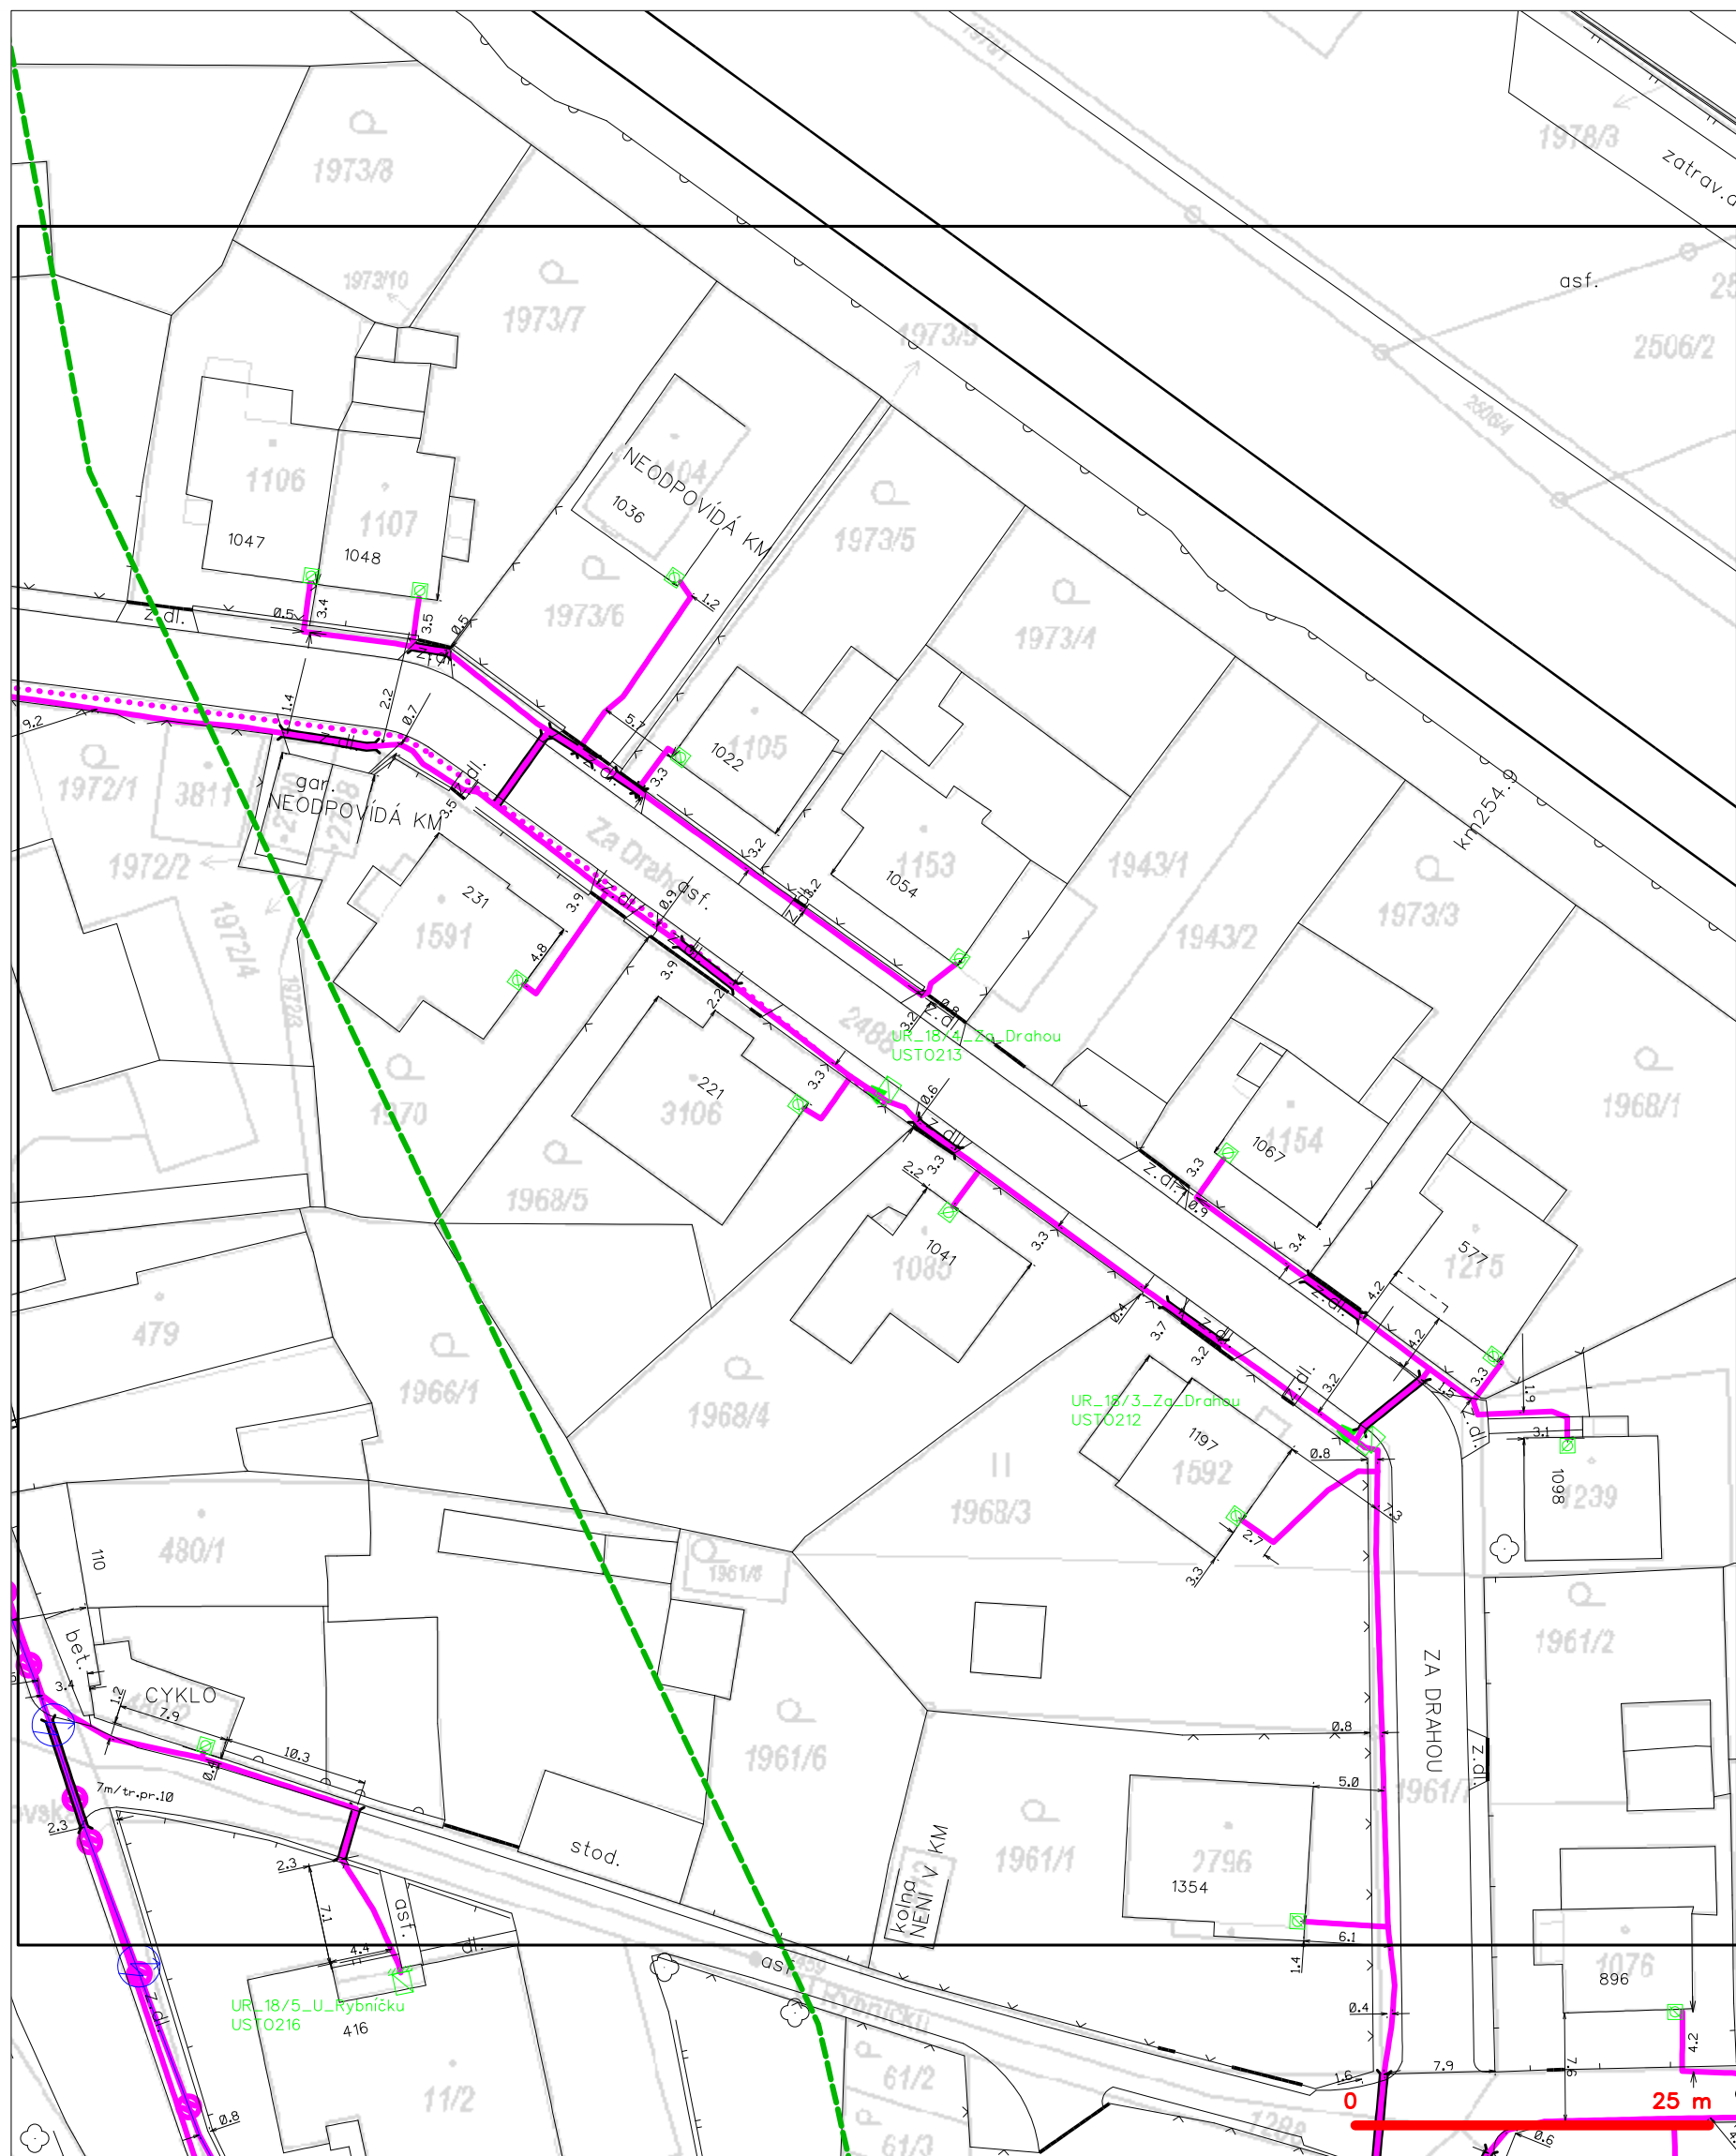

## LEGENDA

- |  |   |
|--|---|
| <ul style="list-style-type: none"> <li>----- hranice zájmového území k vyjádření</li> <li>----- NV přípojka, území s NV přípojkou CETIN</li> <li>----- zaměřený průběh metalického kabelu</li> <li>----- zaměřený průběh optického kabelu, HDPE trubky</li> <li>----- nezaměřený průběh optického a metalického kabelu</li> <li>----- nezaměřený průběh metalického kabelu</li> <li>----- nadzemní síť cizí</li> </ul> | <ul style="list-style-type: none"> <li>----- nezaměřený průběh optického kabelu, HDPE trubky</li> <li>----- nebo souběh optického a metalického kabelu</li> <li>----- radiové sítě, ochranné pásmo radiové sítě</li> <li>----- nadzemní síť</li> <li>----- neprovozované sítě</li> <li>----- podzemní síť cizí</li> <li>----- síť s NV</li> </ul> |
|--|---|
- kolektor, kabelovod

SITUAČNÍ VÝKRES - POLYGON 1, list kladu P1-5

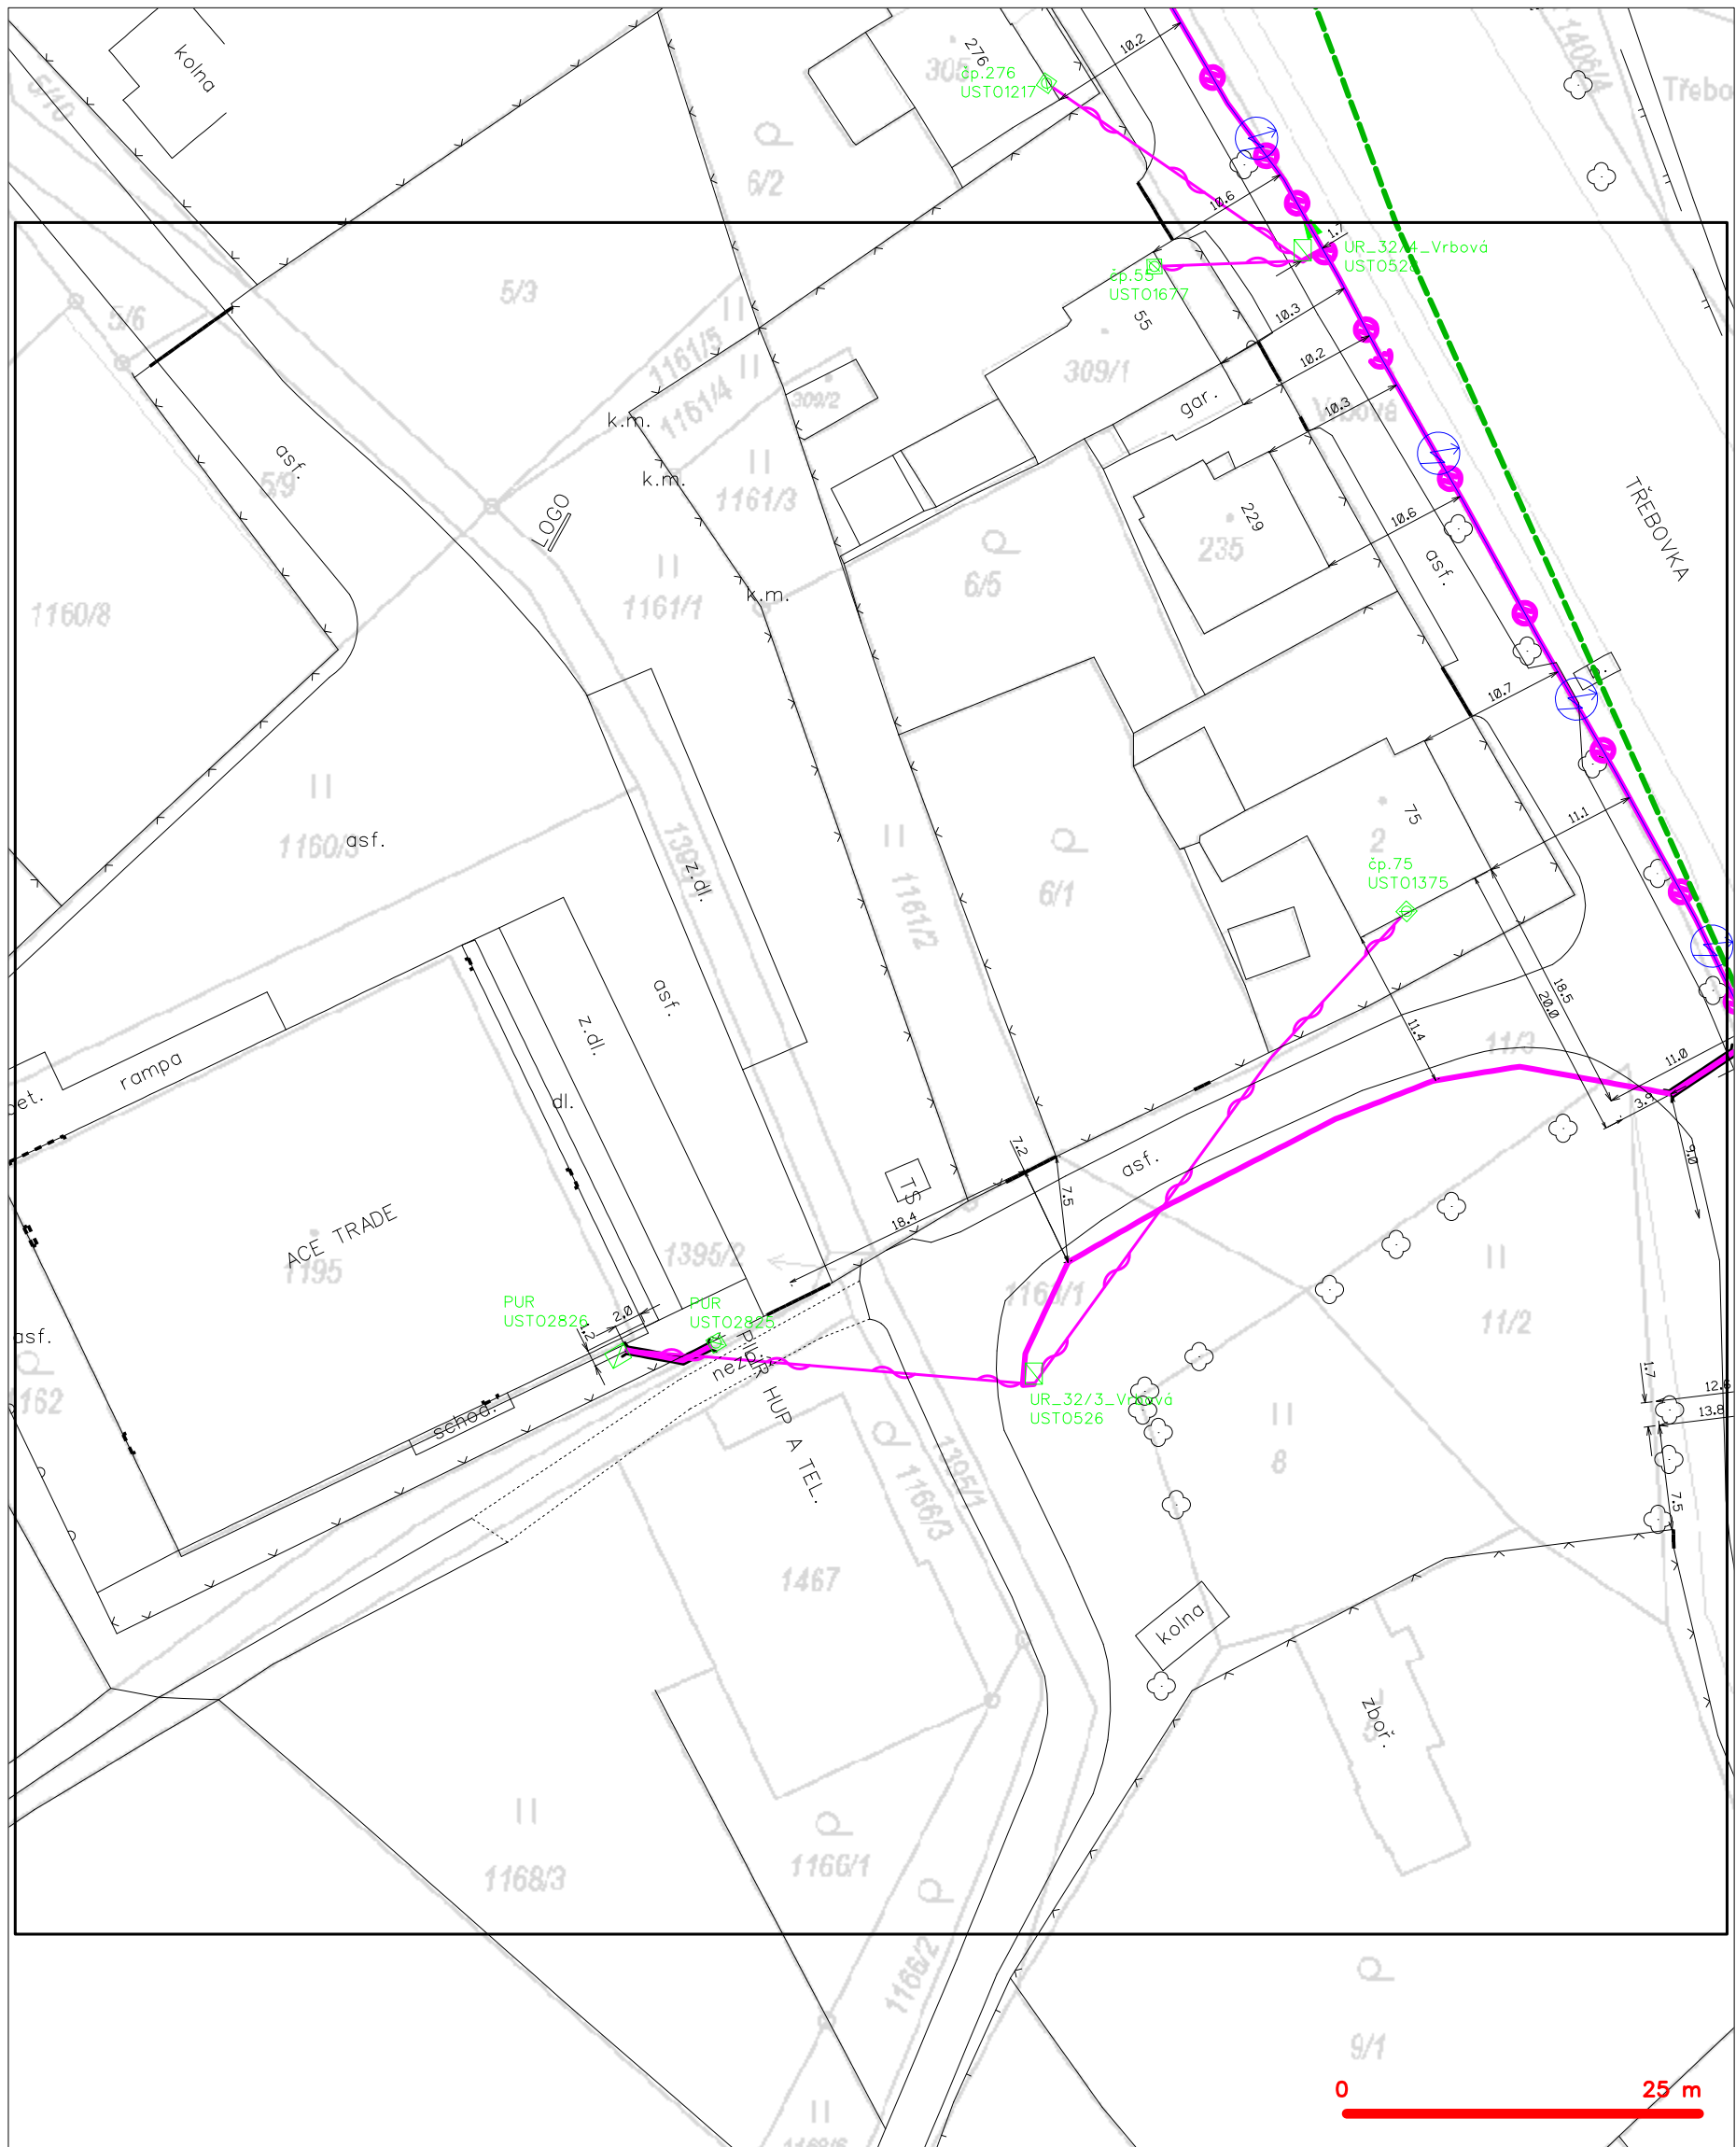


LEGENDA

- |   |   |   |   |
|---|---|---|---|
| — | hranice zájmového území k vyjádření           | — | nezaměřený průběh optického kabelu, HDPE trubky |
| — | NV přípojka, území s NV přípojkou CETIN       | — | nebo souběh optického a metalického kabelu      |
| — | zaměřený průběh metalického kabelu            | — | radiové sítě, ochranné pásmo radiové sítě       |
| — | zaměřený průběh optického kabelu, HDPE trubky | — | nadzemní sítě                                   |
| — | nebo souběh optického a metalického kabelu    | — | neprovozované sítě                              |
| — | nezaměřený průběh metalického kabelu          | — | podzemní sítě cizí                              |
| — | nadzemní sítě cizí                            | — | sítě s NV                                       |
- kolektor, kabelovod



# SITUAČNÍ VÝKRES - POLYGON 1, list kladu P1-6

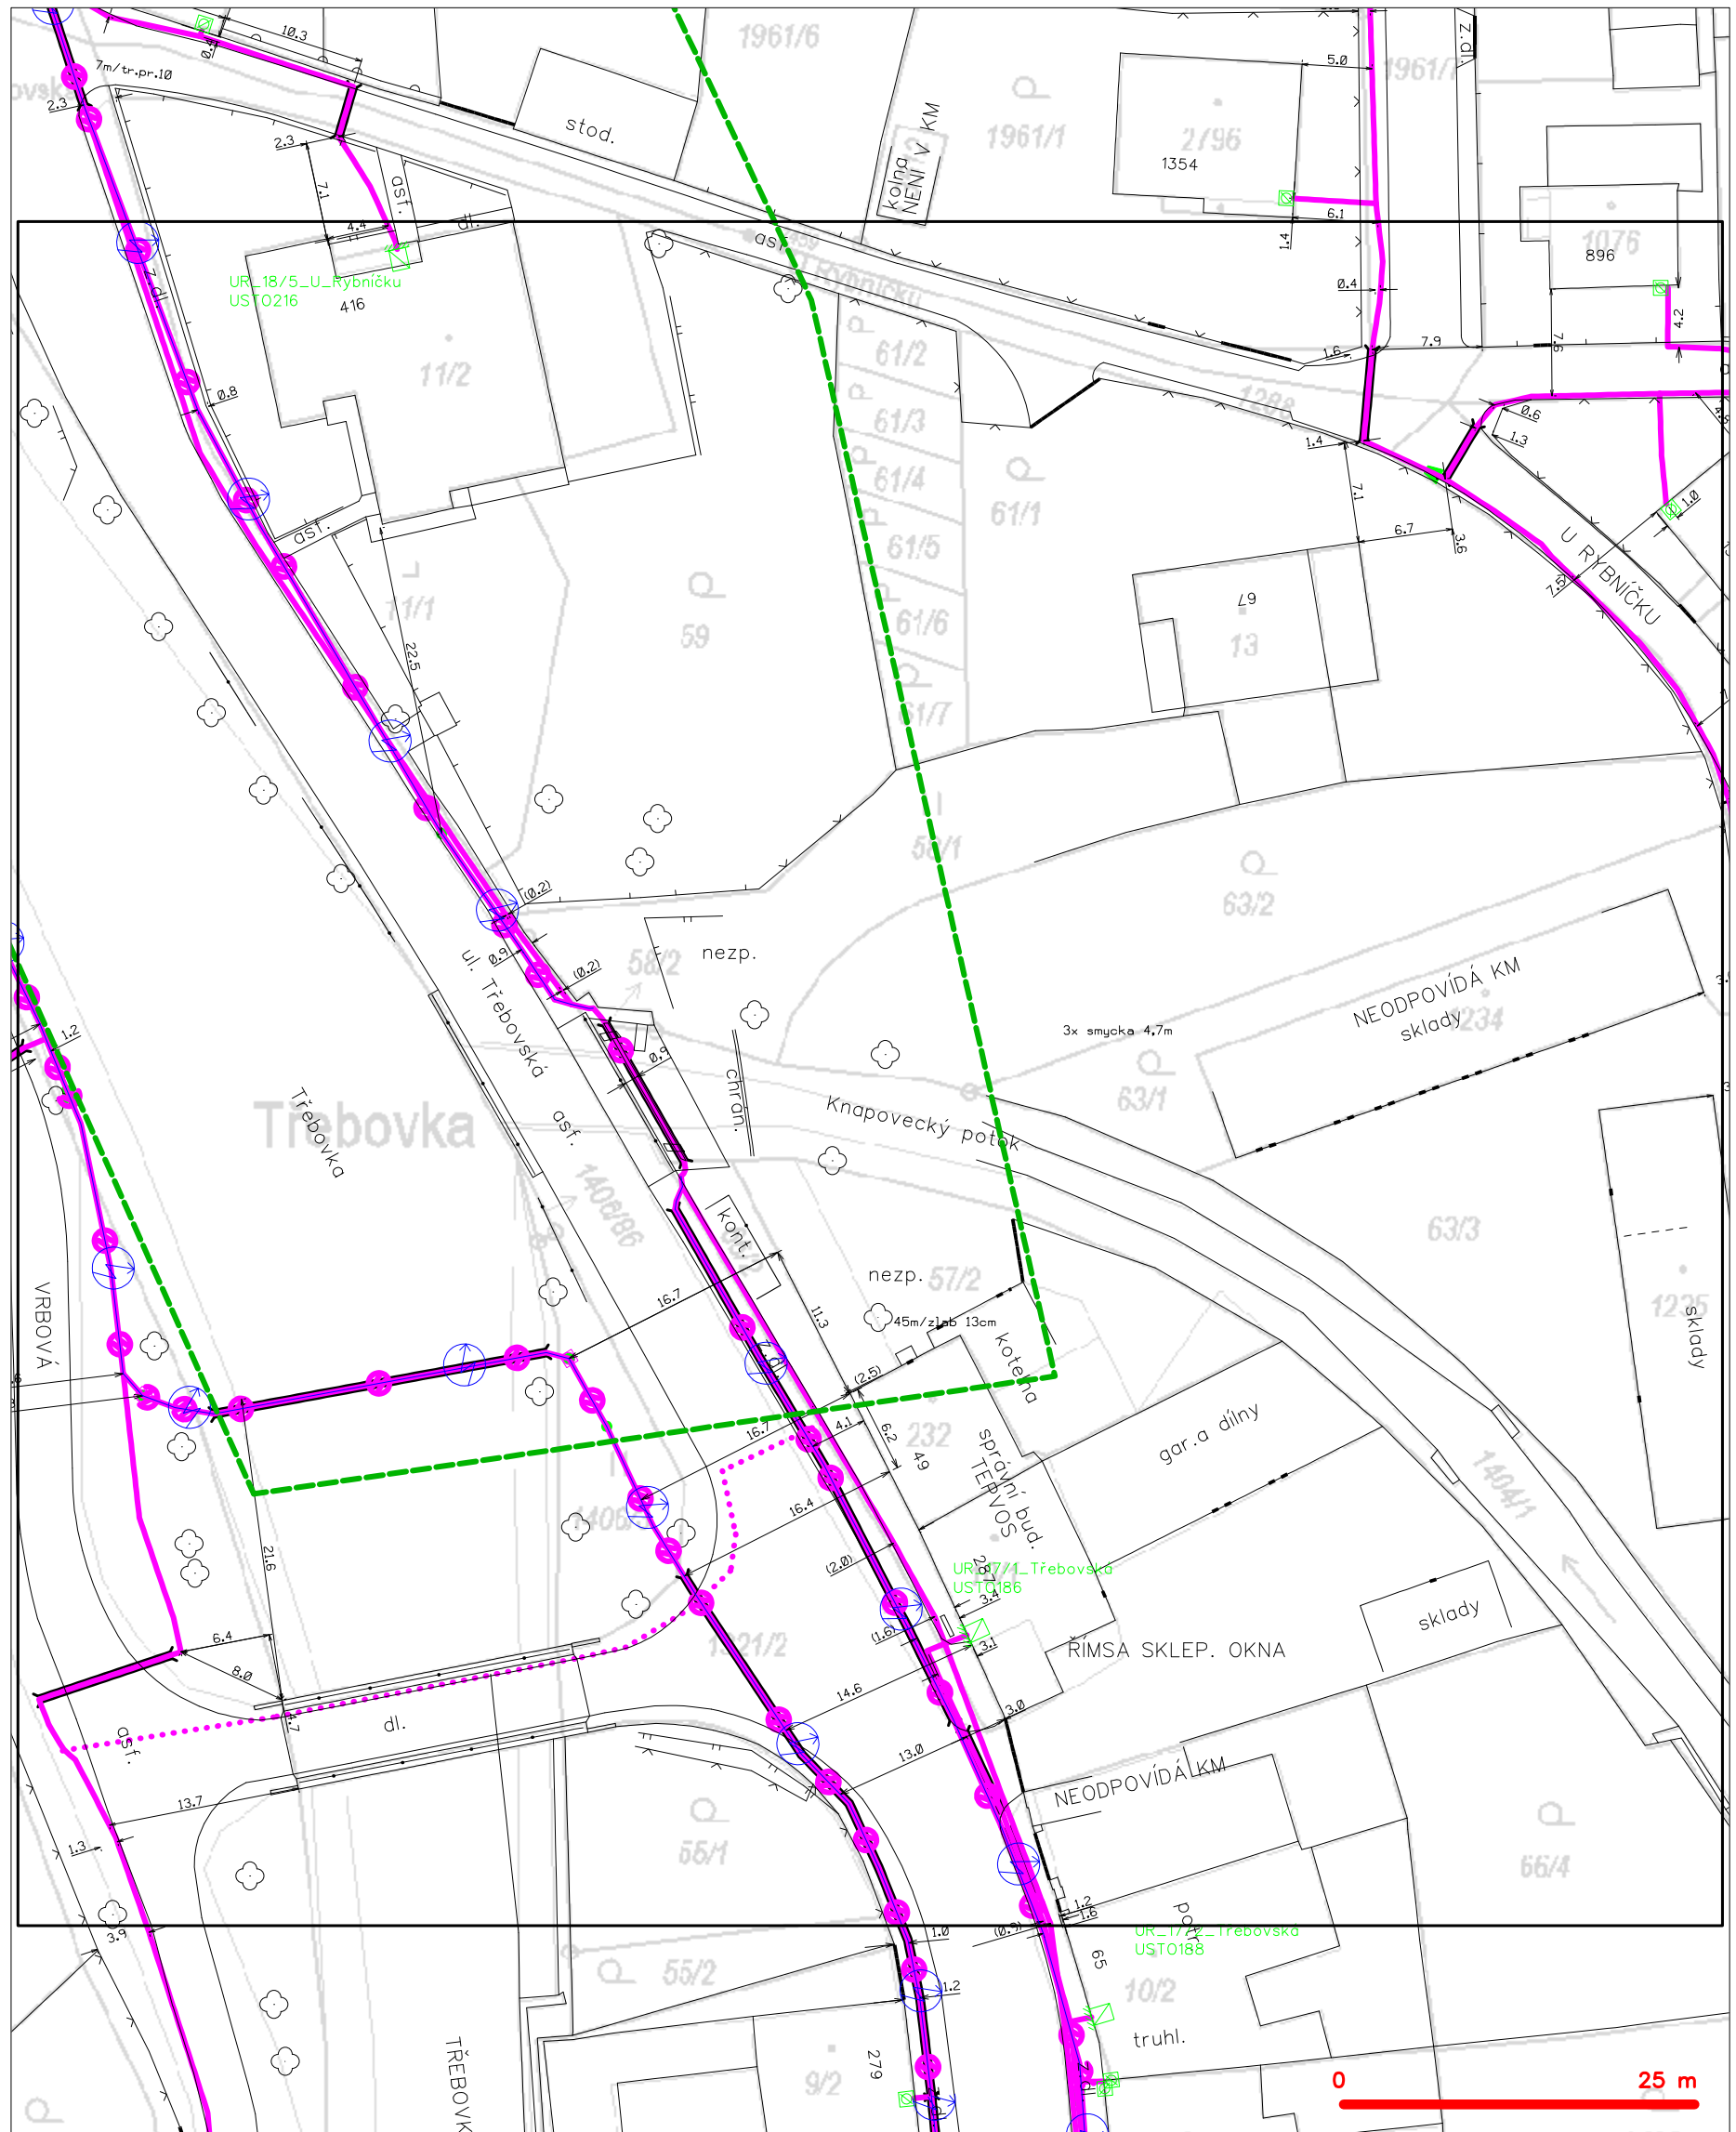

## LEGENDA

- |                                 |   |                                   |   |
|---------------------------------|---|-----------------------------------|---|
| — (dashed green line)           | hranice zájmového území k vyjádření           | — (dashed red line with circle)   | nezaměřený průběh optického kabelu, HDPE trubky |
| — (dashed blue line)            | NV přípojka, území s NV přípojkou CETIN       | — (solid red line)                | nebo souběh optického a metalického kabelu      |
| — (solid red line)              | zaměřený průběh metalického kabelu            | — (dashed red line with square)   | radiové sítě, ochranné pásmo radiové sítě       |
| — (solid red line with circle)  | zaměřený průběh optického kabelu, HDPE trubky | — (dashed red line with triangle) | nadzemní sítě                                   |
| — (dashed red line with circle) | nebo souběh optického a metalického kabelu    | — (dashed red line with diamond)  | neprovázané sítě                                |
| — (dashed red line with circle) | nezaměřený průběh metalického kabelu          | — (dashed red line with cross)    | podzemní sítě cizí                              |
| — (dashed red line with circle) | nadzemní sítě cizí                            | — (solid blue line with circle)   | sítě s NV                                       |