




SITUAČNÍ VÝKRES ŠIRŠÍCH VZTAHŮ

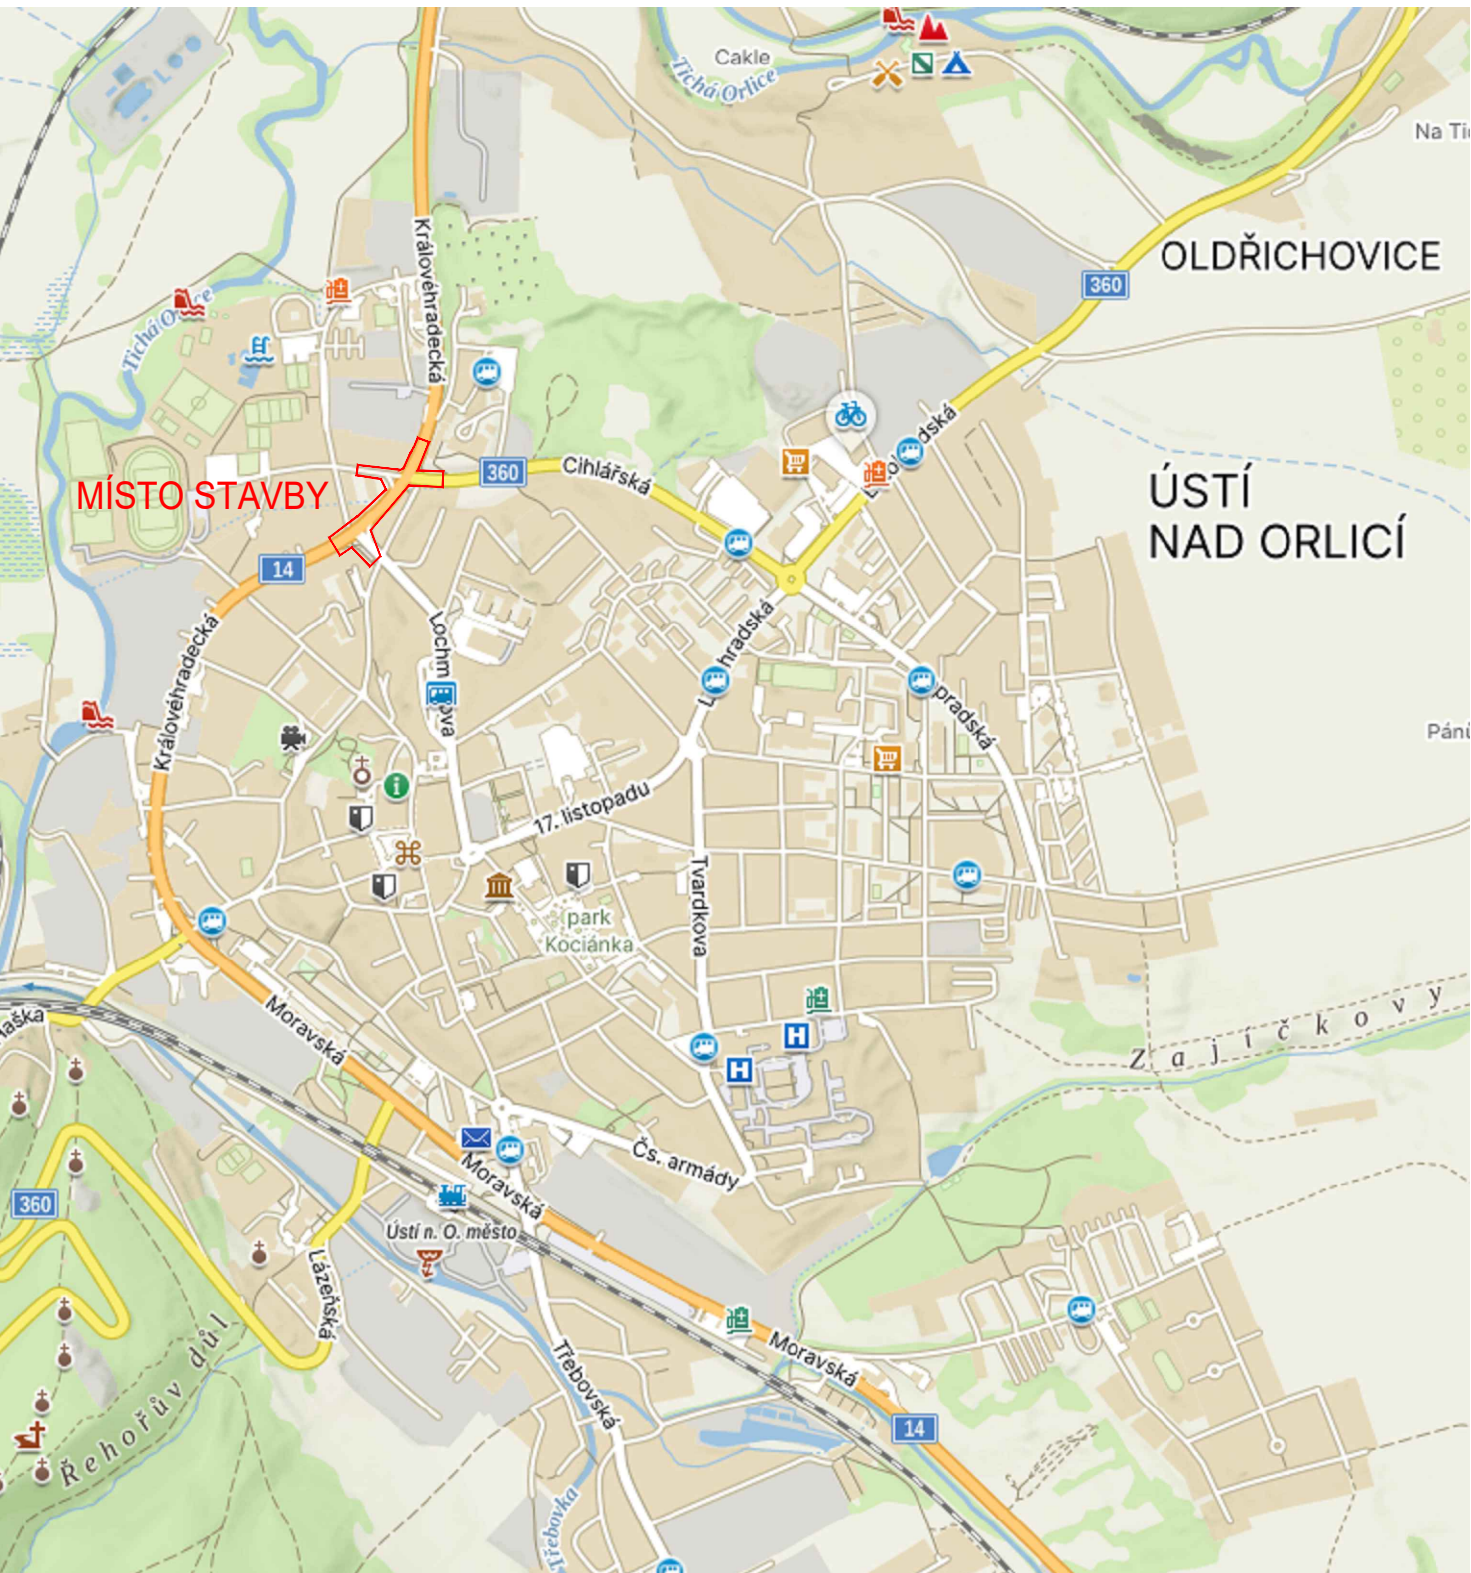

OBEC: Ústí nad Orlicí [579891]  
KATASTRÁLNÍ ÚZEMÍ: Ústí nad Orlicí [775274]

LEGENDA:

○ MÍSTO STAVBY

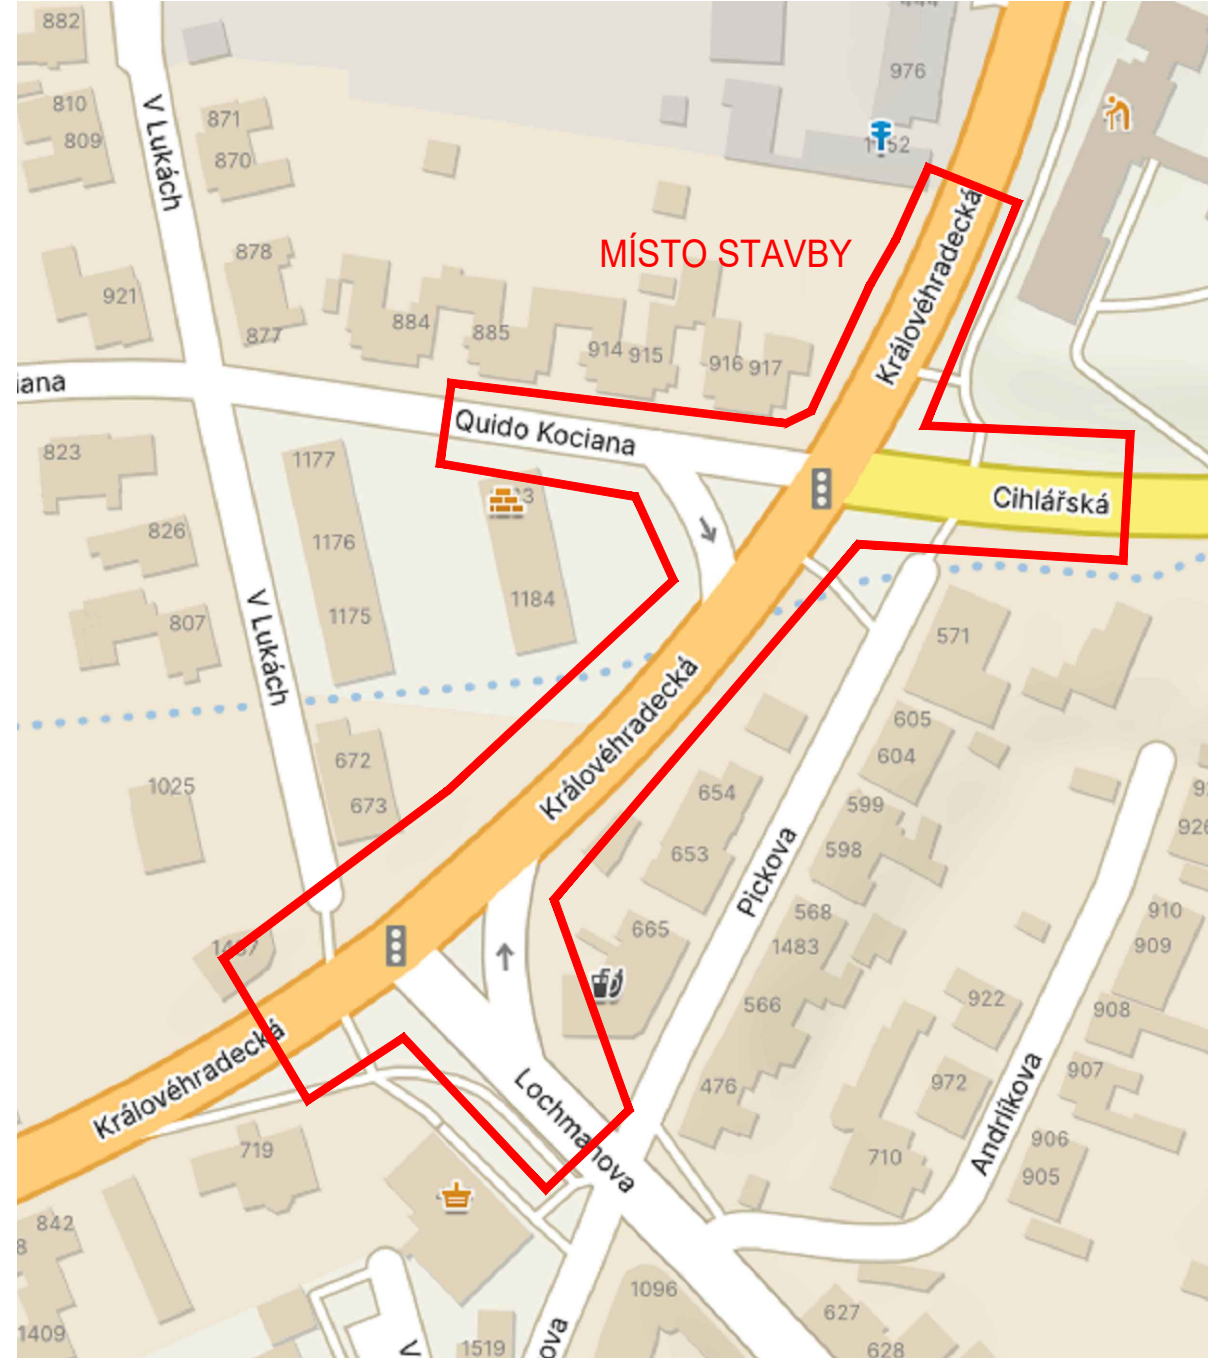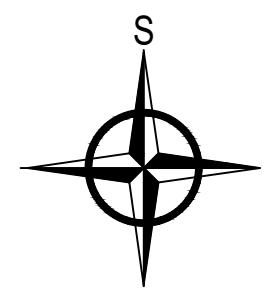

c)				
b)				
a)				
ozn. změny	předmět změny	změnu provedl	podpis	datum

ZODP. PROJEKTANT	Ing. Ladislav Rybařík		<div>AŽD Praha s.r.o. Divize Automatizace silniční techniky Křižíkova 465/32 Královo Pole, 612 00 Brno Tel.: +420 541 421 540 E-mail: info@azd.cz</div>	
KONTROLOVAL	Ing. Jan Panáček			
VYPRACOVAL	Ing. Ladislav Rybařík			
STAVEBNÍK	TEPVOS, spol. s.r.o., Královéhradecká 1566, 56201 Ústí nad Orlicí			
MÍSTO STAVBY	Ústí nad Orlicí, silnice I/14, ulice Královéhradecká, Lochmanova a Cihlářská			
NÁZEV STAVBY	REKONSTRUKCE SSZ NA KŘÍŽOVATCE KRÁLOVÉHRADECKÁ - CIHLÁŘSKÁ A KRÁLOVÉHRADECKÁ - LOCHMANOVA, ÚSTÍ NAD ORLICÍ			
STAVEBNÍ OBJEKT	SO 401 SSZ		DATUM	08/2024
ČÁST	C SITUAČNÍ VÝKRESY		FORMÁT	A3
OBSAH:	SITUAČNÍ VÝKRES ŠIRŠÍCH VZTAHŮ			
			MĚŘITKO	—
			STUPEŇ PD	DPS+DPPS
			ČISL. ZAKÁZKY	P92 S55 22
			ČIS. SOUPRAVY	Č. VÝKRESU C.1