



SCHEMATICKÝ KABELOVÝ PLÁN

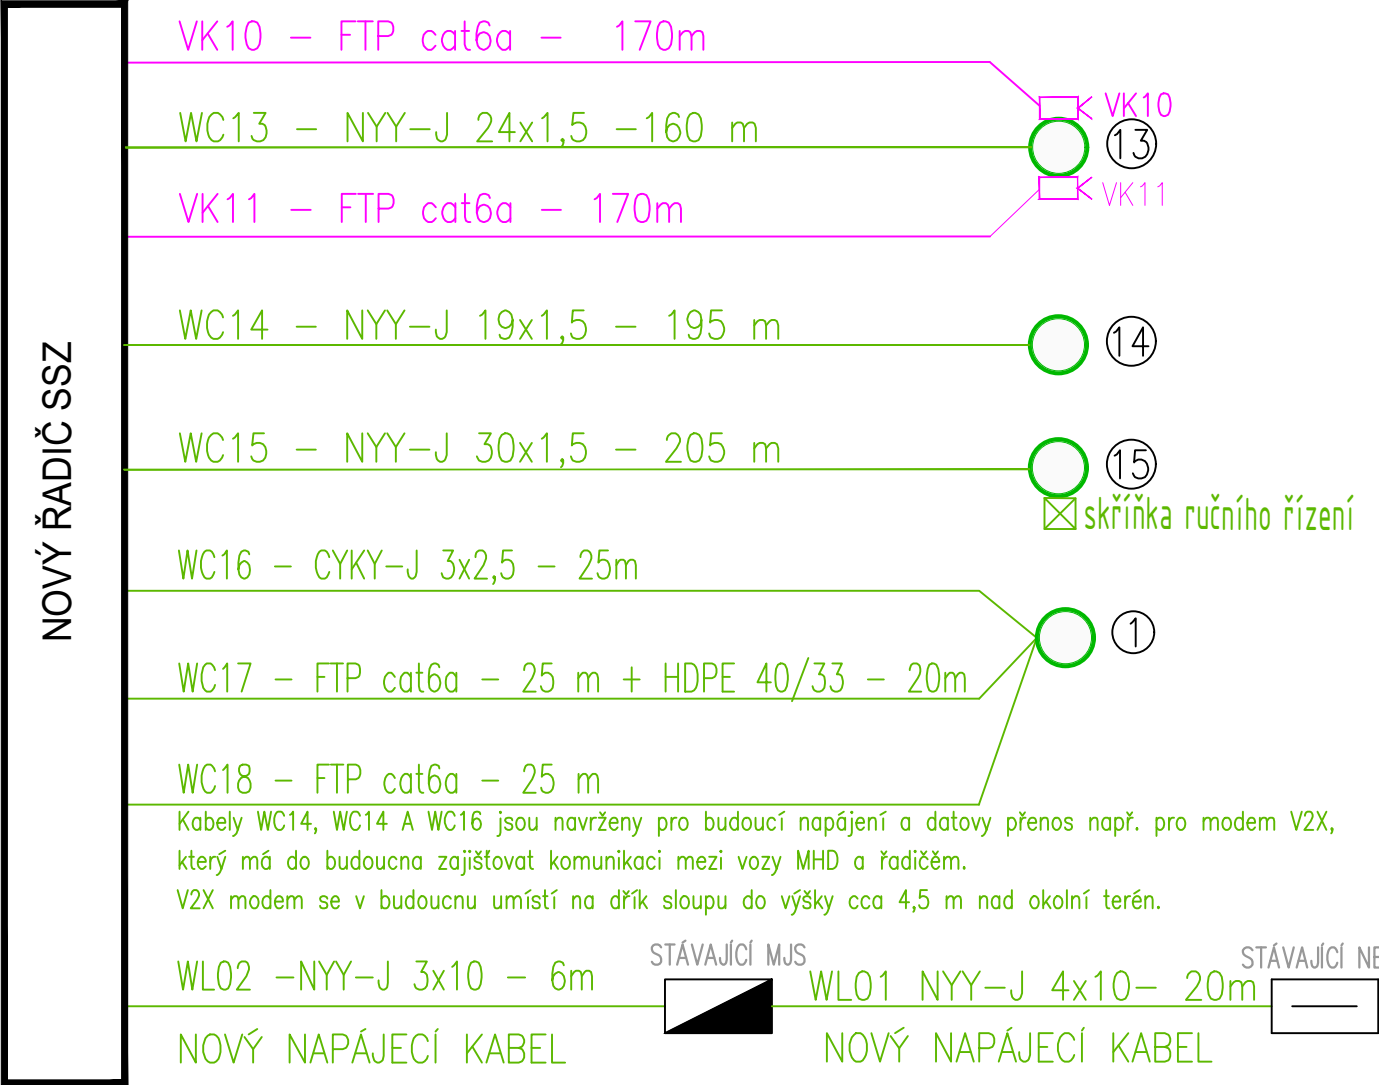

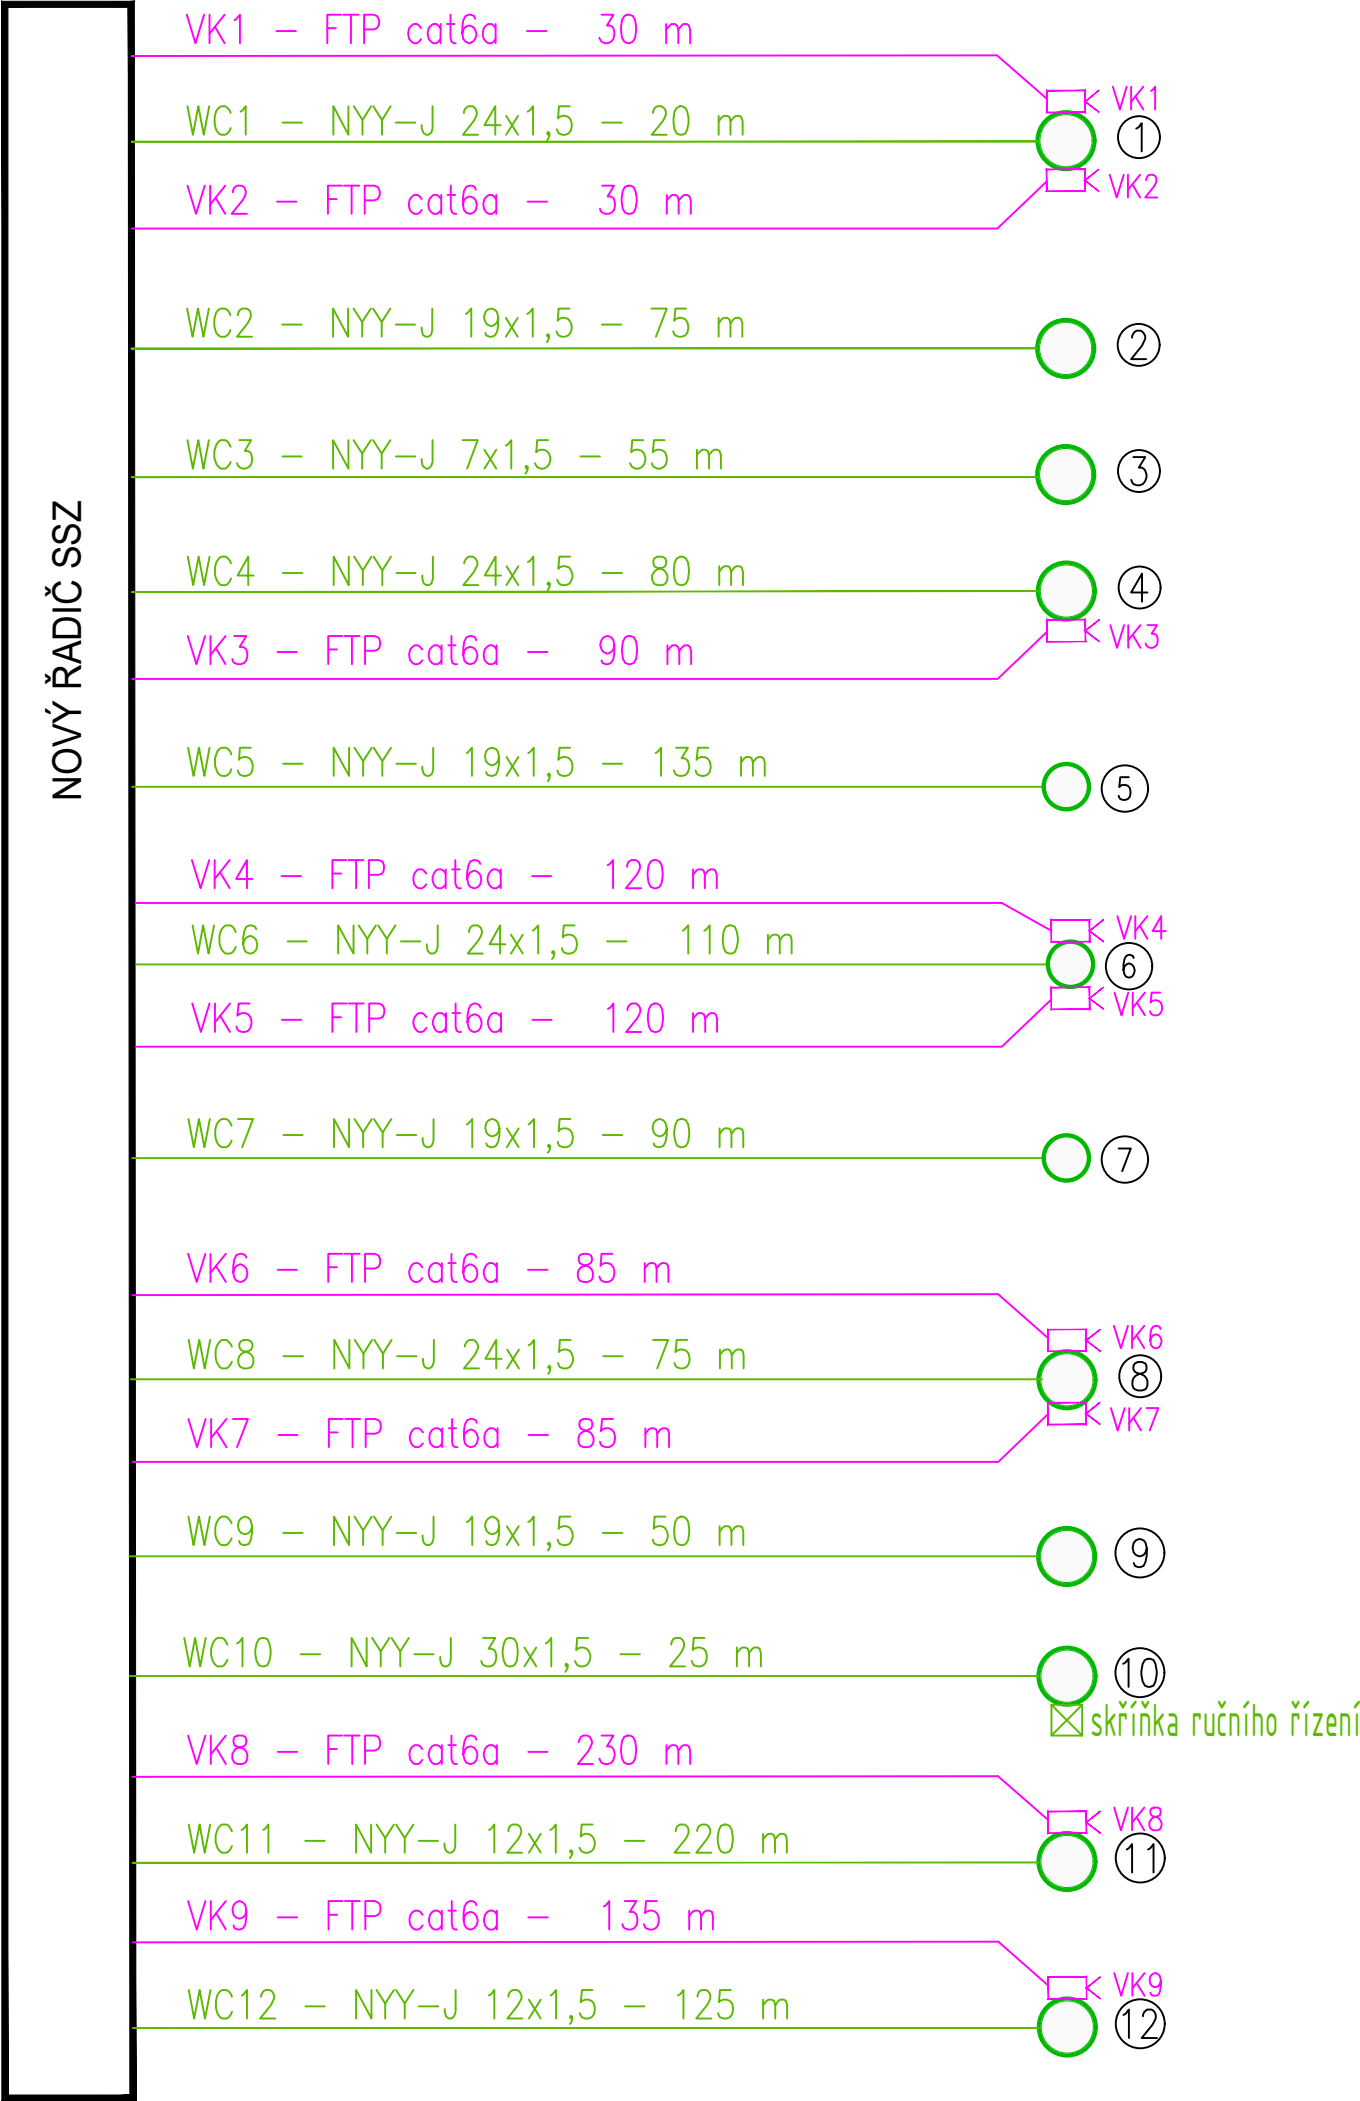


LEGENDA ZNAČEK:

- NOVÝ SLOUP SSZ
- NAVRŽENÉ KABELY SSZ
- NOVÉ KABELY SSZ – DOPRAVNÍ DETEKTORY
- STÁVAJÍCÍ NAPÁJECÍ KABELY SSZ
- NOVÝ DOPRAVNÍ VIDEO–DETEKTOR

c)				
b)				
a)				
ozn. změny	předmět změny	změnu provedl	podpis	datum

SO 401

ZODP. PROJEKTANT	Ing. Ladislav Rybařík	 	 <div><b>AŽD Praha s.r.o.</b> Divize Automatizace silniční techniky Křížkova 465/32 Královo Pole, 612 00 Brno Tel.: +420 541 421 540 E-mail: info@azd.cz</div>	
KONTRLOVAL	Ing. Jan Panáček			
VYPRACOVAL	Ing. Ladislav Rybařík			
STAVEBNÍK	TEPVOS, spol. s.r.o., Královéhradecká 1566, 56201 Ústí nad Orlicí			
MÍSTO STAVBY	Ústí nad Orlicí, silnice I/14, ulice Královéhradecká, Lochmanova a Cihlářská			
NÁZEV STAVBY	REKONSTRUKCE SSZ NA KŘÍŽOVATCE KRÁLOVÉHRADECKÁ - CIHLÁŘSKÁ A KRÁLOVÉHRADECKÁ - LOCHMANOVA, ÚSTÍ NAD ORLICÍ		DATUM	08/2024
			FORMÁT	A4
			MĚŘITKO	1:250
STAVEBNÍ OBJEKT	SO 401 SSZ		STUPEŇ PD	DPS+DPPS
ČÁST	D DOKUMENTACE OBJEKTŮ		ČÍSL. ZAKÁZKY	P92 S55 22
OBSAH:			ČÍS. SOUPRAVY	Č. VÝKRESU
SCHEMATICKÝ KABELOVÝ PLÁN				03