


NAPÁJENÍ SSZ

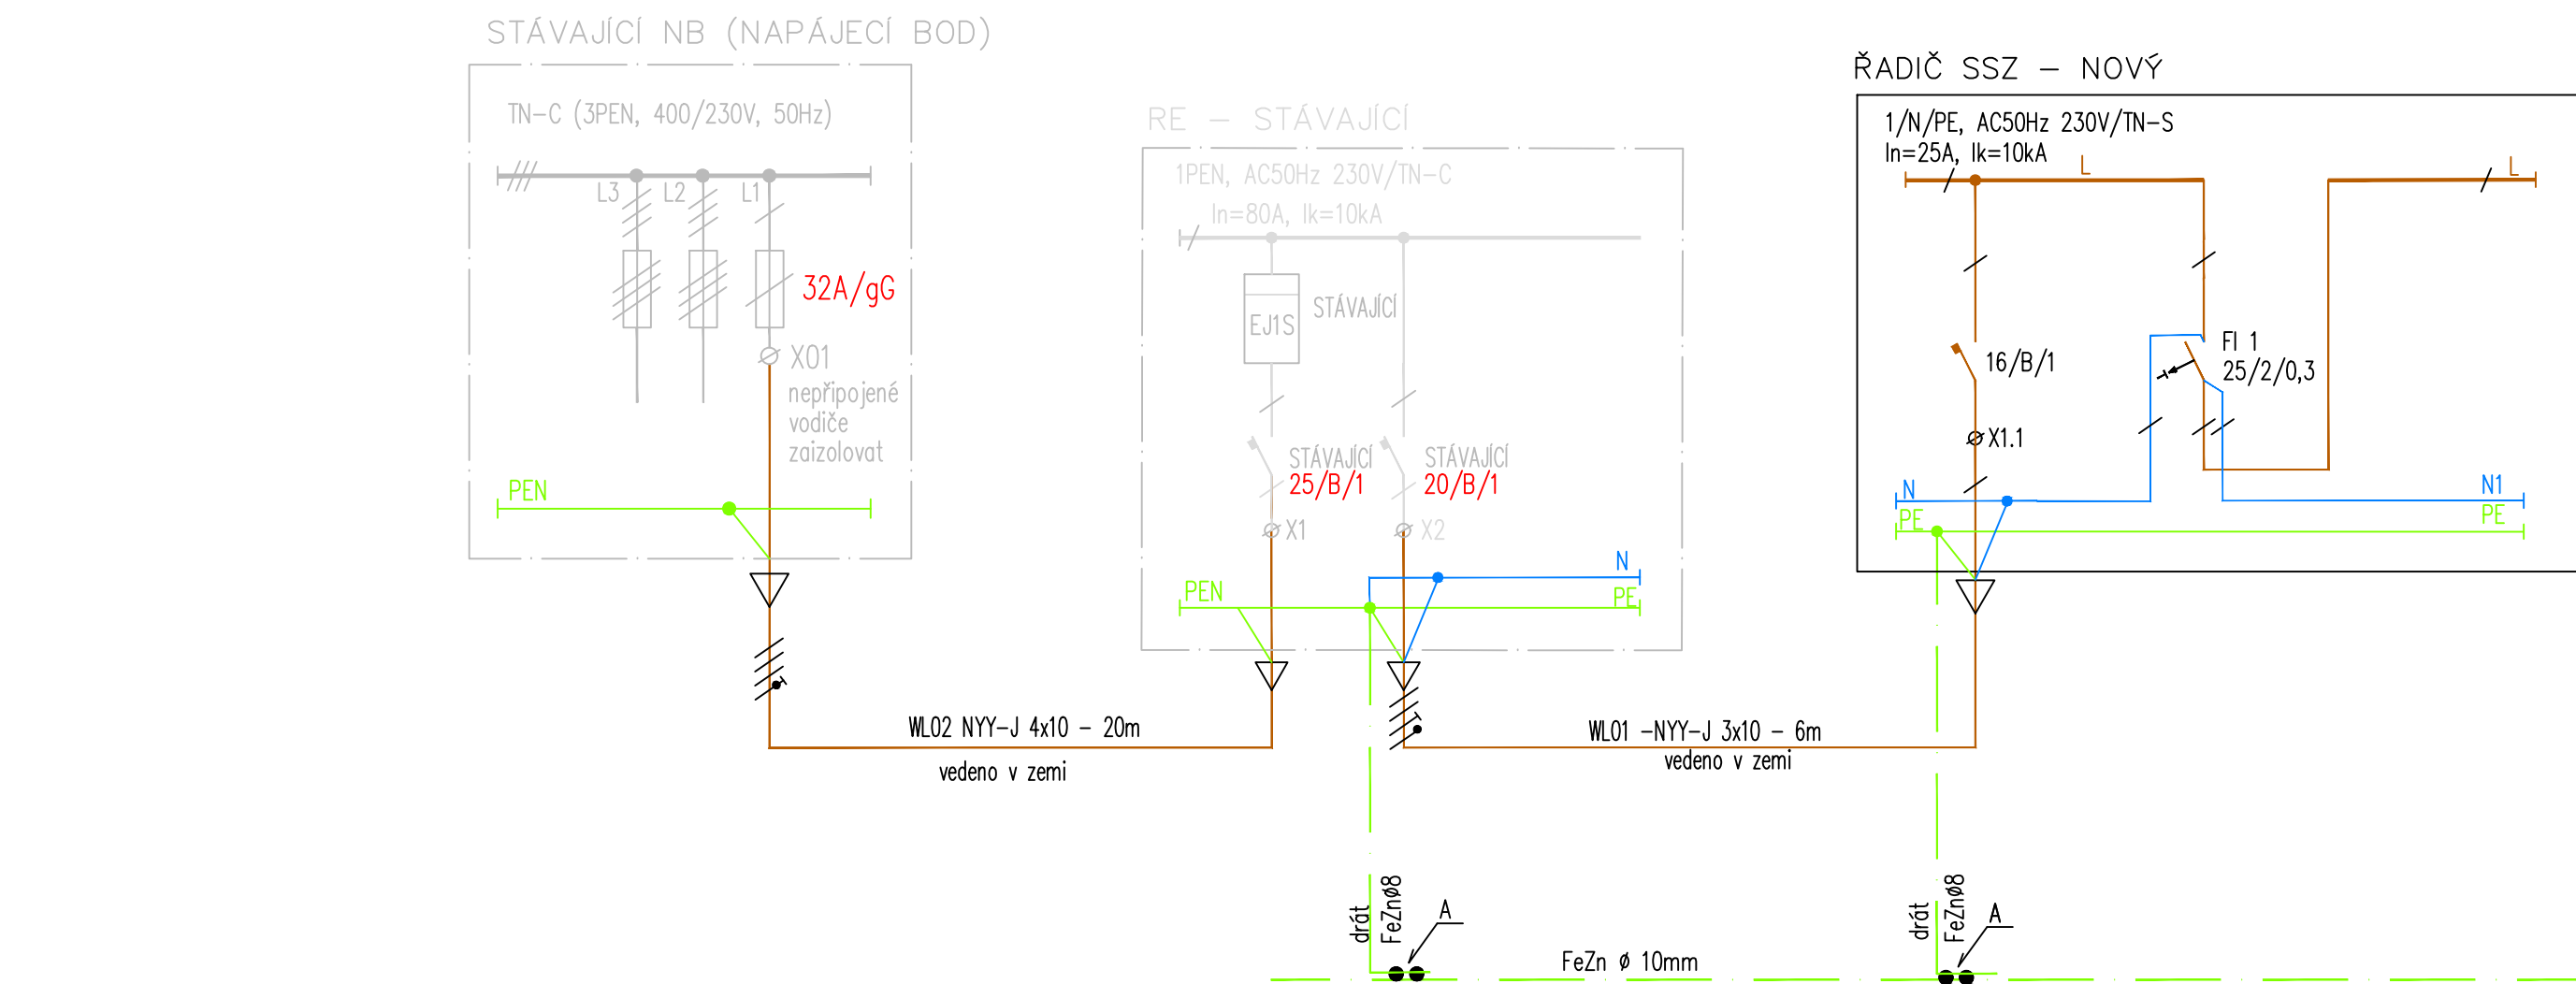


NAPĚŤOVÁ SOUSTAVA:
BOD PŘIPOJENÍ : 3/PEN, AC50Hz 400/230V/TN-C
ROZVADĚČ MĚŘENÍ: 1/N/PE, AC50Hz 230V/TN-C-S
ŘADIČ SSZ: 1/N/PE, AC50Hz 230V/TN-S

OCHRANA PŘED ÚRAZEM EL. PROUDEM: JE PROVEDENA DLE ČSN 33 2000-4-41-ed.3
čl. 411.1 – ZÁKLADNÍ OCHRANA (ochrana před dotykem živých částí) je zajištěna:základní izolací, přepážkami, kryty
– OCHRANA PŘI PORUŠĚ je zajištěna OCHRANNÝM OPATŘENÍM:
ochranným pospojováním a automatickým odpojením od zdroje v případě poruchy nadproudovými jistíci prvky (čl. 411.3 – 411.6)
Doplňková ochrana: doplňujícím ochranným pospojováním
Pro manipulační zásuvku AC 230V je uplatněna doplňková ochrana proudovým chráničem RCD jehož jm. vybavovací rezid. proud nepřekračuje v souladu s 415.1 30mA.

POZNÁMKA:
A: PROVEDENÍ POSPOJOVÁNÍ
Pospojování na zemní pásek (nebo drát FeZn Ø10mm) a povrchová úprava spojů musí být provedena dle ČSN 33 2000-5-54, ed3.
Zemní spoje jsou provedeny vždy dvěma zemními svorkami.

SO 401

ZODP. PROJEKTANT	Ing. Ladislav Rybařík	 <div>AŽD Praha s.r.o. Divize Automatizace silniční techniky Křižíkova 465/32 Královo Pole, 612 00 Brno Tel.: +420 541 421 540 E-mail: info@azd.cz</div>	
KONTROLOVAL	Ing. Jan Panáček		
VYPRACOVAL	Ing. Ladislav Rybařík		
STAVEBNÍK	TEPVOS, spol. s.r.o., Královéhradecká 1566, 56201 Ústí nad Orlicí		
MÍSTO STAVBY	Ústí nad Orlicí, silnice I/14, ulice Královéhradecká, Lochmanova a Cihlářská		
NÁZEV STAVBY	REKONSTRUKCE SSZ NA KŘÍŽOVATCE KRÁLOVÉHRADECKÁ - CIHLÁŘSKÁ A KRÁLOVÉHRADECKÁ - LOCHMANOVA, ÚSTÍ NAD ORLICÍ		
STAVEBNÍ OBJEKT	SO 401 SSZ	DATUM	08/2024
ČÁST	D DOKUMENTACE OBJEKTŮ	FORMÁT	A1
OBSAH:	NAPÁJENÍ SSZ	MĚŘÍTKO	1:250
		STUPEŇ PD	DPS+DPPS
		ČÍS. ZAKÁZKY	P92 S55 22
		ČÍS. SOUPRAVY	Č. VÝKRESU 04