


VYTYČENÍ STAVBY

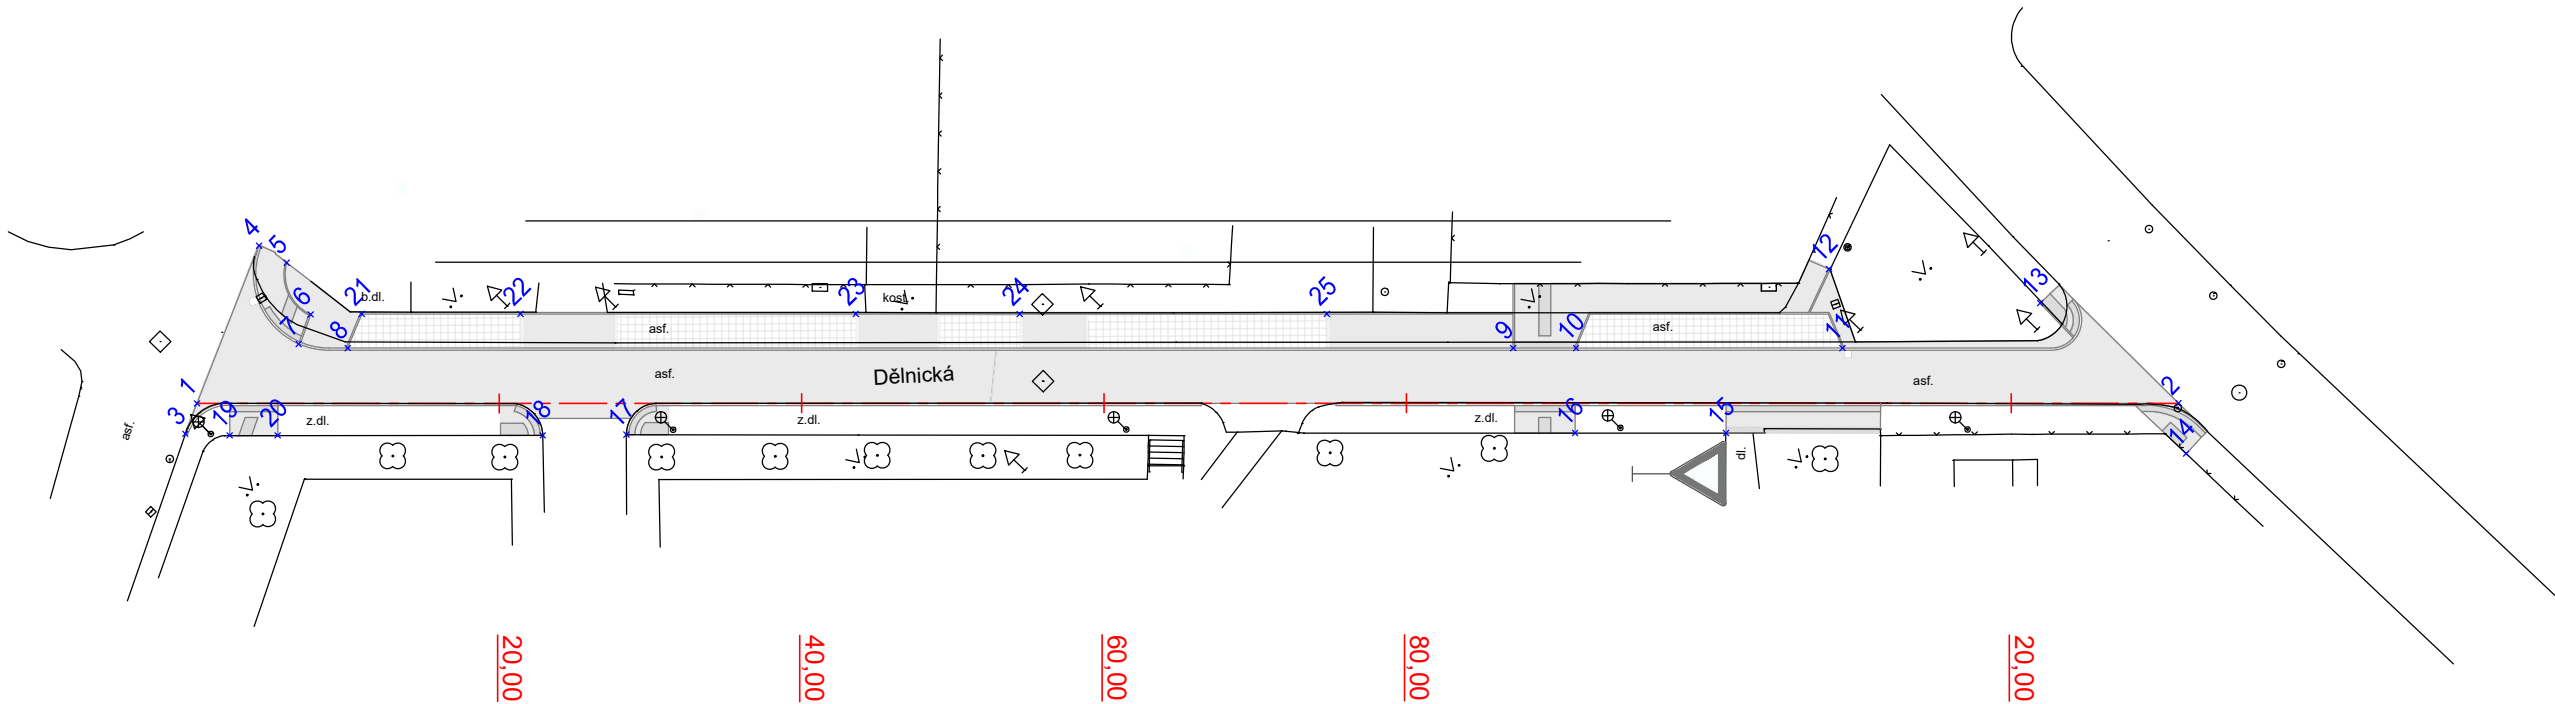

LEGENDA:

- STAVEBNÍ ÚPRAVY
- HRANY STAVBY

LEGENDA ZAMĚŘENÍ:

- katastr nemovitostí
- zpevněná plocha, obruba, žlab, rozhraní ploch, stavby
- ploty
- povrchové inženýrské znaky
- UV
- strom bez rozlišení
- sloup
- dopravní značení
- veřejné osvětlení

BOD	X	Y
1	-603730.0033	-1073209.9455
2	-603637.7974	-1073303.1088
3	-603731.9740	-1073210.8102
4	-603719.7001	-1073205.5304
5	-603719.2119	-1073207.6200
6	-603720.5314	-1073211.1525
7	-603722.4802	-1073211.9627
8	-603720.3909	-1073214.4547
9	-603666.1683	-1073269.2495
10	-603663.2404	-1073272.2082
11	-603650.8432	-1073284.7362
12	-603647.7630	-1073280.4256
13	-603639.5291	-1073291.9377
14	-603639.8172	-1073305.8056
15	-603660.2536	-1073283.2166
16	-603667.2802	-1073276.1184
17	-603711.4877	-1073231.5877
18	-603715.4200	-1073227.6900
19	-603729.9861	-1073212.9702
20	-603727.7497	-1073215.2302
21	-603718.1322	-1073213.5385
22	-603710.7466	-1073221.0019
23	-603695.1505	-1073236.7626
24	-603687.5247	-1073244.4689
25	-603673.2328	-1073258.9116

D.1

SOUŘADNICOVÝ S-JTSK, VÝŠKOVÝ SYSTÉM Bpv

Investor: Město Ústí nad Orlicí Sychrova 16 562 24 Ústí nad Orlicí IČ: 00279676		Stavba: Stavební úpravy v ul. Dělnická		Projektant: Ing. Ondřej Kaplan	
Kraj: Pardubický		Obec: Ústí nad Orlicí		Vypracoval: Ing. Ondřej Kaplan	
Datum vydání: 03/2021		Stupeň: PDPS		Schválil: Ing. Ondřej Kaplan	
Hlavní projektant: IMARI spol. s.r.o Herdovská 935, 198 00 Praha imariprojekt@seznam.cz		Název přílohy: VYTYČENÍ STAVBY		Č. zakázky: 20.11.27	
Form. A4:		Měřítko: 1: 500		Paré č.:	Část: D.1.1
					Příloha č.: 8