


POHLEDY- STÁVAJÍCÍ STAV



Pozn.: před započítáním realizace a nacenění SO 04 je nutné si přeměřit rozměry na místě stavby!!!
Projektant neručí za uvedené rozměry



BUDOVA MŠ

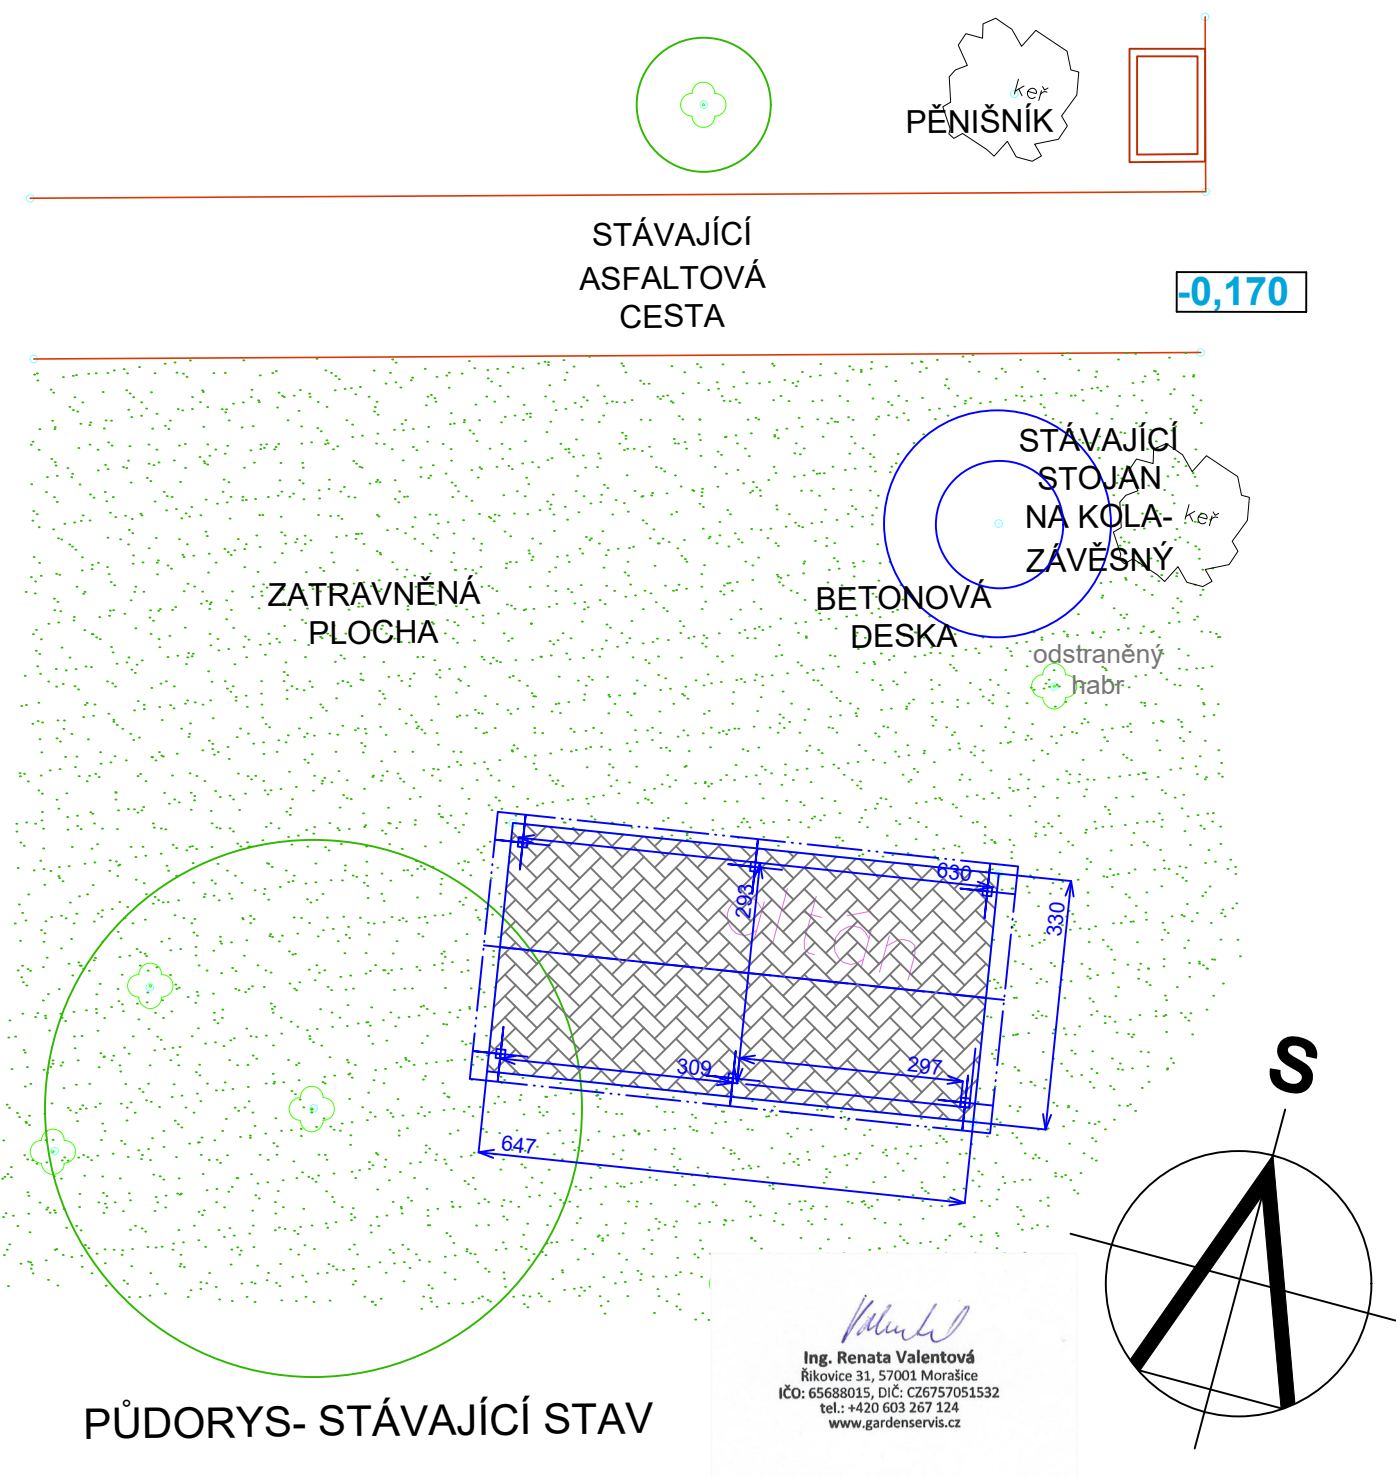

PŮDORYS- STÁVAJÍCÍ STAV

DOKUMENTACE JE CHRÁNĚNA AUTORSKÝM ZÁKONEM. KOPIROVÁNÍ A VEŘEJNÉ ŠÍŘENÍ JE MOŽNÉ JEN SE SOUHLASEM AUTORA

VEDOUČÍ PROJEKTU:	Ing. Renata Valentová, tel.: 603/267 124 GARDEN SERVIS	www.gardenservis.cz rabasova@gardenservis.cz		
VYPRACOVALA:	Ing. Alena Rabasová			
INVESTOR:	Město Ústí nad Orlicí, Sychrova 16, 562 24 Ústí nad Orlicí, kontaktní osoba Bc. Monika Stanková			
REVITALIZACE ZAHRADY- MATEŘSKÁ ŠKOLA KLUBÍČKO, ÚSTÍ NAD ORLICÍ- prováděcí dokumentace- SO 04- Venkovní učebna - výchozí stav				
MÍSTO STAVBY: k.ú. Ústí nad Orlicí, Dělnická 67, 56201 Ústí nad Orlicí		FORMÁT:	A3	B.3.1
		MĚŘÍTKO:	1:100	
		DATUM:	LISTOPAD 2025	