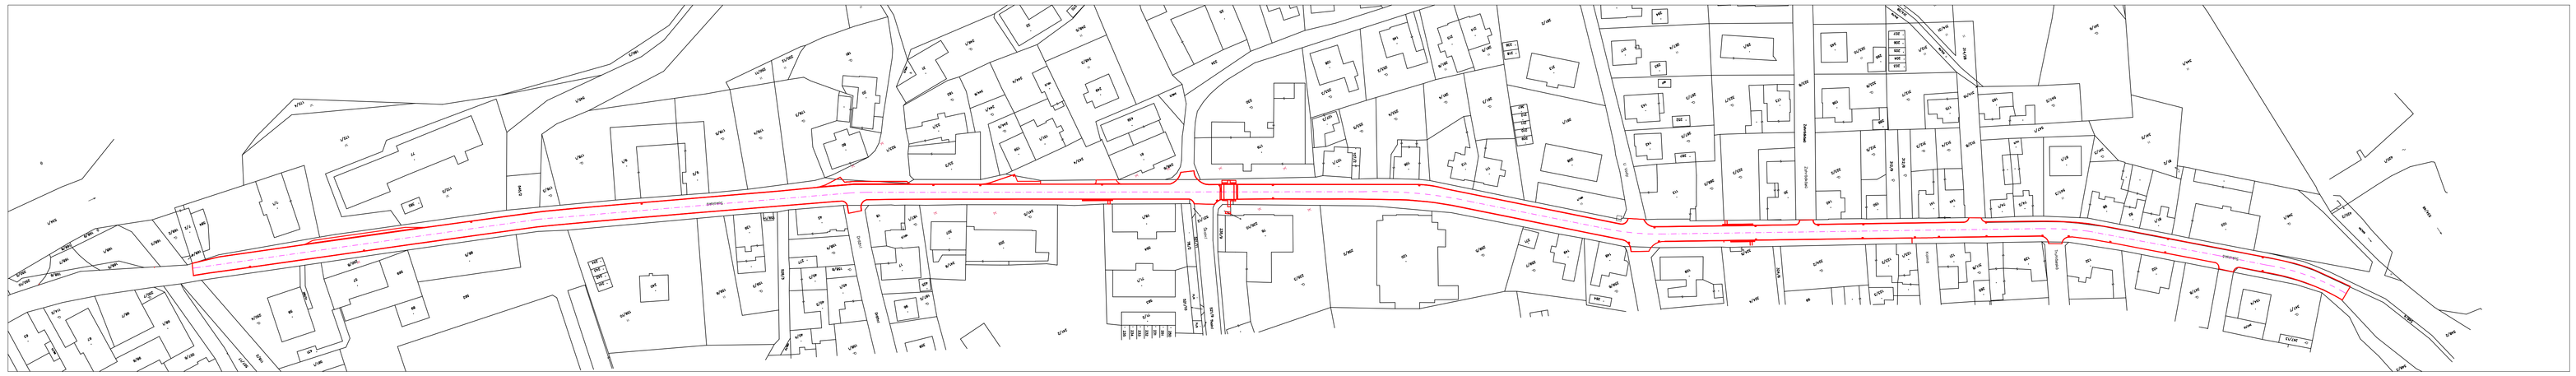

KERHARTICE NAD ORLICÍ

LEGENDA:

KATASTRÁLNÍ MAPA

NÁVRH STAVBY

OSA KOMUNIKACE

Objednatel:	MĚSTO ÚSTÍ NAD ORLICÍ, STÁNKOVA 16, ÚSTÍ NAD ORLICÍ, PSČ: 562 24		
Akce:	REKONSTRUKCE ULICE SOKOLSKÉ		
Obsah:	KATASTRÁLNÍ SITUAČNÍ VÝKRESY		
Měřítko:	1:1000	Číslo dílu, výkresu:	C.2.
Stupeň:	DS		
Zak. č.:	666		
Formát:	A4		
Datum:	02/2026		

Vypracoval:	Ing. Dominik Suchánek, DiS.		
Technická kontrola:	Jana Procházková PhD.		
Zodpovědný projektant:	Ing. Dominik Suchánek, DiS.		
Revize:	2400/03/XX	Datum: 05/11/2025	Okres: ÚSTÍ NAD ORLICÍ

JDS projekt, s.r.o.
Dobrkova 22, 566 01 Vysoké Mýto
IČO: 288 03 736