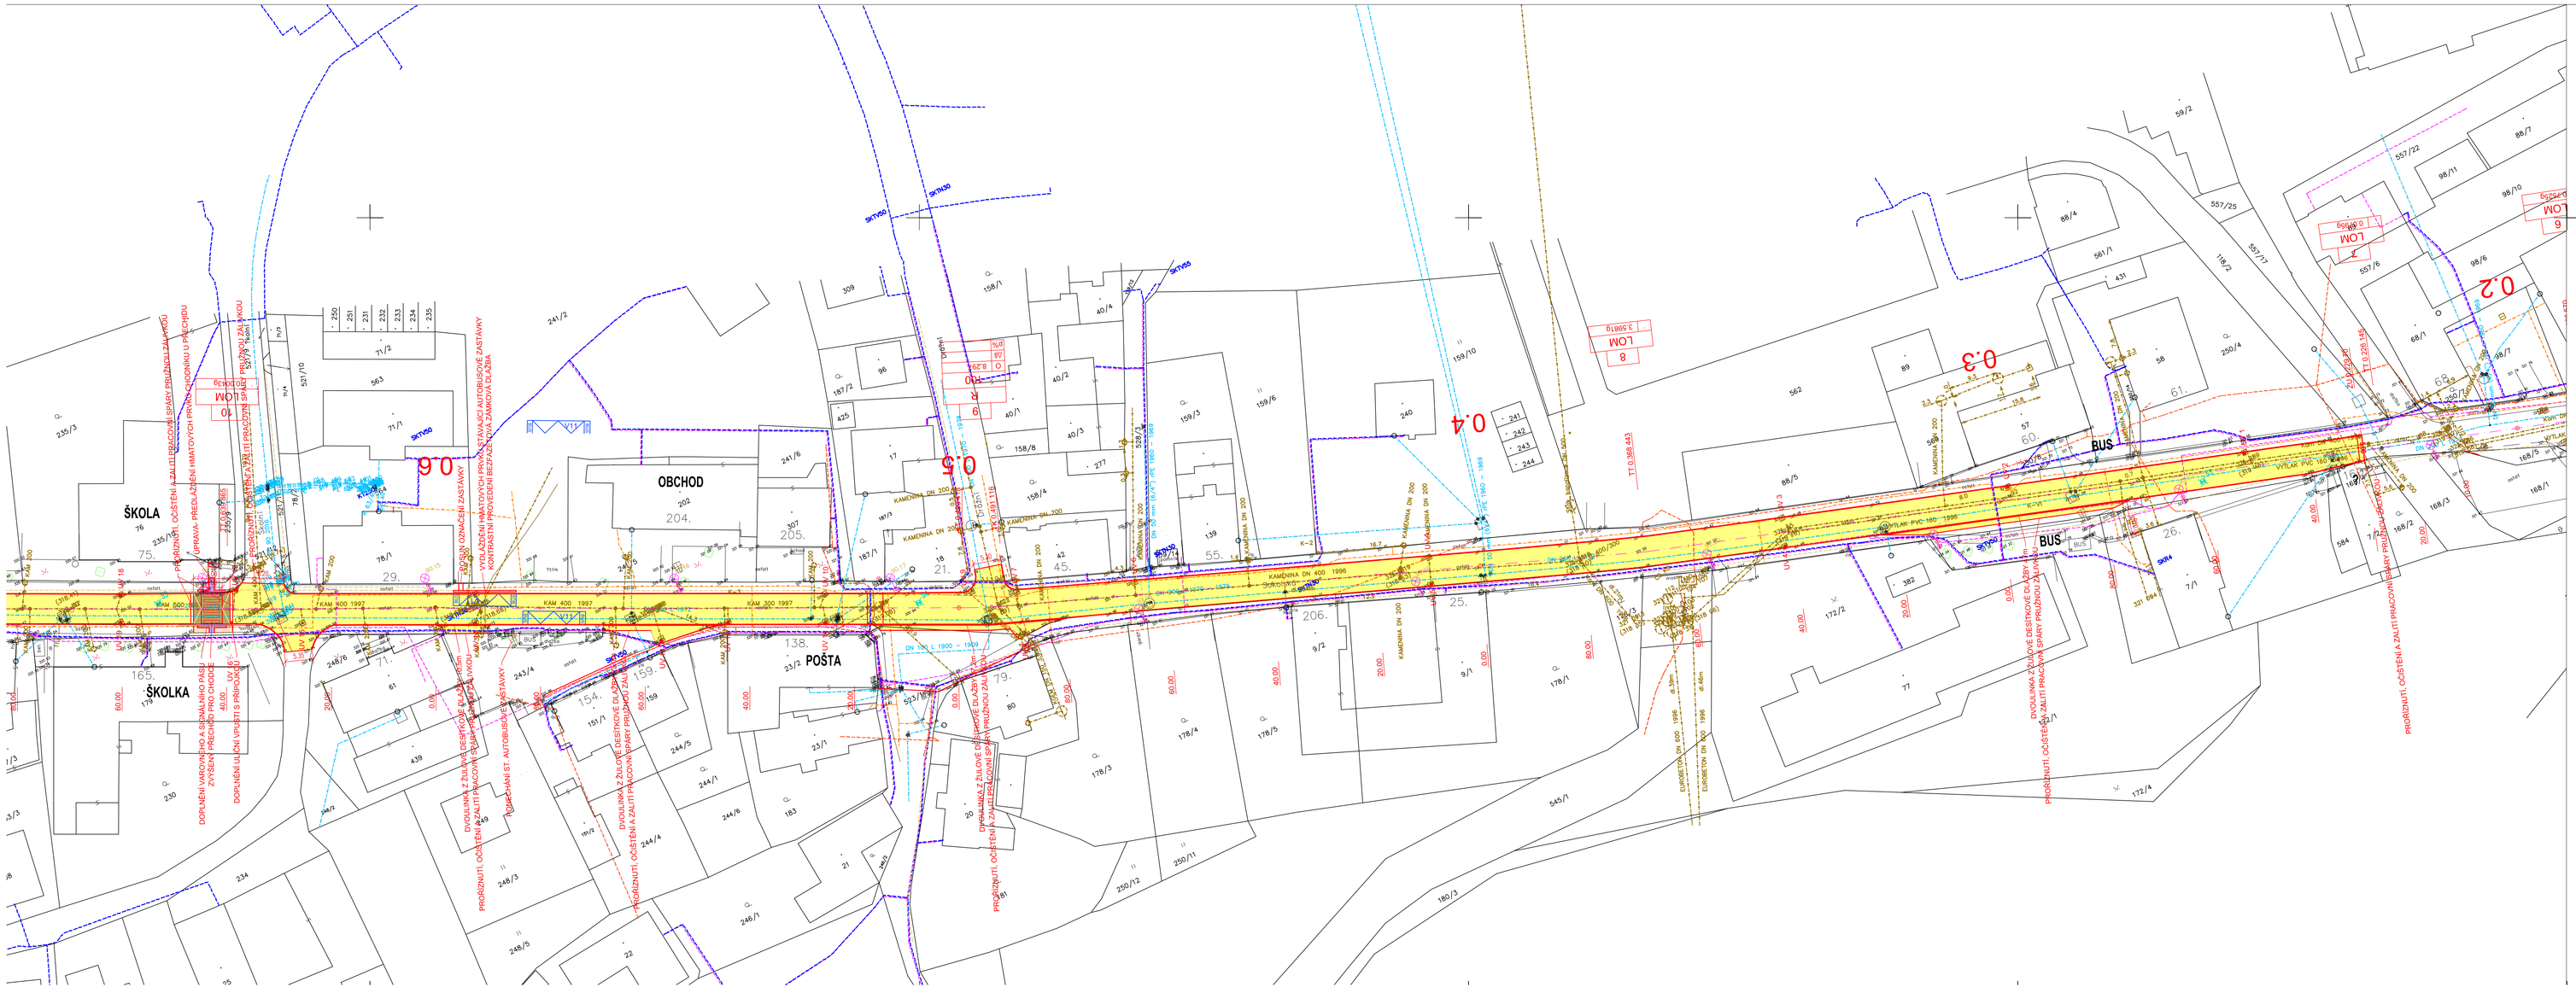

LEGENDA STÁVAJÍCÍCH SÍTÍ:

- STÁVAJÍCÍ NADZEMNÍ VEDENÍ SDĚLOVACÍ
- STÁVAJÍCÍ PODZEMNÍ VEDENÍ SDĚLOVACÍ
- STÁVAJÍCÍ PODZEMNÍ KABELOVÁ TELEVIZE
- STÁVAJÍCÍ NADZEMNÍ VEDENÍ NN
- STÁVAJÍCÍ PODZEMNÍ VEDENÍ NN
- STÁVAJÍCÍ NADZEMNÍ VEDENÍ VN
- STÁVAJÍCÍ PODZEMNÍ VEDENÍ VN
- STÁVAJÍCÍ NADZEMNÍ VEDENÍ VO
- STÁVAJÍCÍ PODZEMNÍ VEDENÍ VO
- STÁVAJÍCÍ PLYNOVOD NTL
- STÁVAJÍCÍ PLYNOVOD STL
- STÁVAJÍCÍ PLYNOVOD VTL
- STÁVAJÍCÍ VODOVOD
- STÁVAJÍCÍ KANALIZACE JEDNOTNÁ
- STÁVAJÍCÍ KANALIZACE DEŠŤOVÁ
- STÁVAJÍCÍ KANALIZACE SPLAŠKOVÁ

LEGENDA STAVBY:

- KATASTRÁLNÍ MAPA
- ZAMĚŘENÍ
- SO 101 POZEMNÍ KOMUNIKACE – HRANY BETONOVÝCH OBRUBNÍKŮ
- SO 101 POZEMNÍ KOMUNIKACE – OSA KOMUNIKACE
- KOMUNIKACE, ASFALTOBETON
- DLAŽDĚNÝ CHODNÍK, DLAŽBA BETONOVÁ ZÁMKOVÁ, BARVA ŠEDÁ, TL. 60 mm
- ZPOMALOVACÍ PRÁH, SLAŽBA ŽLUTÁ, PŘECHOD DLAŽBA BÍLÁ TL.100mm
- VAROVNÝ PÁS ŠÍŘE 40 cm (CHODNÍK, SJEZD), BETONOVÁ ZÁMKOVÁ DLAŽBA S HMATOVOU ÚPRAVOU, BARVA ČERVENÁ , TL. 60 mm
- UMĚLÁ VODÍCÍ LINIE – ZVÝŠENÝ OBRUBNÍK
- SNÍŽENÝ OBRUBNÍK V MÍSTĚ PRO SEJITÍ VÝŠKY 2cm – POUŽE V MÍSTECH ÚPRAVY
- UV4 ULIČNÍ VPUSŤ S PŘIPOJKOU PVC SN8 DN150

POZOR!
PODZEMNÍ SÍTĚ JSOU ZAKRESLENY POUZE V KOORDINAČNÍ SITUACI,
PŘED ZAPOČETÍM ZEMNÍCH PRACÍ JE TŘEBA VŠECHNY SÍTĚ VYTYČIT!

Vypracoval:	Jan Dominik Suchánek, DiS.		**JDS projekt, s.r.o.** Džbánov 22, 566 01 Vysoké Mýto IČO: 288 03 736
Technická kontrola:	Jana Procházková PhD.		
Zodpovědný projektant:	Jan Dominik Suchánek, DiS.		
Region: PARDUBICKÝ	Okres: ÚSTÍ NAD ORLICÍ	Obec: ÚSTÍ NAD ORLICÍ	
Investor: MĚSTO ÚSTÍ NAD ORLICÍ, STICHOVA 16, ÚSTÍ NAD ORLICÍ, PSČ: 562 24			
Akce: REKONSTRUKCE ULICE SOKOLSKÉ			Stupeň: DS
			Zak. č.: 446
			Datum: 02/2026
			Formát: A4
Obsah: KOORDINAČNÍ SITUAČNÍ VÝKRES Č.1			Měřítko: 1:500 Kóty: m
			Číslo příl. výkresu: C.3.1.