



ZPOMALOVACÍ PRÁH

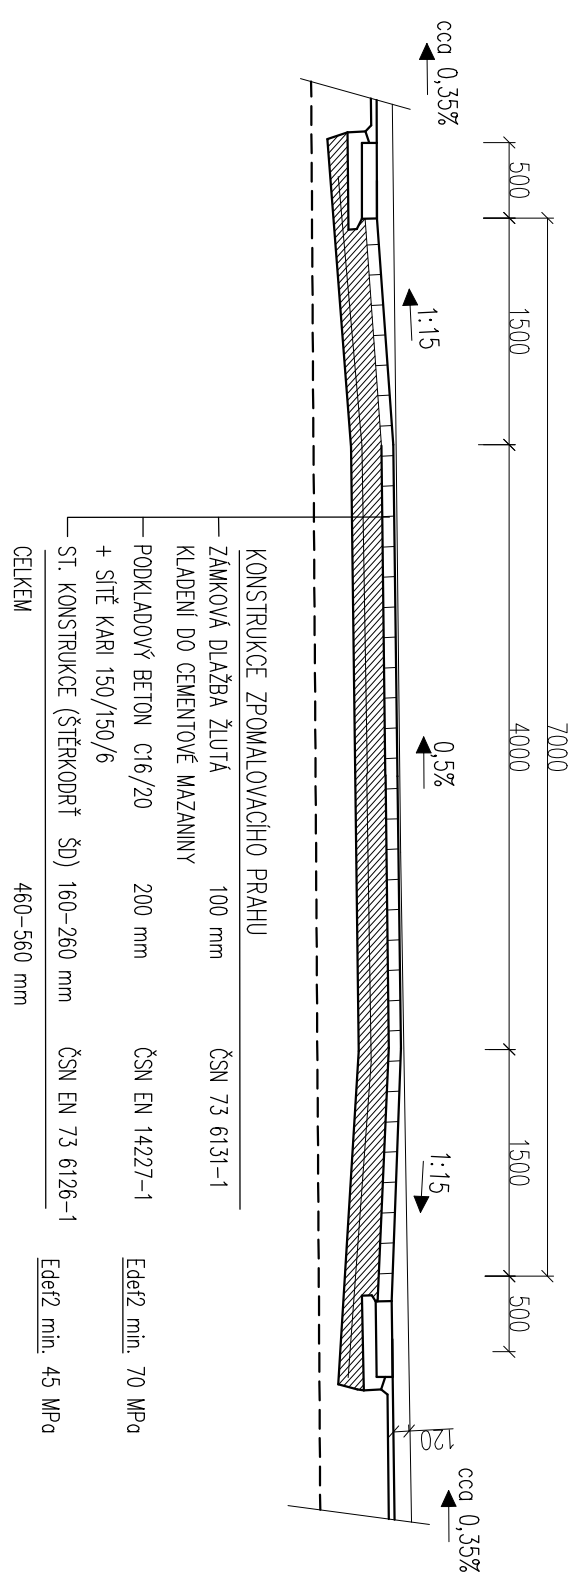

POZNÁMKA: PRÍPADNÁ OCHRÁŇAJÚCA KONSTRUKCIA POD ZPOMALOVACÍM PRAHOM BUDE DOPLNENÁ V MIESTE ZPOMALOVACIO PRAHU BUDE PROVIEDENÁ ZATŹOVACI ZVISA, PRÍPADNÁ MALÁ ÚNOSNOSŤ BUDE RIEŠENÁ INDIVIDUÁLNE

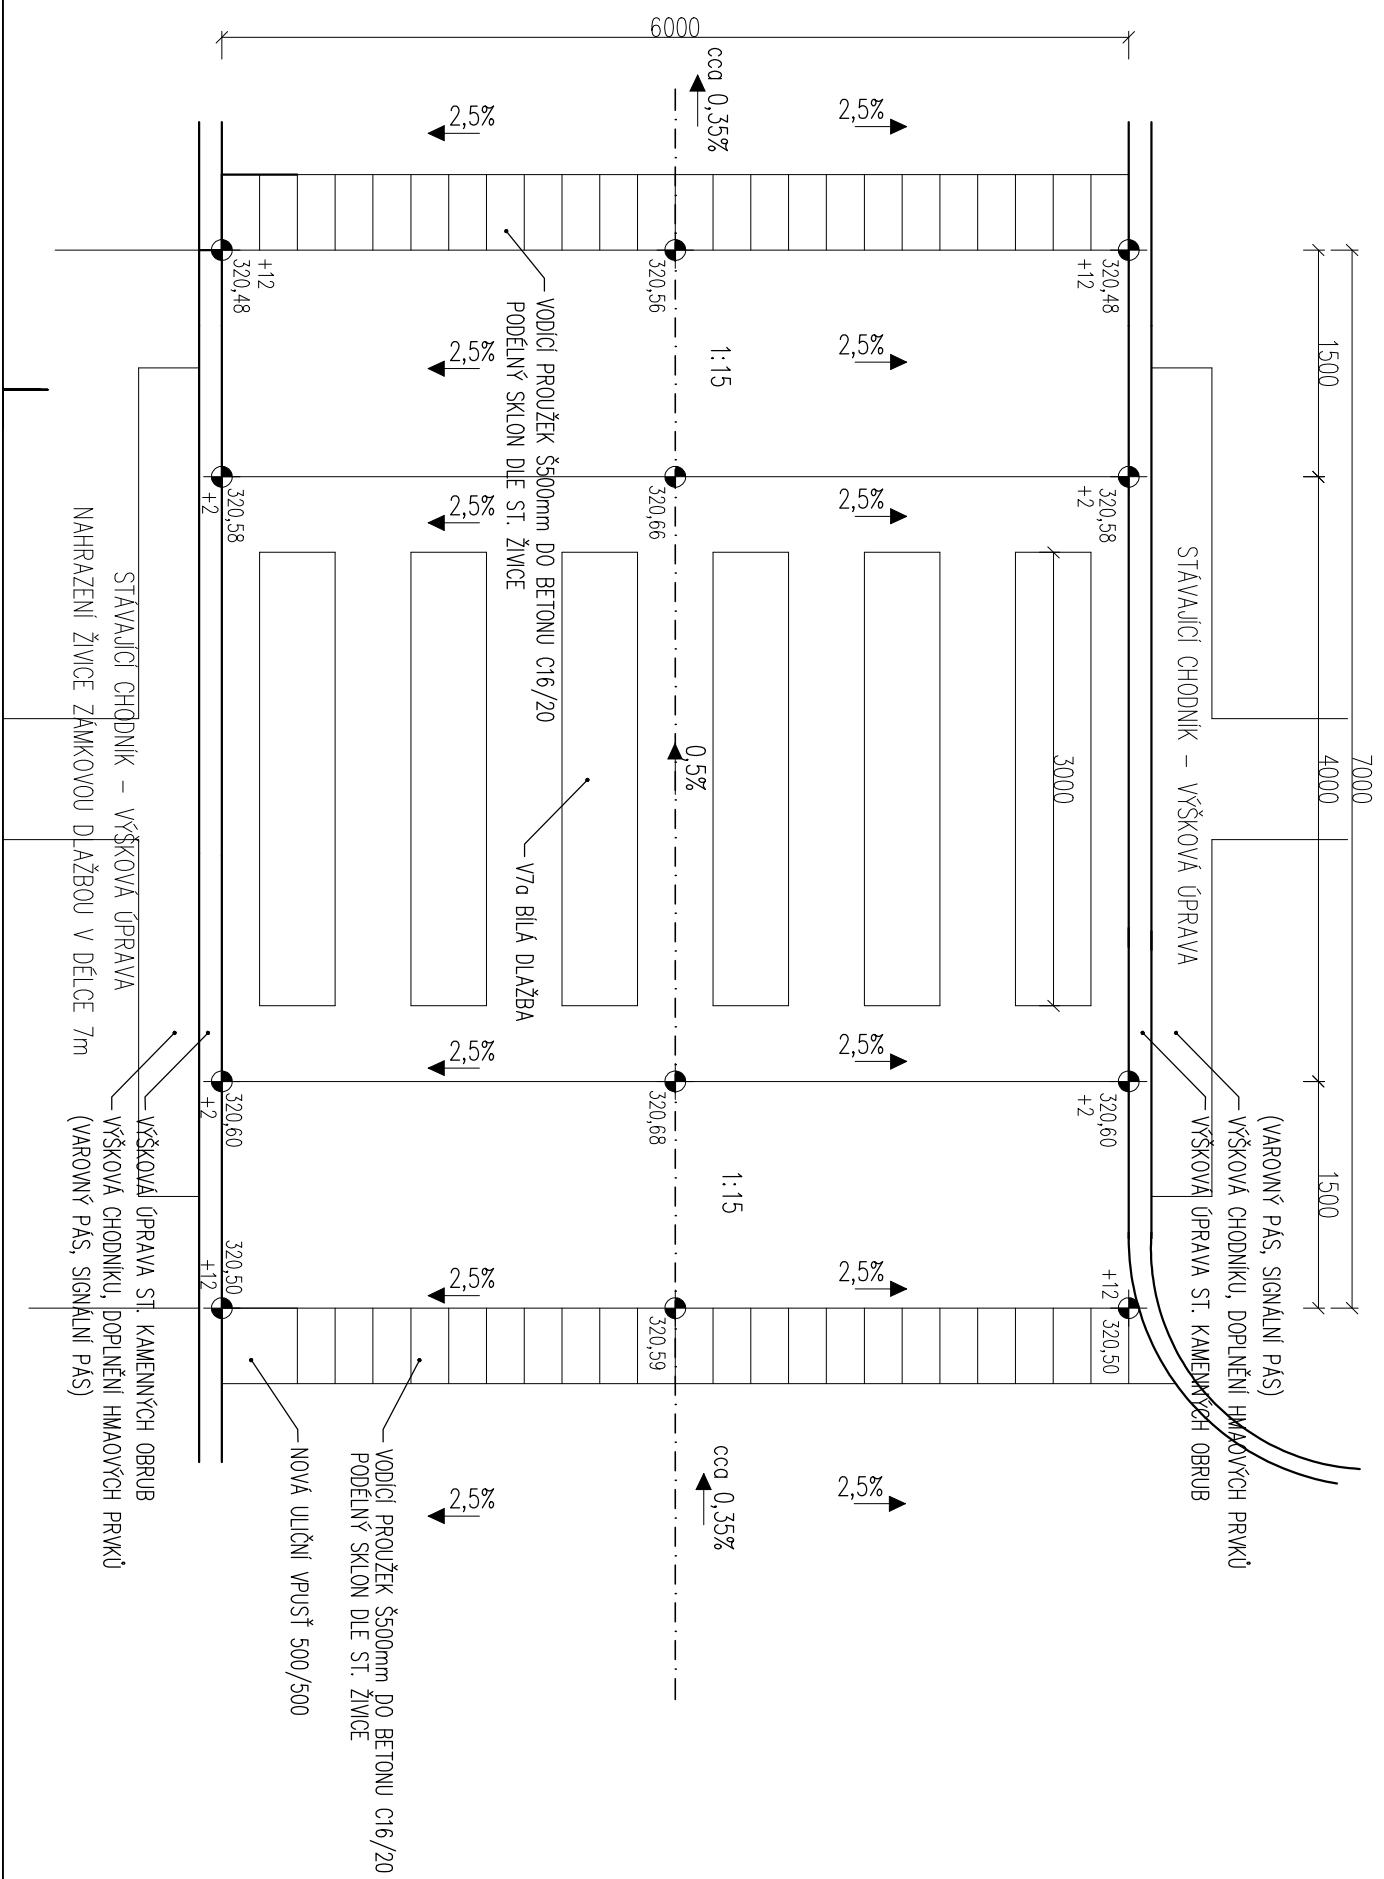

| | | |
|-----------------------------|---|---|
| Vypracoval: | Jar Dominik Suchanek, DIS. | <div> JDS projekt, s.r.o. Džbánov 22, 566 01 Vysocké Mýto IČO: 288 03 736 </div> |
| Technická kontrola: | Jana Procházková, Ph.D. | |
| Zodpovědný projektant: | Jar Dominik Suchanek, DIS. | |
| Region: | PARDOUBICKÝ | |
| Investor: | MĚSTO ÚSTÍ NAD ORLICÍ | |
| Adresa: | ÚSTÍ NAD ORLICÍ, SYCHOVA 16, 562 24 ÚSTÍ NAD ORLICÍ | |
| REKONSTRUKCE ULICE SOKOLSKÉ | | <div> Stupeň: DS </div> |
| Datum: | | <div> Zak. č.: 446 </div> |
| Formát: | | <div> Datum: 02/2026 </div> |
| Měřítko: | | <div> Formát: 3x44 </div> |
| Opis: | ZPOMALOVACÍ PRAH | <div> Číslo příl. výkresu: </div> |
| Kótý, m | | <div> D. 3. </div> |