


ŘEZ S NAPOJENÍM PŘÍLEHLÉ ŽIVIČNÉ PLOCHY

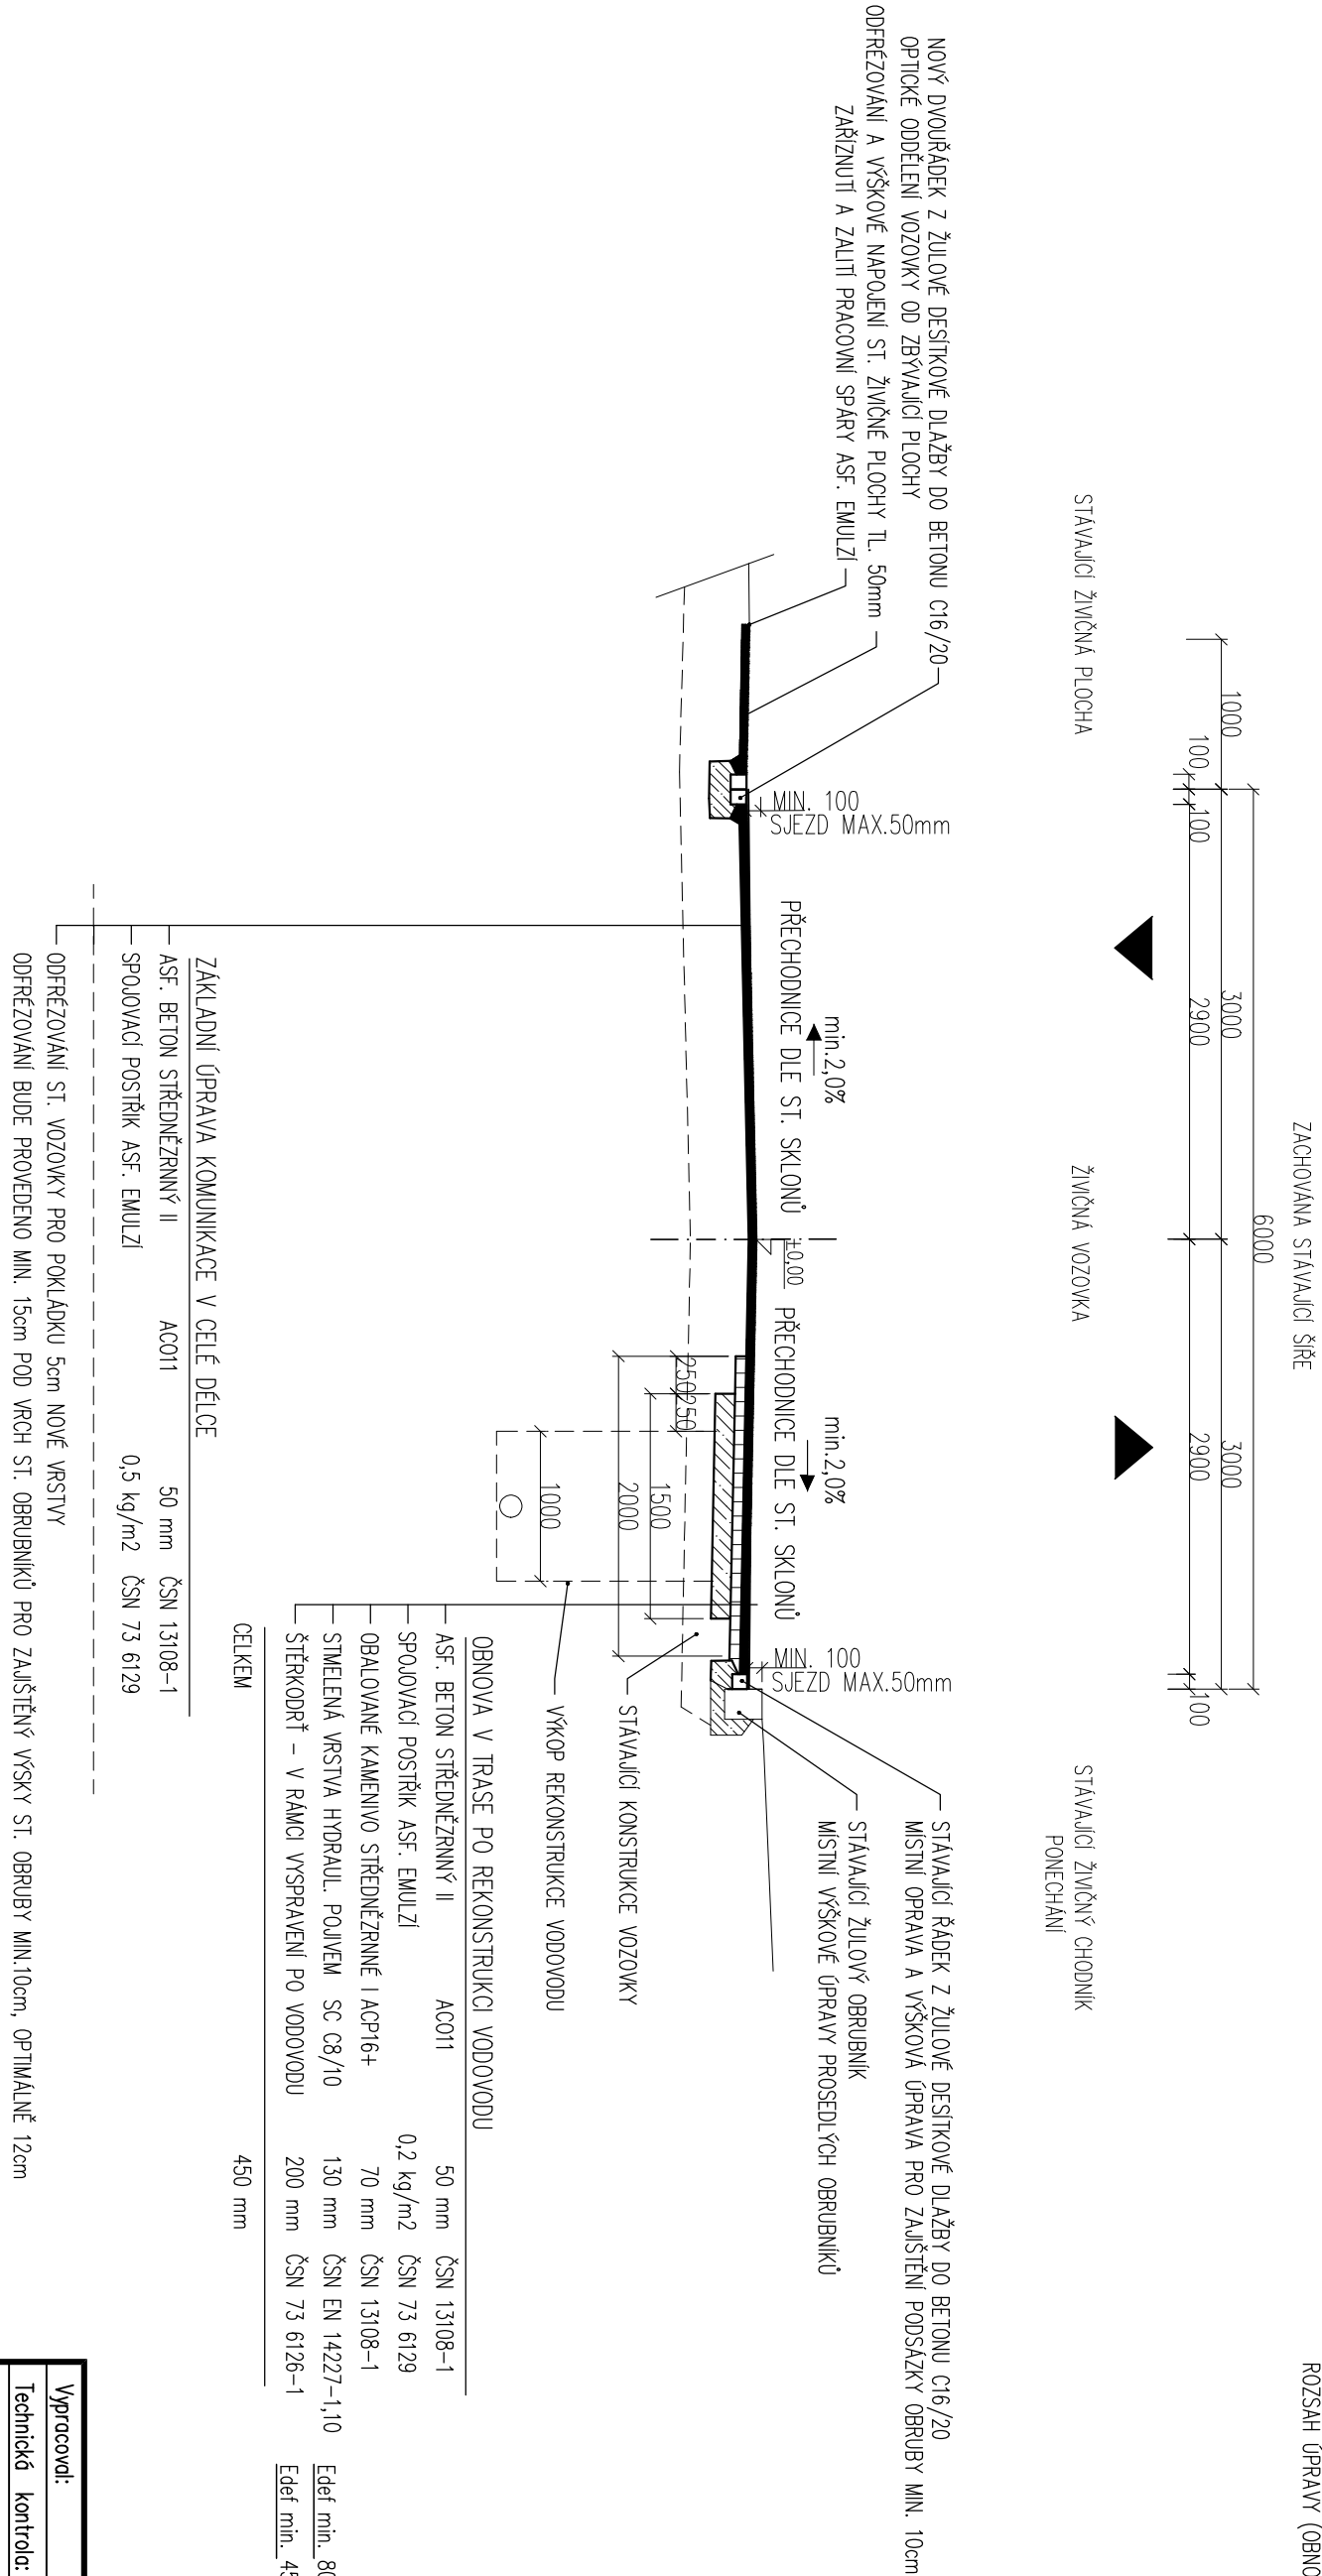

PŘED NÁKUPEN PŘÍDLAŽBY NA DVODULINKU BUDĚ PŘEDLOŽEN VZOREK PRO BAREVNÉ POSOUZENÍ

VÝŠKOVÉ OSAZENÍ BUDĚ RESPEKTOVAT POTŘEBU ODVODNĚNÍ KOMUNIKACE I STÁVAJÍCÍ ŽIVIČNÉ PLOCHY

ROZSAH ÚPRAVY (OBNOVY) KŘITU PŘÍLEHLÉ PLOCHY MŮŽE BÝT MÍSTNĚ ÚPRAVEN, BUDĚ STANOVENO NA MÍSTĚ

Vypracoval:	Jan Dominik Suchánek, DiS.	JDS projekt, s.r.o. Dřbáňov 22, 566 01 Vysoké Mýto IČO: 288 03 736
Technická kontrola:	Jan Proházek, Ph.D.	
Zodpovědný projektant:	Jan Dominik Suchánek, DiS.	
Region: PAROUBICKÝ	Okres: ÚSTÍ NAD ORLICÍ	
Investor: MĚSTO ÚSTÍ NAD ORLICÍ, SYCHOVA 16, 562 24 ÚSTÍ NAD ORLICÍ	Obec: ÚSTÍ NAD ORLICÍ	
Akce:		Stupeň: DS
REKONSTRUKCE ULICE SOKOLSKÉ		Zak. č.: 446
		Datum: 02/2026
		Formát: 3x44
Obsah:	Měřítko:	Číslo příl. výkresu: D.4.
	Křídlo: m	