


SCHÉMA ULOŽENÍ POTRUBÍ PVC

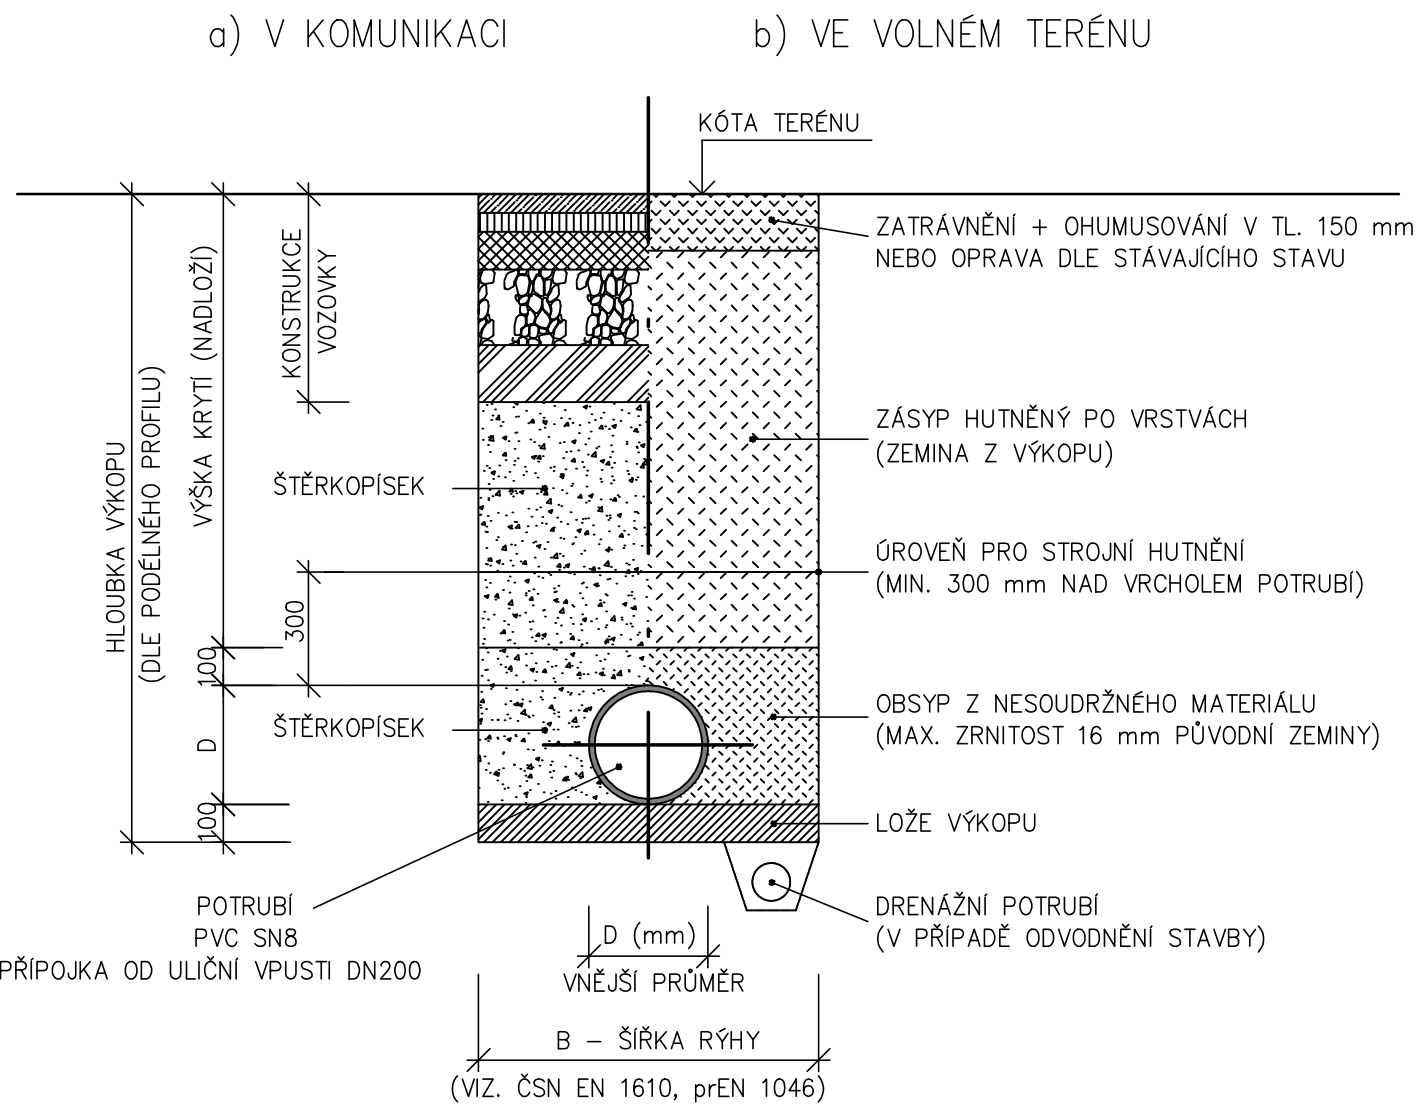

POZNÁMKA:
OD HLOUBKY VÝKOPU 1,20 m BUDE CELÁ RÝHA PAŽENA

Vypracoval:	Jan Dominik Suchánek, DiS.	JDS projekt, s.r.o. Džbánov 22, 566 01 Vysoké Mýto IČO: 288 03 736	
Technická kontrola:	Jana Proházková, PhD.		
Zodpovědný projektant:	Jan Dominik Suchánek, DiS.		
Region: PARDUBICKÝ	Okres: ÚSTÍ NAD ORLICÍ		
Investor: MĚSTO ÚSTÍ NAD ORLICÍ, SYCHROVA 16, 562 24 ÚSTÍ NAD ORLICÍ		Obec: ÚSTÍ NAD ORLICÍ	
Akce: REKONSTRUKCE ULICE SOKOLSKÉ		Stupeň:	DS
		Zak. č.:	446
		Datum:	02/2026
		Formát:	A4
Obsah: SCHÉMA ULOŽENÍ POTRUBÍ PVC		Měřítko:	Číslo příl. výkresu:
		Kóty: m	D.6