

Projekt „ ÚSTÍ NAD ORLICÍ – KANALIZACE A ČOV “			
Změnový list č.		č.	
Část A: OZNÁMENÍ ZMĚNY		ZL č.1A-106	
Komu:	TEPVOS, spol. s r.o.	Datum:	25.9.2014
Odesláno/			
	předáno:		
Stavební objekt (provozní soubor):		SO 1.15 stoky B, OS4, odlehčovací komora OK4	
Odkazy:	na specifikaci:	RDS	
	na výkresy:	Projektová dokumentace změny RDS	
	na rozp. podklady:	Výkaz výměr změny – kalkulace změny	
	na jinou část smlouvy:		
ZMĚNA – popis změny:			
<u>Popis změny:</u>			
SO 1.15 stoky B, OS4, odlehčovací komora OK4 – Odstranění ropných látek, které byly objeveny při výkopových pracích na stoce OS4. Stavební jáma se nachází na pozemku: parc. Č. 2394/3, k.ú. Ústí nad Orlicí, č. hydrologického pořadí 1-02-02-058, č. hydrogeologického rajonu 4231 – Ústecká synklinála.			
Součástí oznámení změny je:			
1) Rekapitulace kalkulace 2) Propočet nejvyššího cenového dopadu změny 3) Stanovisko HIP 4) Zápis v deníku více / méně prací a stavebním deníku 5) Rozhodnutí – MUUO/35493/2014/ŽP/Ku/90 6) Projekt sanačních prací			
Oznámení vydává: Sdružení „ Ústí nad Orlicí – kanalizace a ČOV “			
Potvrzením oznámení změny uděluje objednatel pokyn pro fyzické provedení změny.			
Vyjádření dotčených:			
Za zhotovitele: Souhlasí - nesouhlasí - Kanalizace a ČOV Datum: 25.9.2014		Za projektanta: Souhlasí - nesouhlasí AQUA PROCON s.r.o. divize Praha Dukelských hrdinů 12 170 00 Praha 7, ČR DIČ: CZ46364371 Datum: 25.9.2014	
Za správce stavby: Souhlasí – nesouhlasí ÚSTÍ NAD ORLICÍ - KANALIZACE A ČOV SPRÁVCE STAVBY d plus - projektová a inženýrská s.s. Jeremenkova 28, 772 00 Olomouc Datum: 25.9.2014		Za objednatele: Souhlasí - nesouhlasí Datum: 25.9.2014	

Rekapitulace				
--------------	--	--	--	--

Název SO	Popis kalkulace	Méněpráce	Vícepráce	Cena celkem
SO 1.15 stoky B, OS4, odlehčovací komora OK4	Havarijní znečištění vody - ropné látky	0,00 Kč	436 664,50 Kč	436 664,50 Kč
CELKEM		0,00 Kč	436 664,50 Kč	436 664,50 Kč

ROZPOČET

Objekt: SO 1.15 stoky B, OS4, odlehčovací komora OK4

Popis: Havarijní znečištění vody - ropné látky

Objednatel:

Zhotovitel:

JKSO:

EČO:

Zpracoval:

Datum: 30.6.2014

P.Č.	Kód položky	Popis	MJ	Množství celkem	Cena jednotková	Cena celkem
1	2	3	4	5	6	7

436 664,50 Kč

		Sanační práce				259 927,50 Kč
1		Zpracování projektu sanačních prací a jejich inženýring do fáze možné realizace	ks	1,000	12 600,00	12 600,00 Kč
2		Doprava, instalace a reinstalace sanační jednotky	ks	2,000	7 140,00	14 280,00 Kč
3		Pronájem sanační jednotky, kontrola jejího provozu, údržba filtrační náplně, měření vydatnosti	den	30,000	3 129,00	93 870,00 Kč
4		Odběr vzorků vody, doprava do laboratoře, analýzy	ks	24,000	2 730,00	65 520,00 Kč
5		Odběr vzorků zemin, doprava do laboratoře, analýzy	ks	5,000	3 402,00	17 010,00 Kč
6		Sled, řízení a dokumentace sanačních prací sanačním geologem	den	30,000	735,00	22 050,00 Kč
7		Vyhodnocení prací a zpracování závěrečné zprávy sanačním geologem	hod	40,000	735,00	29 400,00 Kč
8		Zpracování podkladů pro změnové řízení	hod	11,000	472,50	5 197,50 Kč
		Čerpání vody + stočné				82 548,00 Kč
9	R11510120	Čerpání vody	hr	240,000	98,80	23 712,00 Kč
10	R23032001	Měrná a čerpací technika montáž trubek D 60 mm, tl 7 mm	m	40,000	171,00	6 840,00 Kč
11	R23032003	Měrná a čerpací technika montáž spoje potrubí D 60 mm, tl 7 mm	kus	1,000	156,00	156,00 Kč
12		Stočné	m3	1 440,000	36,00	51 840,00 Kč
		Všeobecné položky + rezerva				94 189,00 Kč
13	3	Realizační dokumentace	kpl	0,343	19 134,66	6 553,62 Kč
14	11	Dokumentace skutečného provedení	kpl	0,343	5 887,59	2 016,50 Kč
		Rezerva	kpl	0,250	342 475,50	85 618,88 Kč

„Sdružení pro Ústí nad Orlicí-kanalizace a ČOV“
Ing. Pavel Kužela
Pobřežní 667/78
186 00 Praha 8

Datum: 20.10.2014
Vyřizuje: Ing. Sana Bahor, 737 206 974

Věc : Ústí nad Orlicí – kanalizace a ČOV
1A – Ústí nad Orlicí - kanalizace
Stanovisko projektanta k ZL1A-106
SO 1.15 – Stoka OS4

Vážený pane,

na základě Vašeho požadavku Vám sdělujeme stanovisko projektanta k zjištění kontaminované zeminy ve výkopu pro stoku OS4.


Při výkopových pracích stoky OS4 v prostorách RŠ OS2 byla zjištěna kontaminovaná zemina a spodní voda, předpoklad ropné látky a ředidla.

Zhotovitel ve spolupráci se specialistou v oboru stanovil následný postup.
Projektant souhlasí se stanoveným postupem.

Zpracovatel ZDS ani RDS nemohl předpokládat zjištění kontaminované zeminy.

Z výše uvedených důvodů s výše uvedenou změnou souhlasíme.

S pozdravem

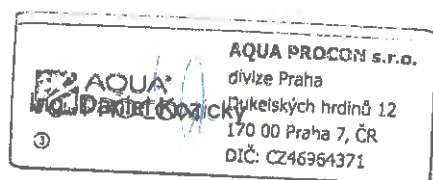

Sídlo **Brno**

AQUA PROCON s.r.o.
Palackého tř. 12, 612 00 Brno
Tel.: +420 541 426 011
fax: +420 541 426 012
e-mail: info@aquaprocon.cz

Divize **Praha**

AQUA PROCON s.r.o.
Dukelských hrdinů 12, 170 00 Praha
Tel.: +420 220 879 819
fax: +420 226 712 140
e-mail: info.praha@aquaprocon.cz

IČ: 46964371

DIČ: CZ46964371

Brno venkov č. ú.: 24301-641/0100

Firma AQUA PROCON s.r.o. je zapsána v obchodním rejstříku vedeném
Krajským soudem v Brně, oddíl C, vložka 6597

DOMK +/- STAVBY ÚSTÍ N/O - KANALIZACE A ČOV

DJ. 3.

STR 2.

NÁSLEDNĚHO ZÁSPU.

ZHOTOVITEL PŘEDLOŽÍ NÁVRH ZL A REVIZI RPD.

ZA OBJEDNATELE

J. KNEJP

ZA SPS

J. ŠEVČEK

ZA ZHOTOVITELE

P. PAULIO

131. ÚČS 1A - SO 1.03 - STOKA BE - KVL ODBOČENÍ PRO ČP 497 21.8.2017

ŽÁDOST OBJEDNATELE

NA ZÁKLADĚ ZKŮŠENÉHO PRŮSKUMU VODY BYLA ODHALENA NEZNÁMÁ KANALIZAČNÍ
TRÁSKA DV 200 PROCHÁZÍCÍ POD NEPOUITOSTÍ ČP 497. NA ZÁKLADĚ ZKŮŠENÉHO
STAVU JE NEBBYTNĚ PŘEVÉST DODATEČNĚ NÁSOBNÍ DÁVKOVÉ KANALIZAČNÍHO POTRUBÍ
NA NOVĚ ZBUDOVANOU STOKU BE -1.

ZHOTOVITEL PŘEDLOŽÍ NÁVRH ZL.

ZA OBJEDNATELE

J. KNEJP

ZA SPS

J. ŠEVČEK

ZA ZHOTOVITELE

P. PAULIO

132. ÚČS 1A SO 1.15 - NALÉZENA KONTAMINOVANÁ ŽEJINA

21.8.2014

ŽÁDOST ZHOTOVITELE

PŘI VÝKOPOVÝCH PRÁCECH STOKY OS 4 V PROSTORÁCH RS OS 2 BYLA ZJISTĚNA
KONTAMINOVANÁ ŽEJINA A STOKA VODA, PŘEDPOKLAD ROVNĚ LÁTKY A ŘEŠIDLA. ZHOTOVITEL
VE SPOLUPRÁCI SE SPECIALISTOU V OBOEM STANOVÍ NÁSLEDNÍ POSTUP.

ZHOTOVITEL PŘEDLOŽÍ NÁVRH ZL.

ZA OBJEDNATELE


J. KNEJP

ZA SPS

J. ŠEVČEK

ZA ZHOTOVITELE

P. PAULIO

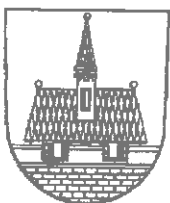

Městský úřad Ústí nad Orlicí
odbor životního prostředí

Vaše č.j.:
Ze dne: 21. 10. 2014
Naše č.j.: MUUO/35493/2014/ŽP/Kw/90
Naše sp.zn.: ŽP-Vod/4465/2014
Evidenční list č.: H 2802

Vyřizuje: Kubešová B.
Počet listů: 4
Počet příloh:
Počet listů příloh:
Tel. 465 514 216
E-mail: kubsova@muuo.cz

Datum: 23. 10. 2014

„Ústí nad Orlicí – kanalizace a ČOV – výstavba šachty OS2 na stoce OS4“ – nakládání s podzemními vodami

Rozhodnutí

Městský úřad Ústí nad Orlicí, jako příslušný vodoprávní úřad podle ustanovení § 106 zákona č. 254/2001 Sb., o vodách a o změně některých zákonů, ve znění pozdějších předpisů (*dále jen "vodní zákon"*), uděluje

společnosti OHGS s.r.o., IČ: 45536899, se sídlem 17. listopadu 1020, 562 01 Ústí nad Orlicí

I. povolení

k čerpání podzemních vod, podle ustanovení § 8 odst. 1, písm. b), bodu 3. vodního zákona, za účelem snížení jejich hladiny ve stavební jámě pro umístění šachty OS2 na stoce OS4, vyhloubené v rámci akce „Ústí nad Orlicí – kanalizace a ČOV“. Stavební jáma se nachází na poz.

parc. č. 2394/3, k.ú. Ústí nad Orlicí, č. hydrologického pořadí 1-02-02-058, č. hydrogeologického rajonu 4231 – Ústecká synklinála. Podzemní voda bude čerpána, v množství:

prům. 0,6 l/s		
max. 2,0 l/s	1600 m ³ /měs.	1600 m ³ /rok

a to po dobu jednoho měsíce.

Povolení k čerpání podzemních vod za účelem snížení jejich hladiny se vydává na dobu, která začne běžet dnem nabytí právní moci tohoto rozhodnutí a končí po uplynutí následujících 30-ti dnů.

Povolení se vydává za předpokladu splnění těchto povinností:

- Čerpáním kontaminovaných podzemních vod nesmí dojít k rozšiřování zbytkového znečištění mimo současně zasažený prostor.
- Bude provedena taková technická úprava výkopu, aby ani v budoucnu, po realizaci stavby nedošlo k rozšíření znečištění.
- V případě trvalejších srážek, bude čerpání podzemních vod s ohledem na jejich vypouštění do kanalizace přerušeno.

II. povolení

k vypouštění odpadních vod s obsahem zvláště nebezpečné závadné látky do kanalizace, podle ustanovení § 16 odst. 1 vodního zákona a to vod s obsahem zbytkového znečištění chlorovanými uhlovodíky. Znečištěná voda ze stavební jámy pro umístění šachty OS2 na stoce OS4 bude po předčištění přes stripovací kolonu vypouštěna do kanalizace pro veřejnou potřebu, v místě stávající kanalizační šachty, situované na poz. parc. č. 2394/3, k.ú. Ústí nad Orlicí, v množství:

prům. 0,6 l/s		
max. 2,0 l/s	1600 m ³ /měs.	1600 m ³ /rok

v jakosti:

Ukazatel	„m“	
C ₁₀ -C ₄₀	l mg/l	0,002 t/rok

a to po dobu jednoho měsíce.

Povolení k vypouštění odpadních vod s obsahem zvláště nebezpečné závadné látky do kanalizace se vydává na dobu, která začne běžet dnem nabytí právní moci tohoto rozhodnutí a končí po uplynutí následujících 30-ti dnů.

Povolení se vydává za předpokladu splnění těchto povinností:

- a) Za účelem čištění čerpaných znečištěných vod bude na západní straně výkopu instalována **stripovací kolona**. Znečištěná voda bude přiváděna kalovým čerpadlem z místa navržené šachty OS2.
- b) **Kontrola ukazatele jakosti** vypouštěných odpadních vod bude prováděna v souladu s Nařízením vlády č. 61/2003 Sb., o ukazatelích a hodnotách přípustného znečištění povrchových vod a odpadních vod, náležitostech povolení k vypouštění odpadních vod do vod povrchových a do kanalizací a o citlivých oblastech, ve znění pozdějších předpisů a to v četnosti **1 x za 3 dny**. Kontrolní profil pro odběr vzorků vypouštěných odpadních vod je na odtoku ze stripovací kolony. Sledován bude tento ukazatel jakosti vypouštěných odpadních vod: **Uhlovodíky (C₁₀ – C₄₀)**.
- c) **Kontrola množství** vypouštěných odpadních vod bude prováděna měrnou nádobou. Naměřená data budou každodenně zaznamenávána do **Provozního deníku sanace**. Provozní deník bude uložen na stavbě a bude trvale přístupný kontrole vodoprávního úřadu a provozovatele kanalizace.
- d) Vzorky odpadní vody budou odebrány oprávněnou osobou a analýzy provede akreditovaná laboratoř podle příslušných norem.
- e) **Stanovená maximální přípustná koncentrace „m“** pro rozborů vzorků vypouštěných odpadních vod **nesmí být překročena**.
- f) **Výsledky analýz vzorků** odebraných odpadních vod, jejich množství, včetně **balance vypuštěného znečištění** budou zpracovány do **závěrečné zprávy**, která bude do **14-ti dnů** od ukončení sanace výkopu předložena vodoprávnímu úřadu a provozovateli kanalizace.

Účastníci vodoprávního řízení (§ 27 odst. 1 správního řádu):

- OHGS s.r.o., 17. listopadu 1020, 562 01 Ústí nad Orlicí

Účastníci vodoprávního řízení (§ 27 odst. 2 správního řádu):

- Město Ústí nad Orlicí, Sychrova 16, 562 24 Ústí nad Orlicí
- Tepvos, spol. s r.o., Třebovská 287, 562 03 Ústí nad Orlicí

Odůvodnění

Městský úřad Ústí nad Orlicí, jako příslušný vodoprávní úřad posoudil návrh žadatele, společnosti OHGS s.r.o., IČ: 45536899, se sídlem 17. listopadu 1020, 562 01 Ústí nad Orlicí, ze dne 21. 10. 2014, kterým požádal o povolení k čerpání podzemních vod za účelem snížení jejich hladiny ve stavební jámě při výstavbě šachty OS2 na stoce OS4 v rámci akce „Ústí nad Orlicí – kanalizace a ČOV“ a o povolení k vypouštění odpadních vod s obsahem zvláště nebezpečné závadné látky do kanalizace (viz ustanovení §§ 8 a 16 vodního zákona).

Protože návrh žadatele obsahoval veškeré potřebné náležitosti, které jsou nutné pro posouzení dosahu žádaného rozhodnutí na vodohospodářské poměry a žadateli se v plném rozsahu vyhovuje, upustil vodoprávní úřad od písemného oznámení o zahájení vodoprávního řízení a ve výše uvedené věci rozhodl v souladu s ustanovením § 115 odst. (10) vodního zákona bezodkladně.

V rámci vodoprávního řízení byly předloženy vodoprávnímu úřadu mimo jiné tyto doklady:

- Souhlas provozovatele kanalizace – společnosti TEPVOS, spol. s r.o., pod zn. TEP/1903/214 ze dne 22. 10. 2014,
- Projekt sanačních prací z měsíce října 2014.

Na základě výše uvedeného vodoprávní úřad v dané věci rozhodl tak, jak je uvedeno ve výroku.

Poučení účastníků

Proti tomuto rozhodnutí se lze odvolat ve lhůtě 15 dnů ode dne jeho oznámení ke Krajskému úřadu Pardubického kraje, podáním učiněným u Městského úřadu Ústí nad Orlicí. Odvolání musí mít potřebné náležitosti (viz ustanovení § 37 odst. 2 zákona č. 500/2004 Sb., správní řád) a musí obsahovat údaje o tom, proti kterému rozhodnutí směřuje, v jakém rozsahu ho napadá a v čem je spatřován rozpor s právními předpisy nebo nesprávnost rozhodnutí nebo řízení, jež mu předcházelo. Odvolání jen proti odůvodnění rozhodnutí je nepřipustné. Odvolání se podává s potřebným počtem stejnopisů tak, aby jeden stejnopis zůstal správnímu orgánu a aby každý účastník dostal jeden stejnopis. Nepodá-li účastník potřebný počet stejnopisů, vyhotoví je správní orgán na náklady účastníka.

„Otisk úředního razítka“

Mgr. Tomáš Kopecký
vedoucí odboru životního prostředí

Božena Kubešová
oprávněná úřední osoba

Na doručenkou do vlastních rukou obdrží účastníci řízení:

- OHGS s.r.o., 17. listopadu 1020, 562 01 Ústí nad Orlicí
- Město Ústí nad Orlicí, Sychrova 16, 562 24 Ústí nad Orlicí
- Tepvos, spol. s r.o., Třebovská 287, 562 03 Ústí nad Orlicí



Datová schránka: 5guvxxa, TEPVOS, spol. s r.o.
Uživatel: Libuše Paukrtová

Dodaná zpráva - Detail zprávy

Věc: Rozhodnutí
ID zprávy: 232685801
Typ zprávy: Přechtná Datová zpráva do vlastních rukou
Datum a čas doručení: 23. 10. 2014 v 10:07:30

Odesílatel: Město Ústí nad Orlicí, Sychrova 16, 56224 Ústí nad Orlicí, CZ
ID schránky: bxcbwmg
Typ schránky: OVM
Odesílající osoba: Oprávněná osoba

Zmocnění: Nezádáno
Odstavec: Nezádáno
Naše čís. jednací: MUJO/35493/2014/ŽP/ku
Naše splsová zn.: Vod/4465/2014
Vaše čís. jednací: Nezádáno
Vaše splsová zn.: Nezádáno
K rukám: Nezádáno
Do vlastních rukou: Ano

Přílohy:

H_2802_-_rozhodnutí_-_čerpání_PZV_a_Š_16.pdf (354,52 kB)



ÚSTÍ NAD ORLICÍ – HAVÁRIJNÍ ZNEČIŠTĚNÍ VODY PŘI STAVBĚ KANALIZACE

Projekt sanačních prací

Ústí nad Orlicí, říjen 2014

OBSAH :

strana

1.	ZÁKLADNÍ ÚDAJE	3
2.	ZADÁNÍ ÚKOLU A CÍL PRACÍ	3
3.	POZICE LOKALITY V GEOLOGICKÉ A HYDROGEOLOGICKÉ STRUKTUŘE	4
4.	NAVRHOVANÝ ROZSAH PRACÍ	5
5.	HARMONOGRAM PRACÍ	6
6.	STŘETÝ ZÁJMŮ	7
7.	VLASTNICKÁ PRÁVA	7
8.	LEGALIZACE PRACÍ	8
9.	ZÁVĚR	8

SEZNAM PŘÍLOH:

1. Geologická mapa zájmového území v měřítku 1 : 50 000
2. Přehledná situace zájmového území v měřítku 1 : 10 000
3. Podrobná situace místa znečištění podzemní vody v měřítku 1 : 500

3. POZICE LOKALITY V GEOLOGICKÉ A HYDRO- GEOLOGICKÉ STRUKTUŘE

Z geologického hlediska leží zájmové území, v němž je situována předmětná stavba, v **ústecké synklinále**, která představuje samostatnou strukturně tektonickou jednotku české křídové pánve. Osa této struktury má směr přibližně JJV – SSZ. Z litologického hlediska je budována sedimentárními horninami svrchnokřídového stáří, terciárními a kvartérními sedimenty.

Významným tektonickým prvkem zájmového území je **semanínský zlom**, který odděluje ústeckou synklinálu od potštejnské antiklinály a má směr S-J a SSZ-JJV. Podél semanínského zlomu je ústecká synklinála zakleslá oproti svému okolí o 200 až 500 m. Podloží krystalinikum bylo v osově části synklinály ověřeno vrtnou sondáží kolem 300 m pod terénem a je tvořeno převážně sericiticko-chloritickými fylity. V okrajové části synklinály je naopak dokumentován mladší komplex hornin permského stáří.

Vlastní druhohorní horniny v prostoru synklinály jsou zastoupeny ve stratigrafickém sledu od cenomanu po svrchní turon. Perucko-korycanské souvrství (cenoman) je reprezentováno glaukonitickými pískovci, bělohorské souvrství (spodní turon) je reprezentováno jemnozrnnými vápnitými, místy spongilitickými pískovci a ve spodních partiích glaukonitickými prachovci, jizerské souvrství (střední turon) je tvořeno jemnozrnnými vápnitými nebo prachovitými spongilitickými pískovci. Teplické souvrství (svrchní turon) je tvořeno slínovci a vápnitými jílovci. Úhrnná mocnost těchto křídových sedimentů činí cca 300 m. V městské části Ústí nad Orlicí je navíc zachován soubor terciárních sedimentů (písky, jíly), které mohou dosahovat mocnosti několika metrů. Kvartérní sedimenty překrývají podloží horniny v souvislé ploše a jsou tvořeny hlinitopísčitými a jílovitými deluviálními hlínami s mocnostmi 2 - 6 m, v nivách vodních toků, což je případ zájmové lokality, pak fluvialními písčito-hlinitými sedimenty (pleistocén, holocén) o mocnosti 5 - 6 m.

Z hydrogeologického hlediska náleží lokalita do hydrogeologického rajónu **4231 Ústecká synklinála v povodí Orlice**. Křídové vrstvy tvoří zvodnělý systém, v němž jsou dokumentovány 4 kolektory oddělené mezilehlými izolátory. Propustnost kolektorů je výrazně puklinová, pouze v cenomanském kolektoru a v lokálně zachovaném podložním permském kolektoru se projevuje také průlinová propustnost. Hlavní oblasti tvorby podzemní vody, kde zasakuje většina atmosférických srážek je oblast severovýchodního křídla synklinály, kde na povrch vycházejí zejména sedimenty jizerských vrstev a v menší míře sedimenty bělohorských vrstev. Z oblasti infiltrace odtéká vsáklá srážková voda přibližně ve směru sklonu vrstev k osově oblasti synklinály do nádrží podzemních vod. Jednotlivé kolektory mají většinou samostatný oběh podzemní vody a v centrální části synklinály je voda obou nejvýznamnějších zvodní, vázaných na jizerské a bělohorské souvrství pod stropem slínovců teplického souvrství tlaková, v nejnižších místech území s pozitivní výtlakovou úrovní. Místem přírodní drenáže je pak soutoková oblast Třebovky a Tiché Orlice, do jejichž toků se podzemní voda podložních svrchnokřídových zvodní, prostřednictvím kvartérních štěrkopískových náplavů údolních teras, přelévá.



obr. č. 2

- po ukončení čerpání za účelem snižování hladiny podzemní vody spojené s jejím přečišťováním bude třeba technicky zabezpečit, aby se trasou kanalizace nedostávaly výluhy ze staré ekologické zátěže dále do horninového prostředí a podzemních či povrchových vod. Pro tento účel bude na obou stranách kontaminované zóny vybudována jílová hráz přes celý profil výkopu, zavázána do hloubky minimálně 0,5 m do dna výkopu a na vzdálenost minimálně 1,5 m do boku výkopu. Umístění a parametry budou řešeny v terénu sanačním geologem a budou součástí dokumentace o sanačním zásahu.

5. HARMONOGRAM PRACÍ

Navrhovaný soubor sanačních prací, včetně zpracování laboratorních analýz a závěrečné zprávy o sanačním zásahu lze realizovat během 6 týdnů od uzavření smluvních vztahů s objednatelem prací.

8. LEGALIZACE PRACÍ

Pro možnost snižování hladiny podzemní vody během stavebních prací, přečišťování vody a její vypouštění do kanalizace v úhrnném množství:

průměr l/s	maximum l/s	maximum m ³ /měsíc	maximum m ³ /rok
0,6	2	1 600	1 600

je třeba ve smyslu § 8 zákona č. 254/2001 Sb. získat povolení vodoprávního úřadu k nakládání s vodami.

Vyjádření osoby s odbornou způsobilostí k tomuto nakládání je následující:

- odběr vody bude realizován z dočasné šachty a čerpána bude výhradně kvartérní zvědeň s volnou hladinou podzemní vody. Ta v daném území není vodárensky využívána. Čerpáním vody nedojde k rozšiřování zbytkového znečištění podzemní vody mimo současný prostor a technická úprava výkopu (jeho částečné uzavření příčnými hrázkami) zabrání i budoucímu rozšiřování znečištění mimo prostor předmětné lokality;
- odběr vody, její přečišťování a vypouštění do kanalizace nepovedou k významnějšímu narušení vodní bilance a k negativnímu ovlivnění místních vodních a na vodu vázaných ekosystémů.

9. ZÁVĚR

V předkládaném projektu sanačních prací na lokalitě Ústí nad Orlicí - kanalizace, je kromě úvodních kondic a stručného geologického a hydrogeologického popisu lokality, popsán způsob snižování hladiny podzemní vody ve výkopu kanalizace a nakládání s touto vodou, s ohledem na její prokázané znečištění chlorovanými uhlovodíky v trase kanalizace cca 60 – 80 m dlouhé. Předpokládá se, že během cca 30 dnů, kdy bude předmětný úsek kanalizace budován bude odčerpáno cca 1 600 m³ podzemní vody a maximální snížení hladiny bude cca 1 - 2 m od aktuální úrovně. Čerpaná voda bude po jejím přečištění vypouštěna do kanalizace.

Práce budou přímo v terénu řízeny sanačním geologem a ten bude zajišťovat i potřebné laboratorní analýzy vzorků vody


Vypracoval:

RNDr. Svatopluk Šeda




ÚSTÍ NAD ORLICÍ - HAVARIJNÍ ZNEČIŠTĚNÍ VODY PŘI STAVBĚ KANALIZACE

Geologická mapa zájmového území v měřítku 1 : 50 000

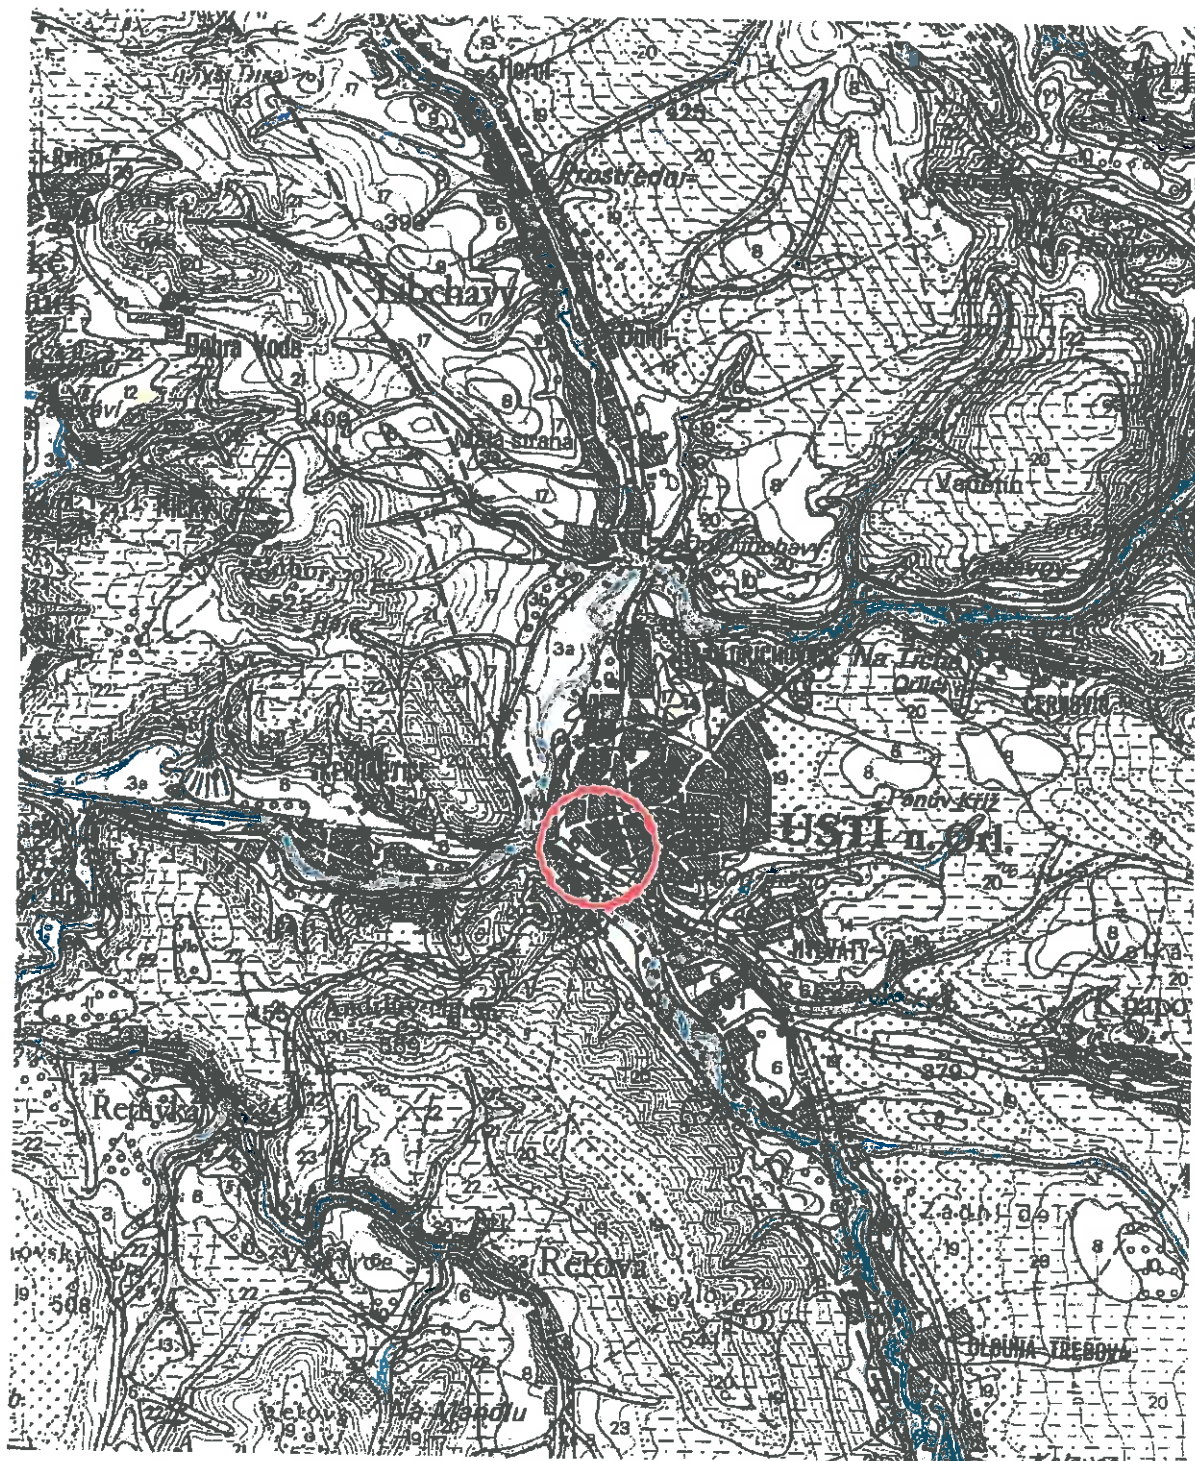

ÚSTÍ NAD ORLICÍ - HAVARIJNÍ ZNEČIŠTĚNÍ VODY PŘI STAVBĚ KANALIZACE

Přehledná situace zájmového území v měřítku 1 : 10 000

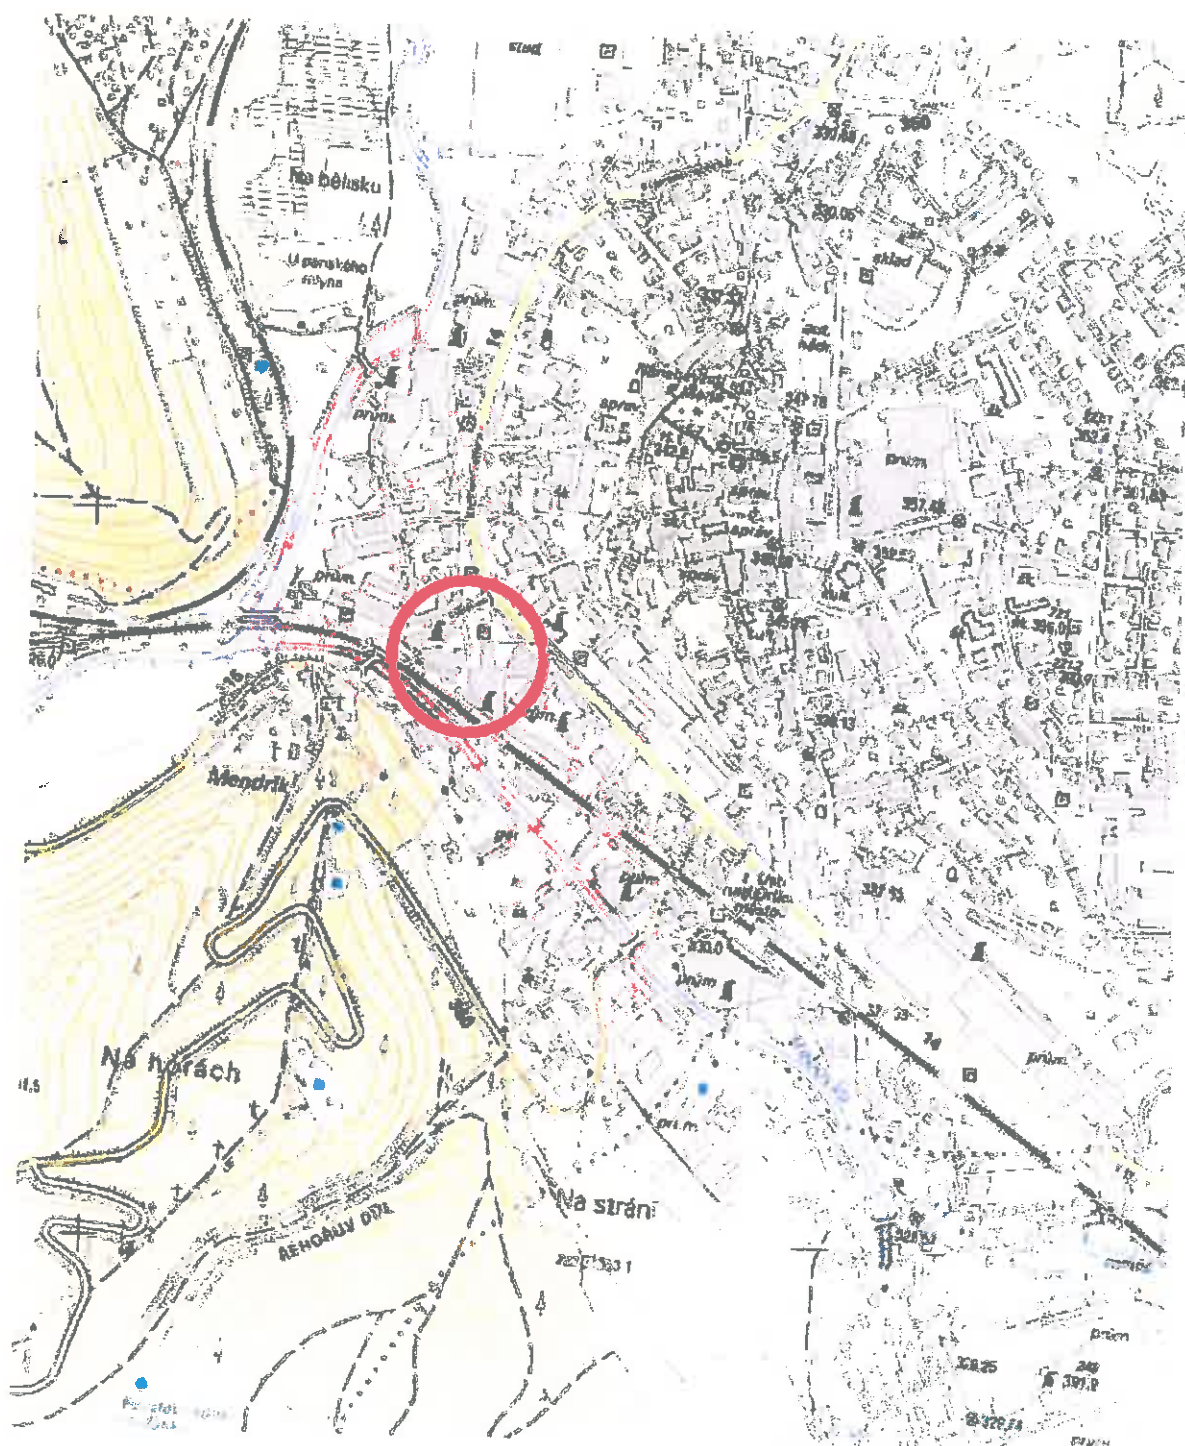

Projekt „ ÚSTÍ NAD ORLICÍ – KANALIZACE A ČOV “		
Změnový list		č.
Část B: SKUTEČNÉ PROVEDENÍ ZMĚNY		ZL č.1A-106
Komu:	TEPVOS, spol. s r.o.	Datum: 17. 03. 2016
Odesláno/	předáno:	
Stavební objekt (provozní soubor):		SO 1.15 stoky B, OS4, odlehčovací komora OK4
Odkazy:	na specifikaci:	RDS
	na výkresy:	Projektová dokumentace změny RDS
	na rozp. podklady:	Výkaz výměr změny – kalkulace změny
	na jinou část smlouvy:	
ZMĚNA – popis změny a zdůvodnění změny:		
Důvod změny: Rozdíl mezi ZDS a RDS		
Popis změny:		
SO 1.15 stoky B, OS4, odlehčovací komora OK4 - Odstranění ropných látek, které byly objeveny při výkopových pracích na stoce OS4. Stavební jáma se nachází na pozemku: parc. Č. 2394/3, k.ú. Ústí nad Orlicí, č. hydrologického pořadí 1-02-02-058, č. hydrogeologického rajonu 4231 – Ústecká synklinála		
Součástí Části B – Skutečné provedení změny je: 1) Skutečný cenový dopad změny: Vícepráce 415 329,08 Kč Méněpráce 0,00 Kč Celkem 415 329,08 Kč 2) Stavební deník		
Oznámení vydává: Sdružení „ Ústí nad Orlicí – kanalizace a ČOV “		
<i>Správce stavby přezkoumal navrhovaný objem víceprací co do rozsahu i hodnoty nákladů a shledává je jako opodstatněné, když zároveň porovnal předmětné vícepráce s rozsahem původně sjednaného předmětu díla a prohlašuje, že jednotlivé položky předmětných víceprací se nekryjí s položkami specifikovanými v původním rozsahu předmětu díla.</i>		
Potvrzením oznámení změny uděluje objednatel pokyn pro vyúčtování změny.		
Vyjádření dotčených:		
Za zhotovitele: Souhlasí - nesouhlasí 17. 03. 2016 Datum:		Za projektanta: Souhlasí - nesouhlasí 17. 03. 2016 Datum:
Za správce stavby: Souhlasí - nesouhlasí 17. 03. 2016 Datum:		Za objednatele: Souhlasí - nesouhlasí 17. 03. 2016 Datum:

Rekapitulace				
--------------	--	--	--	--

Název SO	Popis kalkulace	Méněpráce	Vícepráce	Cena celkem
SO 1.15 stoky B, OS4, odlehčovací komora OK4	Havarijní znečištění vody - ropné látky	0,00 Kč	415 329,08 Kč	415 329,08 Kč
CELKEM		0,00 Kč	415 329,08 Kč	415 329,08 Kč

ROZPOČET

Objekt: SO 1.15 stoky B, OS4, odlehčovací komora OK4

Popis: Havarijní znečištění vody - ropné látky

JKSO:

EČO:

Zpracoval:

Datum:

Objednatel:

Zhotovitel:

P.Č.	Kód položky	Popis	MJ	Množství celkem	Cena jednotková	Cena celkem
1	2	3	4	5	6	7

415 329,08 Kč

		Sanační práce				259 927,50 Kč
1		Zpracování projektu sanačních prací a jejich inženýring do fáze možné realizace	ks	1,000	12 600,00	12 600,00 Kč
2		Doprava, instalace a reinstalace sanační jednotky	ks	2,000	7 140,00	14 280,00 Kč
3		Pronájem sanační jednotky, kontrola jejího provozu, údržba filtrační náplně, měření vydatnosti	den	30,000	3 129,00	93 870,00 Kč
4		Odběr vzorků vody, doprava do laboratoře, analýzy	ks	24,000	2 730,00	65 520,00 Kč
5		Odběr vzorků zemín, doprava do laboratoře, analýzy	ks	5,000	3 402,00	17 010,00 Kč
6		Sled, řízení a dokumentace sanačních prací sanačním geologem	den	30,000	735,00	22 050,00 Kč
7		Vyhodnocení prací a zpracování závěrečné zprávy sanačním geologem	hod	40,000	735,00	29 400,00 Kč
8		Zpracování podkladů pro změnové řízení	hod	11,000	472,50	5 197,50 Kč
		Čerpání vody + stočné				60 912,00 Kč
9	R11510120	Čerpání vody	hr	240,000	98,80	23 712,00 Kč
10	R23032001	Měrná a čerpací technika montáž trubek D 60 mm, tl 7 mm	m	40,000	171,00	6 840,00 Kč
11	R23032003	Měrná a čerpací technika montáž spoje potrubí D 60 mm, tl 7 mm	kus	1,000	156,00	156,00 Kč
12		Stočné	m3	839,000	36,00	30 204,00 Kč
		Odvoz kontaminované zeminy				84 830,99 Kč
13	161101102	Svislý přesun	m3	75,580	145,00	10 959,10 Kč
14	R16270110	Vodorovný přesun	m3	75,580	507,40	38 349,29 Kč
15	R17120121	Poplatek za skládku	t	151,160	235,00	35 522,60 Kč
		Všeobecné položky + rezerva				9 658,59 Kč
16	3	Realizační dokumentace	kpl	0,386	19 134,66	7 385,98 Kč
17	11	Dokumentace skutečného provedení	kpl	0,386	5 887,59	2 272,61 Kč
		Rezerva	kpl	0,000	342 475,50	0,00 Kč

Firma:

OHGS s.r.o.
17. listopadu 1020
562 01 ÚSTÍ nad ORLICÍ

Stavební deník

PROVOZNI DENÍK SANACE

Stavby: ÚSTÍ NAD ORLICÍ - STAVBA KANALIZACE A ČOV

Stručné informace k vedení stavebního deníku uvnitř.

Základní list - adresář

pro objekt	kraj	Pardubický
část / úsek SACHTA OS2 NA STOCE OS4	okres	ÚSTÍ NAD ORLICÍ
obec ÚSTÍ NAD ORLICÍ	místo / adresa	P.P.Č. 2394/3

Zúčastněné strany

jména, adresy a telefonní kontakty odpovědných zástupců

Objednatel (investor)	SPM CZ, a.s. Pobřežní 667/78 186 00 Praha 8
Technický (stavební) dozor investora	Ing. Petr Nešetřil, 601 362 035
Stálý	
Průběžný	
Generální zhotovitel (dodavatel)	
Zhotovitel stavební části	
Zhotovitel technologické části	OHGS s.r.o., ÚSTÍ NAD ORLICÍ
Hlavní stavbyvedoucí	
Stavbyvedoucí	
Generální projektant	
Odpovědný projektant	
Autorský dozor	

Změny a doplňky

--	--

Seznam úředních opatření týkajících se prací

Den doručení na stavbu	Den vystavení výnosů	Číslo jednací	Předmět	Vydán – kým	Číslo dokladu
	23.10. 2014	MUV O/ 35 493/ 2014 / ŽP/KV/ 90	ROZHODNUTÍ – POVOLENÍ ČERPAŇÍ PODZEMNÍCH VOD ZA ÚČELEM SMIŘENÍ JEJICH HLADINY.	MěÚ ÚSTÍ n/š odbor ŽP	

Datum	Denní záznamy stavby
29.10.2014	ČERPAŇÍ PODZEMNÍCH VOD — INSTALACE SÁVACÍ JEDNOTKY. ZKOUŠKA PROVOZU STRIPOVACÍ KOLONY.
24.10.2014	ČERPAŇÍ PODZEMNÍCH VOD PŘEČISTOVÁNÍ VODY NA STRIPOVACÍ KOLONĚ A VYPOUSTĚNÍ ODP. VOD DO KANALIZACE PRO VEŘEJNOU POTŘEBU. POMOCÍ MĚRNÉ NÁDOBY BYLA PROVEDENA KONTROLA MNOŽSTVÍ VYPOUSTĚNÝCH ODPADNÍCH VOD, NAMĚŘENA HODNOTA 0,8 l/s. ODBĚR VZORKŮ VOD, DOPRAVA DO LABORATOŘE.
25.10.2014	ČERPAŇÍ PODZEMNÍCH VOD JEJICH ČISTĚNÍ A VYPOUSTĚNÍ DO KANALIZACE PRO VEŘ. POTŘEBU. KONTROLA MNOŽSTVÍ VYPOUSTĚNÝCH VOD DO KANALIZACE, NAMĚŘENA HODNOTA 0,6 l/s.
27.10.2014	ČERPAŇÍ PODZEMNÍCH VOD JEJICH ČISTĚNÍ A VYPOUSTĚNÍ DO KANALIZACE PRO VEŘEJNOU POTŘEBU. MNOŽSTVÍ VYPOUSTĚNÝCH VOD 0,5 l/s. ODBĚR VZORKŮ VYPOUSTĚNÝCH VOD, DOPRAVA DO LABORATOŘE.
28.10.2014	ČERPAŇÍ PODZEMNÍCH VOD JEJICH ČISTĚNÍ A VYPOUSTĚNÍ DO KANALIZACE. MNOŽSTVÍ VYPOUSTĚNÝCH VOD 0,7 l/s.

Datum	Denní záznamy stavby
29.10.2014	ČERPAŇÍ PODZEMNÍCH VOD, JEJICH ČISTĚNÍ NA STRIPOVACÍ KOLONĚ S NÁSLEDNÝM VYPOUST. ODPADNÍCH VOD DO KANALIZACE PRO VEŘEJNOU POTŘEBU. KONTROLA MNOŽSTVÍ VYPOUSTĚNÝCH ODP. VOD POMOCÍ MĚRNÉ NADOBY. NAMĚŘENA HODNOTA 0,6 l/s.
30.10.2014	ČERPAŇÍ PODZEMNÍCH VOD JEJICH ČISTĚNÍ A NÁSLEDNÉ VYPOUSTĚNÍ DO KANALIZACE PRO VEŘEJNOU POTŘEBU. MNOŽSTVÍ VYPOUSTĚNÝCH VOD 0,5 l/s. ODBĚR VZORKŮ VYPOUSTĚNÝCH VOD.
31.10.2014	ČERPAŇÍ PODZEMNÍCH VOD, JEJICH ČISTĚNÍ A VYPOUSTĚNÍ DO KANALIZACE PRO VEŘEJNOU POTŘEBU. MNOŽSTVÍ VYPOUSTĚNÝCH VOD 0,6 l/s.
1.11.2014	ČERPAŇÍ PODZEMNÍCH VOD, JEJICH ČISTĚNÍ A VYPOUSTĚNÍ DO KANALIZACE PRO VEŘEJNOU POTŘEBU. MNOŽSTVÍ VYPOUSTĚNÝCH VOD 0,4 l/s
2.11.2014	ČERPAŇÍ PODZEMNÍCH VOD, JEJICH ČISTĚNÍ A NÁSLEDNÉ VYPOUSTĚNÍ DO KANALIZACE PRO VEŘEJNOU POTŘEBU. MNOŽSTVÍ VYPOUSTĚNÝCH VOD 0,5 l/s.

Datum	Denní záznamy stavby
3.11.2014	ČERPAŇÍ PODZEMNÍCH VOD JEJICH ČISTĚNÍ A NÁSLEDNÉ VYPOUSTĚNÍ PŘEČISTĚNÝCH VOD DO KANALIZACE PRO VEŘEJNOU POTŘEBU. MNOŽSTVÍ ČERPANÝCH VOD 0,5 l/s ODBĚR VORKŮ VYPOUSTĚNÝCH VOD A JEJICH DOPRAVA DO LABORATOŘE.
4.11.2014	ČERPAŇÍ PODZEMNÍCH VOD JEJICH ČISTĚNÍ A VYPOUSTĚNÍ DO KANALIZACE PRO VEŘEJNOU POTŘEBU.
	MNOŽSTVÍ VYPOUSTĚNÝCH VOD 0,6 l/s
5.11.2014	ČERPAŇÍ PODZEMNÍCH VOD JEJICH ČISTĚNÍ A VYPOUSTĚNÍ DO KANALIZACE PRO VEŘEJNOU POTŘEBU.
	MNOŽSTVÍ VYPOUSTĚNÝCH VOD 0,5 l/s
6.11.2014	ČERPAŇÍ PODZEMNÍCH VOD JEJICH ČISTĚNÍ A VYPOUSTĚNÍ DO KANALIZACE PRO VEŘEJNOU POTŘEBU.
	MNOŽSTVÍ VYPOUSTĚNÝCH VOD 0,4 l/s
7.11.2014	ČERPAŇÍ PODZEMNÍCH VOD JEJICH ČISTĚNÍ A VYPOUSTĚNÍ DO KANALIZACE PRO VEŘEJNOU POTŘEBU.
	MNOŽSTVÍ VYPOUSTĚNÝCH VOD 0,6 l/s

Datum	Denní záznamy stavby
8.11.2014	ČERPAŇÍ PODZEMNÍCH VOD JEJICH ČISTĚNÍ A VYPOUSTĚNÍ PŘEDČISTĚNÝCH ODPADNÍCH VOD DO KANALIZACE PRO VEŘEJNOU POTŘEBU. MNOŽSTVÍ VYPOUSTĚNÝCH ODPADNÍCH VOD 0,5 l/s
10.11.2014	ČERPAŇÍ PODZEMNÍCH VOD JEJICH ČISTĚNÍ A VYPOUSTĚNÍ DO KANALIZACE PRO VEŘEJNOU POTŘEBU. MNOŽSTVÍ VYPOUSTĚNÝCH ODPADNÍCH VOD 0,4 l/s ODBĚR VZORKŮ VYPOUSTĚNÝCH ODPADNÍCH VOD A ODVOZ VZORKŮ DO LABORATOŘE.
11.11.2014	ČERPAŇÍ PODZEMNÍCH VOD, JEJICH ČISTĚNÍ A VYPOUSTĚNÍ DO KANALIZACE PRO VEŘEJNOU POTŘEBU. ODBĚR VZORKŮ ZEMIN NA SRAŽKU. MNOŽSTVÍ VYPOUSTĚNÝCH ODPADNÍCH VOD 0,6 l/s
19.11.2014	ČERPAŇÍ PODZEMNÍCH VOD, JEJICH ČISTĚNÍ A VYPOUSTĚNÍ DO KANALIZACE PRO VEŘEJNOU POTŘEBU. MNOŽSTVÍ VYPOUSTĚNÝCH ODPADNÍCH VOD 0,5 l/s ODBĚR VZORKŮ VYPOUSTĚNÝCH ODPADNÍCH VOD.
20.11.2014	UKONČENÍ ČERPAŇÍ PODZEMNÍCH VOD, DEMONTÁŽ STRIPOVACÍ JEDNOTKY JEJÍ ODVOZ Z E STAVBY. PRŮMĚRNÉ MNOŽSTVÍ ČERPAŇÍCH PODZEMNÍCH VOD, JEJICH ČISTĚNÍ A VYPOUSTĚNÍ DO KANAL PRO VEŘEJNOU POTŘEBU PO DOBU VSTAVBY ŠACHTY OS 2 NA STOCE OS 4 ČIMLO 0,54 l/s

1	Zařízení staveniště	p.s.	1,000	3 300 642,00	3 300 642,00
2	Propagace	p.s.	1,000	145 000,00	145 000,00
3	Realizační dokumentace	p.s.	1,000	11 136 370,00	11 136 370,00
4	Náhradní transport odpadních vod a provizorní propojení a čerpání při rekonstrukcích	p.s.	1,000	350 000,00	350 000,00
5	Provizorní zařízení po dobu rekonstrukce vodovodu, odslávký a náhradní zásobování vodou	p.s.	1,000	180 000,00	180 000,00
6	Prozatímní provozování postupně uváděných celků do provozu do doby předání díla vč. provozních	p.s.	1,000	270 000,00	270 000,00
7	Zaškolení obsluhy	p.s.	1,000	60 000,00	60 000,00
8	Provozní řády	p.s.	1,000	1 713 288,00	1 713 288,00
9	Havarijní plán	p.s.	1,000	856 644,00	856 644,00
10	Geodetické zaměření skutečného provedení	p.s.	1,000	240 000,00	240 000,00
11	Dokumentace skutečného provedení	p.s.	1,000	3 428 575,00	3 428 575,00
12	Zkušební provoz	p.s.	1,000	140 000,00	140 000,00
13	Vybavení práce stavby	p.s.	1,000	110 000,00	110 000,00

Cena na 1mil Kč odbytu
5 671,21
249,14
19 134,66
601,37
309,28
463,92
103,09
2 943,79
1 471,90
503,14
5 887,59
240,55
189,00

celkový odbyl 594 mil. Minus 22mil. Kč rovná se 582mil. Kč

celkový odbyl 594 mil. Minus 22mil. Kč minus PS 95mil rovná se 477mil. Kč - pro geodeta

UŠEOBECNÉ POLOŽKY:

3 => 19 134,66 x 0,386 = 7 385,98 Kč

11 => 5 887,59 x 0,386 = 2 272,61 Kč

ROZPOČET

Objekt: SO 1.15 stoky B, OS4, odlehčovací komora OK4

Popis: Havarijní znečištění vody - ropné látky

JKSO:

EČO:

Zpracoval:

Datum: 30.6.2014

Objednatel:

Zhotovitel:

P.Č.	Kód položky	Popis	MJ	Množství celkem	Cena jednotková	Cena celkem
1	2	3	4	5	6	7

259 927,50 Kč

MJ	Množství celkem	Cena jednotková	Cena celkem
4	5	6	7

247 550,00 Kč

Sanační práce						
1		Zpracování projektu sanačních prací a jejich inženýring do fáze možné realizace	ks	1,000	12 600,00	12 600,00 Kč
2		Doprava, instalace a reinstalace sanační jednotky	ks	2,000	7 140,00	14 280,00 Kč
3		Pronájem sanační jednotky, kontrola jejího provozu, údržba filtrační náplně, měření vydatnosti	den	30,000	3 129,00	93 870,00 Kč
4		Odběr vzorků vody, doprava do laboratoře, analýzy	ks	24,000	2 730,00	65 520,00 Kč
5		Odběr vzorků zemin, doprava do laboratoře, analýzy	ks	5,000	3 402,00	17 010,00 Kč
6		Sled, řízení a dokumentace sanačních prací sanačním geologem	den	30,000	735,00	22 050,00 Kč
7		Vyhodnocení prací a zpracování závěrečné zprávy sanačním geologem	hod	40,000	735,00	29 400,00 Kč
8		Zpracování podkladů pro zménové řízení	hod	11,000	472,50	5 197,50 Kč
					247 550,00 Kč	OHGS, s.r.o.
					12 000,00 Kč	OHGS, s.r.o.
					6 800,00 Kč	OHGS, s.r.o.
					2 980,00 Kč	OHGS, s.r.o.
					2 600,00 Kč	OHGS, s.r.o.
					3 240,00 Kč	OHGS, s.r.o.
					700,00 Kč	OHGS, s.r.o.
					700,00 Kč	OHGS, s.r.o.
					450,00 Kč	OHGS, s.r.o.

Dodavatel: OHGS s.r.o.
17. listopadu 1020
562 01 Ústí nad Orlicí 1
ČR

IČ: 45536899 DIČ: CZ45536899

Zápis v OR vedeného KS v Hradci Králové,
oddíl C vložka 1657

Peněžní ústav: Komerční banka, a.s.

Číslo účtu: 41708611/0100

SWIFT kód: KOMB CZ PP

IBAN kód: CZ65 0100 0000 0000 4170 8611

Příjemce:

Způsob dopravy:

FAKTURA - daňový doklad 20140506

Objednávka: Zakázka: 20141196

Dod. list: Konst. symbol: 0308

Variabilní symbol: 20140506

Odběratel:


SMP CZ, a.s.

Pobřežní 667/78

186 00 Praha - Karlín

Česká republika

IČ: 27195147

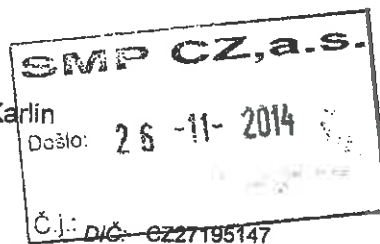

Dodací a platební podmínky: Datum splatnosti: 24.12.2014

Forma úhrady: Převodním příkazem

Datum uskutečnění plnění: 24.11.2014

Datum vystavení: 24.11.2014

Označení dodávky	Množství	MJ	Cena za MJ [CZK]	Sleva %	Cena bez DPH [CZK]	Sazba DPH v %	Celkem s DPH [CZK]
------------------	----------	----	---------------------	------------	-----------------------	------------------	-----------------------

Na základě Vaší objednávky č. S5750140140 Vám na akci "Ústí nad Orlicí, SMP CZ - dostavba kanalizace" fakturujeme za technické práce provedené při sanačním čerpání podzemních vod.

• Doprava, instalace a reinstalace sanační jednotky.	2	ks	6 800,00		13 600,00	21	16 456,00
• Odběry vzorků vody, doprava do laboratoře, analýzy.	12	ks	2 600,00		31 200,00	21	37 752,00
• Odběry vzorků zemin, doprava do laboratoře, analýzy.	3	ks	3 240,00		9 720,00	21	11 761,20
• Pronájem sanační jednotky, kontrola jejího provozu údržba filtrační náplně, měření vydatnosti.	30	den	2 980,00		89 400,00	21	108 174,00
• Sled, řízení a dokumentace sanačních prací sanačním geologem.	30	den	700,00		21 000,00	21	25 410,00
• Zpracování projektu sanačních prací a jejich inženýring do fáze realizace.	1	ks	12 000,00		12 000,00	21	14 520,00

Rekapitulace DPH v CZK

176 920,00 214 073,20

Sazba	Celkem základ	Celkem DPH	Předplatba s DPH	Základ DPH	DPH
0 %	0,00	-	0,00	0,00	-
15 %	0,00	0,00	0,00	0,00	0,00
21 %	176 920,00	37 153,20	0,00	176 920,00	37 153,20

Zaokrouhlení: -0,20 Kč

K úhradě: 214 073,00 Kč

Přílohy:

Strana: 1 / 1

Fakturu vystavil: Ilona Kubíčková

Tel.: 465 526 075

kubickova@ohgs.cz

Fax: 465 526 075, 465 526 274

Úrok z prodlení činí 0,050 % za každý den prodlení platby.

Zapsáno do OR : KS v Hradci Králové, C 1657 dne 5.3.1992

OHGS s.r.o.

17. listopadu 1020

562 01 ÚSTÍ nad ORLICÍ

DIČ: CZ45536899

PREMIER

OBJEDNÁVKA ČÍSLO:

S5750140140

V Praze dne : 11.11.2014

Schválil : FREUDL Jan

Vyřizuje : VONDRÁŠKOVÁ LENKA (Tel./Fax : 222 185 302)

Sklad : 5750 - Sklad útvaru 05-5700

Útvar : 99-0032 - SDR Ústí nad Orlicí

Stavba : 0032-5060000000 - SDR Ústí n/O

Termín dod. : Dodací podmínky : do 22.12.2014

Místo dodání : ÚSTÍ NAD ORLICÍ - KANALIZACE A ČOV HAVARIJNÍ ZNEČIŠTĚNÍ VODY PŘI
STAVBĚ KANALIZACE V ULICI „NA OSTOVĚ“

V souladu s příslušnými ust. občanského zákoníku u Vás objednáваме provedení předmětu díla:

- 1) Zpracování Projektu sanačních prací a jeho inženýring do fáze možné realizace;
- 2) Provedení komplexu sanačních prací v intencích výše uvedeného rozhodnutí vodoprávního úřadu, zahrnujícího:
 - dodávku a provoz stripovací jednotky,
 - měření množství čerpané vody,
 - kontrola jakosti podzemní vody na vstupu a výstupu ze sanační jednotky (odběr, doprava vzorků do laboratoře, analýzy),
 - sled a řízení sanačních prací a koordinace se stavební činností,
 - zpracování závěrečné zprávy o průběhu sanačních prací.
- 3) Odběr a analýzy těžených zemin pro účely určení způsobu nakládání s nimi.
- 4) Zpracování podkladové zprávy, odůvodnění nepředvídatelnosti a soupisu stavebních prací, služeb a dodávek (výkazu výměr) pro provedení změnového řízení.

Doba plnění: nejpozději do 22.12.2014

Cena: 247 550,-Kč (bez DPH)

(Podrobný rozpočet je nedílnou součástí objednávky)

Kontaktní osoba: ing. Pavel Kužela, tel.:602 532 638, kuzela@smp.cz

K faktuře přiložte kopii oboustranně potvrzené objednávky a předávací protokol, potvrzený stavbyvedoucím. Bez těchto příloh bude faktura vrácena k doplnění.

Podmínky provedení předmětu díla


1. Zhotovitel se zavazuje provést na svůj náklad a nebezpečí pro objednatele předmět díla popsany v této objednávce, na základě a v rozsahu pravomocného stavebního povolení v souladu s projektovou dokumentací a všemi dotčenými právními předpisy v účinném znění, zejména stavebním zákonem, technickými předpisy, ČSN, ČSN EN, ČSN ISO, TKP MD ČR a předpisy prováděcími a souvisejícími (dále jen „předmět díla“).
2. Místo provedení předmětu díla, termín provedení předmětu díla a cena díla je uvedena na první straně této objednávky. Není-li na první straně objednávky uvedeno jinak, zhotovitel poskytuje objednateli záruku za jakost předmětu díla v délce 70 měsíců.
3. Cena zahrnuje veškeré náklady zhotovitele na provedení předmětu díla a tak jak je uvedena v této objednávce je nejvýše přípustná.
4. Objednatel uhradí cenu díla na základě faktury (daňového dokladu) vystavené zhotovitelem. Faktura musí kromě zákonných náležitostí vždy obsahovat číslo objednávky, číslo a název stavby a částku k proplacení s odečteným zádržným, je-li zádržné požadováno. Povinnou přílohou faktury je kopie této objednávky a soupis provedených prací potvrzený stavbyvedoucím objednatele.
5. Splatnost faktury je uvedena v této objednávce. Délka splatnosti faktury je stanovena s ohledem na délku splatnosti faktur objednatele. Zhotovitel výslovně prohlašuje, že uvedenou délku splatnosti nepovažuje za hrubě nespravedlivou. Objednatel je oprávněn započíst vzájemné splatné i nesplatné pohledávky proti splatným i nesplatným pohledávkám zhotovitele.
6. Faktura neobsahující uvedené náležitosti bude objednatelem vrácena před datem splatnosti k doplnění s vytčením chybějících náležitostí.
7. Zhotovitel není oprávněn pohledávky za objednatelem, vzniklé na základě jakékoli smlouvy, postoupit a/nebo je použít jako zástavu na zajištění svých závazků vůči třetí osobě, bez předchozího písemného souhlasu objednatele.
8. Smluvní strany se dohodly, že jakákoli úhrada za zhotovitelem uskutečněné zdanitelné plnění, musí být poukázána pouze na účet zhotovitele, který je zveřejněn způsobem umožňujícím dálkový přístup, tj. jako údaj v Registru plátců DPH. V případě, že zhotovitel na faktuře uvede jiný než takto zveřejněný účet, pak je objednatel oprávněn, ve lhůtě splatnosti, fakturu zhotoviteli vrátit, aniž by byl v prodlení se splněním peněžitého závazku.
9. Vyzve - li objednatel zhotovitele, aby napravil porušení své povinnosti a/nebo aby prováděl předmět díla řádným způsobem a zhotovitel tak neučiní ani v přiměřené době mu k tomu poskytnuté, pak je

objednatel oprávněn od této smlouvy odstoupit. Vyzve - li objednatel zhotovitele, aby v průběhu provádění předmětu díla odstranil vadu/vady prováděného předmětu díla a/nebo aby v průběhu záruční doby odstranil vadu/vady předmětu díla, na něž se vztahuje záruka za jakost, byla-li smlouvena, a zhotovitel tak neučiní ani v přiměřené době mu k tomu poskytnuté, pak je objednatel oprávněn tuto vadu/vady odstranit vlastními prostředky nebo poddodavatelsky a náklady na odstranění této vady/vad, včetně přiměřeného zisku, který činí 10% nákladů, vyúčtovat zhotoviteli, započíst na cenu předmětu díla, resp. její část nebo na zádržné, případně čerpat z bankovní záruky zhotovitele nebo od smlouvy odstoupit.

10. Objednatel tímto vylučuje přijetí nabídky s dodatkem nebo odchylkou. Zhotovitel není oprávněn v přijetí nabídky odkázat na své obchodní podmínky; v případě že tak učiní, k takovému odkazu se nepřihlíží. Zhotovitel může nabídku přijmout i tak, že podle ní zachová, zejména poskytne - li nebo přijme - li plnění nebo jeho část.
11. Zhotovitel je povinen zaplatit smluvní pokutu 1.000,- Kč za každé jednotlivé porušení svých povinností podle této smlouvy.
12. Objednatel je oprávněn odstoupit od smlouvy v případě, že zhotovitel
 - a. provádí předmět díla v rozporu s dokumentací pro zhotovení stavby (RDS), porušuje technologické postupy nebo předpisy BOZP;
 - b. je 10 dní v prodlení s prováděním předmětu díla podle termínů;
 - c. je nespolehlivým plátcem daně ve smyslu zákona o dani z přidané hodnoty;
 - d. nebo došlo k zániku smlouvy o dílo uzavřené mezi objednatelem a objednatelem objednatele, případně investorem.
13. Smluvní strany vylučují aplikaci těchto ustanovení občanského zákoníku: §1740 odst. 3, §1751 odst. 2., §1798, 2. věta §2591, §2594 odst. 3, §2595, §2609, §2611, §2612, §2628, §2629, odst. 2

Za SMP CZ, a.s.:

Zhotovitel:

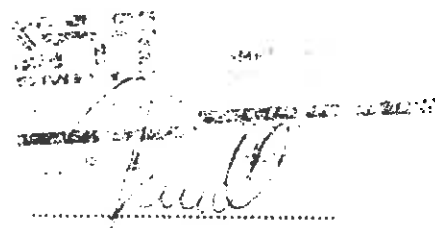
J. H. S. s.r.o.
 17. listopadu 1020
 62 01 OSTI nad ORNICÍ
 DIČ: CZ45536899

PŘEDÁVACÍ PROTOKOL

č.j. 2014 1196/001

objednávka číslo S5750140140

Objednatel : SMP CZ, a.s.
adresa: Pobřežní 667/78, 186 00 Praha 8
IČ : 27195147
k převzetí díla oprávněn : Ing. Pavel Kužela
Ing. Petr Nešetřil

Zhotovitel : OHGS s.r.o.
adresa: 17. listopadu 1020, 562 01 Ústí nad Orlicí
IČ : 45536899
k předání díla oprávněn : RNDr. Svatopluk Šeda, jednatel společnosti
Ing. Vladimír Jaroš

Objednatel dnešního dne převzal předmět dle objednávky na akci :


ÚSTÍ NAD ORLICÍ – KANALIZACE A ČOV, HAVARIJNÍ ZNEČIŠTĚNÍ VODY PŘI STAVBĚ KANALIZACE V ULICI „NA OSTROVĚ“

Předané dílo obsahuje :

1. Zpracování projektu sanačních prací a jeho inženýring do fáze možné realizace;
2. Provedení komplexu sanačních prací v intencích rozhodnutí MěÚ Ústí nad Orlicí, odbor životního prostředí, vodoprávní úřad č.j.: MUUO/35493/2014/ŽK/Ku/90, ze dne 23.10.2014, zahrnující:
 - dodávku a provoz stripovací kolony
 - měření množství čerpané vody
 - kontrola jakosti podzemní vody na vstupu a výstupu ze sanační jednotky (odběr, doprava vzorků do laboratoře, analýzy)
 - sled a řízení sanačních prací a koordinace stavební činnosti
3. Odběr a analýzy těžených zemin pro účely určení způsobu nakládání s nimi;

Prohlášení objednatele:

Objednatel přejímá uvedený soubor prací s těmito připomínkami:

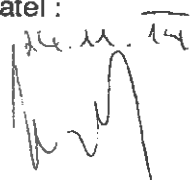Objednatel :
Dne : 24. 11. 14


Zhotovitel :
Dne : 24. 11. 2014

OHGS s.r.o.
17. listopadu 1020
562 01 ÚSTÍ nad ORLICÍ



TEPVOS spol. s r.o.
Třebovská 287, 562 03 Ústí nad Orlicí

Službu pro zadání...

Společnost je vedena v obchodním rejstříku vedeném u krajského soudu v Hradci Králové v oddílu C, vložka číslo 16762. Den zápisu společnosti: 27. prosince 2000

IČ: 25945793
DIČ: CZ25945793

Faktura za stočné

Daňový doklad: FVS-2015-100-000020

Odběratel:

SMP CZ, a.s.
Pobřeží 667/78
186 00 Praha
IČ: 27195147

DIČ: CZ27195147

SMP CZ, a.s.
Pobřeží 667/78
186 00 Praha

SMP CZ, a.s.

Odběrné místo:

Adresa odběru:

Ústí nad Orlicí, Na Ostrově, parc. č. 100/1

Došlo: 22-01-2015

Datum vystavení:

15. 1. 2015

Datum uskutečnění zdanitelného plnění:

15. 1. 2015

Datum splatnosti:

29. 1. 2015

Variabilní symbol:

0308

Konstatní symbol:

0308

Forma úhrady:

PŘEVODEM

Rekapitulace (celkem za fakturu)

	Sazba DPH %	Základ DPH	DPH	Celkem
Základ DPH	15	30 204,00	4 530,60	34 734,60 Kč
Zaokrouhlení	0	0,40	0,00	0,40 Kč
Fakturační vodného a stočného celkem		30 204,00	4 530,60	34 735,00 Kč
Odečtené zdaněné zálohy		0,00	0,00	0,00 Kč
Doplatek - k úhradě				34 735,00 Kč

Období od - do Služba Výrobní číslo

Spotřeba Cena za jednotku Sazba DPH % Celkem Kč (bez DPH)

Ústí nad Orlicí, Na Ostrově, parc.č. 100/1

Veřejný sektor (Ostatní odběratelé 100%)

20.11.2014 20.11.2014 STOČNÉ

939 m3 36,00 15 % 30 204,00

Plnění včetně zaokrouhlení:	34 735,00 Kč
Zálohy celkem	0,00 Kč
Částka k úhradě	34 735,00 Kč

Bankovní spojení dodavatele: 171481347/0300
Datum uskutečnění zdanitelného plnění je den skutečného zjištění spotřeby.

Vystavil (a): Vavřínová Hana
465 519 844

Firma:

OHGS s.r.o.
17. listopadu 1020
562 01 ÚSTÍ nad ORLICÍ

Stavební deník

PROVOZNI DENÍK SANACE

Stavby: ÚSTÍ NAD ORLICÍ - STAVBA KANALIZACE A ČOV

Stručné informace k vedení stavebního deníku uvnitř.

Základní list – adresář

pro objekt	kraj
část / úsek SACHTA OS2 NA STOCE OS4	Pardubický
obec ÚSTÍ NAD ORLICÍ	okres ÚSTÍ NAD ORLICÍ
	místo / adresa P.P.Č. 2394/3

Zúčastněné strany

	Jména, adresy a telefonní kontakty odpovědných zástupců
Objednatel (Investor)	SPM CZ, a.s. Pobřežní 667/78 186 00 Praha 8
Technický (stavební) dozor investora	Ing. Petr Nešetřil, 601 362 035
Stály	
Průběžný	
Generální zhotovitel (dodavatel)	
Zhotovitel stavební části	
Zhotovitel technologické části	OHGS s.r.o., ÚSTÍ NAD ORLICÍ
Hlavní stavbyvedoucí	
Stavbyvedoucí	
Generální projektant	
Odpovědný projektant	
Autorský dozor	

Změny a doplňky

--	--

Seznam úředních opatření týkajících se prací

Den doručení na stavbu	Den vystavení výnosu	Číslo jednací	Předmět	Vydan - kým	Číslo dokladu
	23.10. 2014	MVVO/ 35 493/ 2014 / ŽP/KV/ 90	ROZHODNUTÍ - POVOLENÍ ČERPAŇÍ PODZEMNÍCH VOD ZA ÚČELEM SMIŘENÍ JEJICH HLADINY.	MěÚ ÚSTÍ n/Š odbor ŽP	

Datum	Denní záznamy stavby
29.10.2014	ČERPÁNÍ PODZEMNÍCH VOD — INSTALACE SÁVACÍ JEDNOTKY, ZKOUŠKA PROVOZU STRIPOVACÍ KOLONY.
24.10.2014	ČERPÁNÍ PODZEMNÍCH VOD PŘECISTOVÁNÍ VODY NA STRIPOVACÍ KOLONĚ A VYPOUSTĚNÍ ODP. VOD DO KANALIZACE PRO VEŘEJNOU POTŘEBU. POMOCÍ MĚRNÉ NÁDOBY BYLA PROVEDENA KONTROLA MNOŽSTVÍ VYPOUSTĚNÝCH ODPADNÍCH VOD, NAHĚŘENA HODNOTA 0,8 l/s. ODBĚR VZORKŮ VOD, DOPRAVA DO LABORATOŘE.
25.10.2014	ČERPÁNÍ PODZEMNÍCH VOD JEJICH ČISTĚNÍ A VYPOUSTĚNÍ DO KANALIZACE PRO VEŘ. POTŘEBU. KONTROLA MNOŽSTVÍ VYPOUSTĚNÝCH VOD DO KANALIZACE, NAHĚŘENA HODNOTA 0,6 l/s.
27.10.2014	ČERPÁNÍ PODZEMNÍCH VOD JEJICH ČISTĚNÍ A VYPOUSTĚNÍ DO KANALIZACE PRO VEŘEJNOU POTŘEBU. MNOŽSTVÍ VYPOUSTĚNÝCH VOD 0,5 l/s. ODBĚR VZORKŮ VYPOUSTĚNÝCH VOD, DOPRAVA DO LABORATOŘE.
28.10.2014	ČERPÁNÍ PODZEMNÍCH VOD JEJICH ČISTĚNÍ A VYPOUSTĚNÍ DO KANALIZACE. MNOŽSTVÍ VYPOUSTĚNÝCH VOD 0,7 l/s.

Datum	Denní záznamy stavby
29.10.2014	ČERPAŇÍ PODZEMNÍCH VOD, JEJICH ČISTĚNÍ NA STRIPOVACÍ KOLONĚ S NÁSLEDNÝM VYPOUST. ODPADNÍCH VOD DO KANALIZACE PRO VEŘEJNOU POTŘEBU. KONTROLA MNOŽSTVÍ VYPOUSTĚNÝCH ODP. VOD POMOCÍ MĚRNÉ NA'DOBY. NAMĚŘENA' HODNOTA 0,6 l/s.
	A-
30.10.2014	ČERPAŇÍ PODZEMNÍCH VOD, JEJICH ČISTĚNÍ A NÁSLEDNÉ VYPOUSTĚNÍ DO KANALIZACE PRO VEŘEJNOU POTŘEBU. MNOŽSTVÍ VYPOUSTĚNÝCH VOD 0,5 l/s. ODBĚR VZORKŮ VYPOUSTĚNÝCH VOD.
	A-
31.10.2014	ČERPAŇÍ PODZEMNÍCH VOD, JEJICH ČISTĚNÍ A VYPOUSTĚNÍ DO KANALIZACE PRO VEŘEJNOU POTŘEBU. MNOŽSTVÍ VYPOUSTĚNÝCH VOD 0,6 l/s.
	A-
1.11.2014	ČERPAŇÍ PODZEMNÍCH VOD, JEJICH ČISTĚNÍ A VYPOUSTĚNÍ DO KANALIZACE PRO VEŘEJNOU POTŘEBU. MNOŽSTVÍ VYPOUSTĚNÝCH VOD 0,4 l/s.
	A-
2.11.2014	ČERPAŇÍ PODZEMNÍCH VOD, JEJICH ČISTĚNÍ A NÁSLEDNÉ VYPOUSTĚNÍ DO KANALIZACE PRO VEŘEJNOU POTŘEBU. MNOŽSTVÍ VYPOUSTĚNÝCH VOD 0,5 l/s.
	A-

Datum	Denní záznamy stavby
3.11.2014	ČERPAŇÍ PODZEMNÍCH VOD JEJICH ČISTĚNÍ A NÁSLEDNÉ VYPOUSTĚNÍ PŘEČISTĚNÝCH VOD DO KANALIZACE PRO VEŘEJNOU POTŘEBU. MNOŽSTVÍ ČERPANÝCH VOD 0,5 l/s ODBĚR VZORKŮ VYPOUSTĚNÝCH VOD A JEJICH DOPRAVA DO LABORATOŘE.
4.11.2014	ČERPAŇÍ PODZEMNÍCH VOD JEJICH ČISTĚNÍ A VYPOUSTĚNÍ DO KANALIZACE PRO VEŘEJNOU POTŘEBU. MNOŽSTVÍ VYPOUSTĚNÝCH VOD 0,6 l/s
5.11.2014	ČERPAŇÍ PODZEMNÍCH VOD JEJICH ČISTĚNÍ A VYPOUSTĚNÍ DO KANALIZACE PRO VEŘEJNOU POTŘEBU. MNOŽSTVÍ VYPOUSTĚNÝCH VOD 0,5 l/s
6.11.2014	ČERPAŇÍ PODZEMNÍCH VOD JEJICH ČISTĚNÍ A VYPOUSTĚNÍ DO KANALIZACE PRO VEŘEJNOU POTŘEBU. MNOŽSTVÍ VYPOUSTĚNÝCH VOD 0,4 l/s ODBĚR VZORKŮ ČERPANÝCH A VYPOUSTĚNÝCH ODPADNÍCH VOD, DOPRAVA VZORKŮ DO LAB.
7.11.2014	ČERPAŇÍ PODZEMNÍCH VOD JEJICH ČISTĚNÍ A VYPOUSTĚNÍ DO KANALIZACE PRO VEŘEJNOU POTŘEBU. MNOŽSTVÍ VYPOUSTĚNÝCH VOD 0,6 l/s

Datum

Denní záznamy stavby

8.11.2014 ČERPAŇÍ PODZEMNÍCH VOD, JEJICH ČISTĚNÍ A
VYPOUSTĚNÍ PŘEČISTĚNÝCH ODPADNÍCH VOD DO
KANALIZACE PRO VEŘEJNOU POTŘEBU.
MNOŽSTVÍ VYPOUSTĚNÝCH ODPADNÍCH VOD 0,5 l/s

10.11.2014 ČERPAŇÍ PODZEMNÍCH VOD, JEJICH ČISTĚNÍ A
VYPOUSTĚNÍ DO KANALIZACE PRO VEŘEJNOU
POTŘEBU.
MNOŽSTVÍ VYPOUSTĚNÝCH ODPADNÍCH VOD 0,4 l/s
ODBĚR VZORKŮ VYPOUSTĚNÝCH ODPADNÍCH
VOD A ODVOD VZORKŮ DO LABORATOŘE.

13.11.2014 ČERPAŇÍ PODZEMNÍCH VOD, JEJICH ČISTĚNÍ A
VYPOUSTĚNÍ DO KANALIZACE PRO VEŘEJNOU
POTŘEBU. ODBĚR VZORKŮ ZEMIN NA SKÁDKU.
MNOŽSTVÍ VYPOUSTĚNÝCH ODPADNÍCH VOD 0,6 l/s.

19.11.2014 ČERPAŇÍ PODZEMNÍCH VOD, JEJICH ČISTĚNÍ A
VYPOUSTĚNÍ DO KANALIZACE PRO VEŘEJNOU
POTŘEBU.
MNOŽSTVÍ VYPOUSTĚNÝCH ODPADNÍCH VOD 0,5 l/s
ODBĚR VZORKŮ VYPOUSTĚNÝCH ODPADNÍCH VOD.

20.11.2014 UKONČENÍ ČERPAŇÍ PODZEMNÍCH VOD, DEMONTÁŽ
STRIPOVACÍ JEDNOTKY, JEJÍ ODVOD Z E STAVBY.
PRŮMĚRNÉ MNOŽSTVÍ ČERPAŇÝCH PODZEMNÍCH
VOD, JEJICH ČISTĚNÍ A VYPOUSTĚNÍ DO KANAL
PRO VEŘEJNOU POTŘEBU PO DOBU VSTAVBY
JACHTY OS 2 NA STOCE OS 4 ČIMLO 0,54 l/s

7

FAKTURA - Daňový doklad**2014135**

Dodavatel:

Miroslav Skalický Nákladní doprava**5. května 518
56169 Králíky
Česká republika**IČ: 46447211
DIČ: CZ5410120067Tel.: 465-631314
Fax: 465-631614
Mobil: 606-930445, 606928294e-mail: Skalicky.Miroslav@seznam.cz
www:

Objednávka: S5750140152

Kontaktní symbol: 0308
Variabilní symbol: 2014135
Specifický symbol:

Odběratel:

SMP CZ, a.s. Pobřežní 667/78 18600 Praha 8	SMP CZ, a.s. Došlo: - 8 -12- 2014 Č.j.: IČ odběratele: 27195147 DIČ odběratele: CZ 27195147
---	--

Registrace:

Firma registrována u Okú Ožú v Ústí nad Orlicí pod č.reg.: 13606.

Konečný příjemce: SMP CZ, a.s.

Pobřežní 667/78
18600 Praha 8

Bankovní účet:

CSPO

1324121399	0800
------------	------

Způsob dopravy: Zdanitelné plnění podléhá režimu přenesené
daňové povinnosti dle §95a
zákona o DPH. Daň odvede zákazník.

Způsob platby: převodem

Datum vystavení: 2.12.2014

Datum splatnosti: 30.12.2014

Datum ustutečnění zdanitelného plnění: 3.12.2014

Označení dodávky	Katalogové označení	Počet M.J.M.J.	Cena za M.J.	DPH %	bez DPH	DPH	S DPH
18.11. - 1.12.2014	zemní práce	1,00	110 037,14	0,00	110 037,14	0	110 037,14
Zaokrouhlení za doklad v sazbě 15%					0,00	0,00	0,00
Zaokrouhlení za doklad v sazbě 21%					0,00	0,00	0,00
Základ			Výše DPH		Celkem		
Nulová sazba	0 %	110 037,14	0,00		110 037,14		
Snížená sazba	15 %	0,00	0,00		0,00		
Základní sazba	21 %	0,00	0,00		0,00		
Celkem		110 037,14	0,00		110 037,14		

Sleva % 0,00

Celkme k úhradě v Kč: 110 037,14

Uhrazeno zálohou: 0,00

Zbývá uhradit: 110 037,14

Cena dohodou. Jsem platce DPH.

V případě pozdní úhrady bude účtován úrok ve výši 0,5% denně.

SKALICKÝ MIROSLAV
ul. 5. května 518, 561 69 Králíky
IČ: 464 47 211
Tel.: 465 631 614 • 606 930 445
DIČ: CZ5410120067


Zjišťovací protokol za období 11/2014 k objednávce SMP CZ, a.s. - S5750140152

R11510120	Čerpání vody	hr	240,000	94,10	22 582,86 Kč
R23032001	Měrná a čerpací technika montáž trubek D 60 mm, tl 7 mm	m	40,000	162,86	6 514,29 Kč
R23032003	Měrná a čerpací technika montáž spoje potrubí D 60 mm, tl 7 mm	kus	1,000	148,57	148,57 Kč
161101102	Svislý přesun	m3	75,580	138,10	10 437,24 Kč
R16270110	Vodorovný přesun	m3	75,580	483,24	36 523,14 Kč
R17120121	Poplatek za skládku	t	151,160	223,81	33 831,05 Kč

Cena celkem 110 037,14 Kč

Odsouhlasené objednatelem dne 2.12.2014

DUBOVC

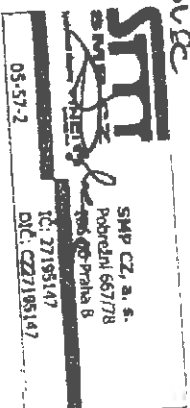

KUŽEL

[Handwritten signature]

Společnost zapsaná v obchodním rejstříku vedeném
Městským soudem v Praze, oddíl B, vložka 9654.
Certifikáty : QMS dle ISO 9001, EMS dle ISO 14001,
IISMS dle OHSAS 18001

www.smp.cz e-mail: prijemci@smp.cz
IČO: 27195147 DIČ: CZ27195147

OBJEDNÁVKA ČÍSLO:
S5750140152

V Praze dne : 03.11.2014

Schválil : KUŽELA PAVEL

Vyřizuje : VONDRÁŠKOVÁ LENKA (Tel./Fax : 222 185 302)

Sklad : 5750 - Sklad útvary 05-5700

Útvar : 99-0032 - SDR Ústí nad Orlicí

Stavba : 0032-5060000000 - SDR Ústí n/O

Termín dod. : Dodací podmínky : listopad 2014

Místo dodání : Ústí nad Orlicí – kanalizace a ČOV

Dodavatel :
Miroslav Skalický

5. května 518

561 69 Králíky

IČO/DIČ : 46447211

CZ5410120067

Tel./Fax : /

V souladu s příslušnými ust. občanského zákoníku u Vás objednááme provedení předmětu díla:

Stavební práce na „SO 1.02 Stoky B.1, BA, BB, BC, C“ spojené s vícepracemi (ropné látky v areálu VUB) dle rozpočtu níže na akci „Ústí nad Orlicí – kanalizace a ČOV“. Bude fakturováno dle skutečně provedeného množství.

Položky:

Kód položky	Popis	MJM	Množství	celkem	Cena jednotková	Cena celkem	Poznámka
R11510120	Čerpání vody	hr240,00	094,10	22 582,86 Kč			
R23032001	Měrná a čerpací technika montáž trubek D 60 mm, tl 7 mmm	40,00	0162,86	514,29 Kč			
R23032003	Měrná a čerpací technika montáž spoje potrubí D 60 mm, tl 7 mmkus	1,00	148,57	148,57 Kč			
161101102	Svislý přesun m	390,00	0138,10	12 428,57 Kč			odhad množství
R16270110	Vodorovný přesunm	390,00	0483,24	491,43 Kč			odhad množství
R17120121	Poplatek za skládku	180,00	0223,81	285,71 Kč			odhad množství

Cena celkem 125 451,43 Kč

Veškeré bližší informace Vám poskytne Ing. Matej Dubovec, dubovec@smp.cz, + 420 606 616 053

Termin realizace: listopad 2014

Odhadované množství bude fakturováno dle skutečnosti.

ř. Číslo zboží	Název zboží	Množství	MJ.	Saz.	Cena základ	Dph	Cena celkem
1.	stavební práce	1,00			125 451,43	0,00	125 451,43
Součet ceny za položky v Kč :					125 451,43	0,00	125 451,43
<u>Celková plánovaná cena bez DPH v Kč :</u>							<u>125 451,43</u>

Je třeba respektovat níže uvedené podmínky:

S ohledem na účinnost zákona 22/1997 Sb., o technických požadavcích na výrobky a nařízení vlády č. 163/2002 Sb., Vás žádáme o předložení stanovených dokladů současně s dodávkou stavebních výrobků.

Platební podmínky : Objednatel provede platbu bankovním převodem nejpozději do 45 dnů od data doručení náležitě vyplněné faktury (daňového dokladu) a to pouze za předpokladu splnění podmínek uvedených v "Podmínkách provedení předmětu díla".

Faktura bude zaslána na korespondenční adresu uvedenou v záhlaví této objednávky. Faktura bude vystavena pouze na jednu stavbu.

Další požadavky na provedení předmětu díla obsahují "Podmínky provedení předmětu díla", které jsou součástí této objednávky.

Podmínky provedení předmětu díla

1. Zhotovitel se zavazuje provést na svůj náklad a nebezpečí pro objednatele předmět díla popsany v této objednávce, na základě a v rozsahu pravomocného stavebního povolení v souladu s projektovou dokumentací a všemi dotčenými právními předpisy v účinném znění, zejména stavebním zákonem, technickými předpisy, ČSN, ČSN EN, ČSN ISO, TKP MD ČR a předpisy prováděcími a souvisejícími (dále jen „předmět díla“).
2. Místo provedení předmětu díla, termín provedení předmětu díla a cena díla je uvedena na první straně této objednávky. Není-li na první straně objednávky uvedeno jinak, zhotovitel poskytuje objednateli záruku za jakost předmětu díla v délce 70 měsíců.
3. Cena zahrnuje veškeré náklady zhotovitele na provedení předmětu díla a tak jak je uvedena v této objednávce je nejvyšší přípustná.
4. Objednatel uhradí cenu díla na základě faktury (daňového dokladu) vystavené zhotovitelem. Faktura musí kromě zákonných náležitostí vždy obsahovat číslo objednávky, číslo a název stavby a částku k proplacení s odečteným zádržným, je-li zádržné požadováno. Povinnou přílohou faktury je kopie této objednávky a soupis provedených prací potvrzený stavbyvedoucím objednatelem.
5. Splatnost faktury je uvedena v této objednávce. Délka splatnosti faktury je stanovena s ohledem na délku splatnosti faktur objednatele. Zhotovitel výslovně prohlašuje, že uvedenou délku splatnosti nepovažuje za hrubě nespravedlivou. Objednatel je oprávněn započíst vzájemně splatné i nesplatné pohledávky proti splatným i nesplatným pohledávkám zhotovitele.
6. Faktura neobsahující uvedené náležitosti bude objednatelem vrácena před datem splatnosti k doplnění s vylčením chybějících náležitostí.
7. Zhotovitel není oprávněn pohledávky za objednatelem, vzniklé na základě jakékoli smlouvy, postoupit a nebo je použít jako zástavu na zajištění svých závazků vůči třetí osobě, bez předchozího písemného souhlasu objednatele.
8. Smluvní strany se dohodly, že jakakoli úhrada za zhotovitelem uskutečněná zdanitelné plnění, musí být poukázána pouze na účet zhotovitele, který je zveřejněn způsobem umožňujícím dálkový přístup, tj. jako údaj v Registru plateců DPH. V případě, že zhotovitele na fakturě uvede jiný než takto zveřejněný účet, pak je objednatel oprávněn, ve lhůtě splatnosti, fakturu zhotoviteli vrátit, aniž by byl v prodlení se splněním peněžitého závazku.
9. Vyzve-li objednatel zhotovitele, aby napravit porušení své povinnosti a nebo aby prováděl předmět díla řádným způsobem a zhotovitel tak neučiní ani v přiměřené době mu k tomu poskytnuté, pak je

objednatel oprávněn od této smlouvy odstoupit. Vyzve-li objednatel zhotovitele, aby v průběhu provádění předmětu díla odstranil vadu vady prováděného předmětu díla a/nebo aby v průběhu záruční doby odstranil vadu vady předmětu díla, na něž se vztahuje záruka za jakost, byla-li smluvně a zhotovitel tak neučiní ani v přiměřené době mu k tomu poskytnuté, pak je objednatel oprávněn tuto vadu vady odstranit vlastními prostředky nebo poddodavatelsky a náklady na odstranění této vady vad, včetně přiměřeného zisku, který činí 10% nákladů, vyúčtovat zhotoviteli, započíst na cenu předmětu díla, resp. její část nebo na zádržné, případně čerpat z bankovní záruky zhotovitele nebo od smlouvy odstoupit.

10. Objednatel tímto vylučuje přijetí nabídky s dodatkem nebo odchylkou. Zhotovitel není oprávněn v přijetí nabídky odkázat na své obchodní podmínky; v případě že tak učiní, k takovému odkazu se nepřihlíží. Zhotovitel může nabídku přijmout i tak, že podle ní zachová, zejména poskytne-li nebo přijme-li plnění nebo jeho část.
11. Zhotovitel je povinen zaplatit smluvní pokutu 1.000,- Kč za každé jednotlivé porušení svých povinností podle této smlouvy.
12. Objednatel je oprávněn odstoupit od smlouvy v případě, že zhotovitel
 - a. provádí předmět díla v rozporu s dokumentací pro zhotovení stavby (RDS), porušuje technologické postupy nebo předpisy BOZP;
 - b. je 10 dní v prodlení s prováděním předmětu díla podle termínů;
 - c. je nespolehlivým plátcem daně ve smyslu zákona o dani z přidané hodnoty;
 - d. nebo došlo k zániku smlouvy o dílo uzavřené mezi objednatelem a objednatelem objednatele, případně investorem.
13. Smluvní strany vylučují aplikaci těchto ustanovení občanského zákoníku: §1740 odst. 3, §1751 odst. 2, §1798, 2. věta §2591, §2594 odst. 3, §2595, §2609, §2611, §2612, §2628, §2629, odst. 2



SMP CZ, a.s.
IČ: 257195147
DIČ: CZ27195147

Za SMP CZ, a.s.:

SKALICKÝ MIROSLAV
ul. 5. května 518, 591 01 Králupy
IČ 464 47 213
Tel.: 465 631 610 / 606 930 445
DIČ CZ5410120067

Zhotovitel:

Miroslav Štaický
5. května 518
581 69, Králky

Kód položky	Popis	MJ	Množství celkem	Cena jednotková	Cena celkem	Poznámka
R11510120	Čerpání vody	hr	240,000	94,10	22 582,86 Kč	
R23032001	Měrná a čerpací technika montáž trubek D 60 mm, tl 7 mm	m	40,000	162,86	6 514,29 Kč	
R23032003	Měrná a čerpací technika montáž spoje potrubí D 60 mm, tl 7 mm	kus	1,000	148,57	148,57 Kč	
161401102	Svislý přesun	m3	80,000	138,10	12 428,57 Kč	odhad množství
R16270110	Vodorovný přesun	m3	90,000	483,24	43 491,43 Kč	odhad množství
R17120121	Poplatek za skládku	l	180,000	223,81	40 285,71 Kč	odhad množství

Cena celkem

125 451,43

Králky dne 6.11.2014

