


|   |                        |   |           |
|---|------------------------|---|-----------|
| Projekt „ ÚSTÍ NAD ORLICÍ – KANALIZACE A ČOV “   |                        |   |           |
| Změnový list   |                        | ZL č.1A-107   |           |
| Část A: OZNÁMENÍ ZMĚNY   |                        |   |           |
| Komu:   | TEPVOS, spol. s r.o.   | Datum:   | 10.6.2019 |
| Odesláno/   |                        |   |           |
|   | předáno:               |   |           |
| Stavební objekt (provozní soubor):   |                        | SO1.30   |           |
| Odkazy:   | na specifikaci:        |   |           |
|   | na výkresy:            | Projektová dokumentace změny RDS   |           |
|   | na rozp. podklady:     | Výkaz výměr změny – kalkulace změny   |           |
|   | na jinou část smlouvy: |   |           |
| <b>ZMĚNA – popis změny:</b><br><br><b>Popis změny:</b> Bude provedena změna příjezdové komunikace k ČS1 a doplnění svodu z trafostanice cca 6bm.<br><br><br>Součástí oznámení změny je: 1) Zápis v DVMP<br>2) Stanovisko projektanta<br>3) Zákres změn do PD<br>4) Propočet nejvyššího cenového dopadu změny =<br><b>plus 36 905,09 Kč bez DPH</b> |                        |   |           |
| <b>Oznámení vydává:</b> Sdružení „ Ústí nad Orlicí – kanalizace a ČOV “   |                        |   |           |
| Potvrzením oznámení změny uděluje objednatel pokyn pro fyzické provedení změny.   |                        |   |           |
| <b>Vyjádření dotčených:</b>   |                        |   |           |
| Za zhotovitele: Souhlasí - nesouhlasí<br>„Sdružení pro Ústí nad Orlicí – kanalizace a ČOV“<br>Pobřežní 667/73<br>186 00 Praha 3<br>Datum: 10.6.2019   |                        | Za projektanta: Souhlasí - nesouhlasí<br>AQUA PROCON s.r.o.<br>divize Praha<br>Dukelských hrdinů 12<br>170 00 Praha 7, ČR<br>IČ: 245954371<br>Datum: 10.6.2019 |           |
| Za správce stavby: Souhlasí - nesouhlasí<br>SPRÁVCE STAVBY<br>d plus - projektová a inženýrská s.s.<br>Jereměnkova 28, 772 00 Olomouc<br>Datum: 10.6.2019   |                        | Za objednatele: Souhlasí - nesouhlasí<br>Datum: 10.6.2019   |           |

# SO 1.30\_1A-107 SOUPIS PROVEDENÝCH PRACÍ

Stavba: Ústí nad Orlicí - kanalizace a ČOV

Změna příjezdové komunikace k ČS1, svod z trafostanice cca 6bm.

| Kód položky | Číslo ZL | Popis                                                                   | MJ  | Množství celkem | Jednotková cena zadání | Celková cena zadání |
|-------------|----------|-------------------------------------------------------------------------|-----|-----------------|------------------------|---------------------|
|             |          | <b>SO 1.30 ČERPACÍ STANICE - ÚSTÍ NAD ORLICÍ</b>                        |     |                 |                        | <b>36 905,09</b>    |
|             |          | <b>ČERPACÍ STANICE ČS1 - STAVEBNÍ ČÁST</b>                              |     |                 |                        | <b>36 905,09</b>    |
|             |          | <b>Zemní práce</b>                                                      |     |                 |                        | <b>2 471,96</b>     |
| 1.08 - 12   |          | Hloubení rýh šířky do 200 cm v hor. tř. 1-4 zapážených i nezapažených s | m3  | 3,380           | 102,20                 | 345,44              |
| 1.08 - 13   |          | Hloubení rýh šířky do 200 cm v hor. tř. 5-7 zapážených i nezapažených s | m3  | 0,220           | 942,10                 | 207,26              |
| 1.08 - 14   |          | Pažení a rozepření stěn rýh hl. do 2m                                   | m2  | 12,000          | 26,50                  | 318,00              |
| 1.08 - 16   |          | Odstranění pažení stěn rýh hl. do 2 m                                   | m2  | 12,000          | 6,60                   | 79,20               |
| 1.08 - 18   |          | Svislé přemístění výkopku z hor. 1-4 do 2,5 m                           | m3  | 3,600           | 2,70                   | 9,72                |
| 1.08 - 23   |          | Vodorovné přemístění přebytečného výkopku z hor. 1-4 na skládku         | m3  | 3,600           | 345,00                 | 1 242,00            |
| 1.08 - 25   |          | Zásyp jam, rýh, šachet se zhutněním                                     | m3  | 2,800           | 108,80                 | 282,88              |
| 1.08 - 26   |          | Obsyp potrubí bez prohození sypaniny                                    | m3  | 0,540           | 106,20                 | 57,35               |
| 1.08 - 30   |          | Štěrkopisek frakce 8-16                                                 | T   | 0,675           | 205,70                 | 138,85              |
| 1.30 - 3    |          | Sejmutí omíčky s přemístěním do 50 m                                    | m3  | 14,200          | 59,70                  | 847,74              |
| 1.30 - 16   |          | Rozproštění ornice, rovina, tl. do 10 cm vč. osetí travním semenem      | m2  | -28,400         | 37,20                  | -1 056,48           |
|             |          | <b>Trubní vedení</b>                                                    |     |                 |                        | <b>2 587,80</b>     |
| 1.01 - 148  |          | Montáž trub z tvrdého PVC a PP, gumový kroužek, DN 150                  | m   | 6,000           | 37,20                  | 223,20              |
| 1.01 - 150  |          | Zkouška těsnosti kanalizace potrubí vč. šachet DN do 200, vodou,        | m   | 6,000           | 39,80                  | 238,80              |
| 1.01 - 157  |          | Koleno kanalizační PVC DN 150/60°                                       | kus | 1,000           | 87,60                  | 87,60               |
| 1.01 - 156  |          | Kanalizační potrubí PP UR 2 plné žebro De/DN 170/150 mm SN 10           | m   | 6,000           | 339,70                 | 2 038,20            |
|             |          | <b>Komunikace</b>                                                       |     |                 |                        | <b>24 464,31</b>    |
| 1.31 - 286  |          | Podklad ze štěrkopísku po zhutnění tloušťky 15 cm                       | m2  | 28,400          | 112,80                 | 3 203,52            |
| 1.31 - 287  |          | Štěrk částečně vyplněný maltou MC tl.250mm                              | m3  | 0,710           | 743,10                 | 527,60              |
| 1.31 - 288  |          | Podklad kamen. obal. asfaltem tř.1 do 3 m, tl.5 cm                      | m2  | 28,400          | 252,10                 | 7 159,64            |
| 1.31 - 290  |          | Postřik živичný infiltr. + posyp z asfaltu 2 kg/m2                      | m2  | 28,400          | 31,80                  | 903,12              |
| 1.31 - 291  |          | Postřik živичný spojovací z asfaltu 0,5-0,7 kg/m2                       | m2  | 28,400          | 26,50                  | 752,60              |
| 577144131   |          | Asfaltový beton vrstva ACO 11 (ABS) tř. I tl 50 mm š do 3 m             | m2  | 28,400          | 325,00                 | 9 230,00            |
| 1.08 - 187  |          | Osazení ležat. obrub. bet. bez opěr, lože z B 12,5                      | m   | 13,970          | 192,40                 | 2 687,83            |
| R           |          | Rezerva na nepředvídatelné práce                                        | kpl | 0,250           | 29 524,07              | 7 381,02            |

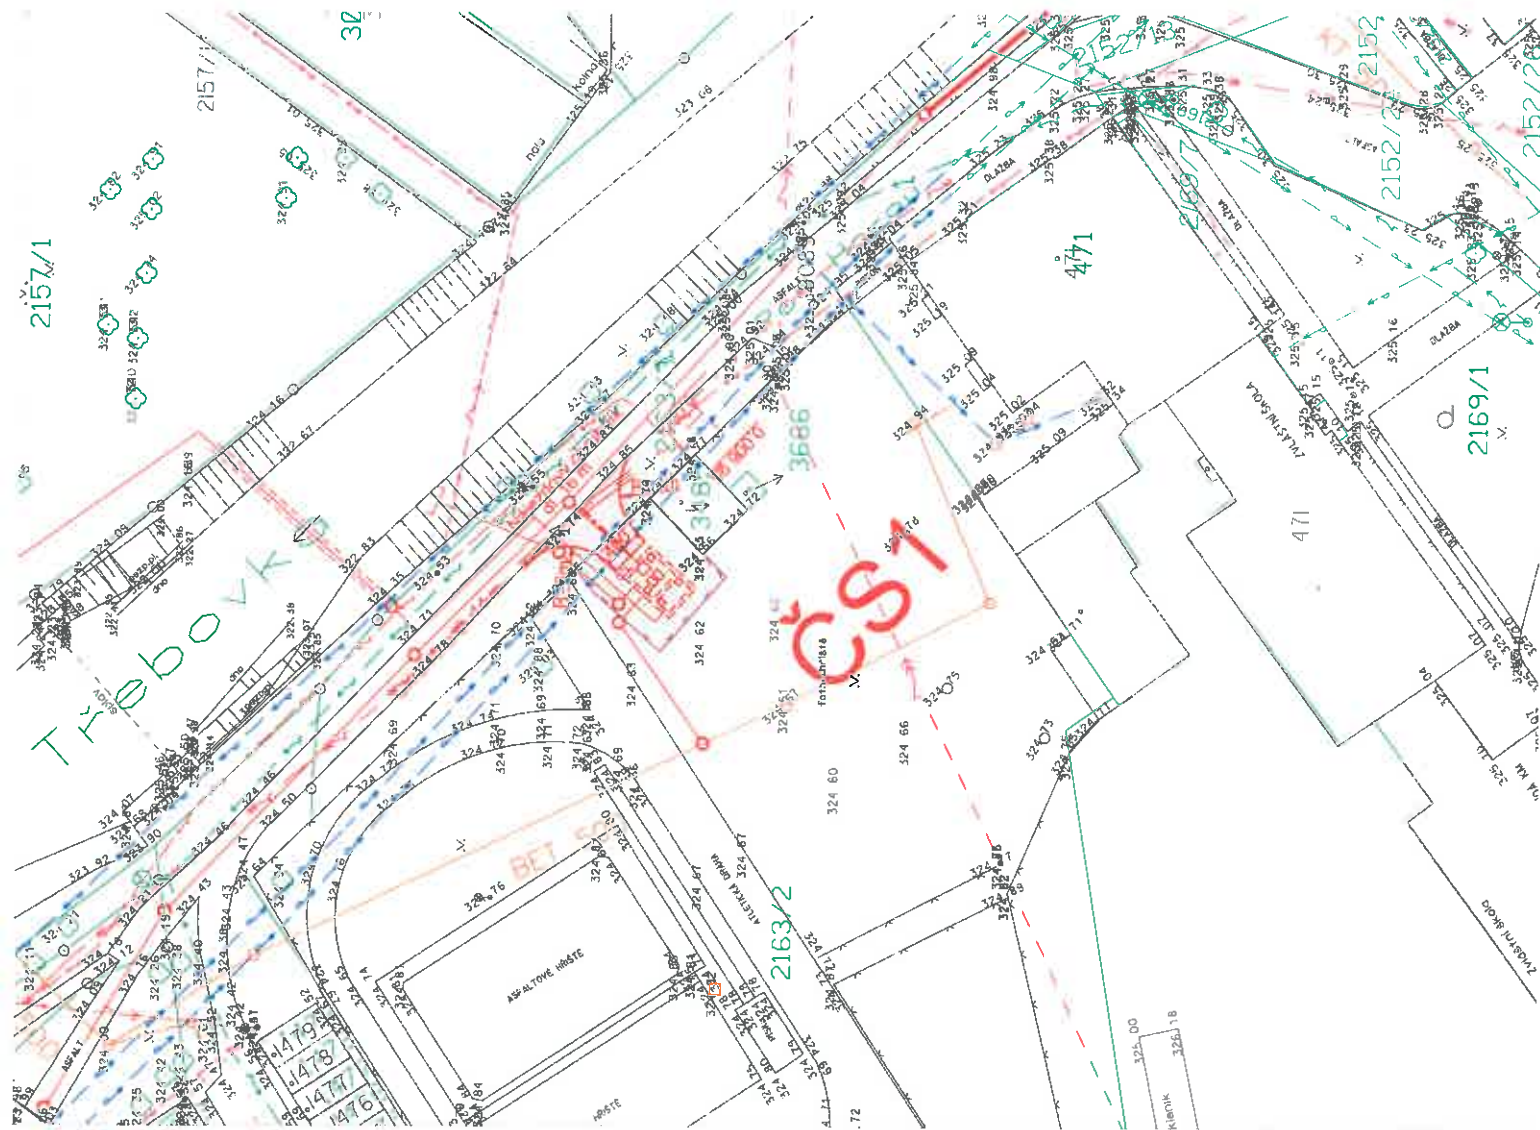

## LEGENDA :

|  |                          |
|--|--------------------------|
|  | VODOVOD                  |
|  | KANALIZACE STÁVAJÍCÍ     |
|  | VEDENÍ NN PODZEMNÍ       |
|  | VEDENÍ VO PODZEMNÍ       |
|  | VEDENÍ VN NADZEMNÍ       |
|  | SDĚLOVACÍ KABEL          |
|  | VOZOVKA - KRYT ASFALTOVÝ |
|  | ZELENÉ PLOCHY            |

Před zahájením prací je třeba nechat vytýčit veškeré inženýrské sítě!!!

# ČISTOPIS - 04. 05. 2012



**AQUA PROCON s.r.o.**  
Projektová a inženýrská společnost - divize Praha  
Dukelských hrdinů 12, 170 00 Praha 7  
tel.: 266 109 335, fax: 266 712 140  
E-mail: info@equiprocon.cz  
www.equiprocon.cz

|                                |                                                                                    |        |      |
|--------------------------------|------------------------------------------------------------------------------------|--------|------|
| Vedoucí projektu               | Ing. Daniel Kozláký                                                                | Podpis | Paré |
| Zastupující vedoucího projektu | Ing. Sana Bahor                                                                    |        |      |
| Zodpovědný projektant          | Ing. Zdeněk Rámbousek                                                              |        |      |
| Vypracoval                     | Ing. Zdeněk Rámbousek                                                              |        |      |
| Kontroloval                    | Ing. Radovan Holoun ČSc.                                                           |        |      |
| Investor                       | Tepvos spol. s r.o., Třebovská 287, Ústí nad Orlicí                                |        |      |
| Objednatel                     | "Sdružení pro Ústí nad Orlicí - kanalizace a ČOV", Pobřežní 667/78, 186 00 Praha 8 |        |      |
| Projekt:                       | Základové číslo 1356411-21                                                         |        |      |
|                                | Stupeň RDS                                                                         |        |      |
|                                | Datum 05/2012                                                                      |        |      |
|                                | Soubor silnice.dgn                                                                 |        |      |
|                                | Tiskový soubor RDS_1.35.1.2_426287_HP1000                                          |        |      |
|                                | Formát 2 x A4                                                                      |        |      |
|                                | Měřítko 1:500                                                                      |        |      |
|                                | Číslo přílohy 1.35.1-2                                                             |        |      |
|                                | Revize                                                                             |        |      |

## ÚSTÍ NAD ORLICÍ - KANALIZACE A ČOV

### 1A KANALIZACE

SO 1.35.1 PŘÍJEZDOVÁ KOMUNIKACE K ČS01

SITUACE

|   |                               |   |  |
|---|-------------------------------|---|--|
| <b>Projekt „ ÚSTÍ NAD ORLICÍ – KANALIZACE A ČOV “</b>   |                               |   |  |
| <b>Změnový list</b>   |                               | <b>ZL.č. 1A-107</b>                                                                                 |  |
| <b>Část B: SKUTEČNÉ PROVEDENÍ ZMĚNY</b>   |                               |   |  |
| <b>Komu:</b>   | <b>TEPVOS, spol. s r.o.</b>   | <b>Datum:</b>                                                                                       |  |
| <b>Odesláno/</b>   |                               |   |  |
| <b>předáno:</b>   |                               |   |  |
| <b>Stavební objekt (provozní soubor):</b>   | SO 1.30                       |   |  |
| <b>Odkazy:</b>   | <b>na specifikaci:</b>        | RDS                                                                                                 |  |
|   | <b>na výkresy:</b>            | Projektová dokumentace změny RDS                                                                    |  |
|   | <b>na rozp. podklady:</b>     | Výkaz výměr změny – kalkulace změny                                                                 |  |
|   | <b>na jinou část smlouvy:</b> |   |  |
| <b>ZMĚNA – popis změny a zdůvodnění změny:</b>   |                               |   |  |
| <b>Důvod změny:</b> Rozdíl mezi ZDS a RDS   |                               |   |  |
| <b>Popis změny:</b><br>Byla provedena změna příjezdové komunikace k ČS1 a svod z trafostanice cca 6bm.   |                               |   |  |
| Součástí Části B – Skutečné provedení změny je: 1) Skutečný cenový dopad změny =   |                               |   |  |
|   | Vícepráce                     | plus 30 262,83 Kč bez DPH                                                                           |  |
|   | Méněpráce                     | minus 1 056,48 Kč bez DPH                                                                           |  |
|   | <b>Celkem</b>                 | <b>plus 30 262,83 Kč bez DPH</b>                                                                    |  |
| <b>Oznámení vydává:</b> Sdružení „ Ústí nad Orlicí – kanalizace a ČOV “   |                               |   |  |
| <i>Správce stavby přezkoumal navrhovaný objem víceprací co do rozsahu i hodnoty nákladů a shledává je jako opodstatněné, když zároveň porovnal předmětné vícepráce s rozsahem původně sjednaného předmětu díla a prohlašuje, že jednotlivé položky předmětných víceprací se nekryjí s položkami specifikovanými v původním rozsahu předmětu díla.</i> |                               |   |  |
| Potvrzením oznámení změny uděluje objednatel pokyn pro vyúčtování změny.   |                               |   |  |
| Vyjádření dotčených:   |                               |   |  |
| <b>Za zhotovitele:</b> <b>Souhlasí - nesouhlasí</b><br><b>14. 11. 2014</b><br><b>Datum:</b>   |                               | <b>Za projektanta:</b> <b>Souhlasí - nesouhlasí</b><br><b>14. 11. 2014</b><br><b>Datum:</b>         |  |
| <b>Za správce stavby:</b> <b>Souhlasí - nesouhlasí</b><br><b>14. 11. 2014</b><br><b>Datum:</b>   |                               | <b>Za objednatele:</b> <b>Souhlasí - nesouhlasí</b><br><b>14. 11. 2014</b><br><b>Datum:</b>         |  |
| Sdružení pro Ústí nad Orlicí<br>- kanalizace a ČOV<br>Pobožní 667/73<br>186 00 Praha 3   |                               | AQUA PROCON s.r.o.<br>divize Praha<br>Dukelských hrdinů 12<br>170 00 Praha 7, ČR<br>DIČ: CZ46964331 |  |
| ÚSTÍ NAD ORLICÍ - KANALIZACE A ČOV<br>SPRÁVCE STAVBY<br>d plus - projektová a inženýrská s.s.<br>Jeremenkova 28, 772 00 Olomouc   |                               | TEPVOS<br>Třebovská 287<br>582 03 Ústí nad Orlicí<br>IČ: 26945793 DIČ: CZ25945793                   |  |

# SO 1.30 - 1A-107 SOUPIS PROVEDENÝCH PRACÍ

Stavba: Ústí nad Orlicí - kanalizace a ČOV

Změna příjezdové komunikace k ČS1, svod z trafostanice cca 6bm.

| Kód položky | Číslo ZL | Popis                                                                   | MJ  | Množství celkem | Jednotková cena zadání | Celková cena zadání |
|-------------|----------|-------------------------------------------------------------------------|-----|-----------------|------------------------|---------------------|
|             |          | SO 1.30 ČERPACÍ STANICE - ÚSTÍ NAD ORLICÍ                               |     |                 |                        | 30 262,83           |
|             |          | ČERPACÍ STANICE ČS1 - STAVEBNÍ ČÁST                                     |     |                 |                        | 30 262,83           |
|             |          | Zatíní práce                                                            |     |                 |                        | 2 471,96            |
| 1.08 - 12   |          | Hloubení rýh šířky do 200 cm v hor. tř. 1-4 zapážených i nezapažených s | m3  | 3,380           | 102,20                 | 345,44              |
| 1.08 - 13   |          | Hloubení rýh šířky do 200 cm v hor. tř. 5-7 zapážených i nezapažených s | m3  | 0,220           | 942,10                 | 207,26              |
| 1.08 - 14   |          | Pažení a rozeprání stěn rýh hl. do 2m                                   | m2  | 12,000          | 26,50                  | 318,00              |
| 1.08 - 16   |          | Odstanění pažení stěn rýh hl. do 2 m                                    | m2  | 12,000          | 6,60                   | 79,20               |
| 1.08 - 18   |          | Svislé přemístění výkopku z hor. 1-4 do 2,5 m                           | m3  | 3,600           | 2,70                   | 9,72                |
| 1.08 - 23   |          | Vodorovné přemístění přebytečného výkopku z hor. 1-4 na skládku         | m3  | 3,600           | 345,00                 | 1 242,00            |
| 1.08 - 25   |          | Zásyp jam, rýh, šachet se zhutněním                                     | m3  | 2,600           | 108,80                 | 282,88              |
| 1.08 - 26   |          | Obsyp potrubí bez prohození sypaniny                                    | m3  | 0,540           | 106,20                 | 57,35               |
| 1.08 - 30   |          | Štěrkopísek frakce 8-16                                                 | T   | 0,675           | 205,70                 | 138,85              |
| 1.30 - 3    |          | Sejmutí ornice s přemístěním do 50 m                                    | m3  | 14,200          | 59,70                  | 847,74              |
| 1.30 - 16   |          | Rozproštění ornice, rovina, tl. do 10 cm vč. oseř travním semenem       | m2  | -28,400         | 37,20                  | -1 056,48           |
|             |          | Trubní vedení                                                           |     |                 |                        | 2 357,00            |
| 1.01 - 148  |          | Montáž trub z tvrdého PVC a PP, gumový kroužek, DN 150                  | m   | 6,000           | 37,20                  | 223,20              |
| 1.01 - 150  |          | Zkouška těsnosti kanalizace potrubí v šachet DN do 200, vodou,          | m   | 6,000           | 39,80                  | 238,80              |
| 1.01 - 157  |          | Koleno kanalizační PVC DN 150/60°                                       | kus | 1,000           | 87,60                  | 87,60               |
| 1.01 - 156  |          | Kanalizační potrubí PP UR 2 plně žebro De/DN 170/150 mm SN 10           | m   | 6,000           | 339,70                 | 2 038,20            |
|             |          | Komunikace                                                              |     |                 |                        | 24 415,93           |
| 1.31 - 286  |          | Podklad ze štěrkopísku po zhutnění tloušťky 15 cm                       | m2  | 28,400          | 112,80                 | 3 203,52            |
| 1.31 - 287  |          | Štěrk částečně vyplněný maltou MC tl.250mm                              | m3  | 0,710           | 743,10                 | 527,60              |
| 1.31 - 288  |          | Podklad kamen. obal. asfaltem tř.1 do 3 m, tl.5 cm                      | m2  | 28,400          | 252,10                 | 7 159,64            |
| 1.31 - 290  |          | Postřik živичný infiltr + posyp z asfaltu 2 kg/m2                       | m2  | 28,400          | 31,80                  | 903,12              |
| 1.31 - 291  |          | Postřik živичný spojovací z asfaltu 0,5-0,7 kg/m2                       | m2  | 28,400          | 26,50                  | 752,60              |
| 577144131   |          | Asfaltový beton vrstva ohrubná ACO 11 (ABS) tř. I tl 50 mm š do 3 m     | m2  | 28,400          | 325,00                 | 9 230,00            |
| 1.08 - 187  |          | Osazení ležat. obrub. bet. bez opěr, lože z B 12,5                      | m   | 13,970          | 192,40                 | 2 687,83            |
|             |          | Všeobecná položky                                                       |     |                 |                        | 738,76              |
| 3           |          | Realizační dokumentace                                                  | kpl | 0,030           | 19 134,66              | 564,93              |
| 11          |          | Dokumentace skutečného provedení                                        | kpl | 0,030           | 5 887,59               | 173,83              |