

SOC. ZAŘÍZENÍ,  
CHODBA - ZPĚTNÁ

LEVÁ STRANA  
UČEBNY - ZPĚTNÁ

HLAVNÍ ZPĚTNÁ

PRAVÁ STRANA  
UČEBNY - ZPĚTNÁ

PRAVÁ STRANA  
UČEBNY - PŘÍVOD


HLAVNÍ PŘÍVOD

LEVÁ STRANA  
UČEBNY - PŘÍVOD

SOC. ZAŘÍZENÍ,  
CHODBA - PŘÍVOD

STÁVAJÍCÍ SBĚRAČ

STÁVAJÍCÍ ROZDĚLOVAČ

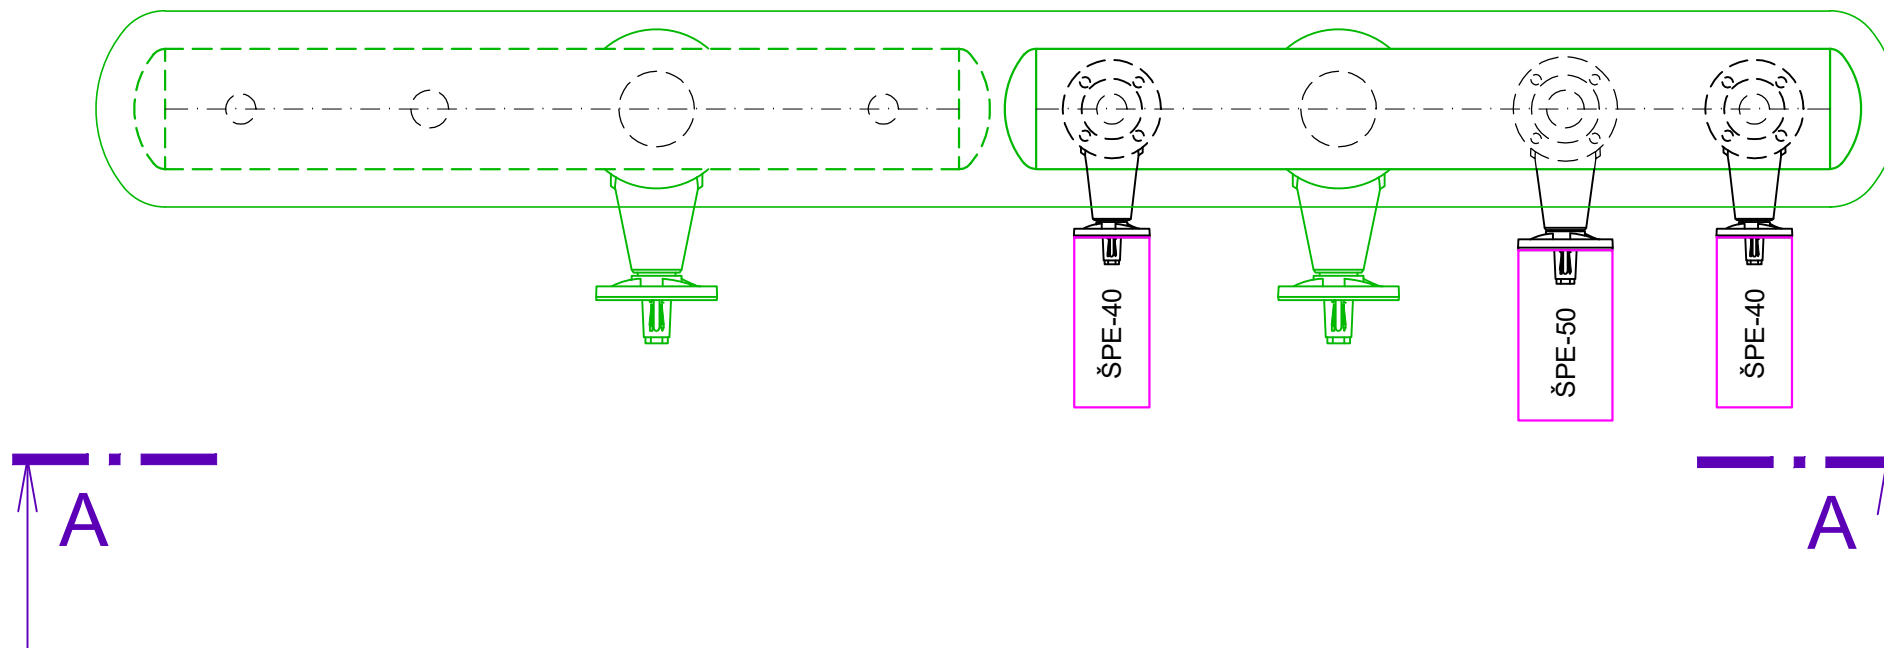

STÁVAJÍCÍ STAV



ŠPE - REGULAČNÍ VENTIL DLE DIN/EN, JEDNODÍLNÉ TĚLESO POD TLAKEM S KUŽELKOU S MĚKKÝM TĚSNĚNÍM, INTELIGENTNÍ SERVOPOHON ŘÍZENÝ MKROPROCESSORY, REGULAČNÍ SIGNÁL PŘES PC, SIGNALIZACE KONCOVÝCH STAVŮ, PN 6, 230V

STÁVAJÍCÍ OCELOVÉ POTRUBÍ SVAŘOVANÉ

Architekt		<b>PROTOSAN s.r.o.</b>  LANŠKROUNSKÁ 1A, 568 02 SVITAVY tel.: 603 470 825, e-mail: pavelkefurt@email.cz IČ: 288 29 999	
Vedoucí zakázky	PAVEL KEFURT		
Projektant	PAVEL KEFURT		
Zodp. projektant	JAROSLAV KEFURT		
Kraj	PARDUBICKÝ	MÚ/OU	ÚSTÍ NAD ORLICÍ
Investor	Město Ústí nad Orlicí, Sychrova 16, Ústí nad Orlicí 562 24		
Název stavby:		Formát	2xA4
ZŠ BRATŘÍ ČAPKŮ 1332, ÚSTÍ NAD ORLICÍ 562 06 REKONSTRUKCE ROZDĚLOVAČŮ VYTÁPĚNÍ		Datum	KVĚTEN 2019
		Číslo zakázky	0419
Místo stavby: ZÁKLADNÍ ŠKOLA BRATŘÍ ČAPKŮ 1332, ÚSTÍ NAD ORLICÍ		Stupeň PD	DSP, DVD, DPS
Stavební objekt:		Revize	00
Část: D.1.4 TECHNIKA PROSTŘEDÍ STAVEB D.1.4.1 VYTÁPĚNÍ STAVEB		Označení přílohy:	
		SO 04 - D.1.4.1.b-01	
Obsah přílohy:		Měřítko:	
PŮDORYS 1.NP		1:10	
		Číslo paré:	