




SITUACE CELÉ STAVBY, M 1:1000

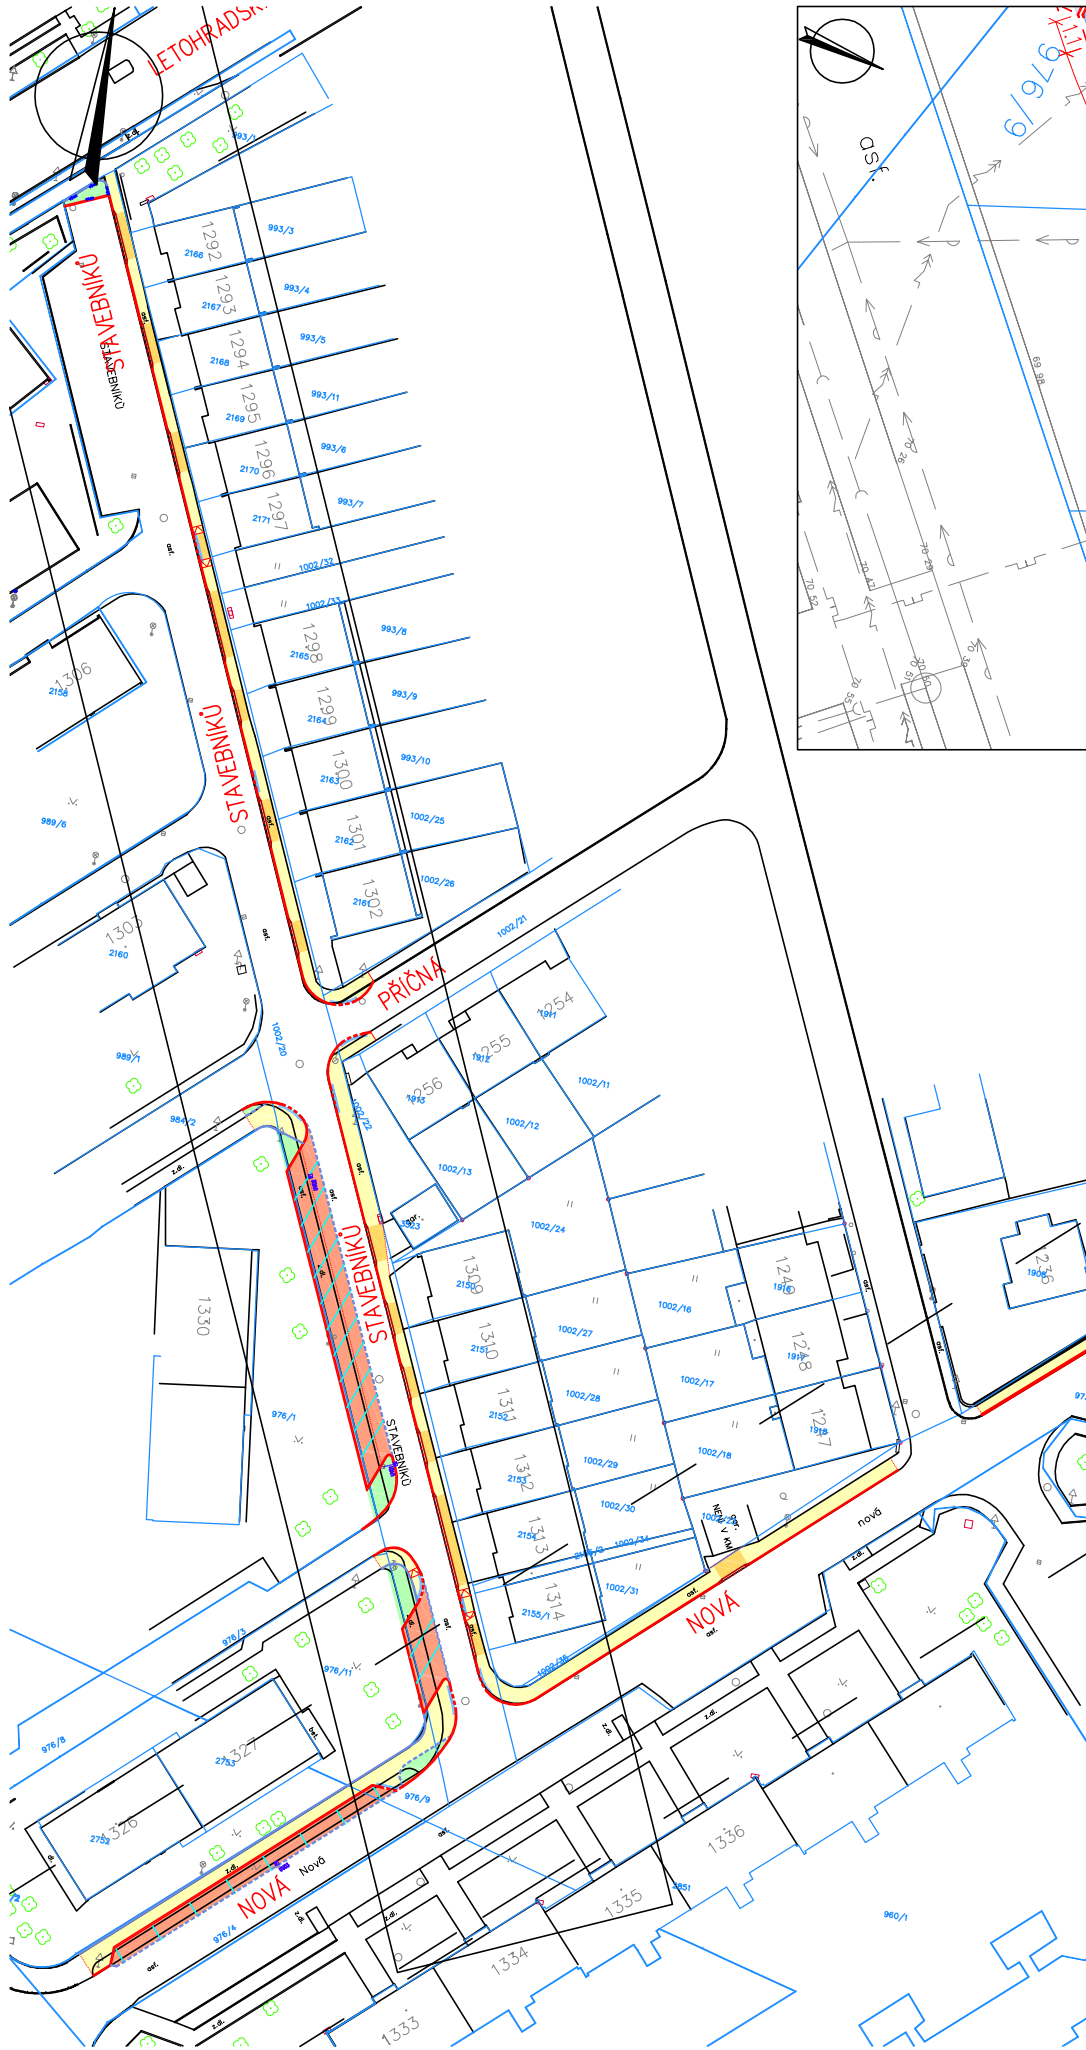

ULICE STAVEBNÍKŮ

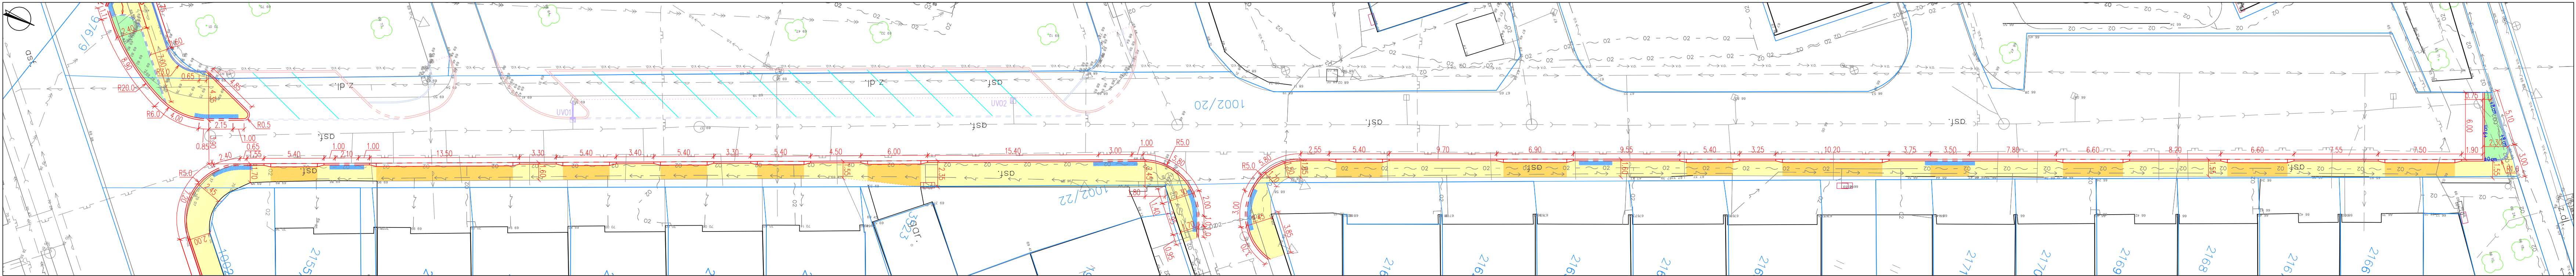

ULICE NOVÁ

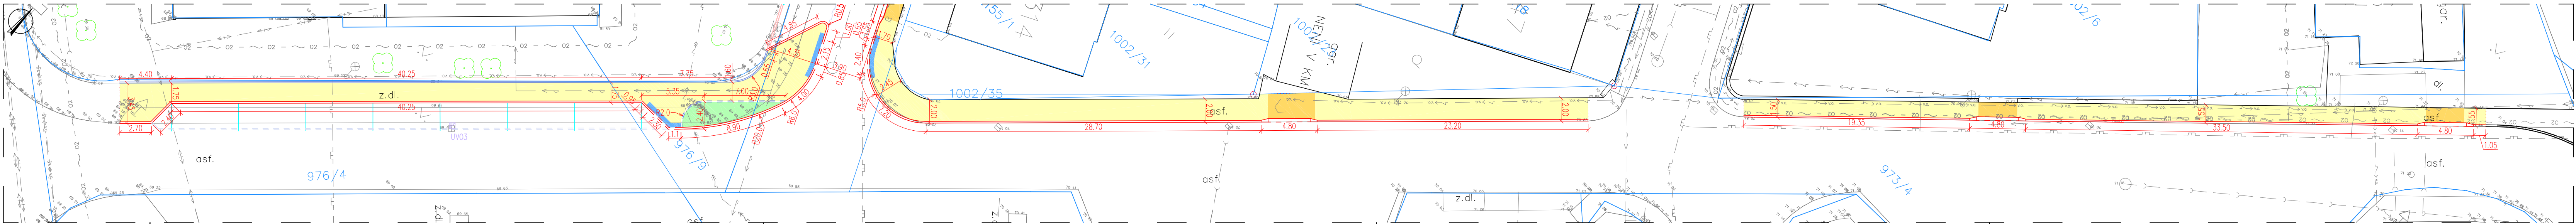

LEGENDA (S0101):

- CHODNÍKOVÉ PLOCHY – bet. skladebná dlažba tl. 60 mm, přírodní
- CHODNÍKOVÝ PŘEJEZD – bet. skladebná dlažba tl. 80 mm, žlutá
- PRVKY PRO NEVIDOMÉ – bet. dlažba pro nevidomé tl. 60 mm, černá
- ZELEŇ
- SILNIČNÍ BETONOVÁ OBRUBA tl. 150 – podsádka +9, res. +2 cm
- SILNIČNÍ BETONOVÁ OBRUBA tl. 100 – podsádka +8, res. +2 cm
- SILNIČNÍ OBRUBNÍK S ŠÍKMOU (přejezdnou) HRANOU – podsádka +9 cm

LEGENDA (S0102):

- SILNIČNÍ BETONOVÁ OBRUBA tl. 150 – podsádka +9, res. +2 cm
- SILNIČNÍ BETONOVÁ OBRUBA tl. 100 – podsádka +8, res. +2 cm

POPIS TECHNICKÉHO ŘEŠENÍ

- stávající kamenné krajníky a případná řádky kamenné kostky budou vytrhány
- nově budou uloženy betonové obruby
- součástí bude obnova stávajících připojení soukromých sousedících pozemků (sjezdů k RD) pomocí přejíždě obruby s šikmou hranou
- chodníkové plochy budou vždy se sklonem 2 % směrem k vozovce
- oprava chodníkových ploch bude probíhat ve stejných prostorových parametrech (shodné šířky) jako je stávající stav
- mimo nárožní oblouky budou obruby položeny ve stejné poloze jako stávající krajníky

LEGENDA INŽENÝRSKÝCH SÍTÍ

- SDĚLOVACÍ KABEL – STÁVAJÍCÍ
- VEŘEJNÉ OSVĚTLENÍ – STÁVAJÍCÍ
- VODOVOD – STÁVAJÍCÍ
- KANALIZACE – STÁVAJÍCÍ
- PLYNOVOD NTL – STÁVAJÍCÍ
- ENERGETICKÝ KABEL VN – STÁVAJÍCÍ
- ENERGETICKÝ KABEL NN – STÁVAJÍCÍ
- HORKOVOD – STÁVAJÍCÍ funkční
- HORKOVOD – STÁVAJÍCÍ nefunkční

VLASTNÍK A SPRÁVCE ENERGETICKÉHO KABELU
PŘIPRAVUJE V LOKALITĚ REKONSTRUKCI KABELOVÝCH
VEDENÍ. PRÁCE BUDOU PROBÍHAT V KOORDINACI

Před započetím zemních prací je nutno vytyčit
všechna vedení inženýrských sítí

Souřadný systém: JTSK
Výškový systém: B.p.v.

	Ing. Jiří Čihlář dopravní inženýr projektant dopravních staveb mobil: 604 982 826	Autorizoval Vypracoval	Ing. Jiří Čihlář Ing. Jiří Čihlář	Profese Číslo zakázky	doprava 201928-2
Místo stavby	ulice Nová a Stavebníků; město Ústí nad Orlicí			Datum	05/2020
Stavebník	město Ústí nad Orlicí			Stupeň	DPS
Objednatel dok.	město Ústí nad Orlicí			Revize	A
Název akce	ÚSTÍ NAD ORLICÍ – UL. NOVÁ A STAVEBNÍKŮ REKONSTRUKCE CHODNÍKŮ A VÝSTAVBA PARKOVACÍCH STÁNÍ			Formát	6x44
Název objektu	S0101 – CHODNÍKOVÉ PLOCHY			Paré	
Název přílohy	SITUACE DOPRAVNÍHO ŘEŠENÍ			Měřítko	1:250
				Číslo přílohy	D.1.101.2