



Služby pro naše město...

Váš dopis zn. / ze dne ... / 6. 2. 2020
Naše značka TEP/192/2020/ZD
Vyřizuje / kontakt Doseděl / 465 519 854
V Ústí nad Orlicí 13. 2. 2020

JDS projekt, s.r.o.

Jan Dominik Suchánek, DiS.

Džbánov 22

566 01 Džbánov

Věc: VYJÁDŘENÍ k průběhu podzemních vedení / k napojení na podzemní vedení / k PD ve správě obchodní firmy TEPVOS, spol. s r.o.

vyjádření číslo: 027/2020

Akce: Ulice Mazánkova – rekonstrukce ulice – chodníků, rozšíření komunikace vč. cyklopruhu v k. ú. Ústí nad Orlicí

Katastrální území:

Ústí nad Orlicí

Investor:

Město Ústí nad Orlicí

Zájmové území:

ulice Mazánkova

Zhotovitel:

...

V uvedeném zájmovém území v katastrálním území Ústí nad Orlicí, zvýrazněném na Vámi předložené situaci, se **nachází:**

- veřejný vodovodní řad DN 100, 150 L, DN 63 rPE
- kanalizační stoka jednotná Bet DN 400, 400 – vložka INSAK, 600
- kabelové vedení veřejného osvětlení

ve správě obchodní firmy TEPVOS, spol. s r.o. Při provádění případných zemních prací **dojde** k dotčení, křížení nebo souběhu s podzemními sítěmi v naší správě.

S předloženou projektovou dokumentací na výše uvedenou akci, vypracovanou ve stupni pro územní řízení panem Janem Dominikem Suchánkem, DiS. v lednu 2020 obchodní firma TEPVOS, spol. s r.o., jako majitel a provozovatel vodovodu, kanalizace, rozvodů tepla a veřejného osvětlení ve městě Ústí nad Orlicí, souhlasí.

K plánované realizaci rekonstrukce ulice Mazánkova v k. ú. Ústí nad Orlicí nemáme připomínek při splnění níže uvedených požadavků:

- 1) **Před započítáním prací je nutno požádat o vytýčení podzemních sítí!** Zakreslené polohy podzemních zařízení jsou pouze s informativní přesností. Písemnou žádost o vytýčení podzemních sítí žádáme doručit osobně nebo zaslat poštou na adresu: TEPVOS, spol. s r.o. - ČOV, Libchavy 1458, 561 16 Libchavy (tel. 608 553 301). Žádost je možné zaslat i v elektronické podobě: cov@tepvos.cz. Doručení objednávky na vytýčení sítí musí být učiněno nejméně 5 dní před požadovaným termínem vytýčení na místě dotčeného pozemku a stavebník je následně musí udržovat na stavbě v nezměněném stavu.
- 2) Zemní práce budou prováděny v souladu s ČSN 733050 "Zemní práce", NV 591/2006 Sb. k z. č. 309/2006 Sb. v platných zněních a dalších navazujících předpisů a norem, prostorová vedení budou ukládána v souladu s ČSN 736005 a s ostatními předpisy. Zemní práce v blízkosti našich sítí budou prováděny ručně se zvýšenou opatrností.
- 3) Všichni pracovníci, kteří budou provádět práce v blízkosti našich zařízení, musí být prokazatelně seznámeni s existencí podzemních sítí. Před každým záhozem sítí ve správě TEPVOS, spol. s r.o. bude přizván zástupce provozovatele ke kontrole výkopu a kontrole uložení jednotlivých podzemních vedení.
- 4) **Za veškeré škody vzniklé na našem zařízení při provádění prací v zájmovém území stavby je plně odpovědný stavebník, případně dodavatel díla. Každé poškození zařízení ve správě TEPVOS, spol. s r.o. je nutné neprodleně oznámit zástupcům provozovatele.**

TEPVOS, spol. s r.o.

Královéhradecká 1566, 562 01 Ústí nad Orlicí

IČ: 259 45 793, DIČ: CZ259 45 793

tel.: 465 519 841, tepvos@tepvos.cz

www.tepvos.cz

Obchodní firma registrovaná v obchodním rejstříku

vedeném u Krajského soudu v Hradci Králové v oddílu C / 16762

Bankovní spojení ČSOB, a.s. pobočka Ústí nad Orlicí

Číslo účtu: 168 752 599/0300

- 5) V případě odkrytí veřejné kanalizační stoky nebo veřejného vodovodního řadu je stavebník povinen dát toto na vědomí zástupci provozovatele (vlastníka) sítě na tel. 608 553301. Při nutnosti vytýčení sítí zašlete objednávku nejlépe v elektronické podobě: cov@tepvos.cz nebo v papírové podobě TEPVOS, spol. s r.o., Královéhradecká 1566, 562 01 Ústí nad Orlicí.
- 6) V případě odkrytí podzemního kabelového vedení veřejného osvětlení je stavebník povinen dát toto na vědomí zástupci provozovatele a vlastníka sítě na tel. 608 553306. Nad přístupným odkrytým kabelem v. o. musí být dodržen zákaz přejíždění vozidel, případně provedena řádná ochrana kabelů proti poškození.
- 7) **Při jakémkoli porušení kabelu v. o. nebo světelné signalizace zajistí odpovědný zhotovitel stavby na své náklady výměnu kabelové trasy, a to v délce odpovídající úseku, který je vymezen nejbližšími světelnými body na každou stranu stávající kabelové trasy od místa poškození kabelu. Současně zhotovitel zajistí veškerá povolení k nutné výměně poškozeného kabelového úseku.**
- 8) **V případě provádění zemních prací v blízkosti výše uvedených podzemních vedení budou dodržena ochranná pásma** vodovodních řadů a kanalizačních stok, které řeší ustanovení § 23 zákona č. 274/2001 Sb..

Ochranné pásmo je vymezeno vodorovnou vzdáleností od vnějšího líce stěny potrubí na každou stranu.

Veřejný vodovod:

- a) u vodovodních řadů do průměru 500 mm včetně - 1,5 m
- b) u vodovodních řadů nad průměr 500 mm - 2,5 m
- c) u vodovodních řadů nad průměr 200 mm, jejichž dno je uloženo v hloubce větší než 2,5m pod upraveným povrchem, se vzdálenosti podle písmene a) nebo b) od vnějšího líce zvyšují o 1,0m

Veřejná kanalizace:

- a) u kanalizačních stok do průměru 500 mm včetně - 1,5 m
- b) u kanalizačních stok nad průměr 500 mm - 2,5 m
- c) u kanalizačních stok nad průměr 200 mm, jejichž dno je uloženo v hloubce větší než 2,5m pod upraveným povrchem, se vzdálenosti podle písmene a) nebo b) od vnějšího líce zvyšují o 1,0m


Veřejné osvětlení a světelná signalizace:

- U provádění zemních prací v blízkosti vedení veřejného osvětlení a světelné signalizace budou dodrženy nejmenší dovolené vzdálenosti pro souběh a křížení, které řeší ČSN 73 6005 "Prostorové uspořádání sítí."

- 9) **V případě žádosti o napojení nových vpustí na kanalizační stoku ve správě TEPVOS, spol. s r.o., žádáme při realizaci postupovat dle následujících požadavků:**
 - a) kontrolu napojení na naše síť - kanalizace provede zástupce provozovatele. Kontrolu je nezbytné objednat minimálně 5 dnů předem, kontakt: cov@tepvos.cz, 734 261 906 (p. Kaválek).
 - b) v případě, že ke kontrole napojení nových vpustí, na stoku nebude přizván zástupce provozovatele, nebo bude přizván později, žádáme o provedení a předání kamerové prohlídky kanalizační stoky v daném úseku napojení.
 - c) při žádosti o napojení na naše síť, které je odsouhlaseno naším vyjádřením, není nutné žádat o souhlas s činností v ochranném pásmu, pokud se činnost v pásmu týká samotného napojení.
- 10) Nevyhnutelné úpravy a přeložky podzemních vedení ve správě TEPVOS, spol. s r.o. nutno projednat se zástupci majitele sítí. Náklady spojené s provedením úprav nebo přeložení vedení hradí investor stavby, který je vyvolává, majetkové vztahy k podzemnímu zařízení se realizací úprav nemění. V případě realizace prací prováděných na našem zařízení s předchozím souhlasem žádáme provést geodetické zaměření skutečného provedení stavby před záhozem sítí, včetně povrchových znaků po dokončení. Zaměření bude obsahovat geodetickou technickou zprávu, kontrolní výtisk 1:500 a přenosné médium s technickou zprávou ve formátu *.txt a výkresovou částí ve formátu *.dgn, dle směrnice TEPVOS, spol. s r.o. ke zpracování geodetické dokumentace skutečného provedení staveb.
- 11) Upozorňujeme, že vlastníkem vodovodní nebo kanalizační přípojky, případně jejích částí, je vlastník pozemku nebo stavby připojené na vodovodní řad nebo veřejnou kanalizaci. Jednotlivé přípojky nejsou majetkem naší společnosti a jejich přesné umístění není vždy přesně uvedeno v poskytovaných mapových podkladech naší společnosti.

- 12) Toto vyjádření je platné pouze pro rozsah prací v zájmovém území vyznačeném žadatelem v přiložené situaci, případně pro provádění zemních prací, které jsou jednoznačně vymezeny v předložené projektové dokumentaci. Vyjádření se týká následujících podzemních sítí: veřejný vodovodní řád, kanalizace, rozvody tepla, kabelové vedení veřejného osvětlení a světelné signalizace v Ústí nad Orlicí a přidružených katastrálních územích. **Platnost tohoto vyjádření je omezena na dobu 12 měsíců. Platnost vyjádření končí dne 13. 2. 2021.** Po uplynutí doby platnosti, případně při změně velikosti zájmového území, rozsahu prací nebo změně stupně PD je nutno požádat o nové vyjádření nebo prodloužení platnosti tohoto vyjádření.

S pozdravem

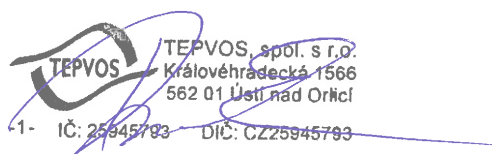

Zdeněk Doseděl
technická dokumentace
středisko investic
TEPVOS, spol. s r.o.

Před realizací výkopových prací na veřejném prostranství musí být vydán souhlas Města Ústí nad Orlicí ke zvláštnímu užívání tohoto prostranství a v případě zásahu do komunikace (silnice, chodník, nebezpečná komunikace) musí být vydán i souhlas správce komunikací – Odbor rozvoje města Ústí nad Orlicí.

Nedílnou součástí tohoto vyjádření jsou uvedené přílohy:

Příloha: Situace s vyznačeným zájmovým územím a zakreslením sítí.
Kopie žádosti o vyjádření k podzemním sítím.

Počet příloh: 2


Počet listů příloh: 4

Spis. znak: 6.1.4.


Označení:

TEPVOS, spol. s r.o.
Královéhradecká 1566, 562 01 Ústí nad Orlicí
IČ: 259 45 793, DIČ: CZ259 45 793
tel.: 465 519 841, tepvos@tepvos.cz
www.tepvos.cz

Obchodní firma registrovaná v obchodním rejstříku
vedeném u Krajského soudu v Hradci Králové v oddílu C / 16762
Bankovní spojení ČSOB, a.s. pobočka Ústí nad Orlicí
Číslo účtu: 168 752 599/300

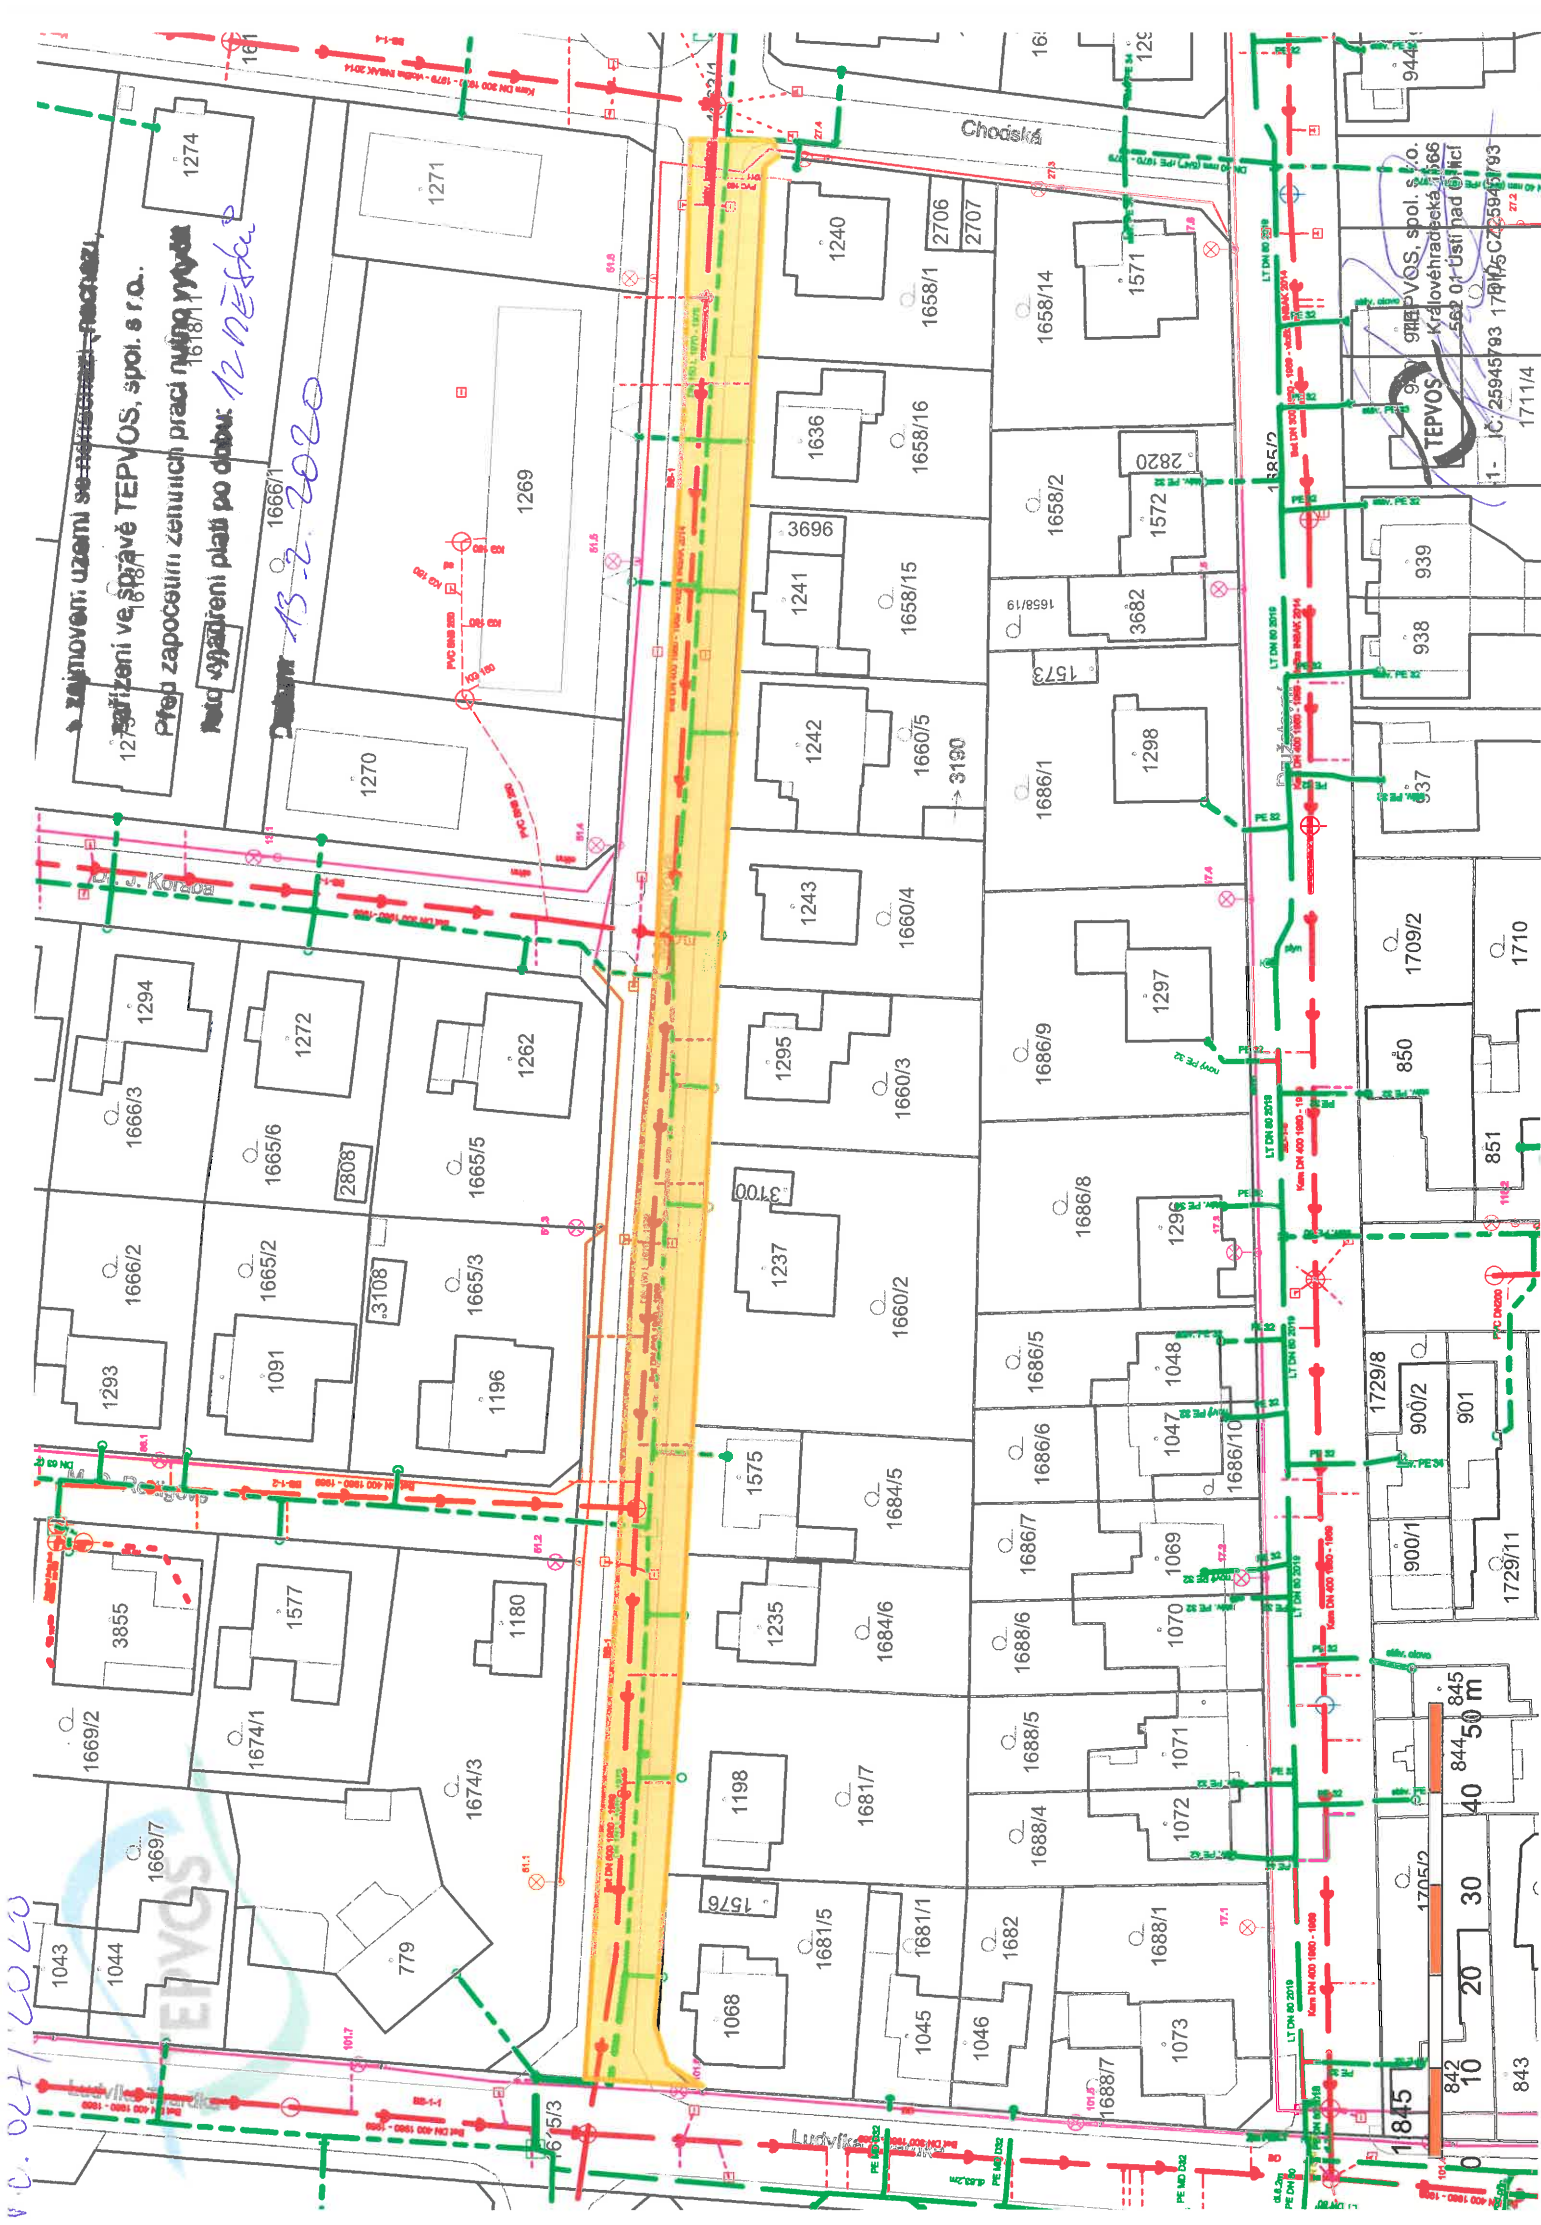

Z. JOSEFČEK

 TEPVOS		Tepvos, spol. s r.o.	
Došlo: 10 -02- 2020			
Č.j.: 192/2020	Skartační znak: 9		
Počet listů: 1	Skartační třída: 5		
Počet příloh: 2	Spisový znak: 6.1.4.		

Žádám tímto o vyjádření k:

- ☒ průběhu podzemních sítí ve správě TEPVOS, spol. s r.o. za účelem provádění
- ☒ napojení na podzemní vedení ve správě TEPVOS, spol. s r.o.
- ☒ předložené projektové dokumentaci stavebního díla
- ☐ provádění přeložek inženýrských sítí ve správě TEPVOS, spol. s r.o.
- ☐ provádění nových inženýrských sítí ve správě TEPVOS, spol. s r.o.

Upozornění: Vyjádření je primárně zasíláno v elektronické podobě na Vámi uvedenou e-mailovou adresu. Zaslání poštou nebo osobní převzetí pouze po předchozí dohodě.

Naše vyjádření se týká následujících podzemních sítí: vodovodní řad, kanalizační stoka, veřejné osvětlení, světelná signalizace a rozvody tepla na území města Ústí nad Orlicí a přidružených katastrálních území. (Černovír, Dolní Houžovec, Gerhartice, Horní Houžovec, Hylváty, Kerhartice nad Orlicí, Knapovec a Oldřichovice)

Žadatel:

Název organizace: JDS projekt, s.r.o. IČ: 28803736 DIČ: CZ28803736
 Jméno žadatele: Telefon: 777841306
 E-mail: jdsprojekt@email.cz
 Adresa sídla - ulice: Džbánov ČP: 22 Obec Džbánov PSČ: 56601

Identifikace stavby:

Název akce: Ulice Mazánkova – rekonstrukce ulice – chodníků, rozšíření komunikace vč. cyklopruhu

Katastrální území: Ústí nad Orlicí Číslo dotčených parcel: 1615/3 a 1663/1

Bližší označení místa - ulice: Mazánkova ČP:

Předpokládaný termín zahájení realizace díla: léto 2020

Předpokládaný termín ukončení realizace díla: podzim 2020

Odpovědná osoba: /osoba odpovídající za dodržení podmínek vyjádření, kvalitu práce, stavbu, atd./

Jméno žadatele: Telefonní kontakt:

Přílohy nutné k vydání vyjádření:

1. situace s vyznačeným zájmovým územím stavby (zakreslení umístění stavby do katastrální mapy)
2. zpracovaná projektová dokumentace stavby (případně další dokumenty – studie apod.)

Informace:

Požadavky vydaného vyjádření budou příslušným úřadem zařazeny do podmínek stavebního povolení /SP/ územního souhlasu nebo dalších stupňů stavebního řízení uvedené akce.

V Ústí nad Orlicí dne: 6.2.2020

JDS projekt, s.r.o.

Džbánov 22
 566 01 Vysoké Myto
 IČO: 28803736

.....
 razítko a podpis žadatele

Byl(a) jsem poučen(a) o účelu zpracování svých osobních údajů a seznámen s konkrétními podmínkami, jimiž se zpracování řídí. Detailní informace o zpracování osobních údajů jsou dostupné na adrese <https://tepvos.cz/ochrana-osobnich-udaju/>

SITUAČNÍ VÝKRES ŠIRŠÍCH VZTAHŮ



Vypracoval:	Jan Dominik Suchánek, DiS.	JDS projekt, s.r.o. Džbánov 22, 566 01 Vysoké Mýto IČO: 288 03 736		
Technická kontrola:	Jana Proházková, PhD.			
Zodpovědný projektant:	Jan Dominik Suchánek, DiS.			
Region: PARDUBICKÝ	Okres: ÚSTÍ NAD ORLICÍ		Obec: ÚSTÍ NAD ORLICÍ	
Investor: MĚSTO ÚSTÍ NAD ORLICÍ, SYCHROVA 16, 562 24 ÚSTÍ NAD ORLICÍ			Stupeň:	DUR+DSP
Akce: ULICE MAZÁNKOVA – REKONSTRUKCE ULICE –CHODNÍKŮ, ROZŠÍŘENÍ KOMUNIKACE VČ. CYKLOPRUHU			Zak. č.:	243–17–3
			Arch. č.:	243–17
			Datum:	01/2020
			Formát:	A4
Obsah: SITUAČNÍ VÝKRES ŠIRŠÍCH VZTAHŮ			Měřítko.:	Číslo příl. výkresu:
			Kóty: m	C.1.

