


HMATOVÉ ÚPRAVY SJEZDU PRI NEMOŽNOSTI DODRŽENÍ SKLONU 2% A VYŠŠÍM PŘEVÝŠENÍM SJEZDU 1:25

HMATOVÉ ÚPRAVY SJEZDU SE SNÍŽENÍM CHODNÍKU V PLNÉ ŠÍŘI

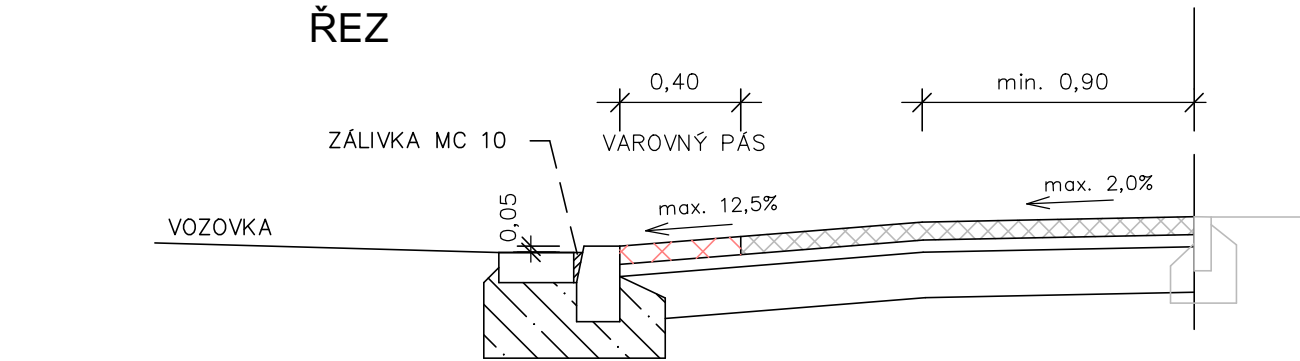


1:50

PŮDORYS


VOZOVKA

CHODNÍK

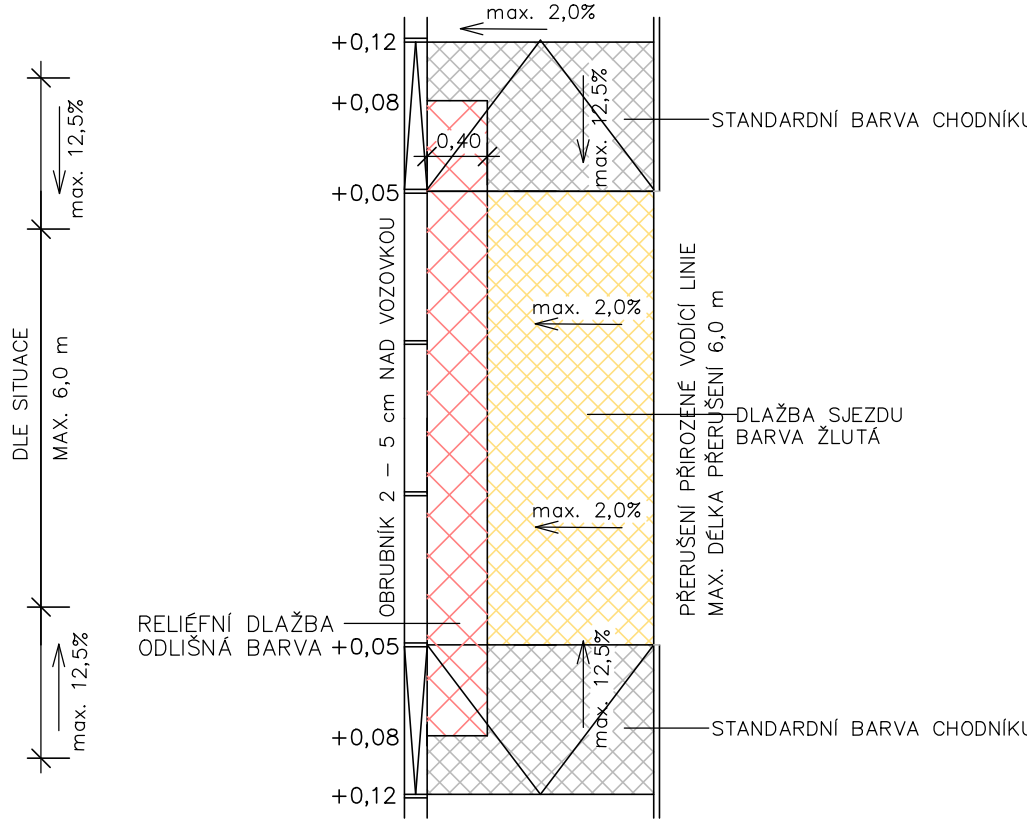

PŮDORYS

VOZOVKA

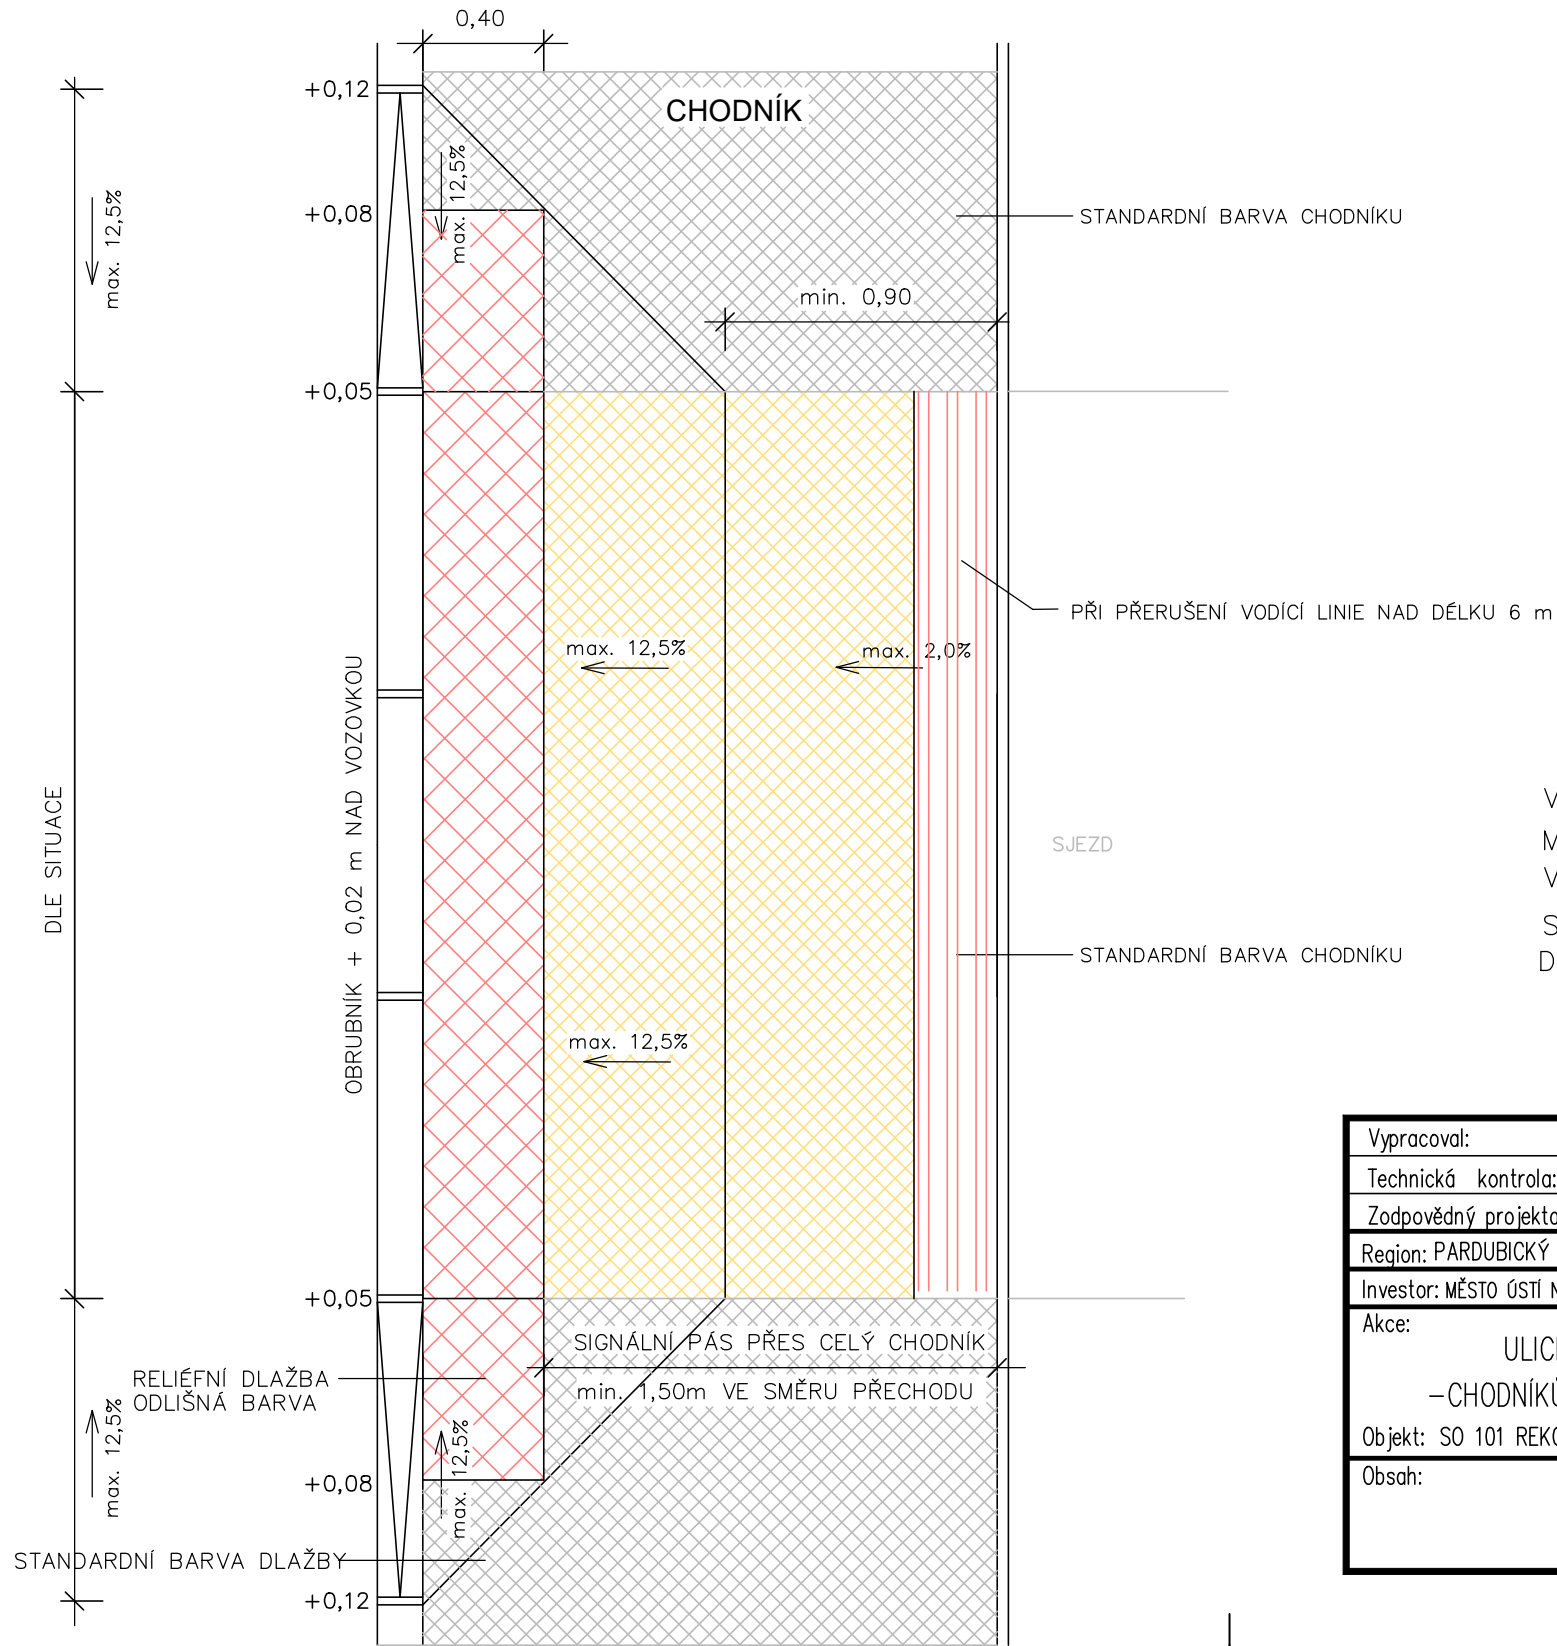

VÝŠKA OBRUBY NAD VOZOVKOU:
MÍSTO PRO PŘEJITÍ 2 cm
VÝHRADNĚ SJEZD 5 cm
SJEZDY ŠÍŘE NAD 6,0 m BUDOU DOPMĚNY UMĚLOU VODÍCÍ LINIÍ Z BÉLÉ DRÁŽKOVANÉ DLAŽBY ŠÍŘE 40cm ULOŽENÉ DO BETONU C16/20

Vypracoval:	Jan Dominik Suchánek, DiS.		JDS projekt, s.r.o. Džbánov 22, 566 01 Vysoké Mýto IČO: 288 03 736	
Technická kontrola:	Jana Proházková, PhD.			
Zodpovědný projektant:	Jan Dominik Suchánek, DiS.			
Region:	PARDUBICKÝ	Okres: ÚSTÍ NAD ORLICÍ		
Investor:	MĚSTO ÚSTÍ NAD ORLICÍ, SYCHROVA 16, 562 24 ÚSTÍ NAD ORLICÍ	Obec: ÚSTÍ NAD ORLICÍ	Stupeň:	DUR+DSP
Akce: ULICE MAZÁNKOVA – REKONSTRUKCE ULICE –CHODNÍKŮ, ROZŠÍŘENÍ KOMUNIKACE VČ. CYKLOPRUHU			Zak. č.:	243–17–3
			Arch. č.:	243–17
			Datum:	01/2020
			Formát:	A4
Obsah: HMATOVÉ ÚPRAVY SJEZDU			Měřítko:	Číslo příl. výkresu: D.6.