



## ŘEZ CHODNÍKU S ROZŠÍŘENÍM VOZOVKY

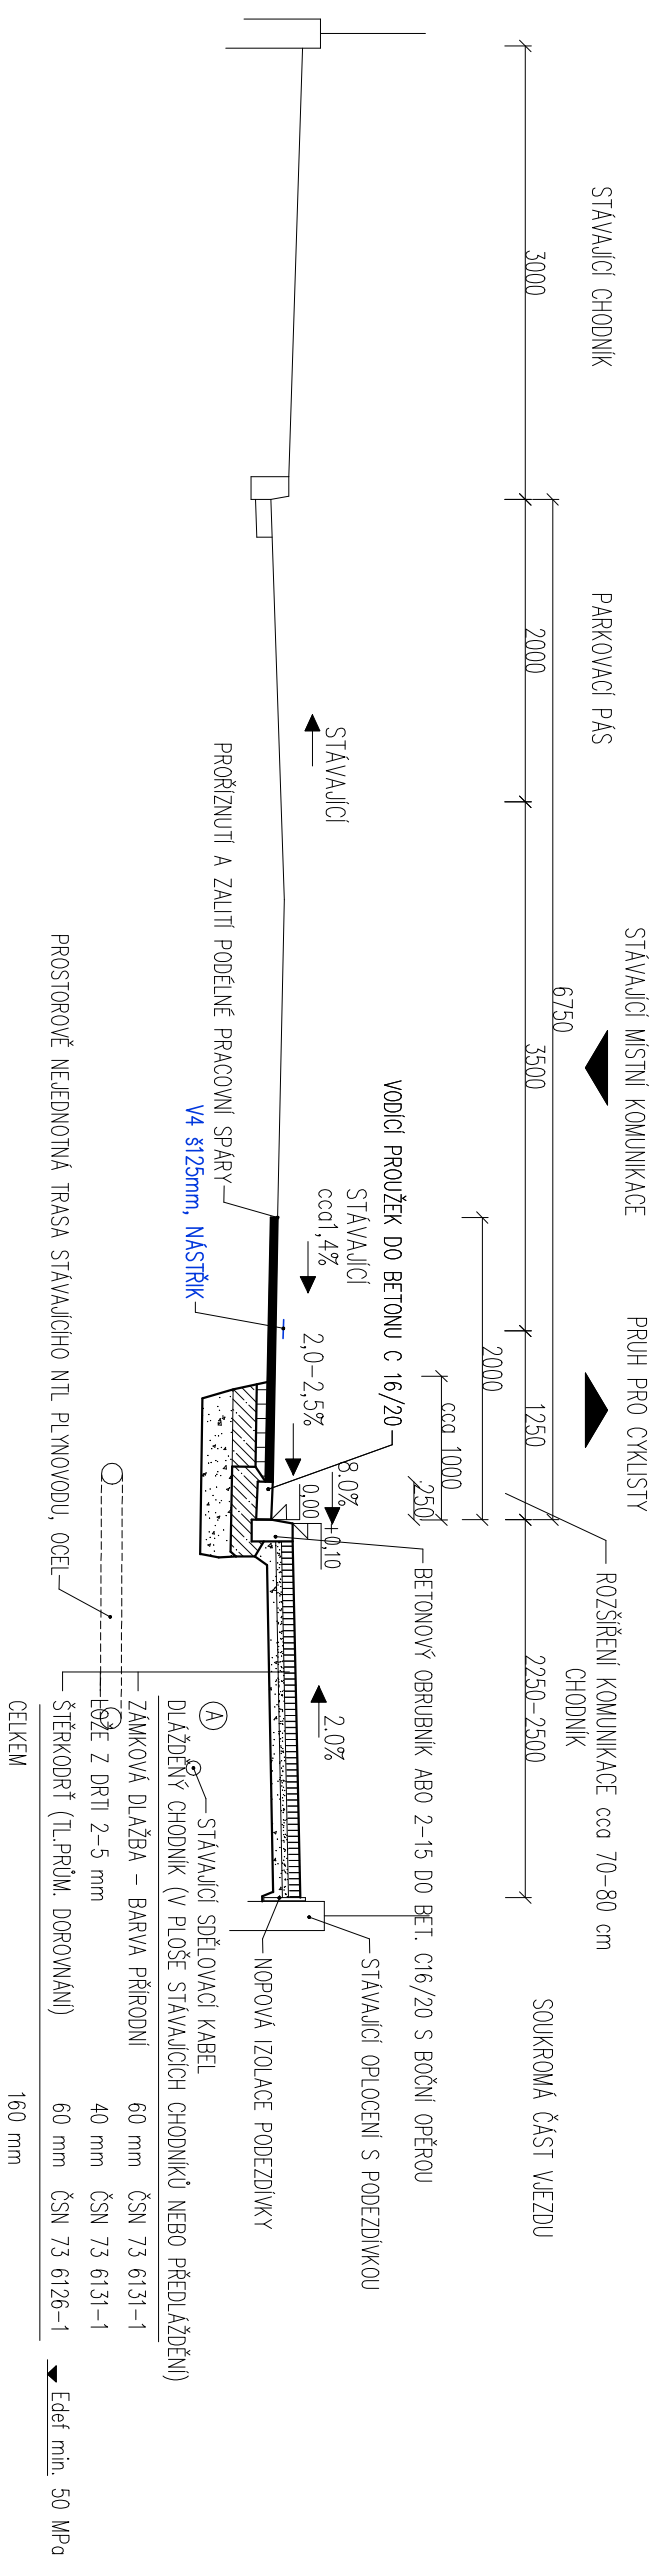


POZNÁMKA: V MIESECH ROZŠÍRENÍ CHODNIKU BUDE ŠD TL.250mm A ZEMNÍ PLAŇ BUDE ZAHUTNĚNÁ NA EDEF MIN. 30 MPa. JEDNÁ SE O CCA 4m2 CHODNÍKŮ

### ŘEZ CHODNÍKU V MÍSTĚ SJEZDU

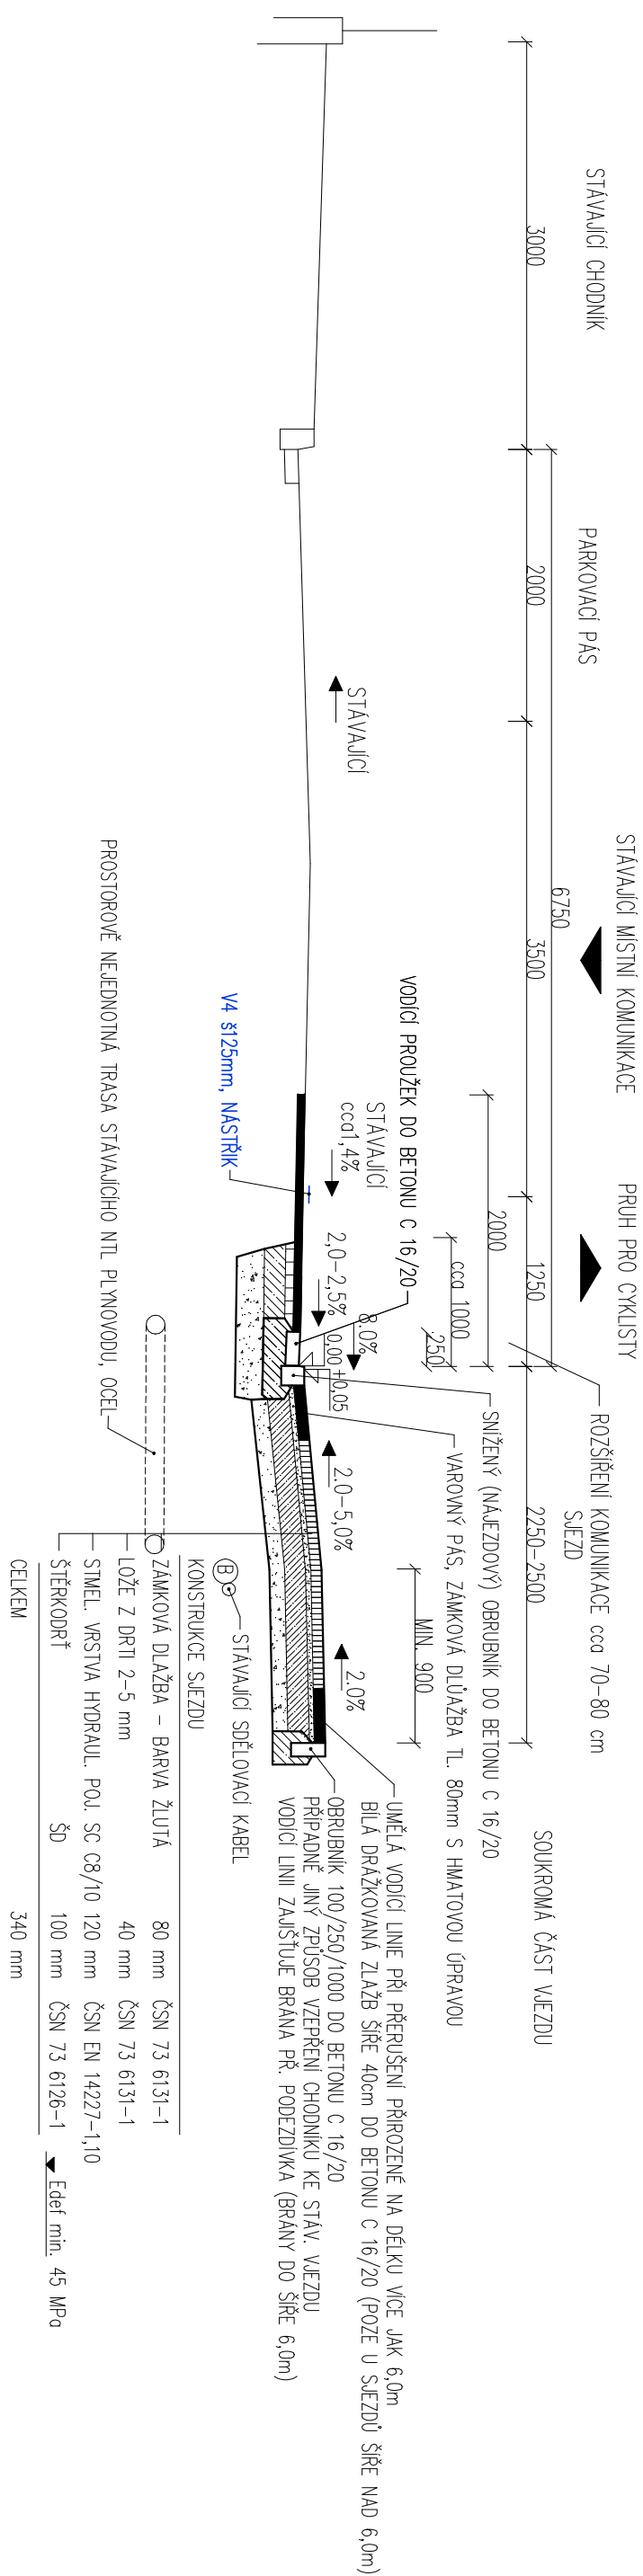

POZNÁMKA: PRO VYSOKÉ NAPĚLENÍ BUDE PŘEDNOSTNĚ POUŽITO SNÍŽENÍ CELEHO CHODNIKU (SÍEZDU) V PŘÍPADĚ NEMOŽNOSTI TOTOHO ŘEŠENÍ BUDE NA CHODNIKU PODEP LÍNEE ZACHOVÁN PŘÍKRYM SKLON 2,0% V ŠÍŘI MIN. 90cm A SNÍŽENÍ BUDE ŘEŠENO VE ZBYVÁLCI ŠÍŘI SÍEZDU

# ŘEZ CHODNÍKU V MÍSTĚ PRO PŘEJÍTI

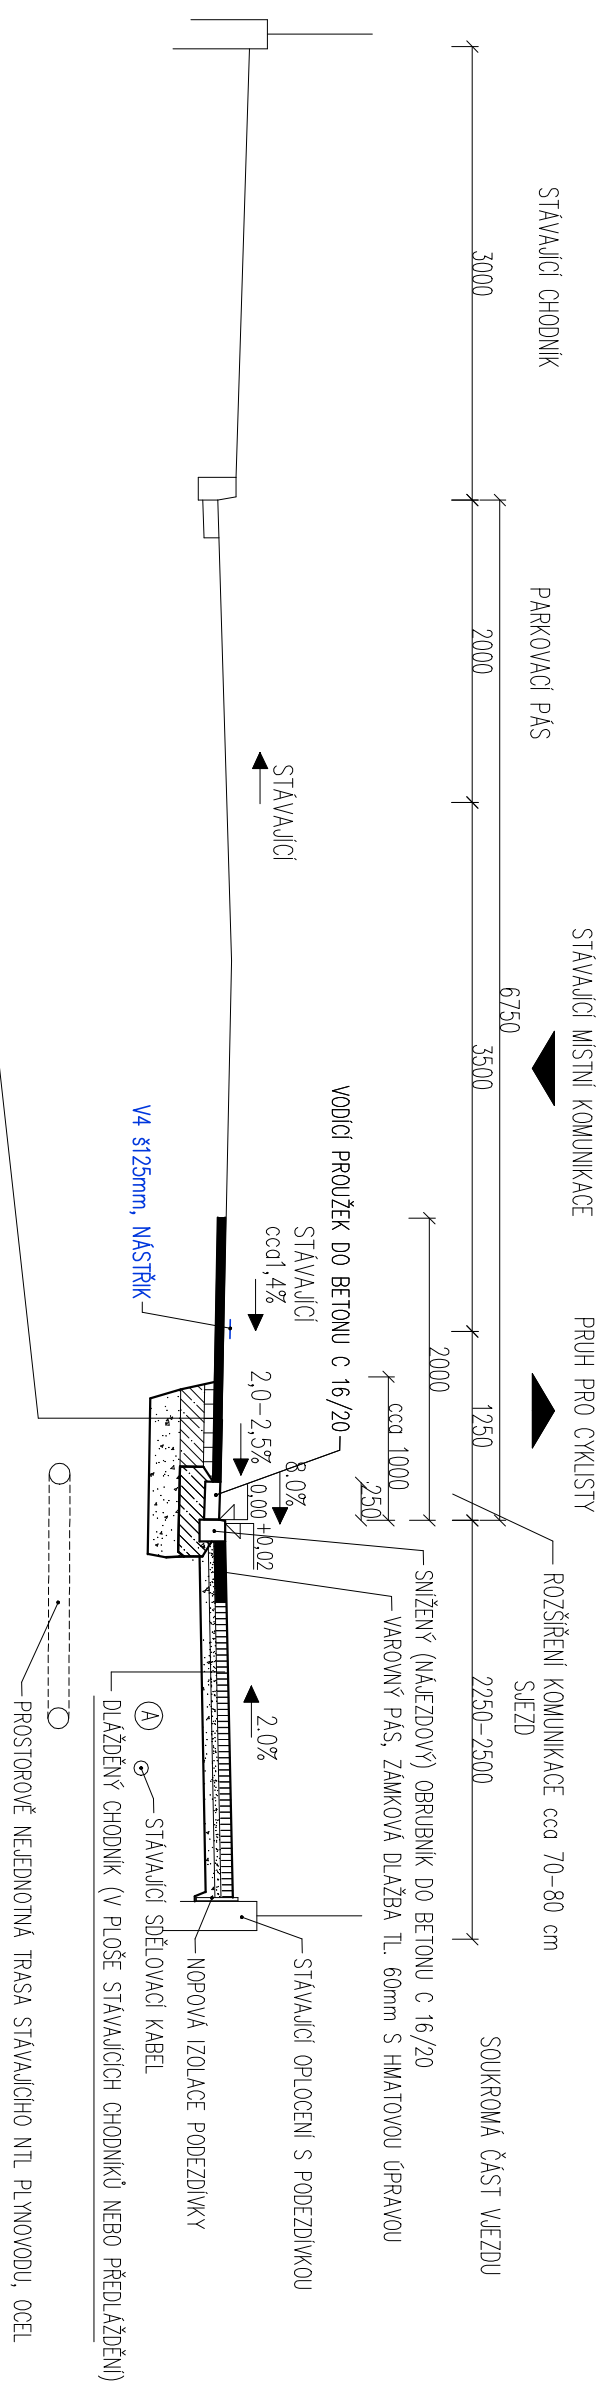

Vypracoval:	Jan Dominik Sucháček, DIS.	<div>JDS projekt, s.r.o.</div> <div>Dělovov 22, 566 01 Vysoké Mýto</div> <div>IČO: 288 03 736</div>
Technická kontrola:	Jana Procházková, Ph.D.	
Zodpovědný projektant:	Jan Dominik Sucháček, DIS.	
Region: PARDUBICKÝ	Okras: ÚSTÍ NAD ORLICÍ	
Investor: MĚSTO ÚSTÍ NAD ORLICÍ,	SVOBODNA 16, 562 24 ÚSTÍ NAD ORLICÍ	
Místo:	ULICE MAŽANKOVA – REKONSTRUKCE ULICE –CHODNÍKŮ, ROZŠÍŘENÍ KOMUNIKACE VČ. CYKLOPRUHU	
Objekt:	SO 101 REKONSTRUKCE CHODNIKU	
Odsatí:	VZDROVÉ PŘÍČNÉ ŘEZY	