


SCHÉMA ULOŽENÍ POTRUBÍ PVC SN8

a) V KOMUNIKACI

b) VE VOLNÉM TERÉNU

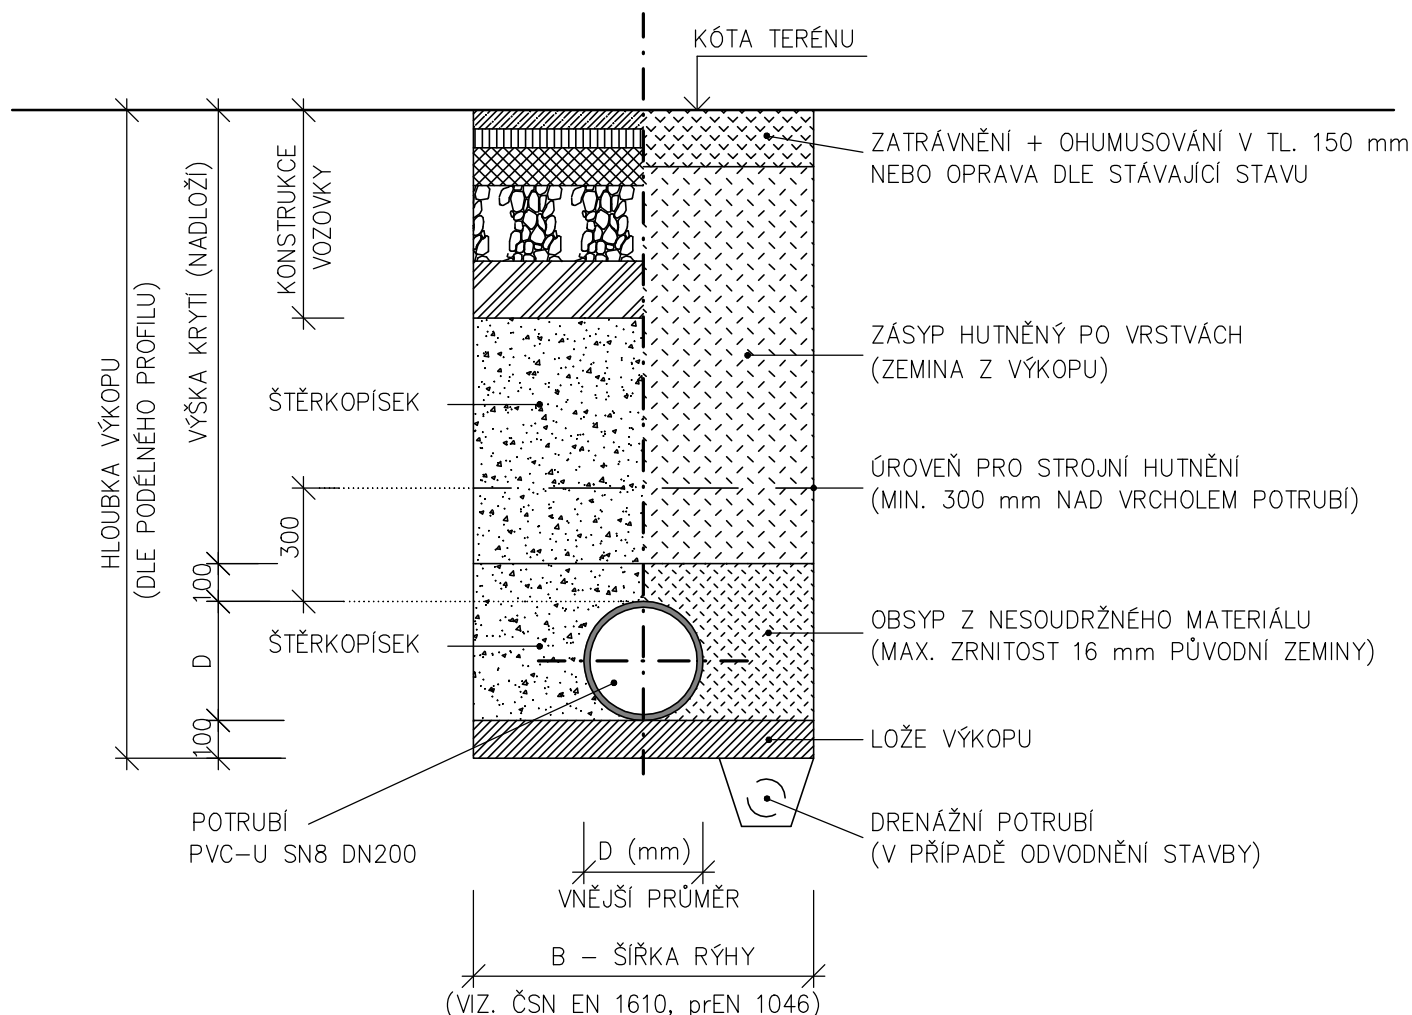

POZNÁMKA:

OD HLOUBKY VÝKOPU 1,20 m BUDE RÝHA PAŽENA

| | | | | |
|--|--|---|-----------------------|----------------------|
| Vypracoval: | Jan Dominik Suchánek, DiS. | JDS projekt, s.r.o. Džbánov 22, 566 01 Vysoké Mýto IČO: 288 03 736 | | |
| Technická kontrola: | Jana Proházková, PhD. | | | |
| Zodpovědný projektant: | Jan Dominik Suchánek, DiS. | | | |
| Region: PARDUBICKÝ | Okres: ÚSTÍ NAD ORLICÍ | | Obec: ÚSTÍ NAD ORLICÍ | |
| Investor: MĚSTO ÚSTÍ NAD ORLICÍ, SYCHROVA 16, 562 24 ÚSTÍ NAD ORLICÍ | | | | |
| Akce: | ULICE MAZÁNKOVA – REKONSTRUKCE ULICE –CHODNÍKŮ, ROZŠÍŘENÍ KOMUNIKACE VČ. CYKLOPRUHU | | | |
| Objekt: SO 101 REKONSTRUKCE CHODNÍKU | | | | |
| Obsah: | SCHÉMA ULOŽENÍ POTRUBÍ PVC SN8 | | | |
| | | | Stupeň: | DUR+DSP |
| | | | Zak. č.: | 243–17–3 |
| | | | Arch. č.: | 243–17 |
| | | | Datum: | 01/2020 |
| | | | Formát: | A4 |
| | | | Měřítko.: | Číslo příl. výkresu: |
| | | | Kóty: m | D.9. |