
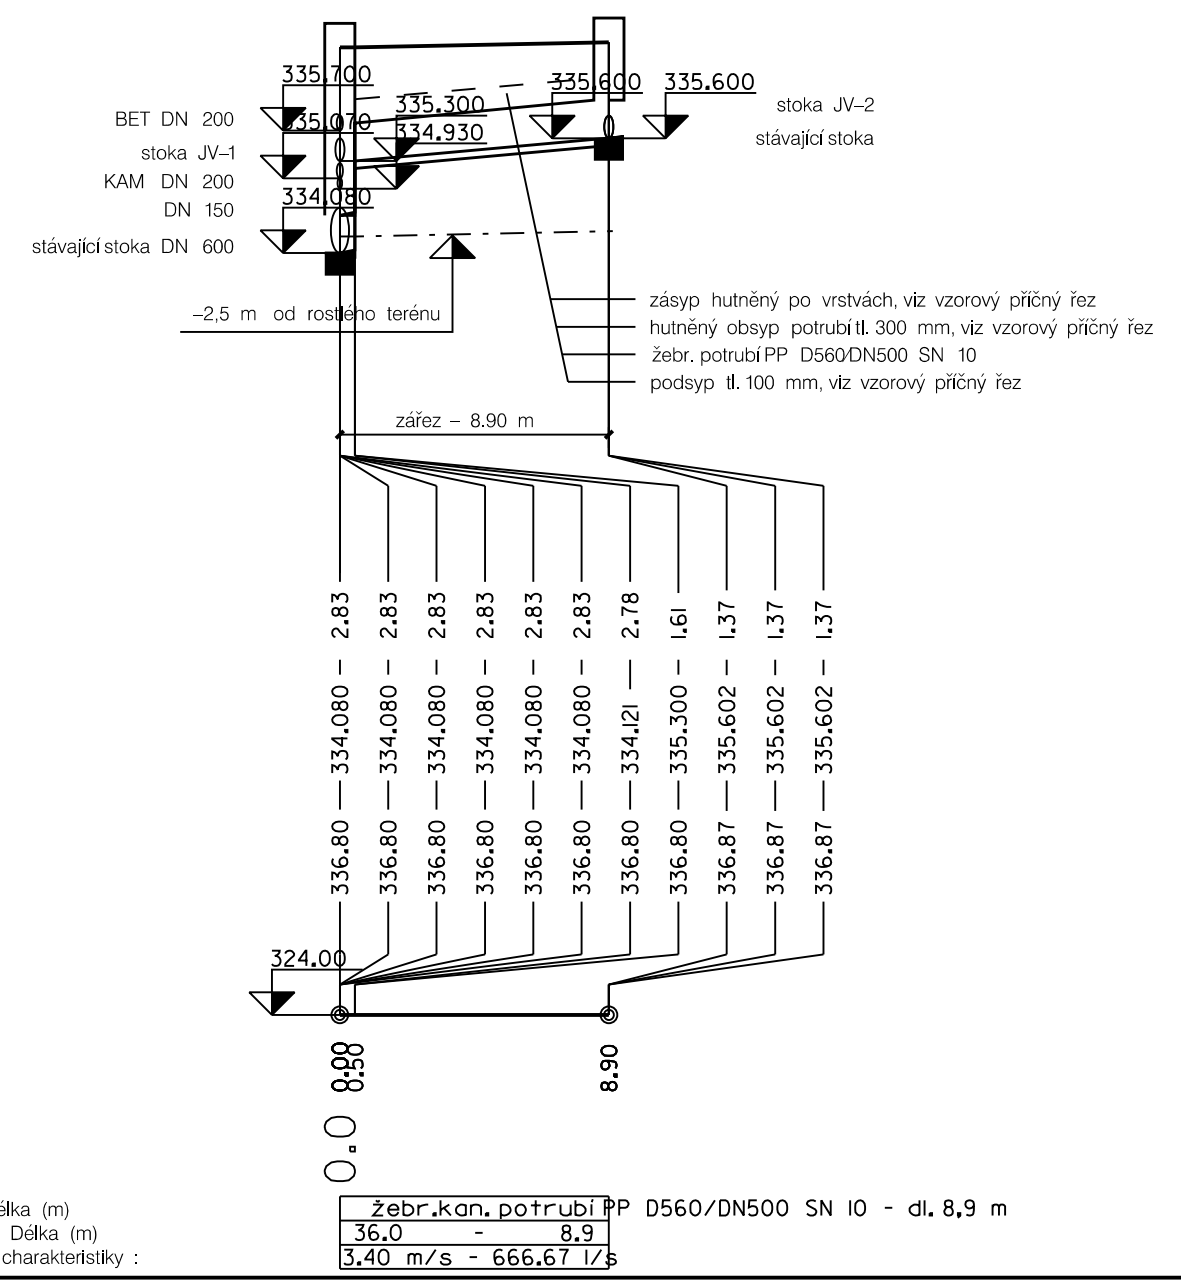


# Podélný profil Jednotná stoka JV–1

M 1: 250 /100

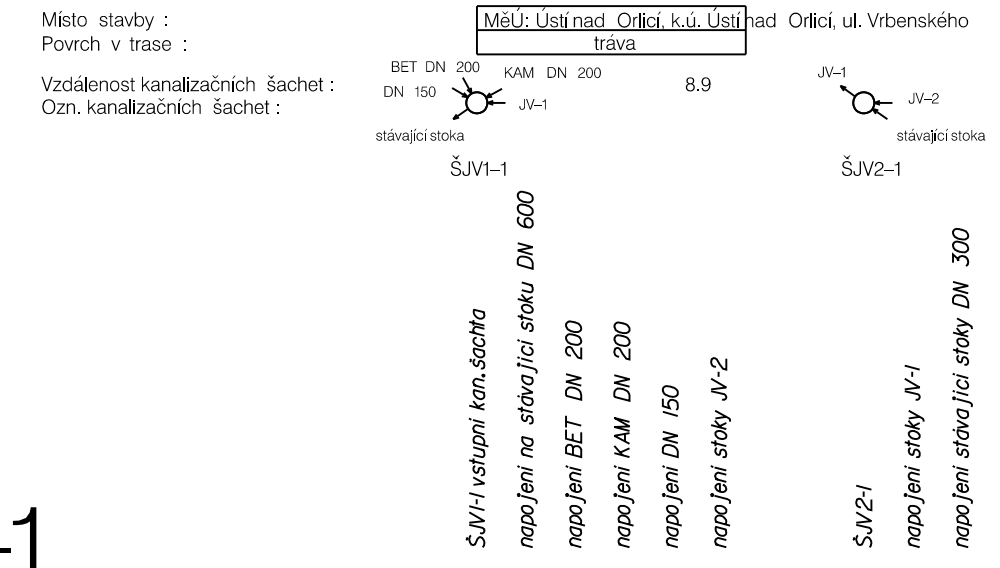

Hloubky inženýrských sítí při křížení je nutno ověřit ručně kopanými sondami III

Upozornění :

Před zahájením stavebních prací je nutno vytyčit veškeré inženýrské sítě !  
Zakreslené trasy podzemních sítí jsou pouze orientační !!!  
Při provádění zemních prací je třeba dodržovat příslušné ČSN, respektovat ochranná pásma zařízení dle zákonů č. 458/2000, 127/2005 a 274/2001 Sb. a vyjádření správců inženýrských sítí.

|                  |   |             |                    |  |                      |
|------------------|---|-------------|--------------------|--|----------------------|
| Odp. projektant: | Ing. M. Popelář   | Projektant: | Ing. M. Popelářová | <b>M Projekt CZ</b><br>s.r.o.                |                      |
|                  |   |             |                    | 17. listopadu 1020<br>562 01 Ústí nad Orlicí |                      |
| Kraj:            | Pardubický  | CAD:        | MicroStation       | Formát:                                      | 3 /A4                |
| pMěÚ:            | Ústí nad Orlicí   | MěÚ:        | Ústí nad Orlicí    | Datum:                                       | 02 /16               |
| Investor:        | TEPVOS, spol. s r.o., Královéhradecká 1566, 562 01 Ústí nad Orlicí                      |             |                    |  | Stupeň: DSP          |
| Akce:            | ÚSTÍ NAD ORLICÍ – REKONSTRUKCE<br>KANALIZACE V ULICI VRBENSKÉHO<br>K.Ú. ÚSTÍ NAD ORLICÍ |             |                    |  | Měřítko: 1:250/100   |
|                  |   |             |                    |  | Číslo. zak.: 15_1010 |
| Obsah:           | Podélný profil kanalizace – jednotná stoka JV-1   |             |                    |  | Číslo: D.2.1         |