



M 1: 250 /100

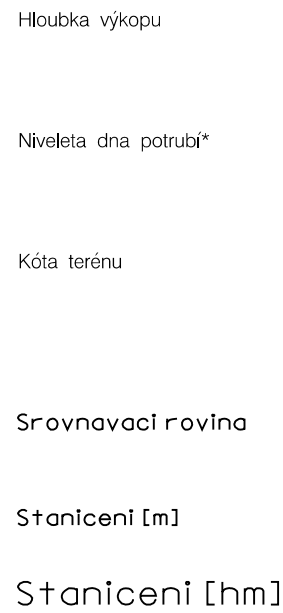

Upozornění :

Před zahájením stavebních prací je nutno vytyčit veškeré inženýrské sítě !
Zakreslené trasy podzemních sítí jsou pouze orientační !!!
Při provádění zemních prací je třeba dodržovat příslušné ČSN, respektovat ochranná pásma zařízení dle zákonů č. 458/2000, 127/2005 a 274/2001 Sb.
a vyjádření správců inženýrských sítí.

Odp. projektant:	Ing. M. Popelář	Projektant:	Ing. M. Popelářová	<div>M Projekt CZ</div> <div></div> <div>17. listopadu 1020 562 01 Ústí nad Orlicí</div>
Kraj:	Pardubický	CAD:	MicroStation	
pMěU:	Ústí nad Orlicí	MěU:	Ústí nad Orlicí	Formát: 8 /A4
Investor:	TEPVOS, spol. s r.o., Královéhradecká 1566, 562 01 Ústí nad Orlicí			Datum: 02 /16
Akce:	ÚSTÍ NAD ORLICÍ – REKONSTRUKCE KANALIZACE V ULICI VRBENSKÉHO K.Ú. ÚSTÍ NAD ORLICÍ			Stupeň: DSP
				Měřítko: 1:250/100
				Číslo. zak.: 15_1010
Obsah:	Podélný profil kanalizace – jednotná stoka JV-2			Číslo: D.2.2