


1.np – VÝŘEZ

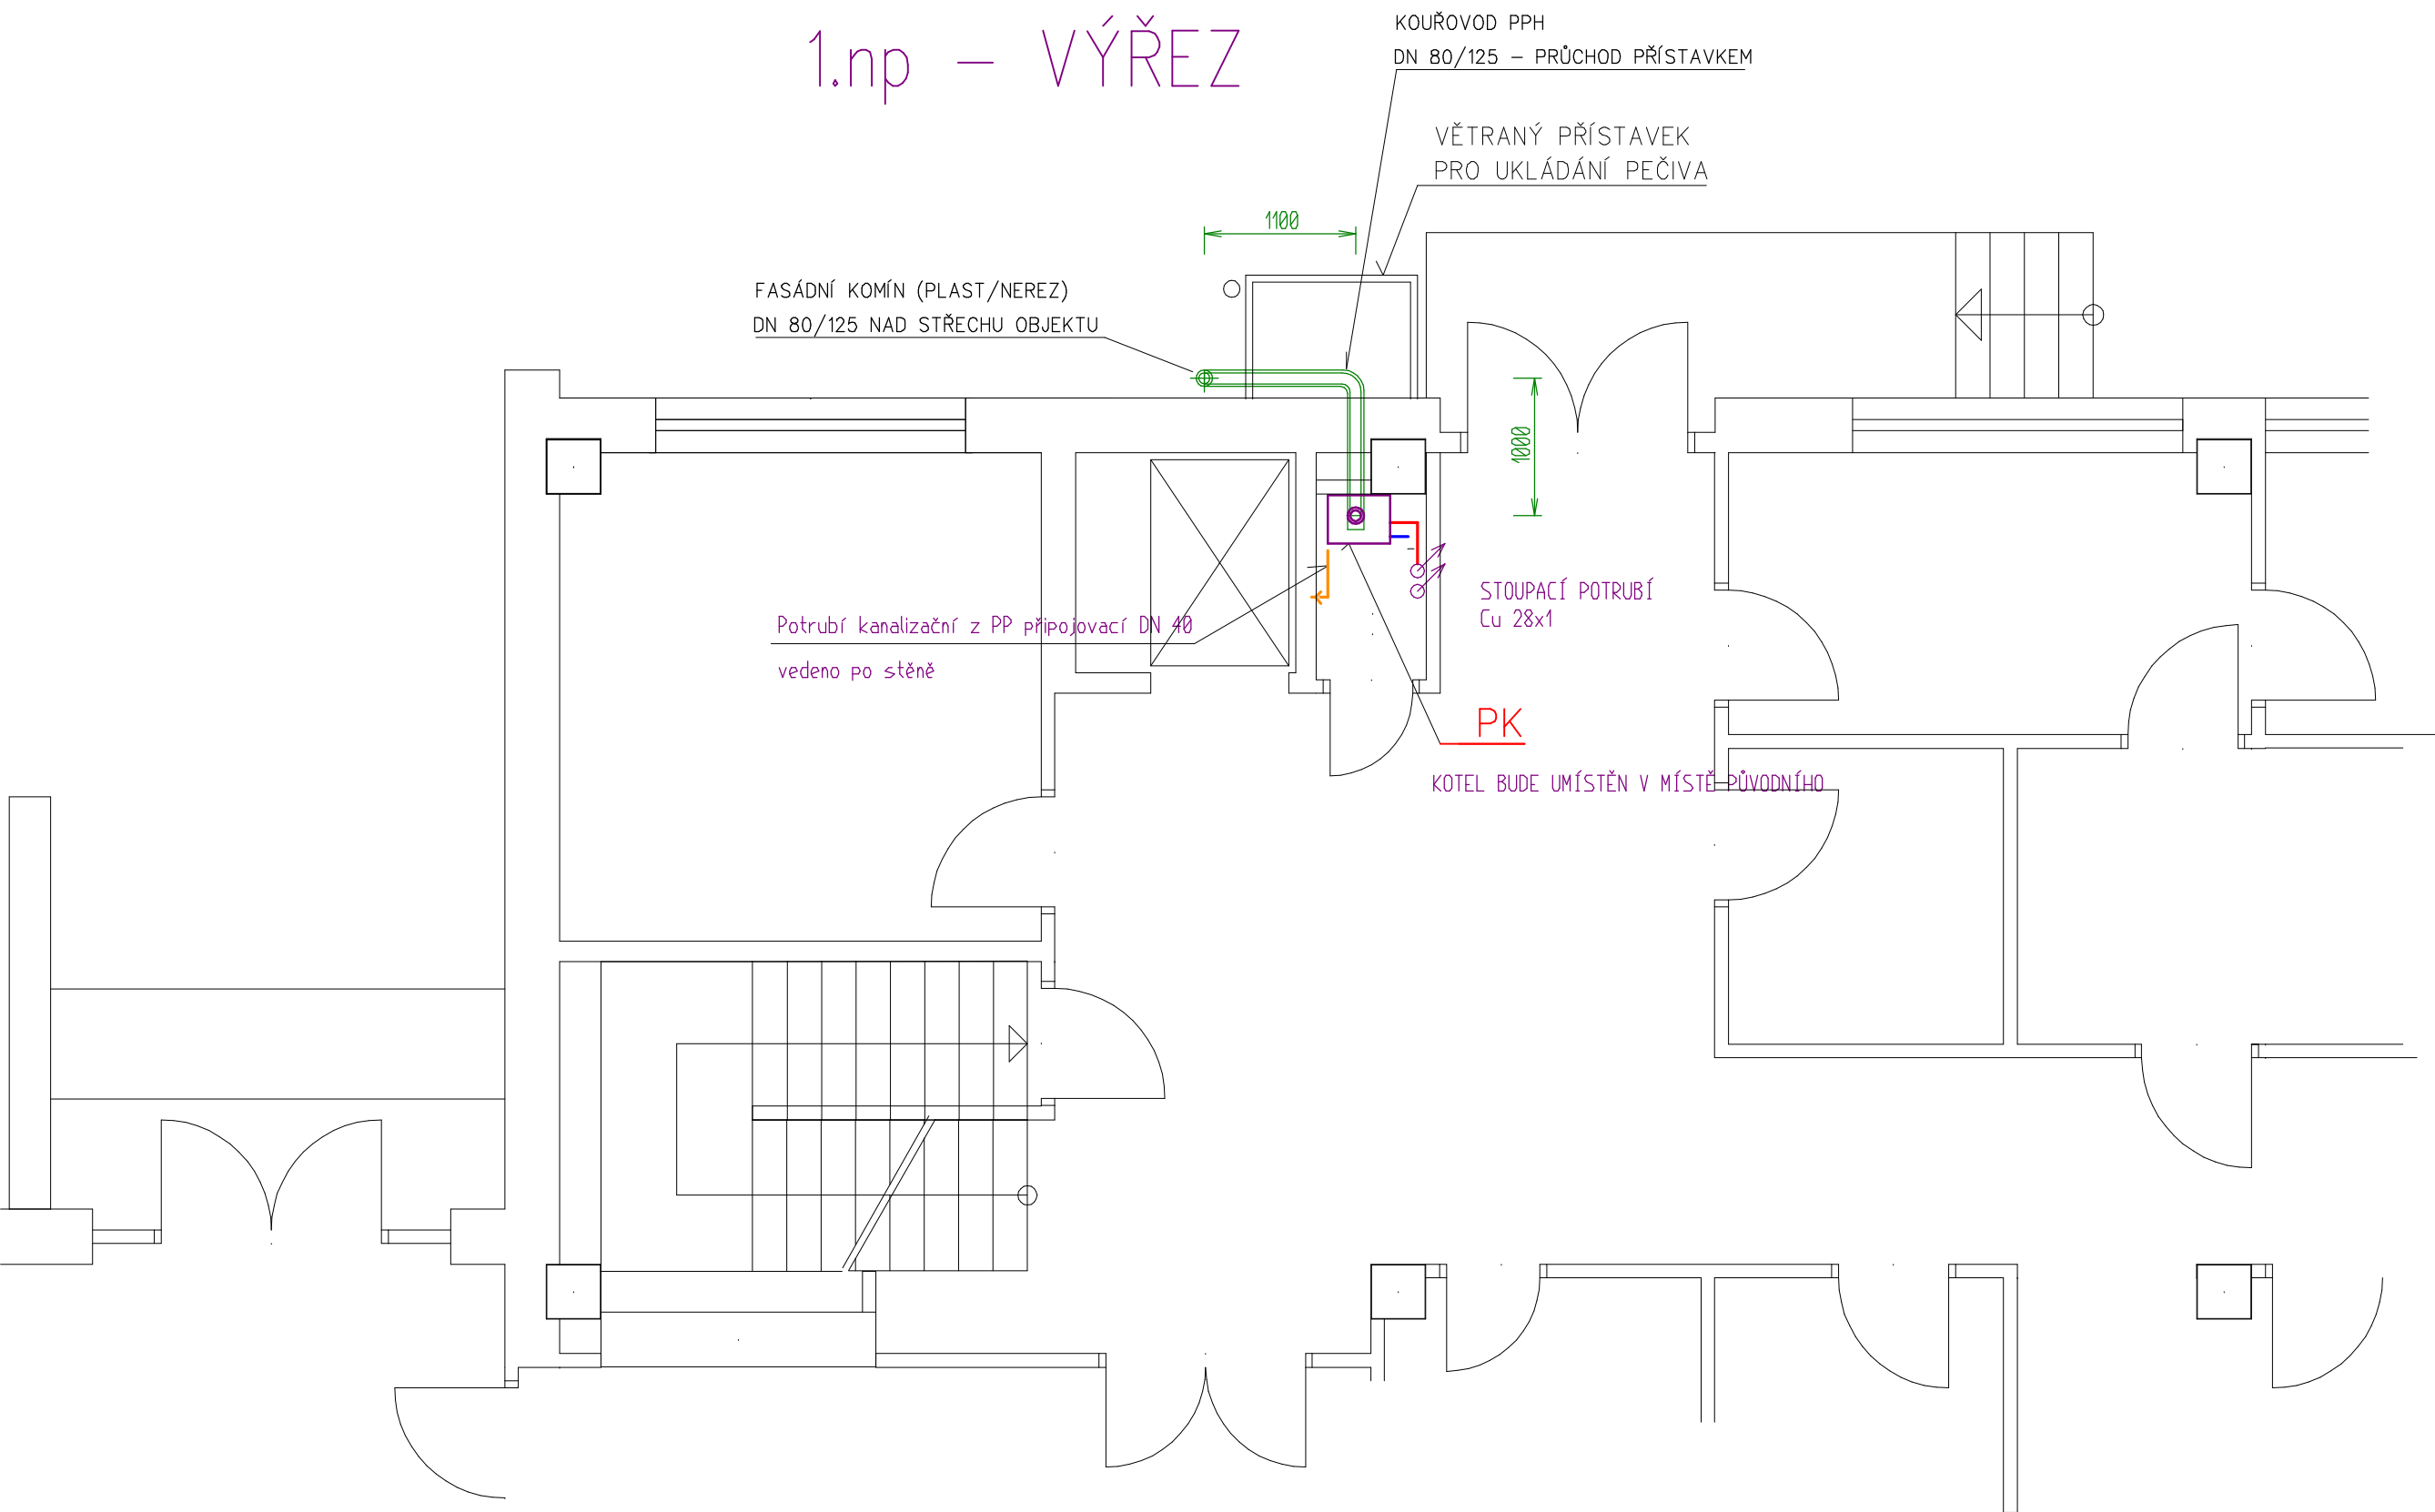

LEGENDA

PK

PLYNOVÝ NÁSTĚNNÝ KONDENZAČNÍ KOTEL

JMENOVITÝ VÝKON min 30 do max. 38 kW

VČETNĚ: OBĚHOVÉHO ČERPADLA
POJISTNÉHO VENTILU
INTEGROVANÉHO TŘÍCESTNÉHO PŘEPÍNACÍHO VENTILU
EXPANZNÍ NÁDOBY min.10 l

POTRUBÍ


POTRUBÍ ÚT Z TRUBEK MĚDĚNÝCH
+ TEPELNĚ IZOLAČNÍ POUZDRO S LAMINOVANÝM POVRCHEM
vnitřní průměr 28 mm, tloušťka 25 mm, bílá (2 m)

DIMENZE A SPECIFIKACE VZDUCHO–SPALNOVÉ CESTY

MUSÍ BÝT OVĚŘENA V REALIZAČNÍM PROJEKTU NA ZÁKLADĚ KONKRÉTNĚ VYBRANÉHO TYPU KOTLE

Tato dokumentace je vyhotovena ve stupni pro zadání stavby.
Pro vlastní realizaci musí být vyhotovena podrobná prováděcí dokumentace.

ODKOUŘENÍ

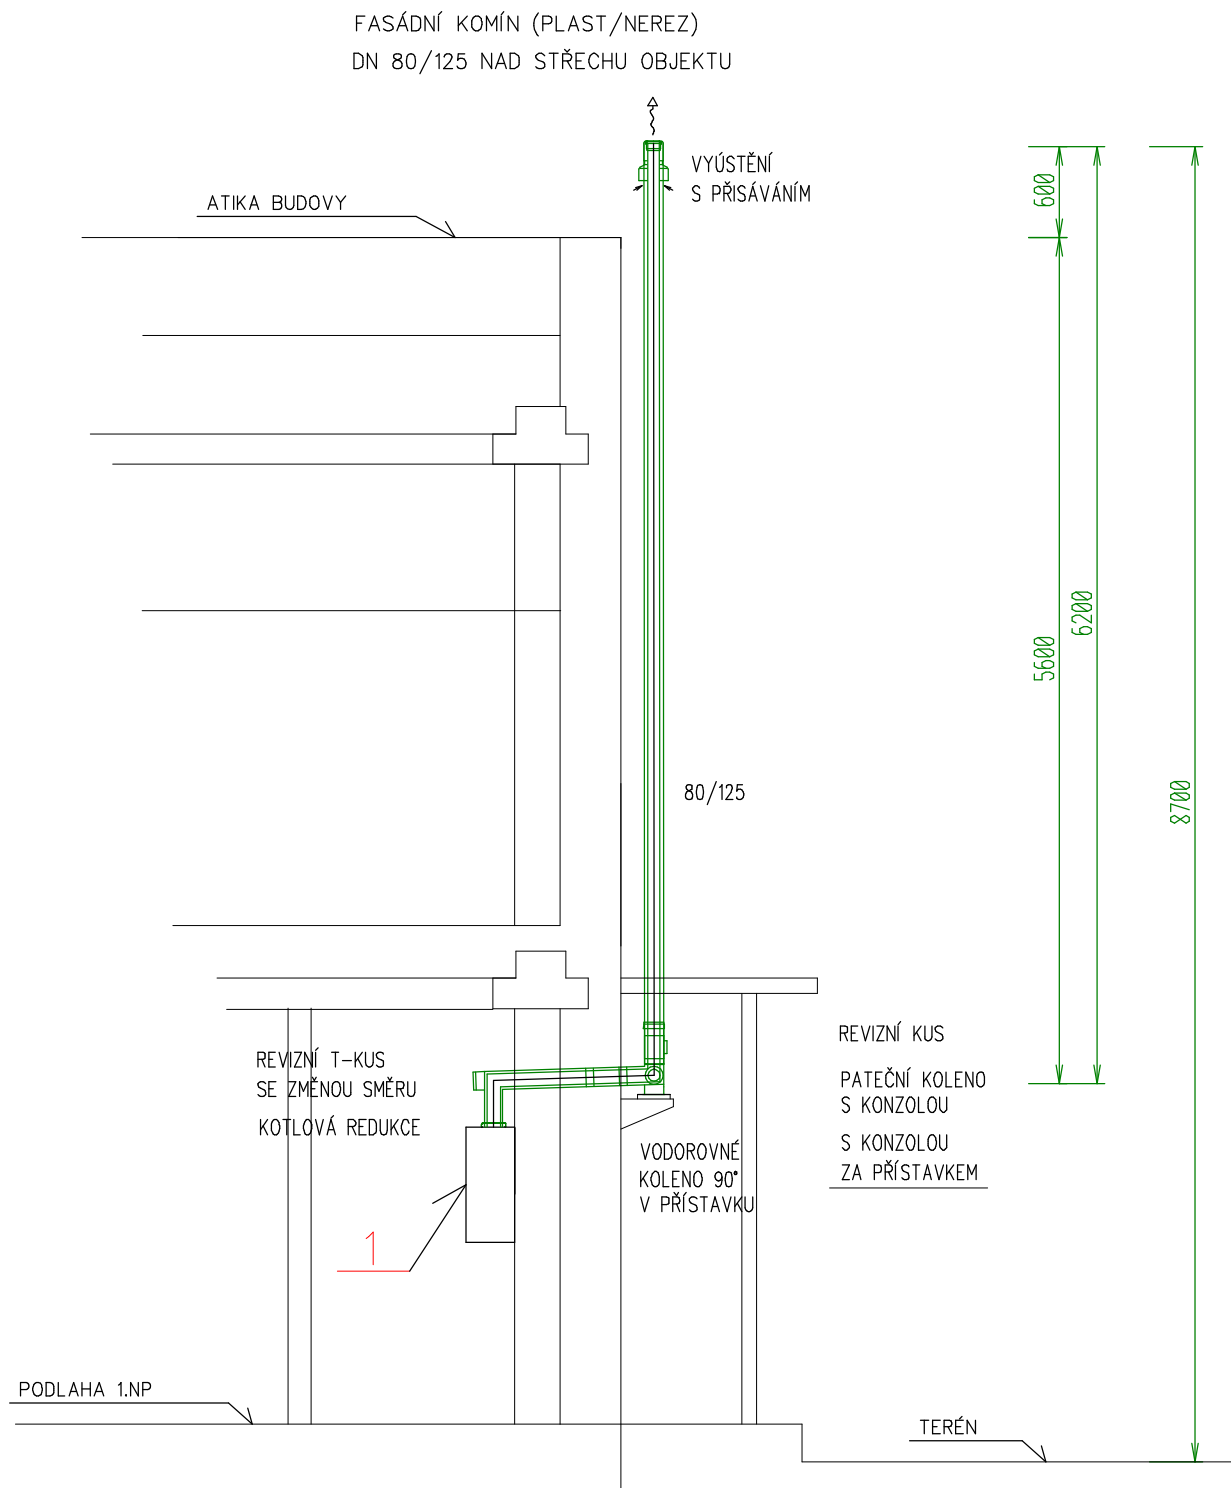

| | | | | | |
|--|---|-----------------|----------------|--|------------|
| VYPRACOVAL | Jiří Kamenický | ZODP.PROJEKTANT | Jiří Kamenický | JIŘÍ KAMENICKÝ Projektová činnost spec. vytápění a zdrav. technika Dlouhá Třebová 211, PSČ 561 17 IČO 60145277, tel: 605 439 000 | |
| HL. PROJEKTANT | Ing. Libor Barvínek | | | | |
| INVESTOR | DOMOV DŮCHODCŮ, CIHLÁŘSKÁ 761, 562 01 ÚSTÍ NAD ORLICÍ | | | | |
| MÍSTO STAVBY | ÚSTÍ NAD ORLICÍ | | | | |
| AKCE | | | | ÚČEL | DZS |
| VÝMĚNA VZDUCHOTECHNIKY STRAVOVACÍHO PROVOZU DOMOVA DŮCHODCŮ ÚSTÍ NAD ORLICÍ | | | | DATUM | 04/2020 |
| ČÁST VYTÁPĚNÍ | | | | ARCH.Č. | |
| NÁZEV VÝKRESU | | | | MĚŘÍTKO | Č. VÝKRESU |
| Půdorys 1.NP | | | | 1:50 | ÚT-01 |