ŘEZ "B-B"

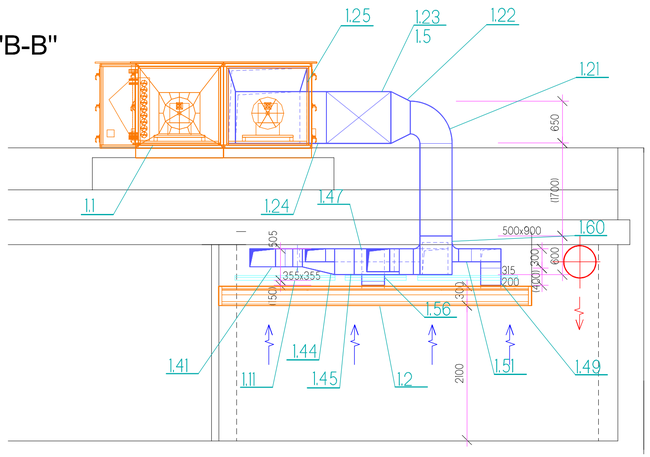

ŘEZ "C-C"

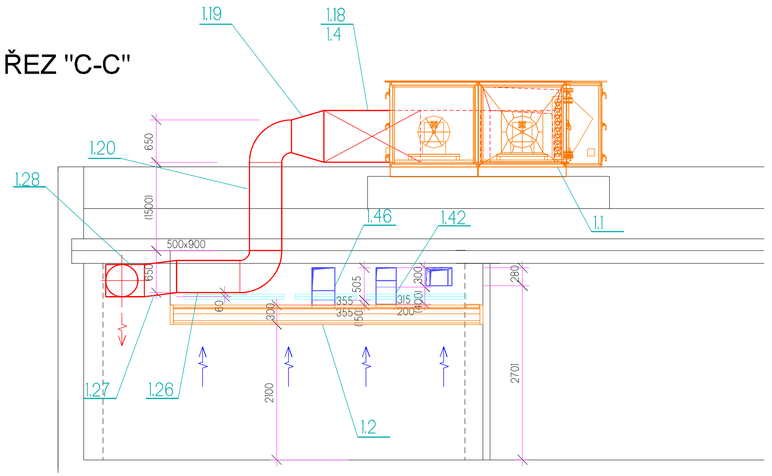

ŘEZ "A-A"

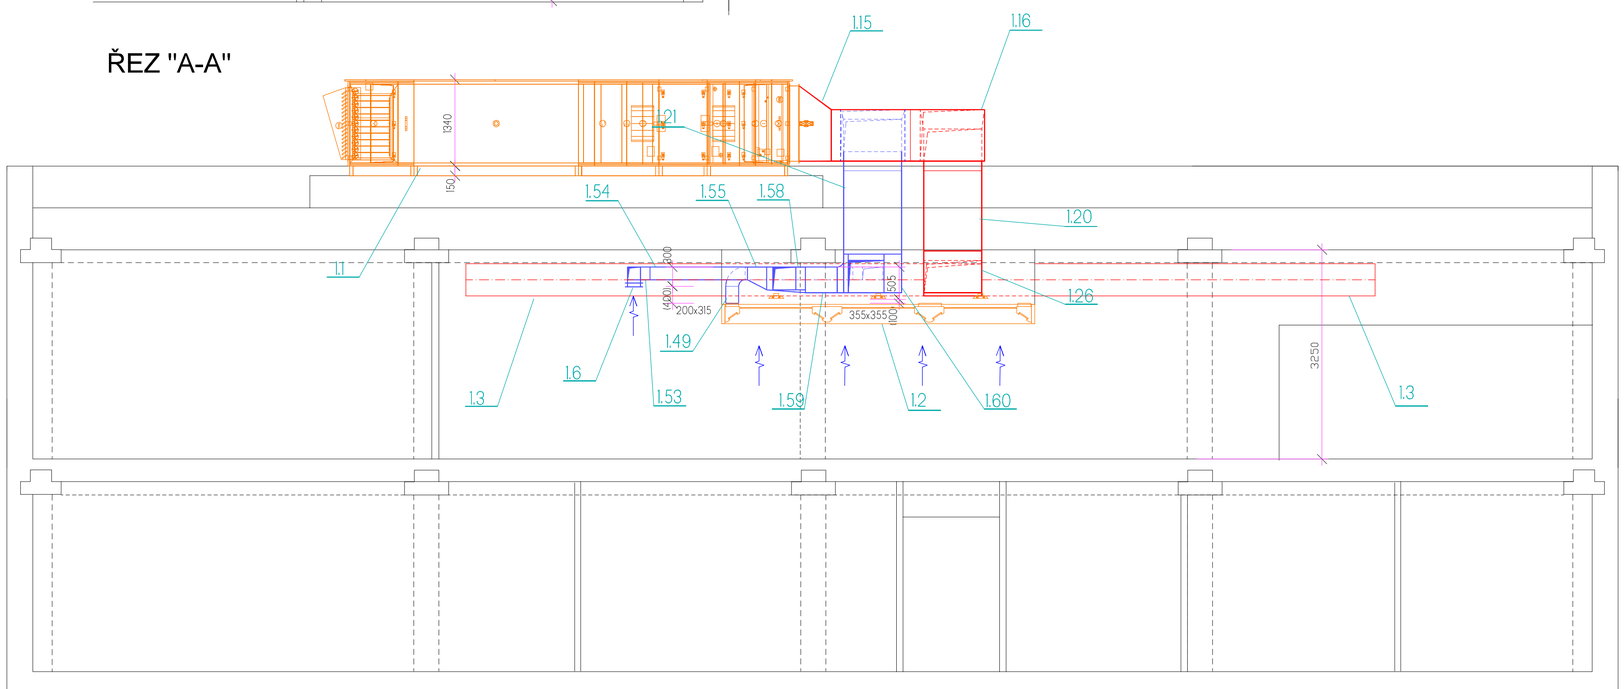

ING. ROMANA VACKOVÁ
PROJEKTOVÁ ČINNOST VE VÝSTAVBĚ, 561 02 DOLNÍ DOBROUČ 604
tel: 605537565 e-mail: vackova@cominnet.cz

projekční kancelář KOMPLET

VEDOUCÍ PROJEKTU	VYPRACOVAL	ZODPOVĚDNÝ PROJEKTANT PROFESE
ING. L. BARVÍNEK	ING. R.VACKOVÁ	ING. R.VACKOVÁ

INVESTOR	DOMOV DŮCHODCŮ, CIHLÁŘSKÁ 761, 562 01 ÚSTÍ NAD ORLICÍ	FORMÁT	
MÍSTO STAVBY	ÚSTÍ NAD ORLICÍ	DATUM	XII/2019
STAVBA	VÝMĚNA VZDUCHOTECHNIKY STRAVOVACÍHO PROVOZU DOMOVA DŮCHODCŮ ÚSTÍ NAD ORLICÍ	STUPEŇ PD	DPS
		MĚŘÍTKO	1:50
		Č.ZAKÁZKY	442019
		KÓD OBJEKTU	KÓD PROFESE
OBSAH	PŘÍSLUŠNÉ ŘEZY	ČÍSLO KOPIE	ČÍSLO VZD 3